


CASE PER PROFUGHI IN BRINDISI SULLA VIA APPIA

DALAZZINI B

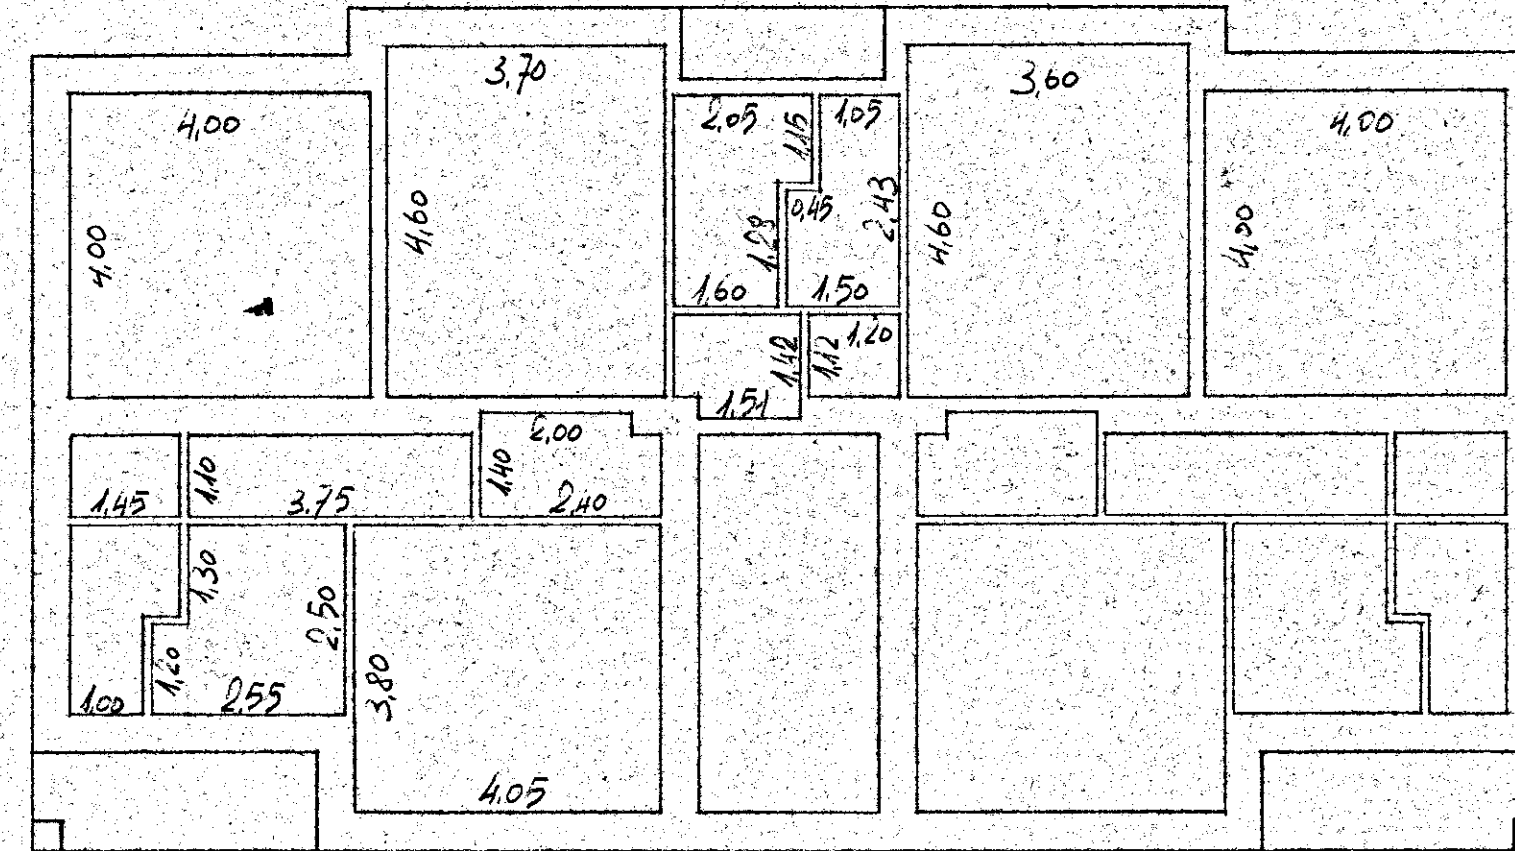

IL DIRETTORE DEI LAVORI
[Signature]

L'IMPRESA
[Signature]

PiANTA PRIMO RIALZATO E 1° Tramezzi da cm. 10