CASE POPOLARI IN BRINDISI - S.ELIA EST - Lotto 60/b

FABBRICATO "B" - PIANTA SCAVO FONDAZIONE E CLS SOTTOFONDO TRAVI FONDAZ.

SCALA 1:50

DISEGNO "B"

(ALLEGATO N° 2)

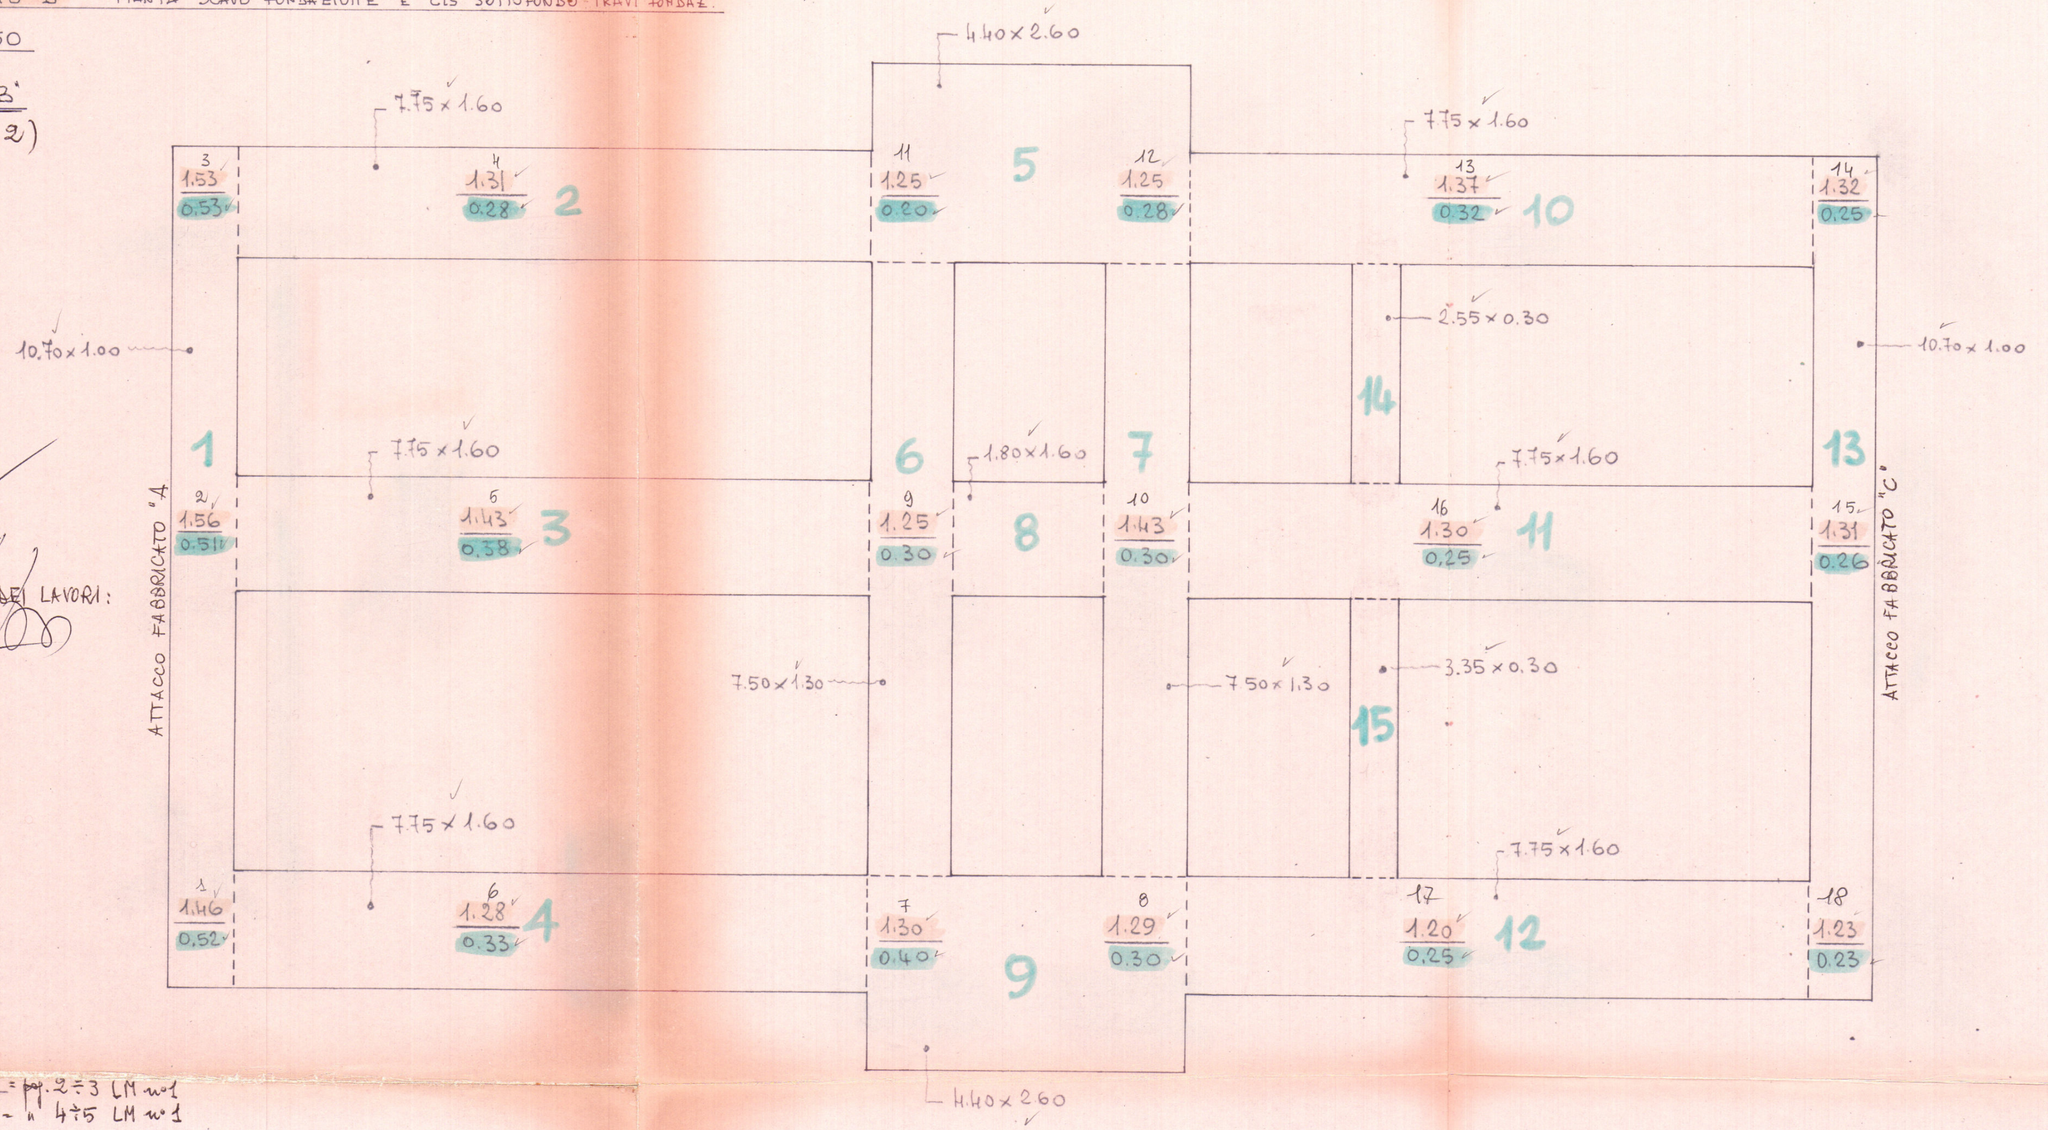

L'INGEGNERE:

IL DIRETTORE DEI LAVORI:

LEGENDA:

SCAVO = pag. 2 ÷ 3 LM n°1

CLS = " 4 ÷ 5 LM n°1