

ISTITUTO AUTONOMO CASE POPOLARI PER LA PROVINCIA DI BRINDISI



PROGETTO CASE POPOLARI PER FASANO (LEGGE 640) TIPO A

PLANIMETRIA - SCALA 1:1000

1 - Tipo A - Vanì n° 72

2 - In costruzione

3 - Esistenti

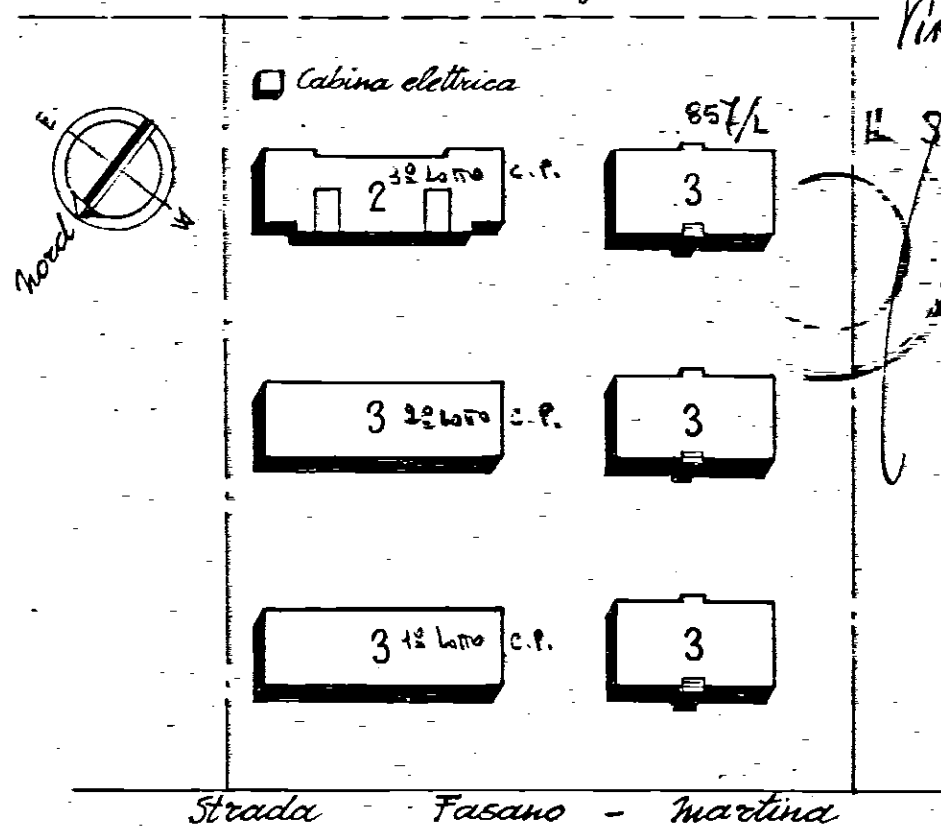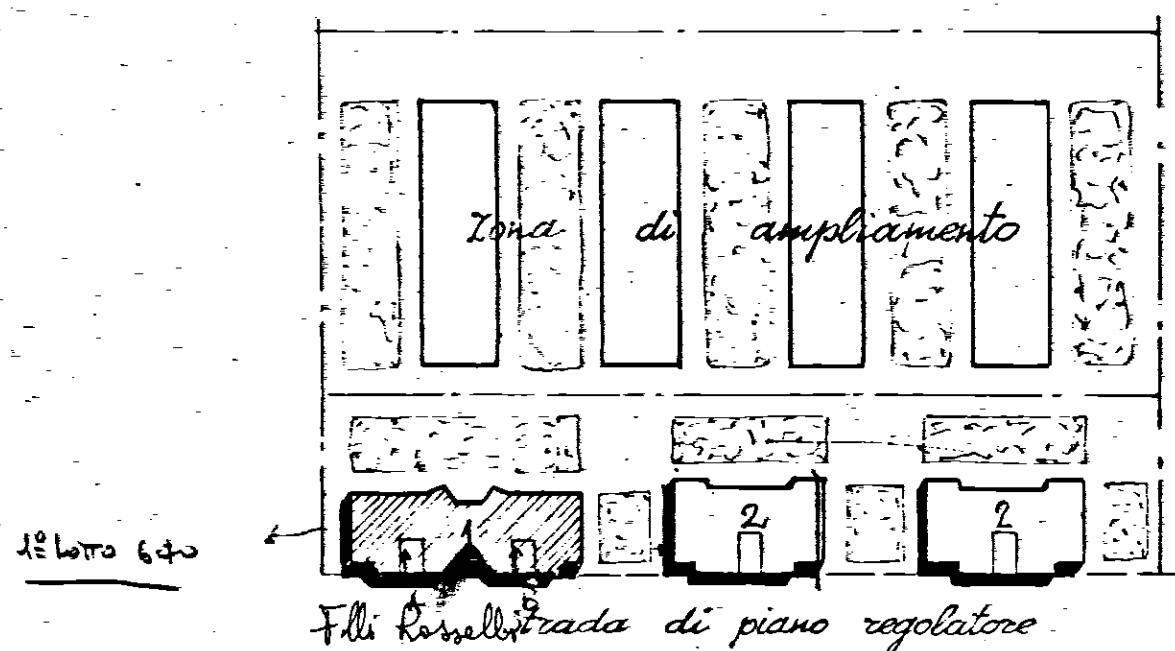

Vin. S. Andrea

5