



PROSPETTO BALCONE SCALA 1:5

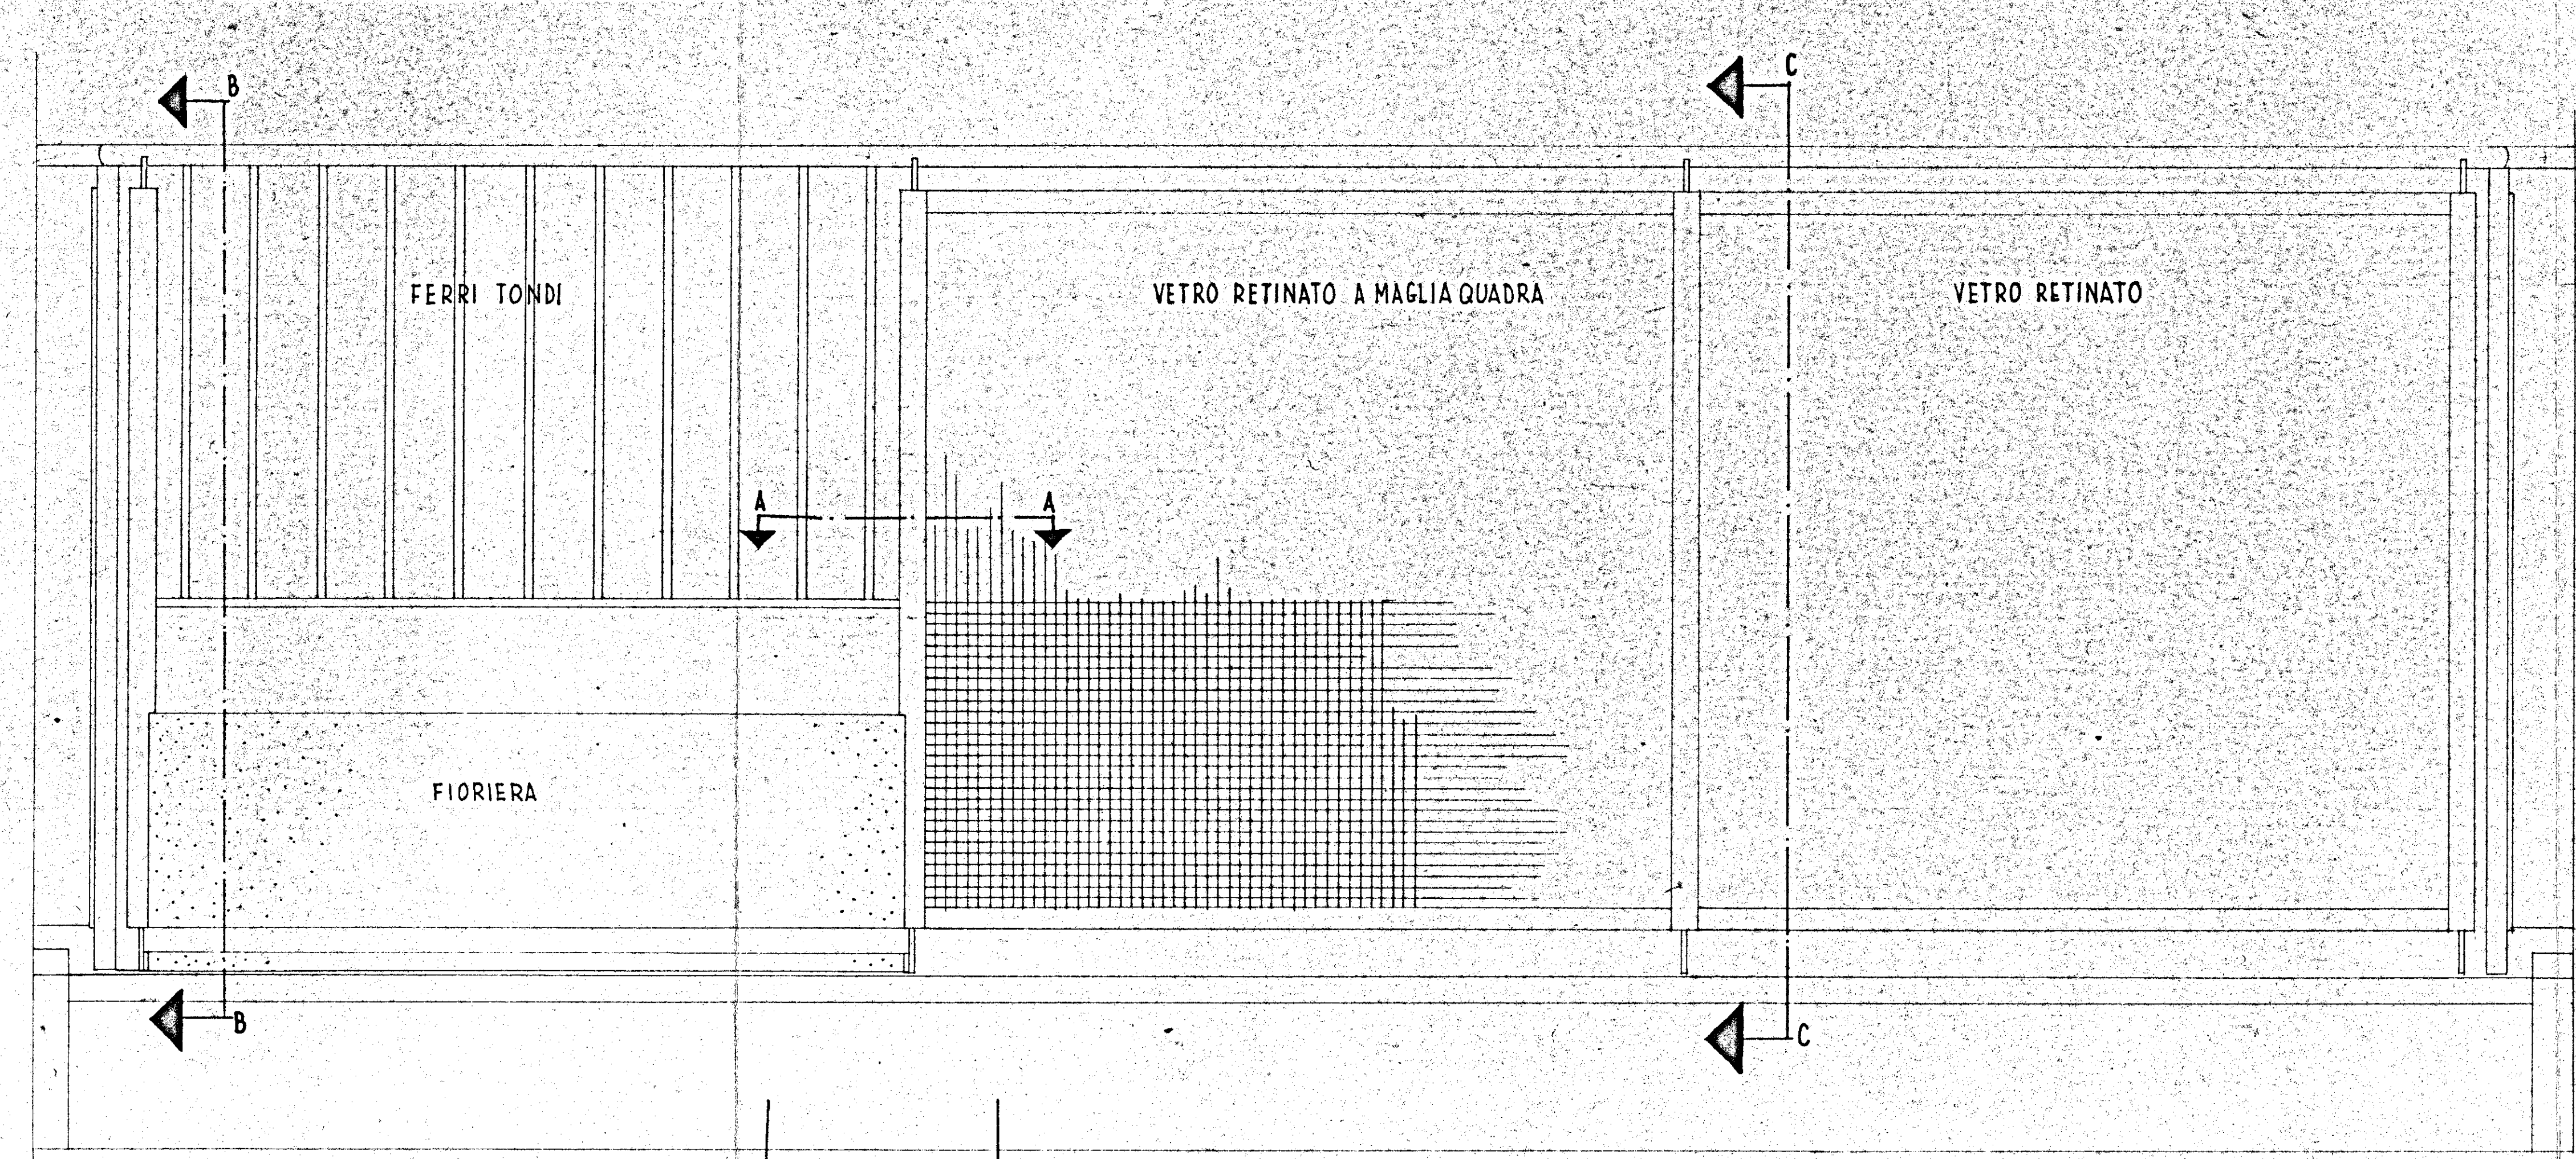


PORZIONE PROSPETTO


PARTICOLARI AL VERO

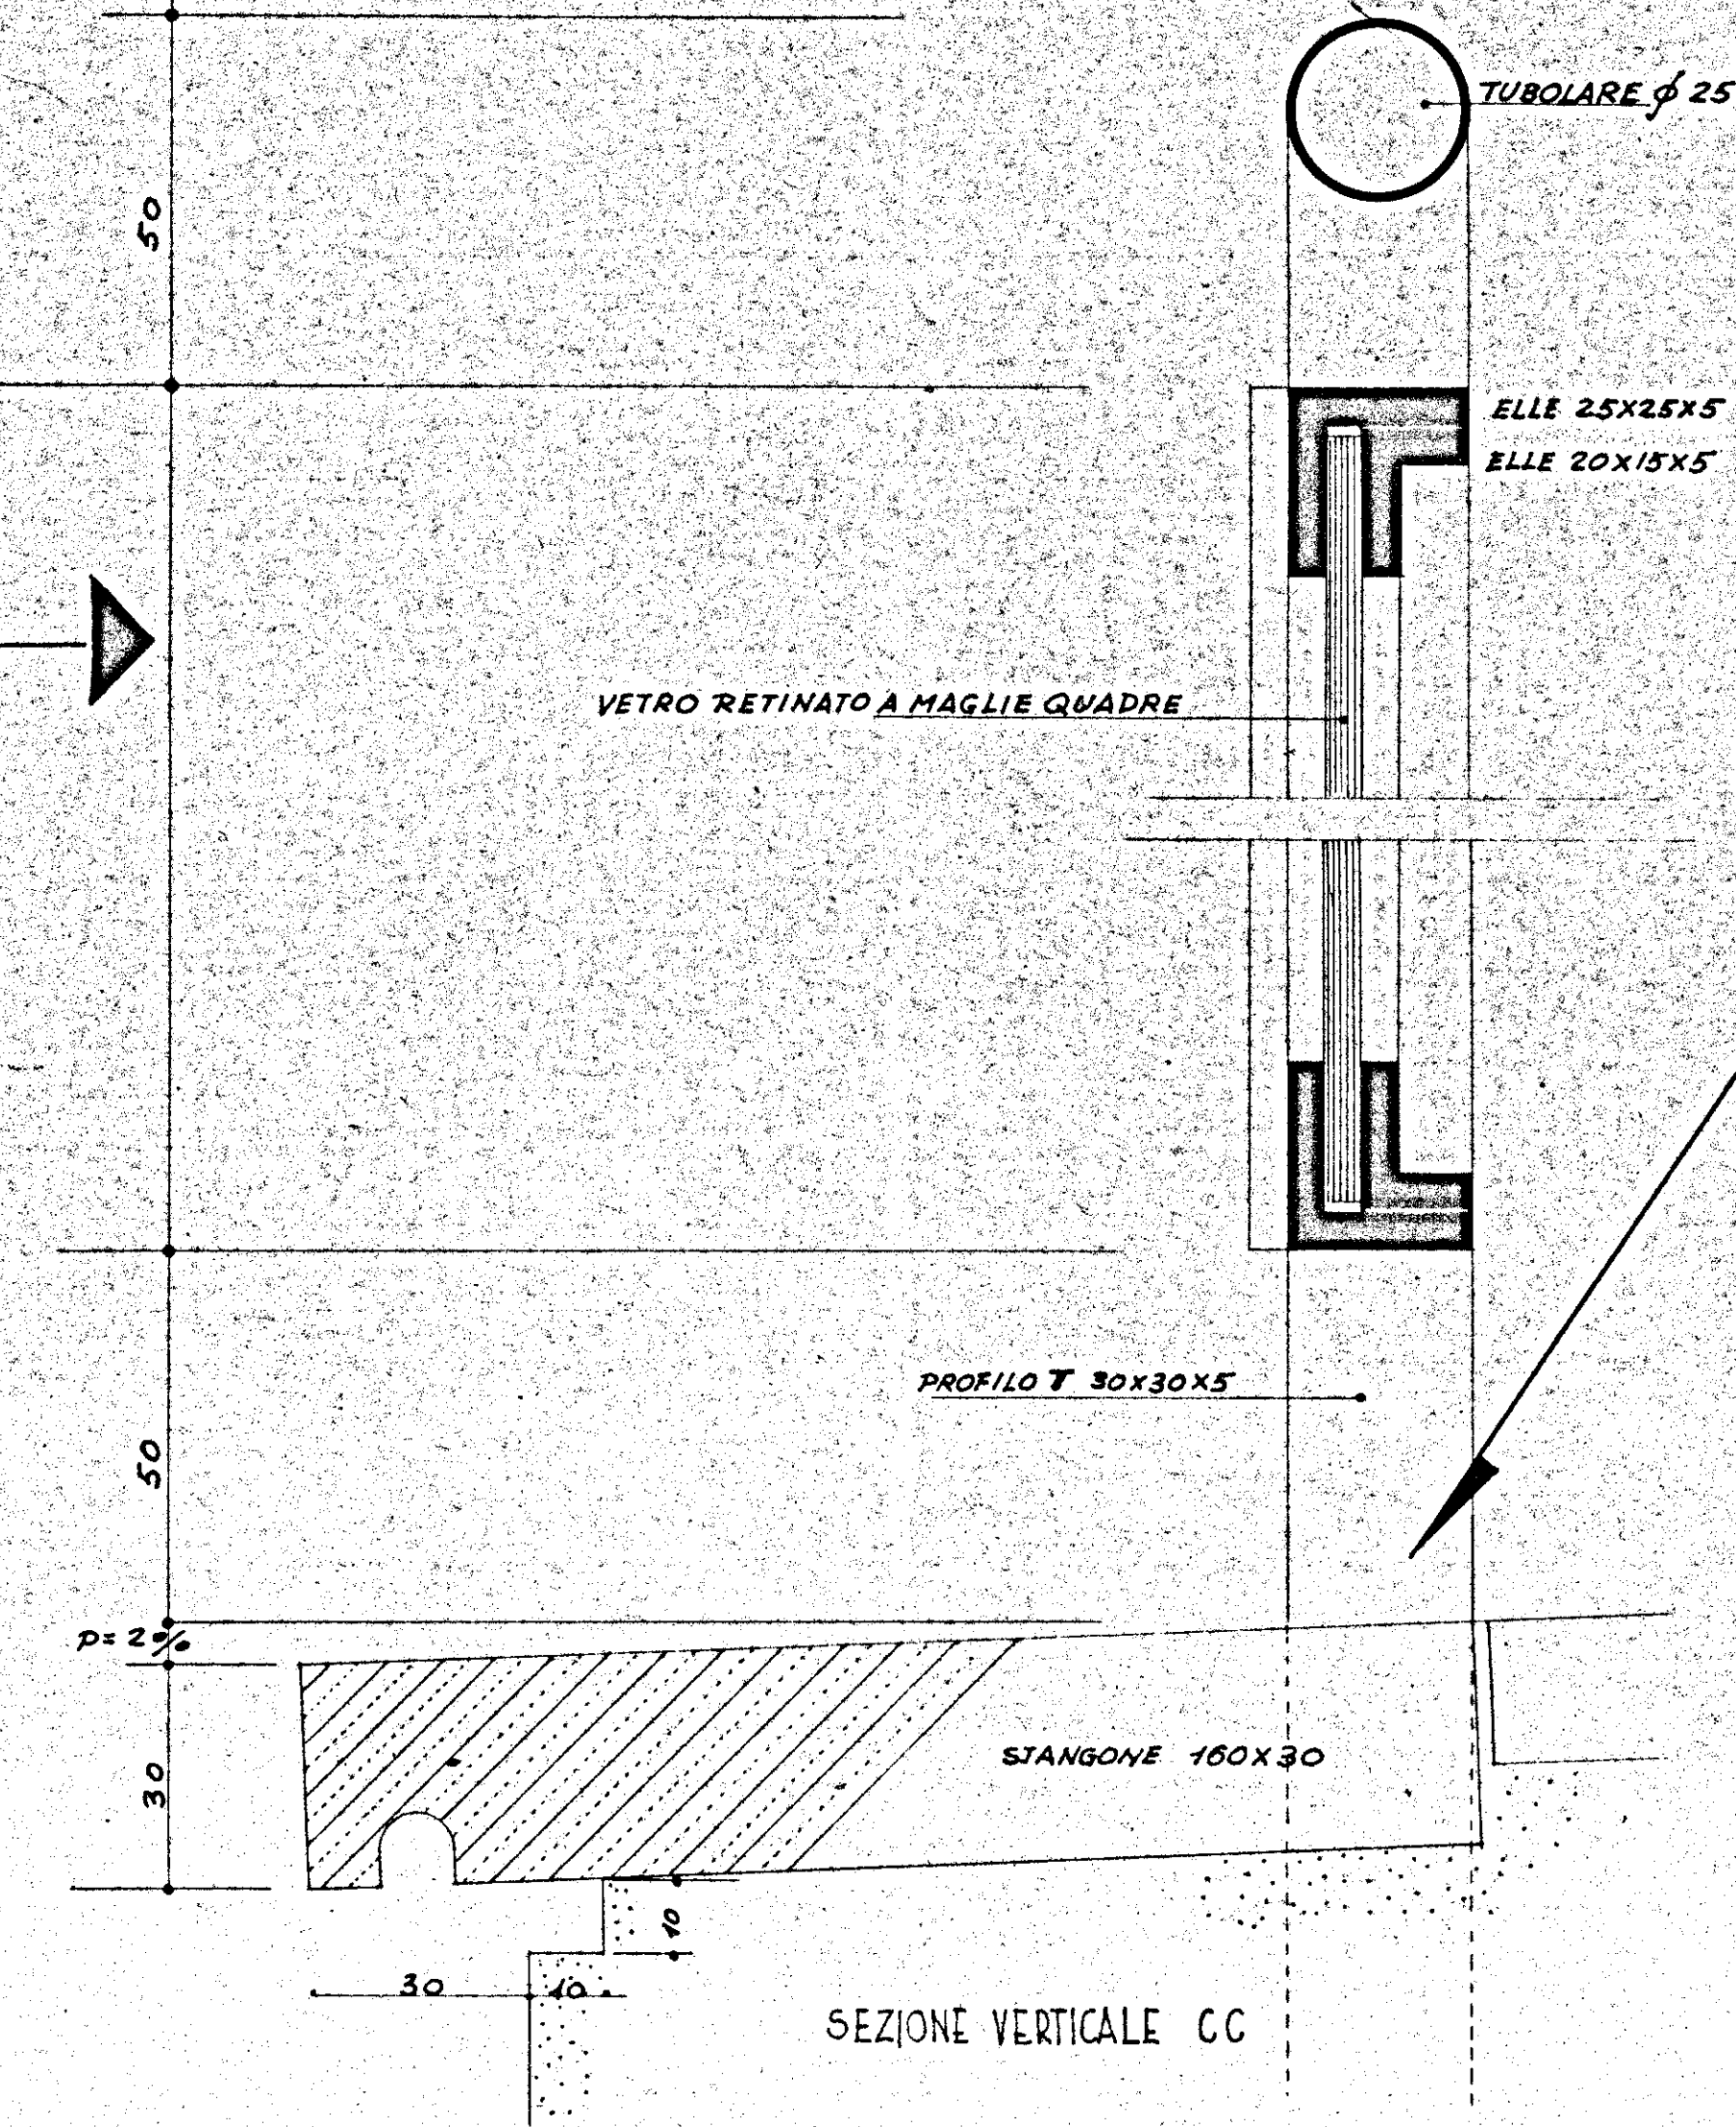

SEZIONE VERTICALE CC

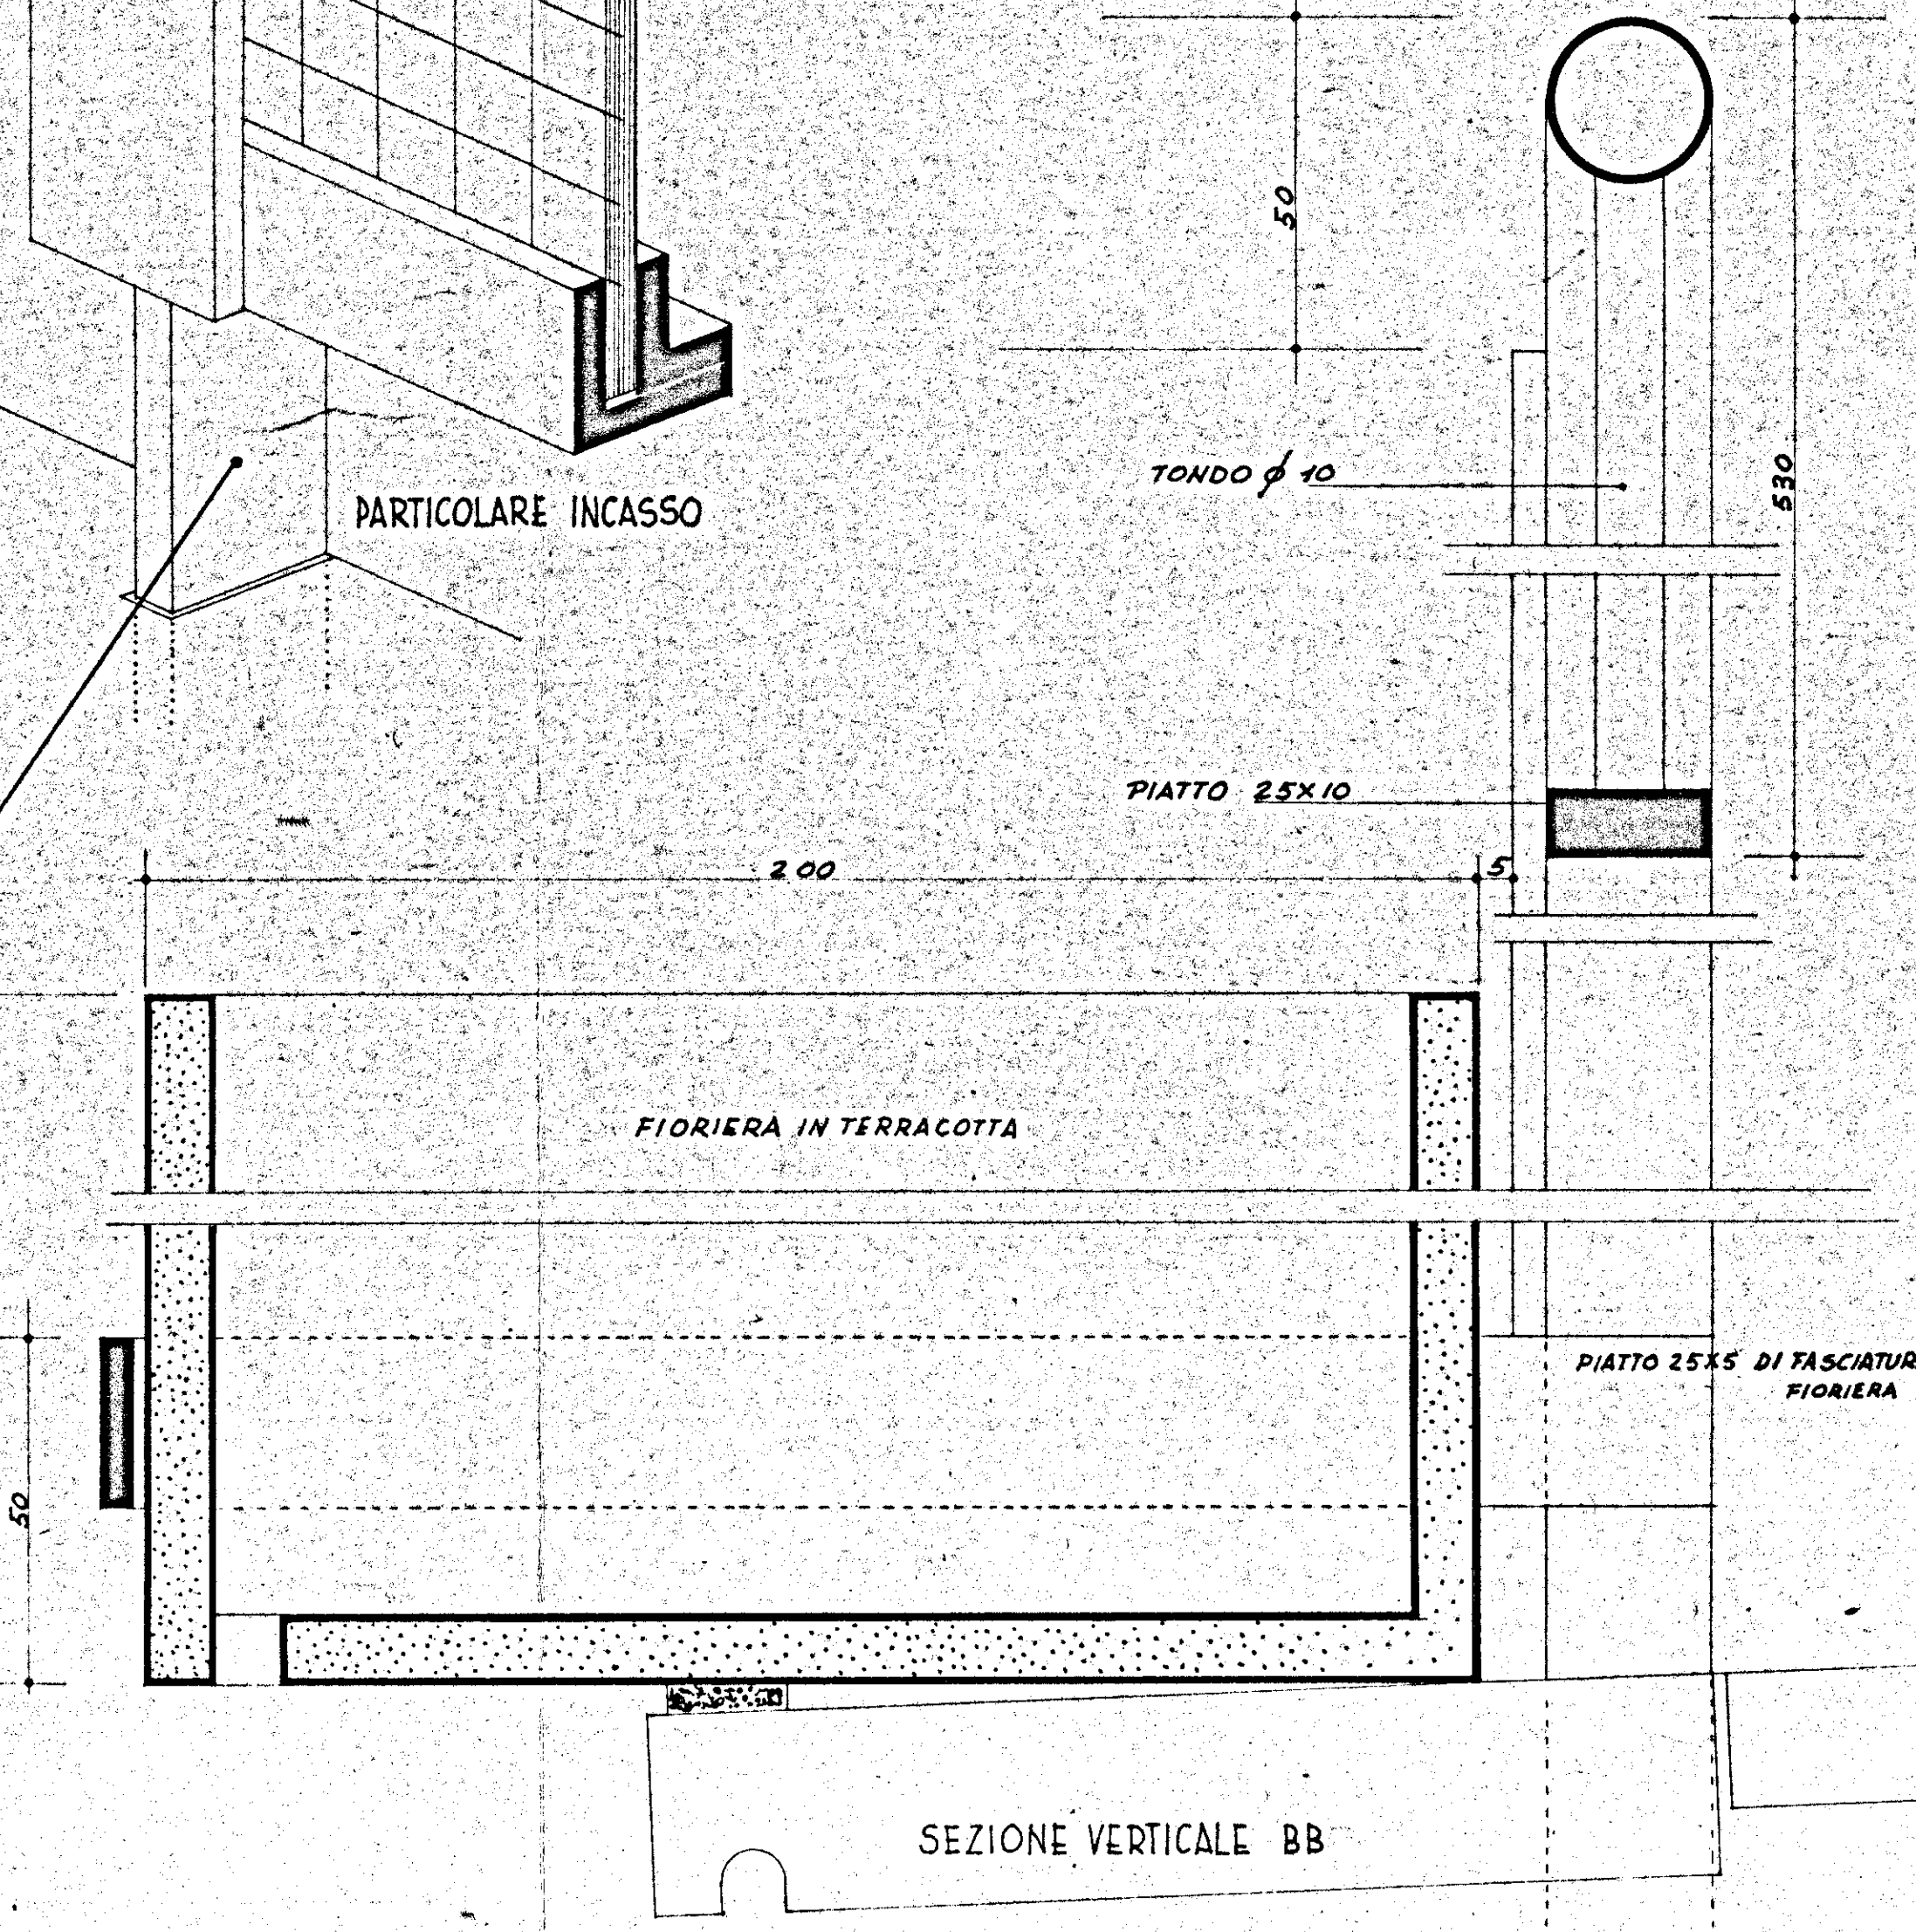


SEZIONE VERTICALE BB

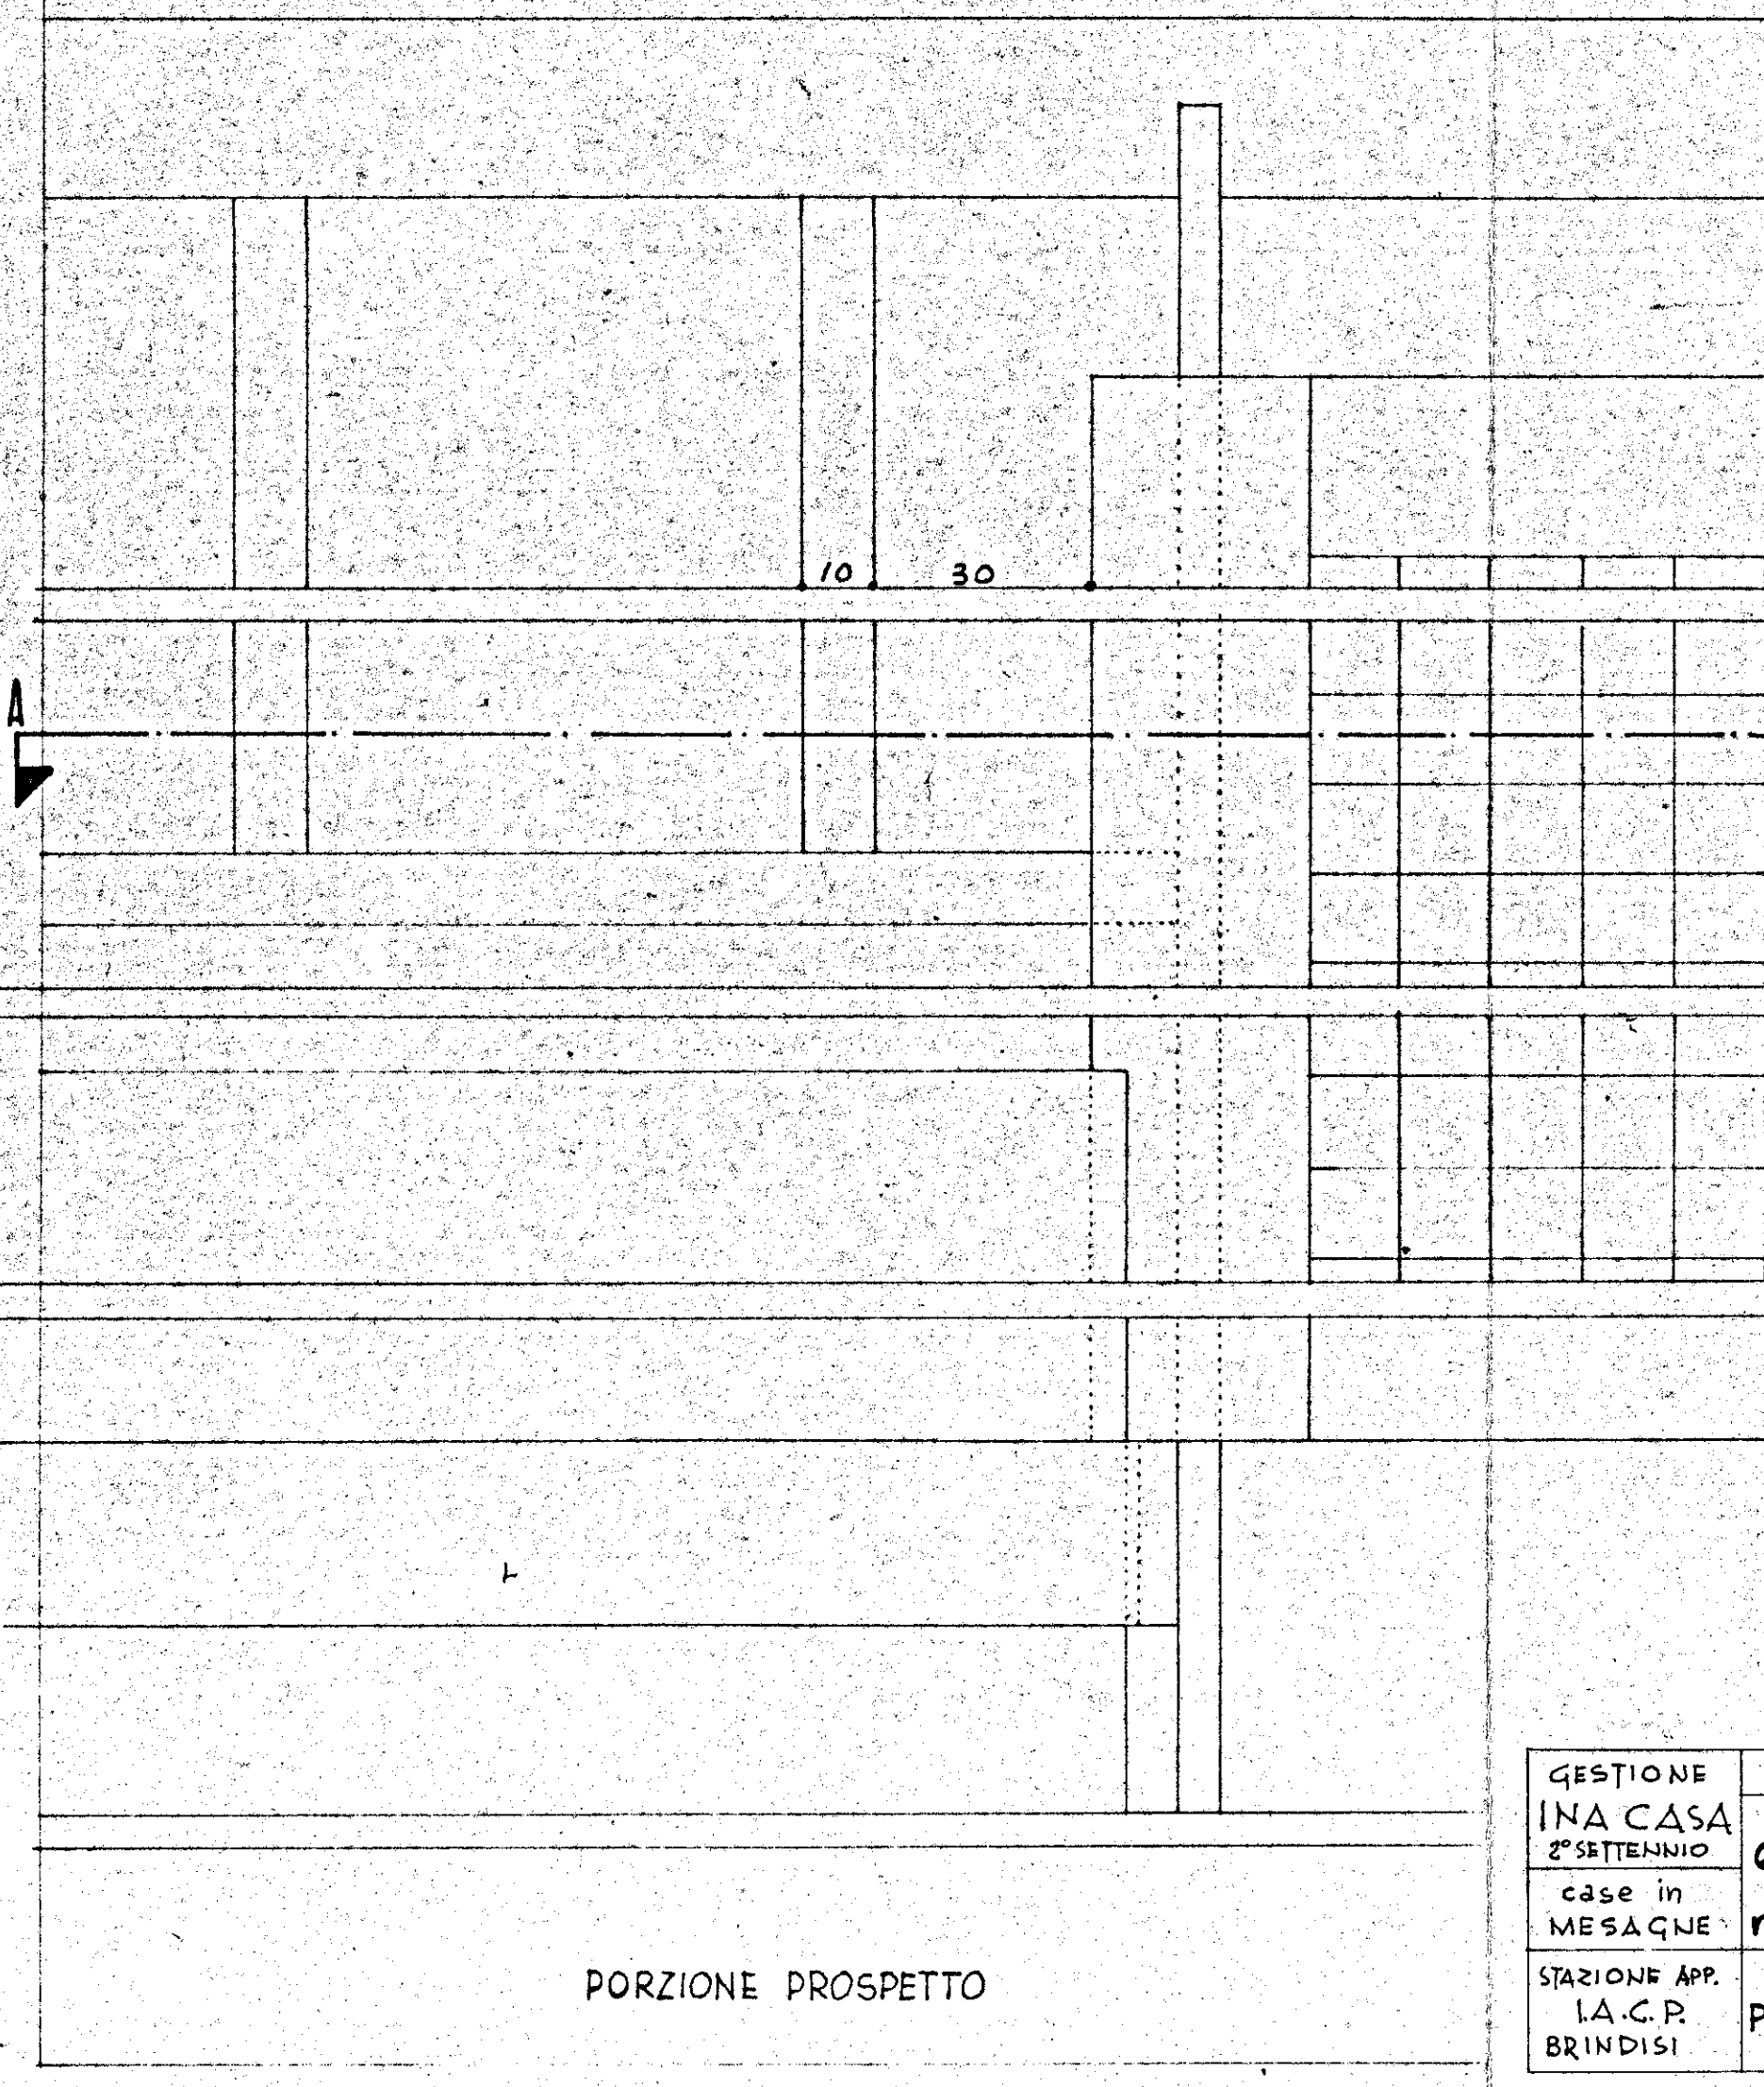

PORZIONE PROSPETTO

SEZIONE ORIZZONTALE AA

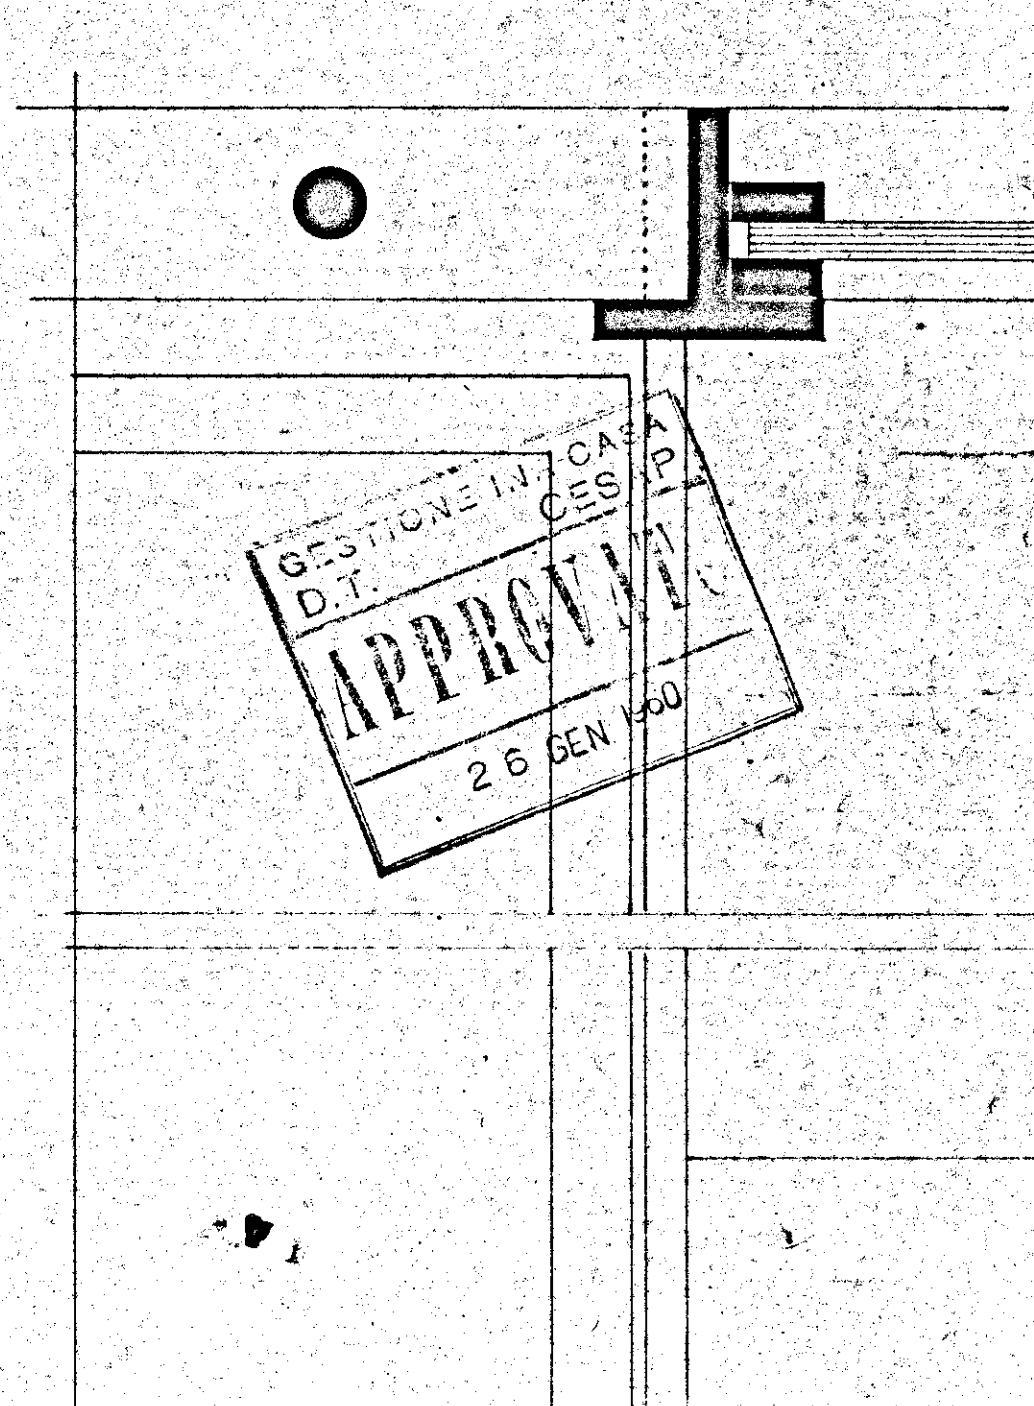

GESTIONE INA CASA 2° BIENNIO case in MESAGNE	GRUPPO ARCH. SPA CCARELLI, A. BACCIN, BRUNO DONI, C. BACCIN ed. A.B.C.D.E.F. n. 1.....29	DIS. N° 6789 TAV. 22 SERIE 243
STAZIONE APP. LA. C. P. BRINDISI	PARTICOLARI BALCONE E FIORIERA RAPP. 1:5 - 1:1"	ROLA 10 AGOSTO 1959