


STRALCIO
PIANO TIPO

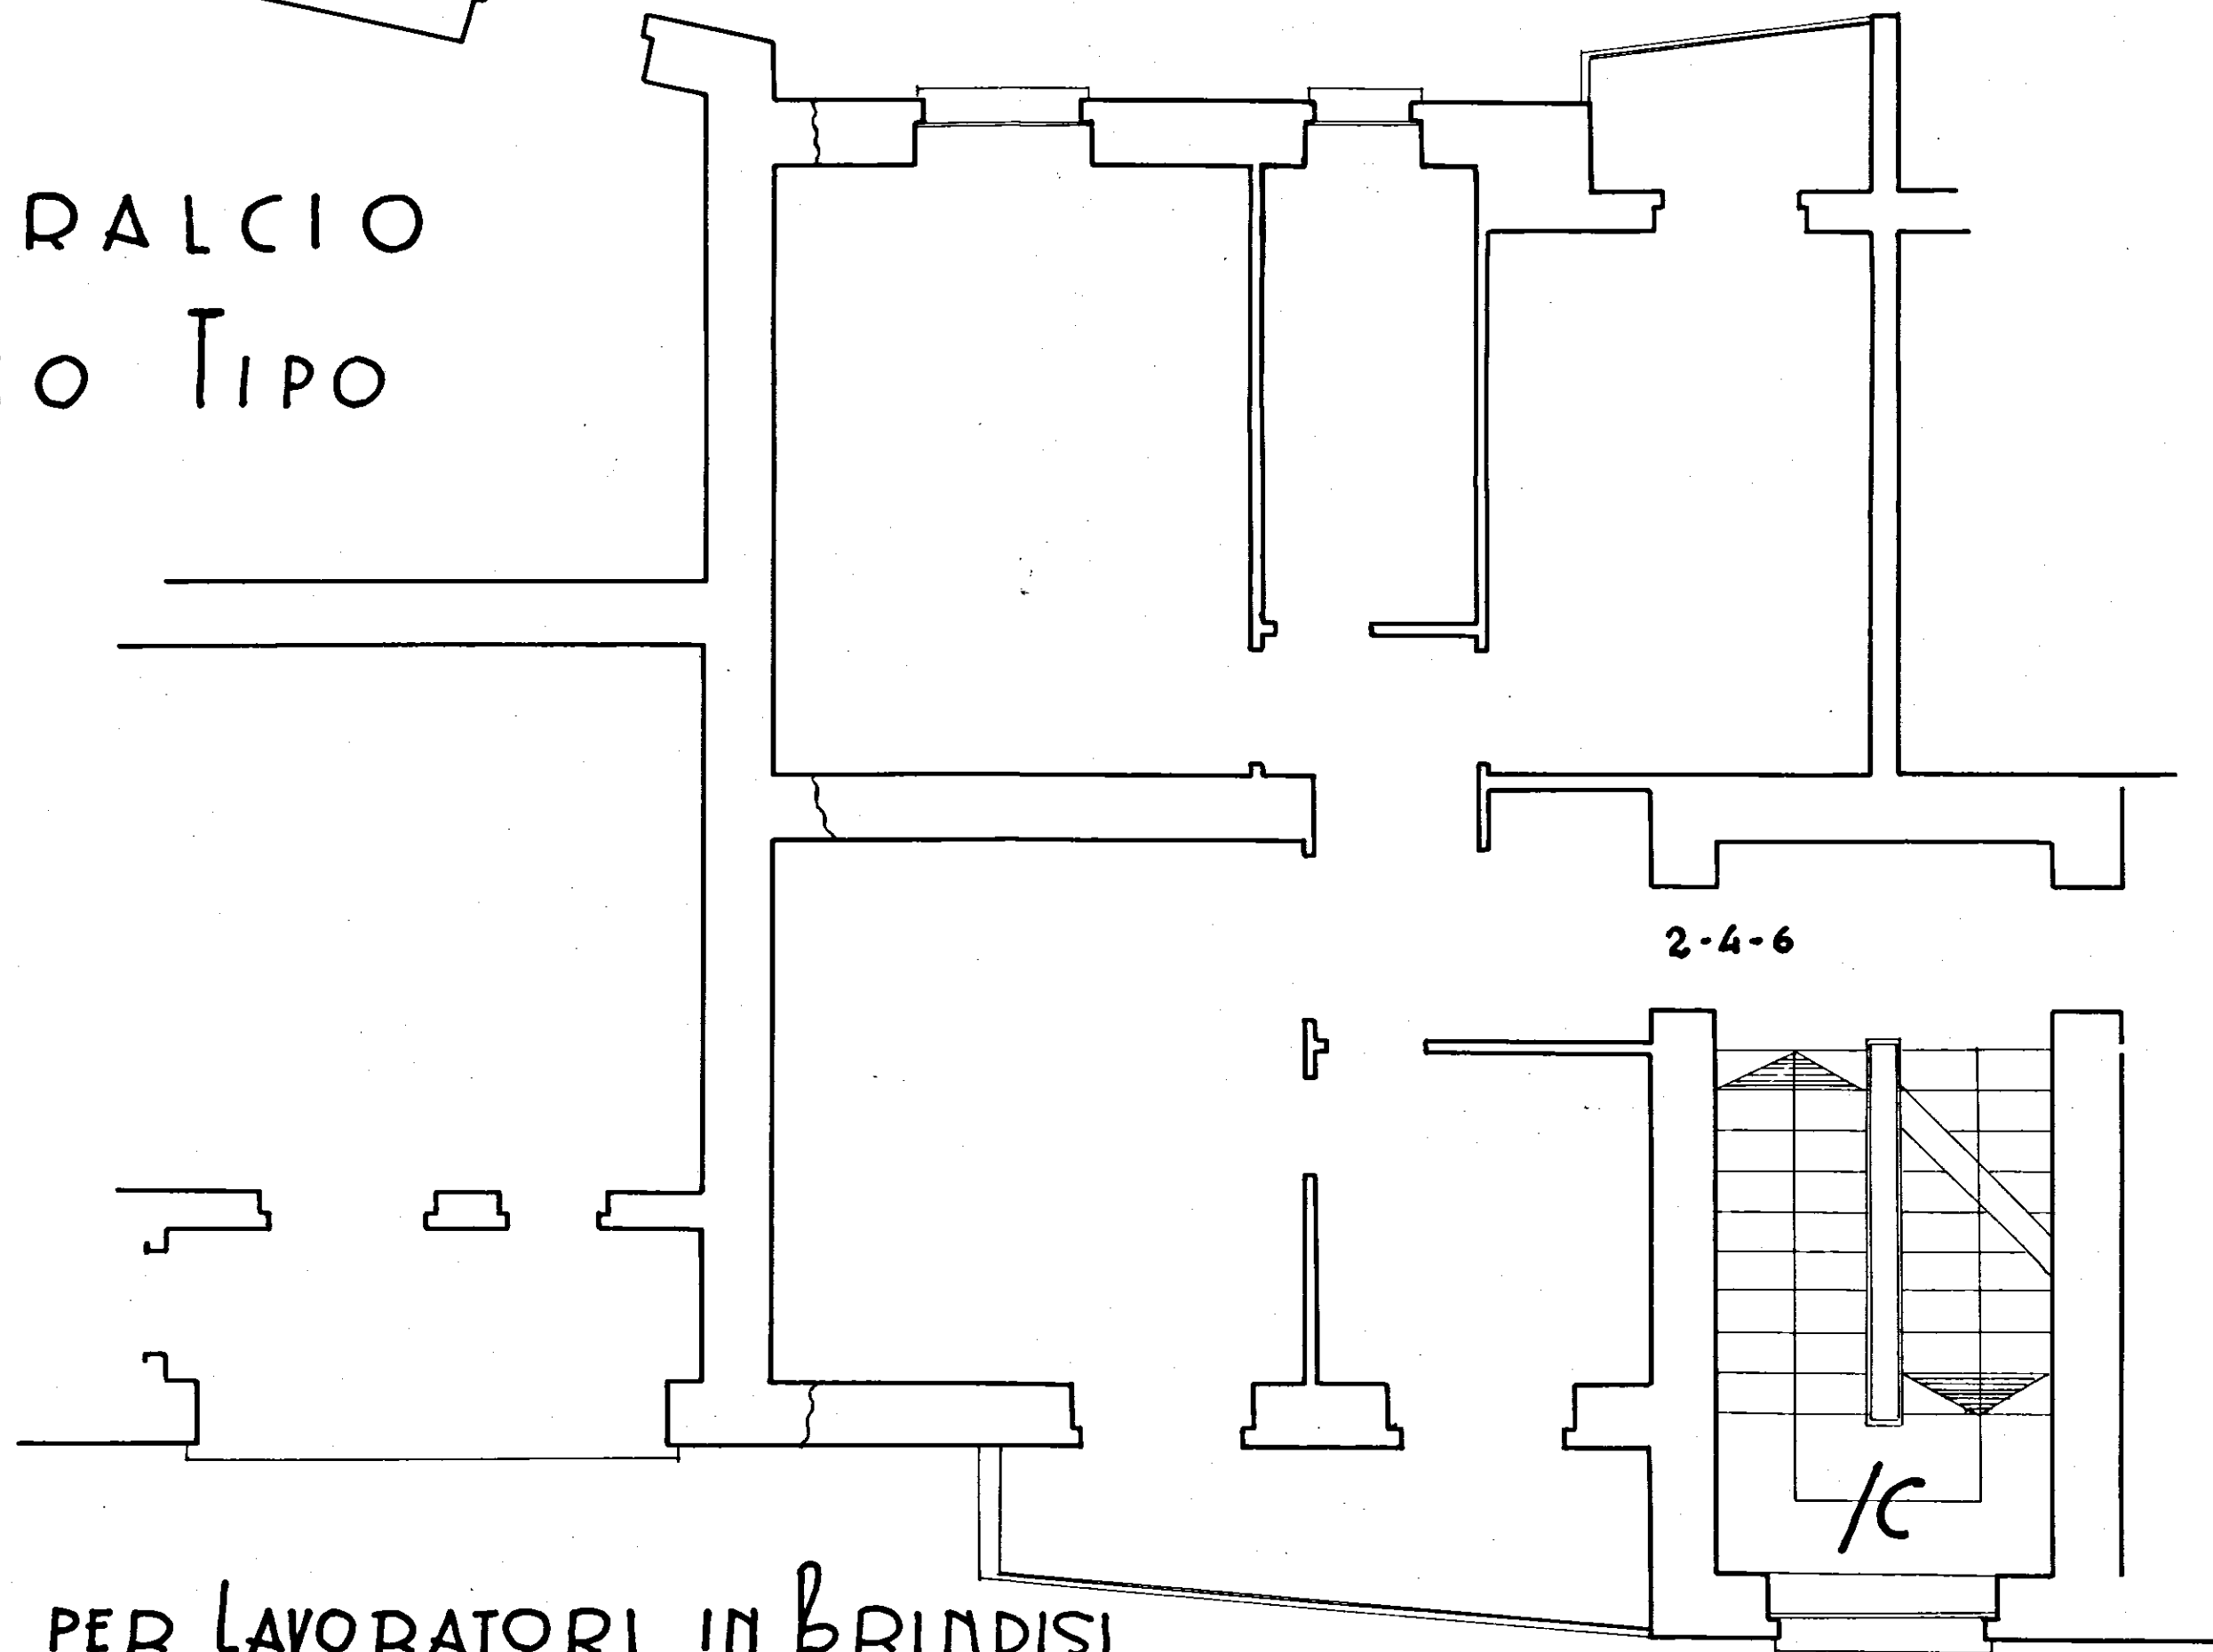

CASE PER LAVORATORI IN BRINDISI

Cant 3244 PAL. F

SCALA 1:50