



D 12	C. E. D. BRINDISI
RAPP. 1:100	QUARTIERE COORDINATO RIONE "PARADISO,"
27-9-1957	LOTTO 7 FABBRICATO 3 -
	PIANTE - SEZIONE - PROSPETTI

PROGETTISTI
 PROR. ARCH. MARIO DE RENZI - CAPOGROUPPO
 DOTT. ARCH. ROBERTO NICOLINI
 DOTT. ARCH. RAFFAELE CONTIGIANI
 DOTT. ARCH. MARINO LOMBARDI
 DOTT. ARCH. ANTONIO DE SANDO
 DOTT. ARCH. GIUSEPPE CAMPOS VENUTI


PIANTA PIANO SCANTINATO

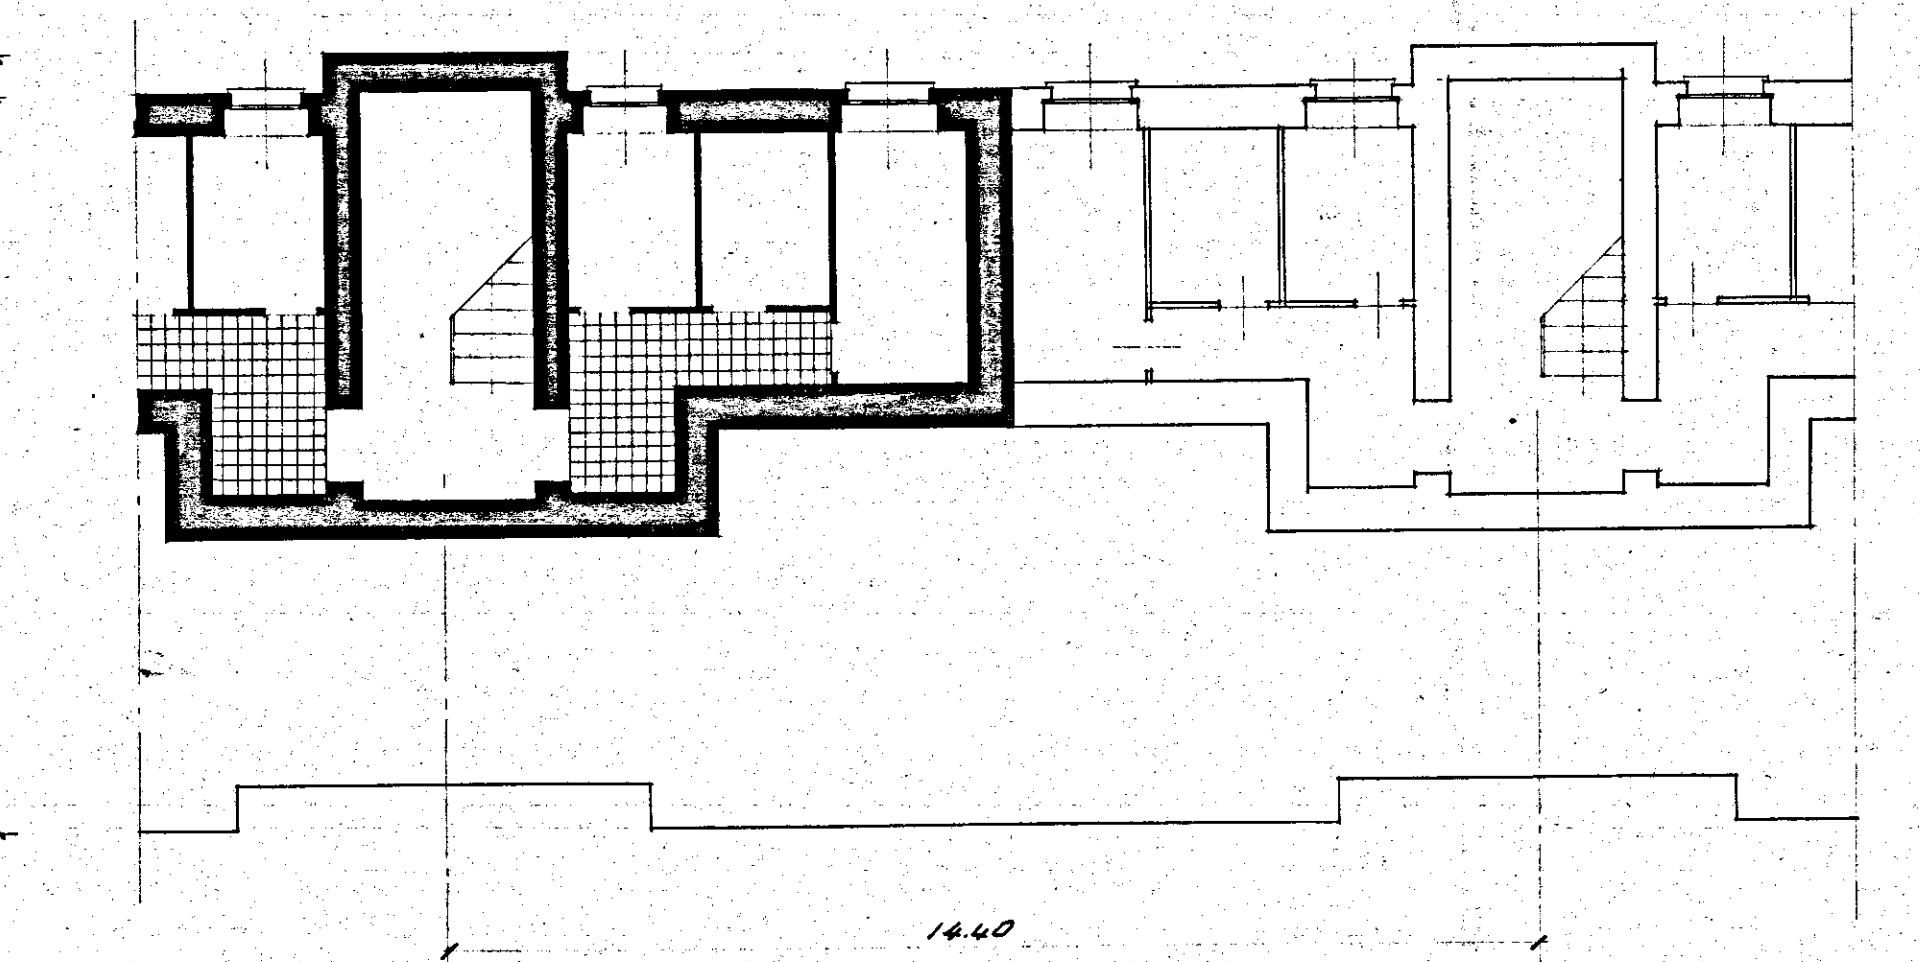


PIANTA PIANO TIPO

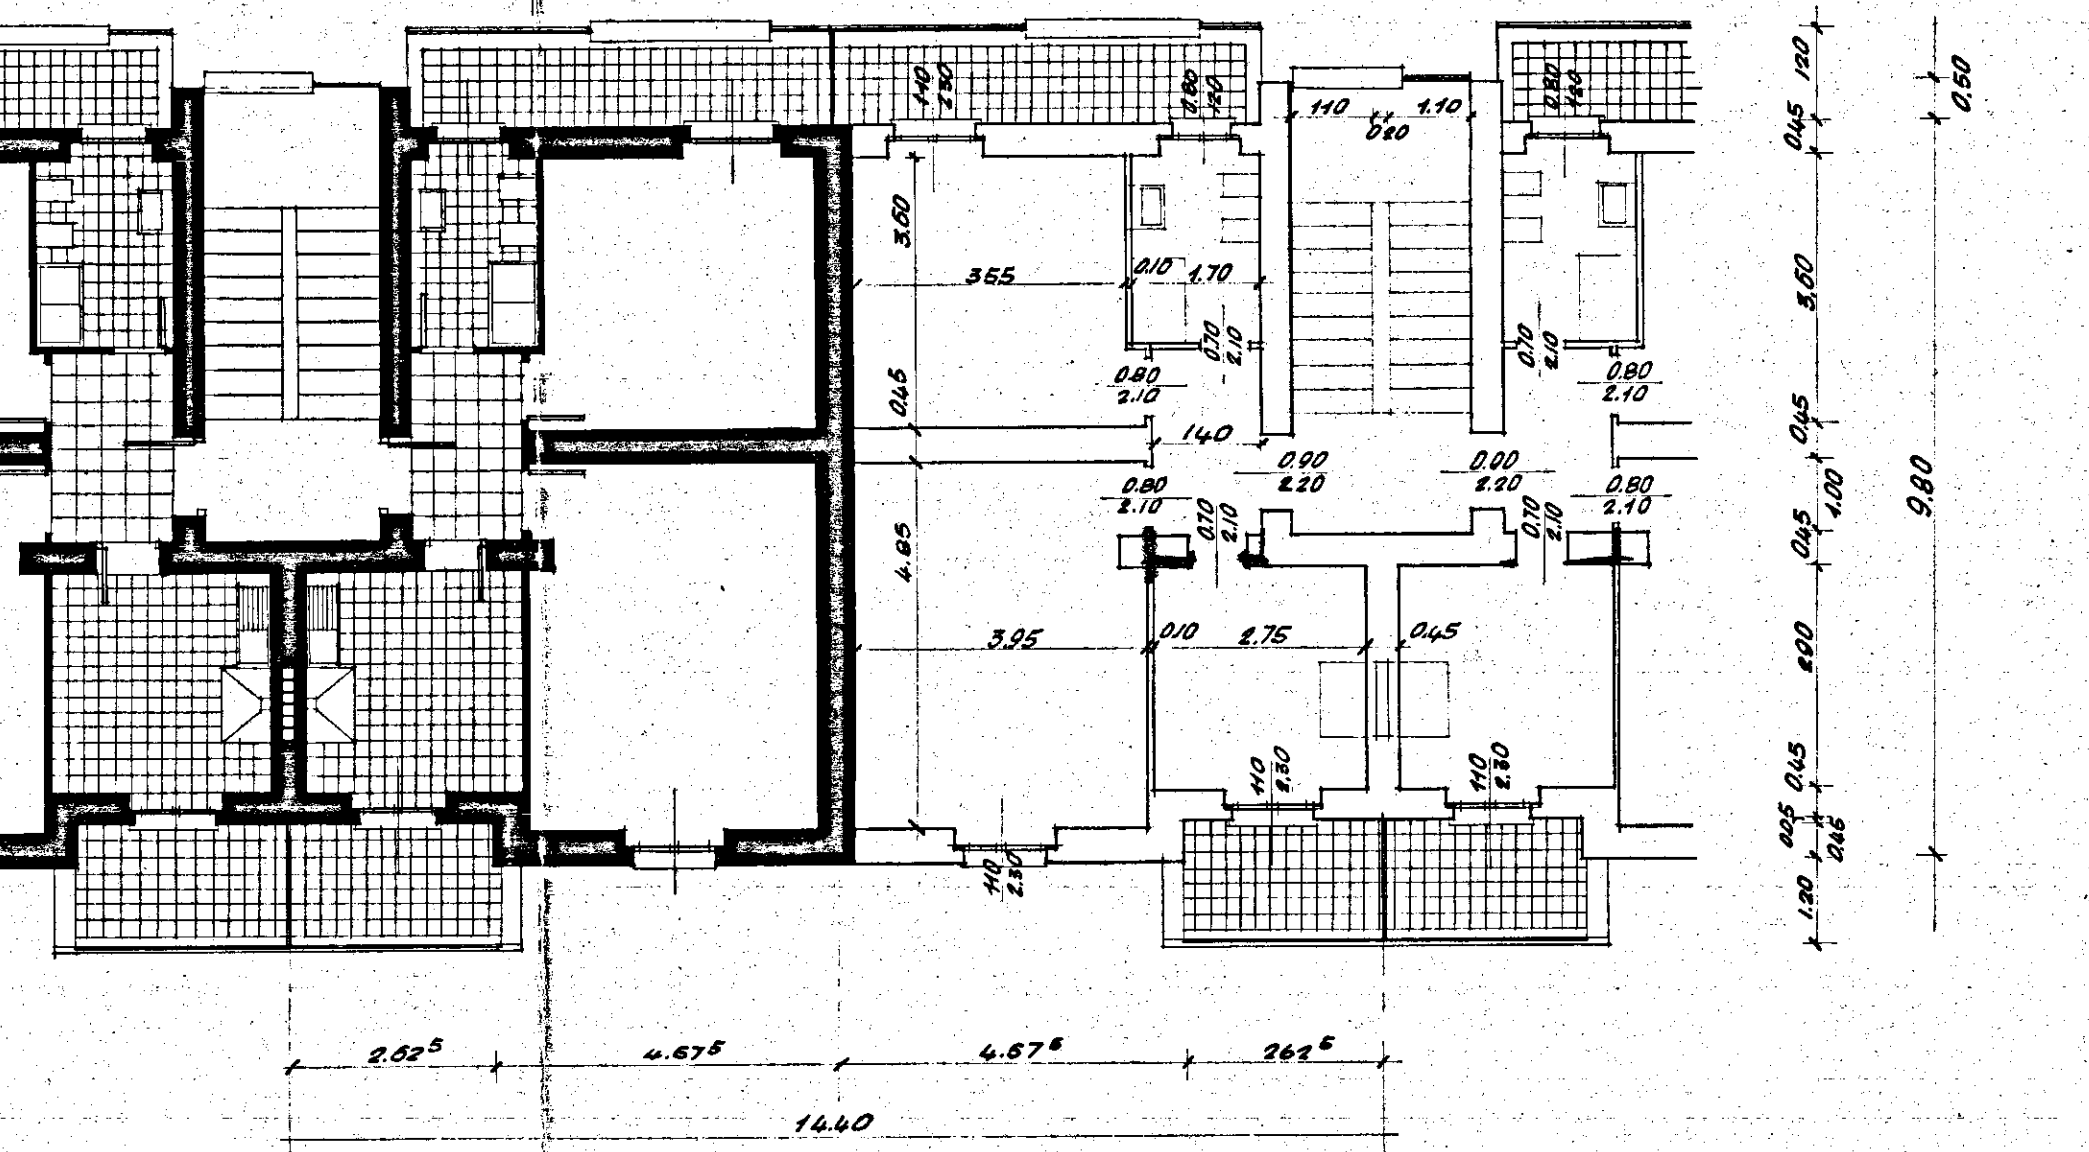

PIANTA DELLA COPERTURA

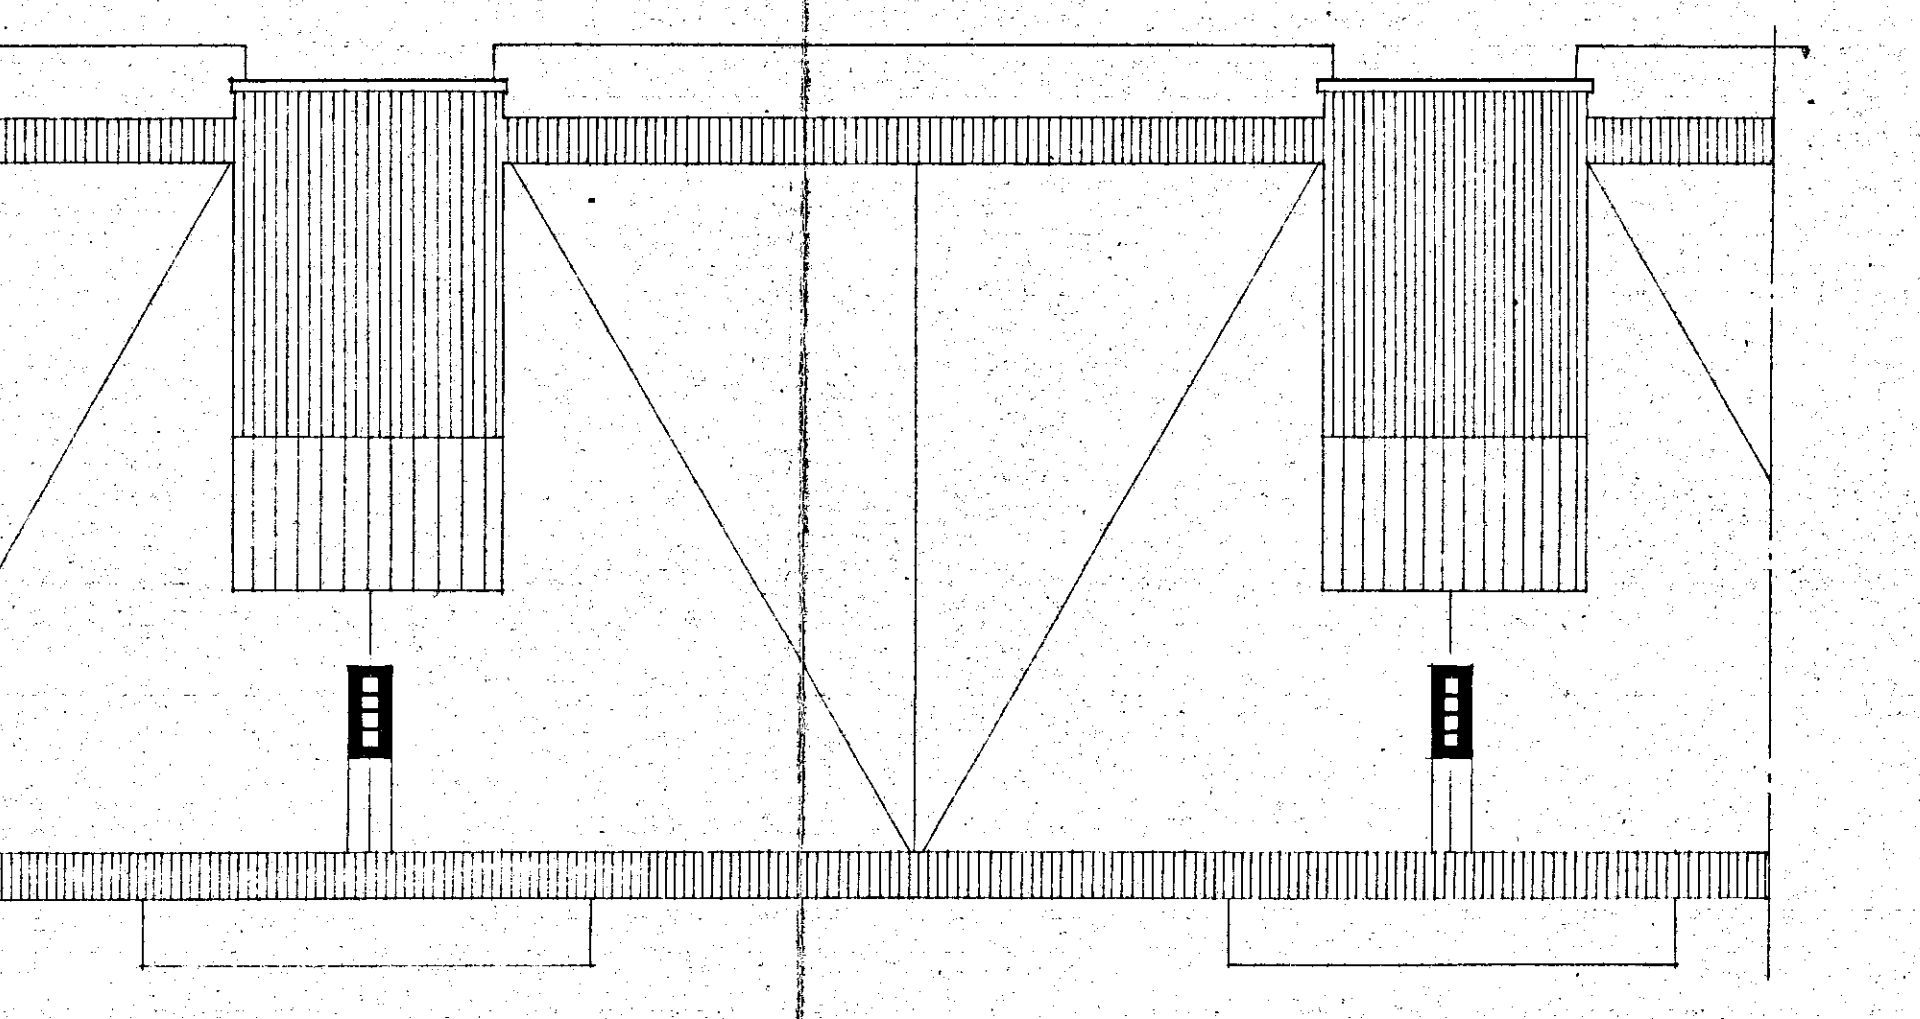


SEZIONE TRASVERSALE

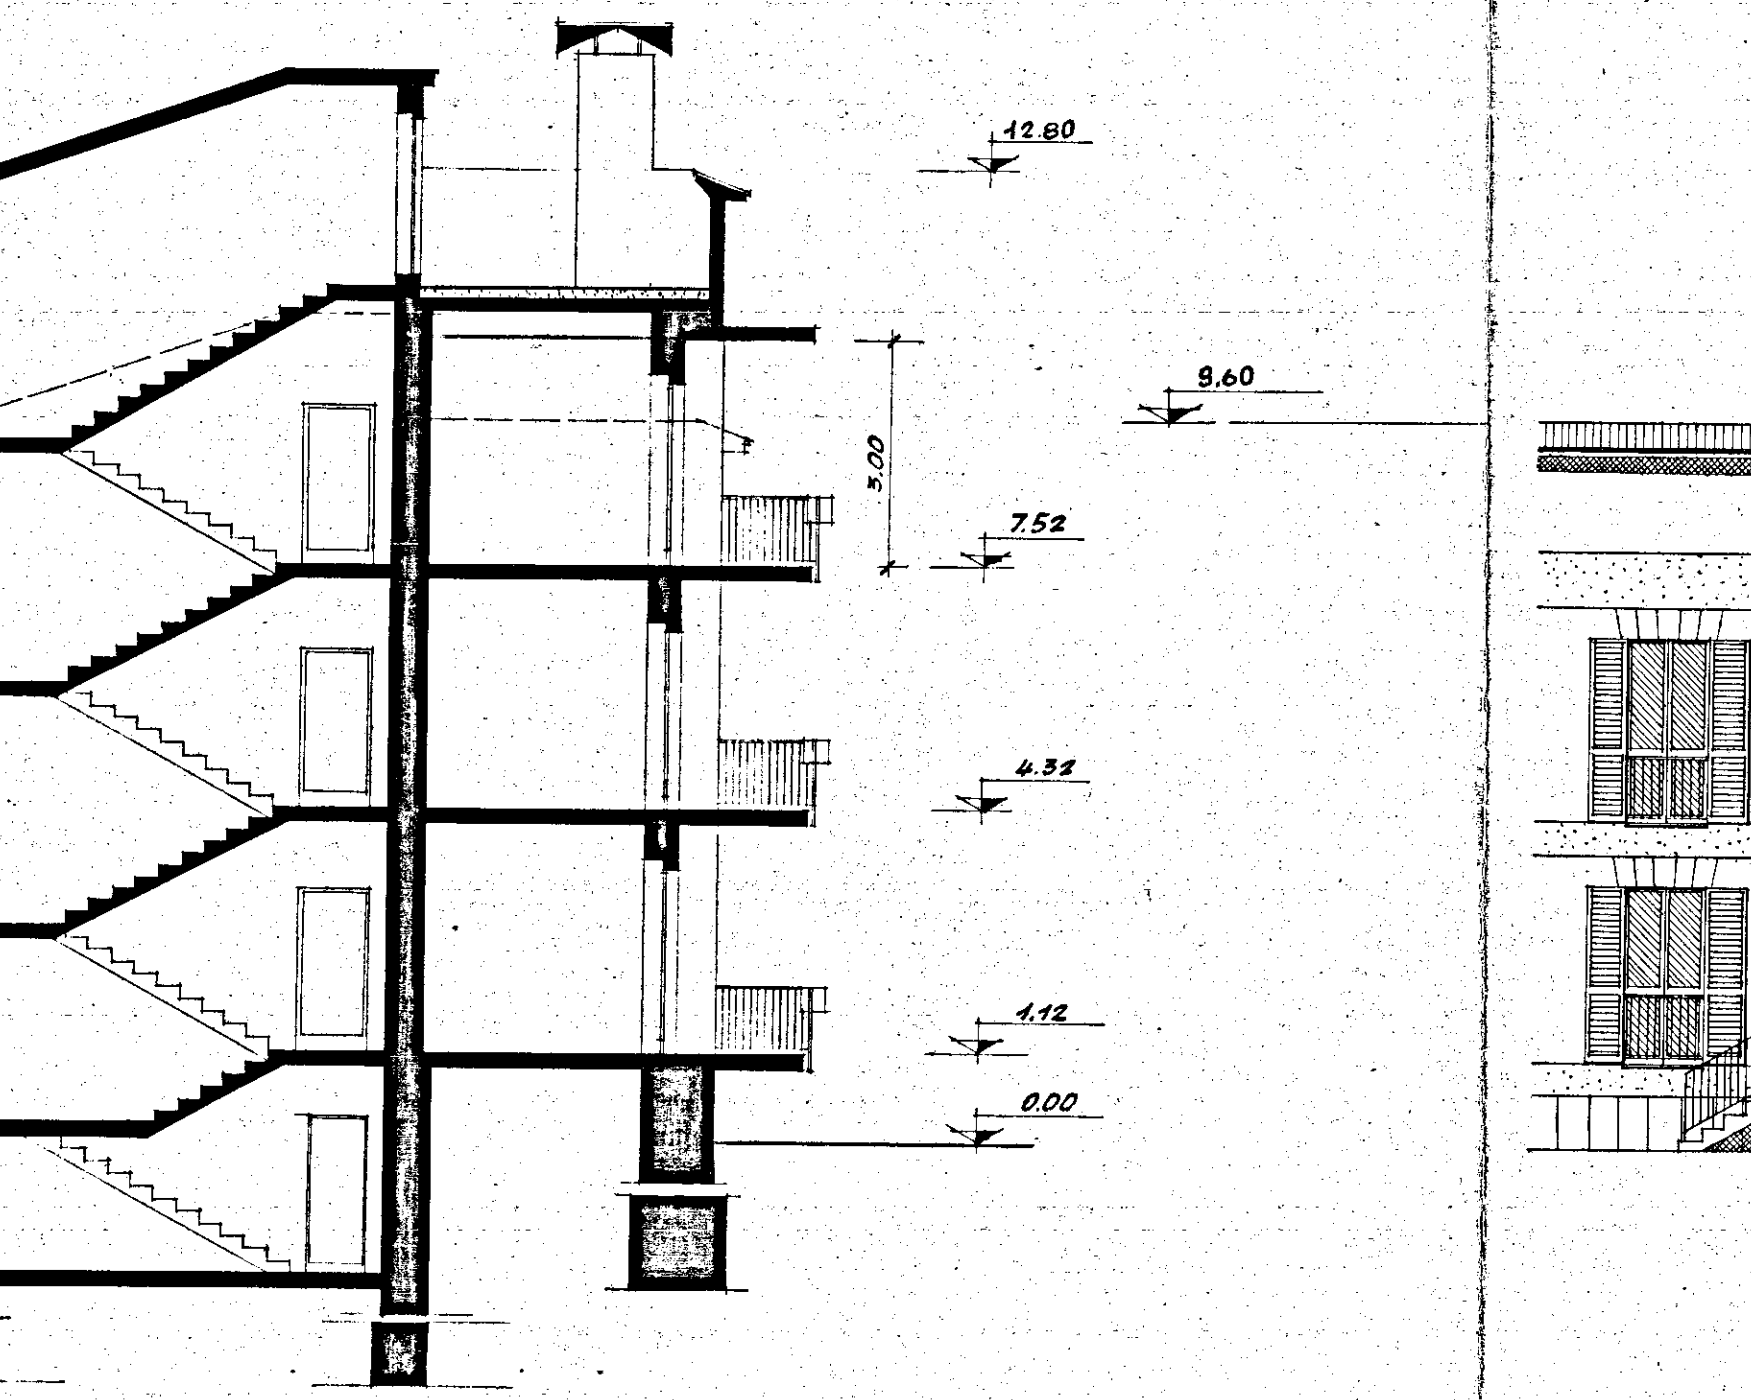

NB. IL PRESENTE TIPO E' VALIDO ANCHE PER IL FABBRICATO LOTTO 6
 N° 4 PREVISTO A TRE PIANI

PROSPETTO LATO GIARDINO

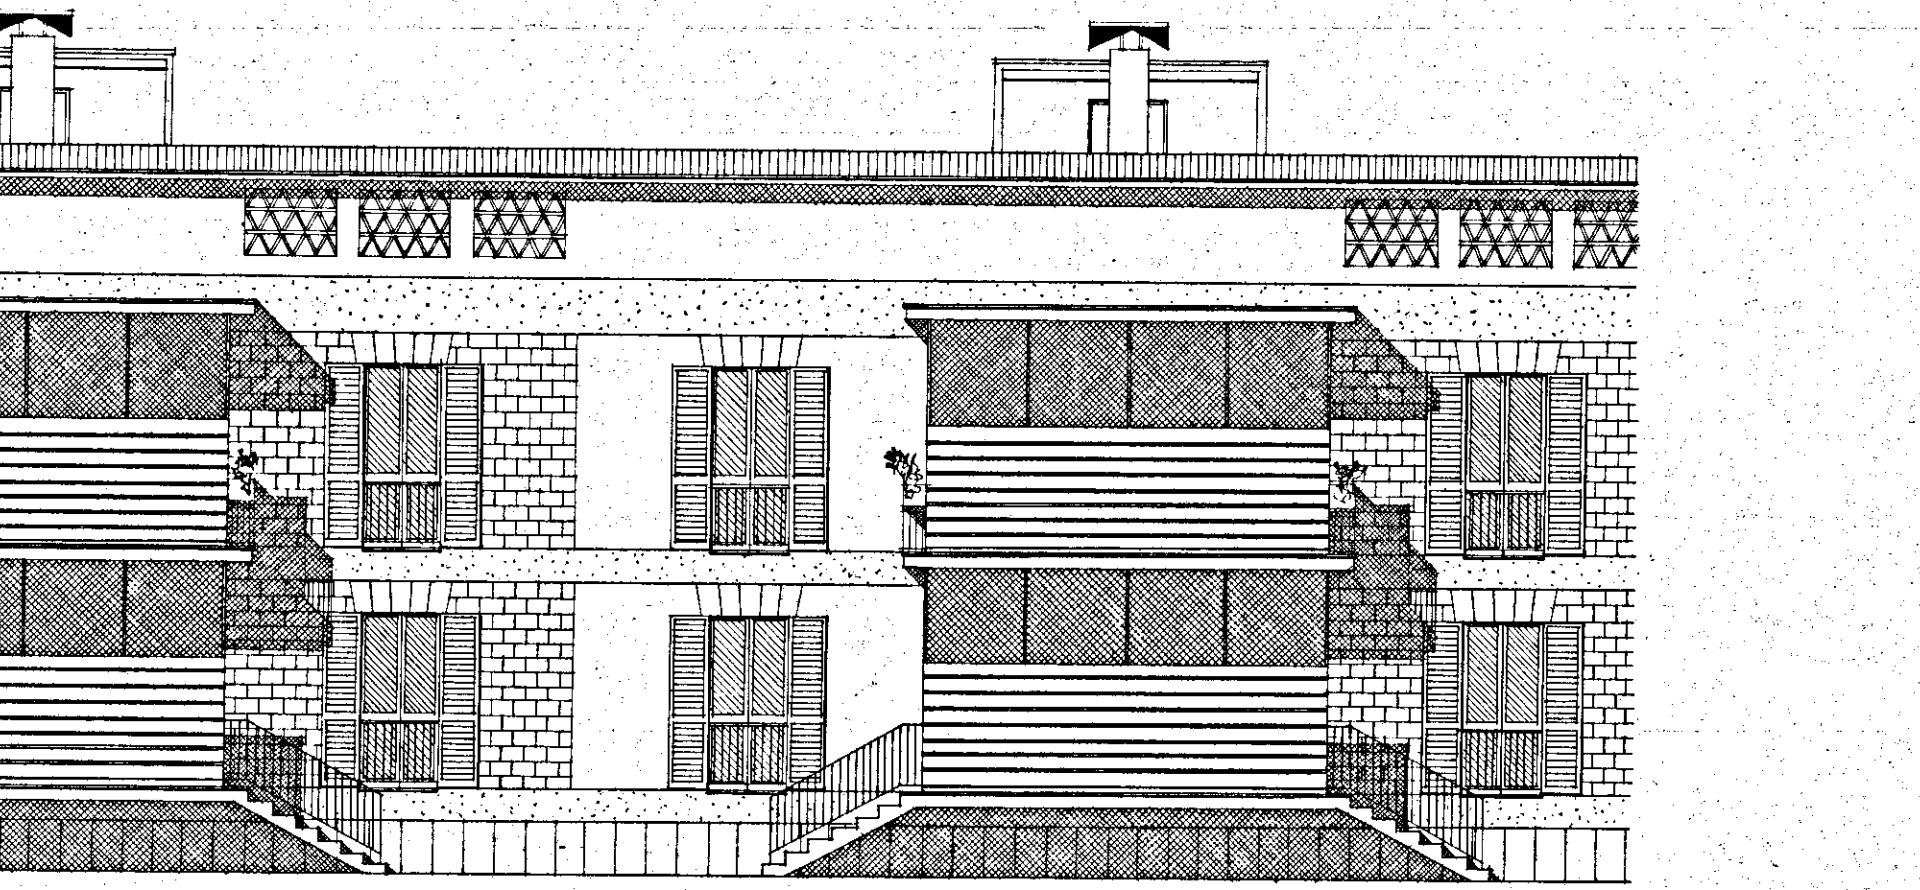

PROSPETTO LATO SCALA

