


8/3/1960

CASE PER LAVORATORI IN BRINDISI -- CANTIERE 15632 - LOTTO 5° ridotto - QUARTIERE C.E.P.

Scala 1:100

PIANTA SBANCAMENTO

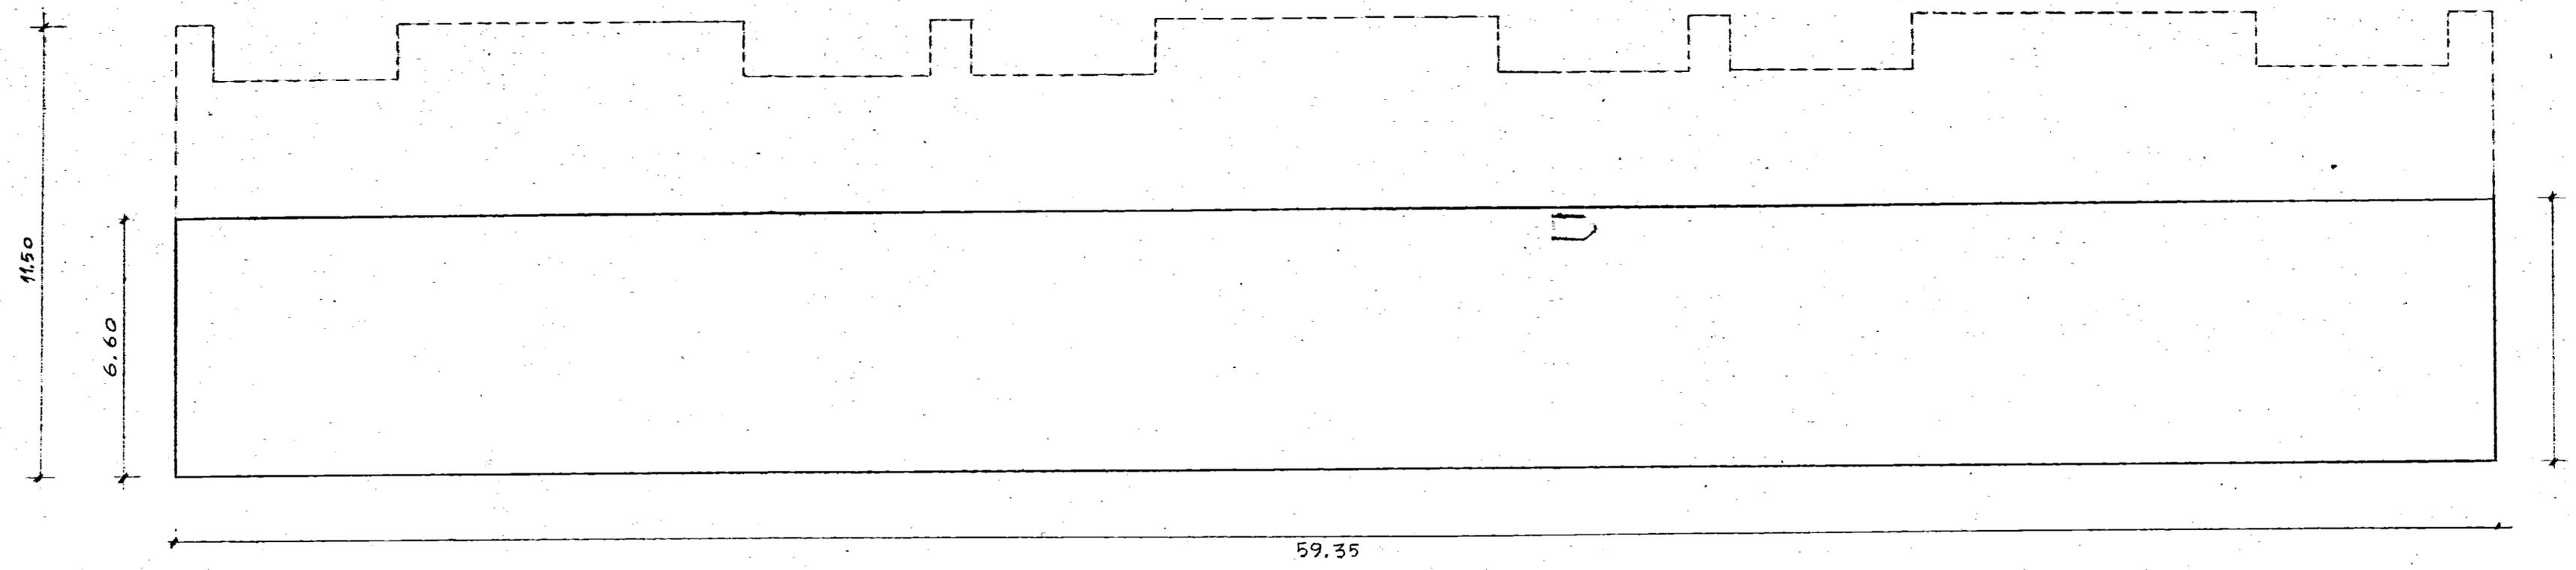

L'IMPRESA

IL DIRETTORE DEI LAVORI