CASE PER LAVORATORI IN CEGLIE M. C/17867 PAL.-A-
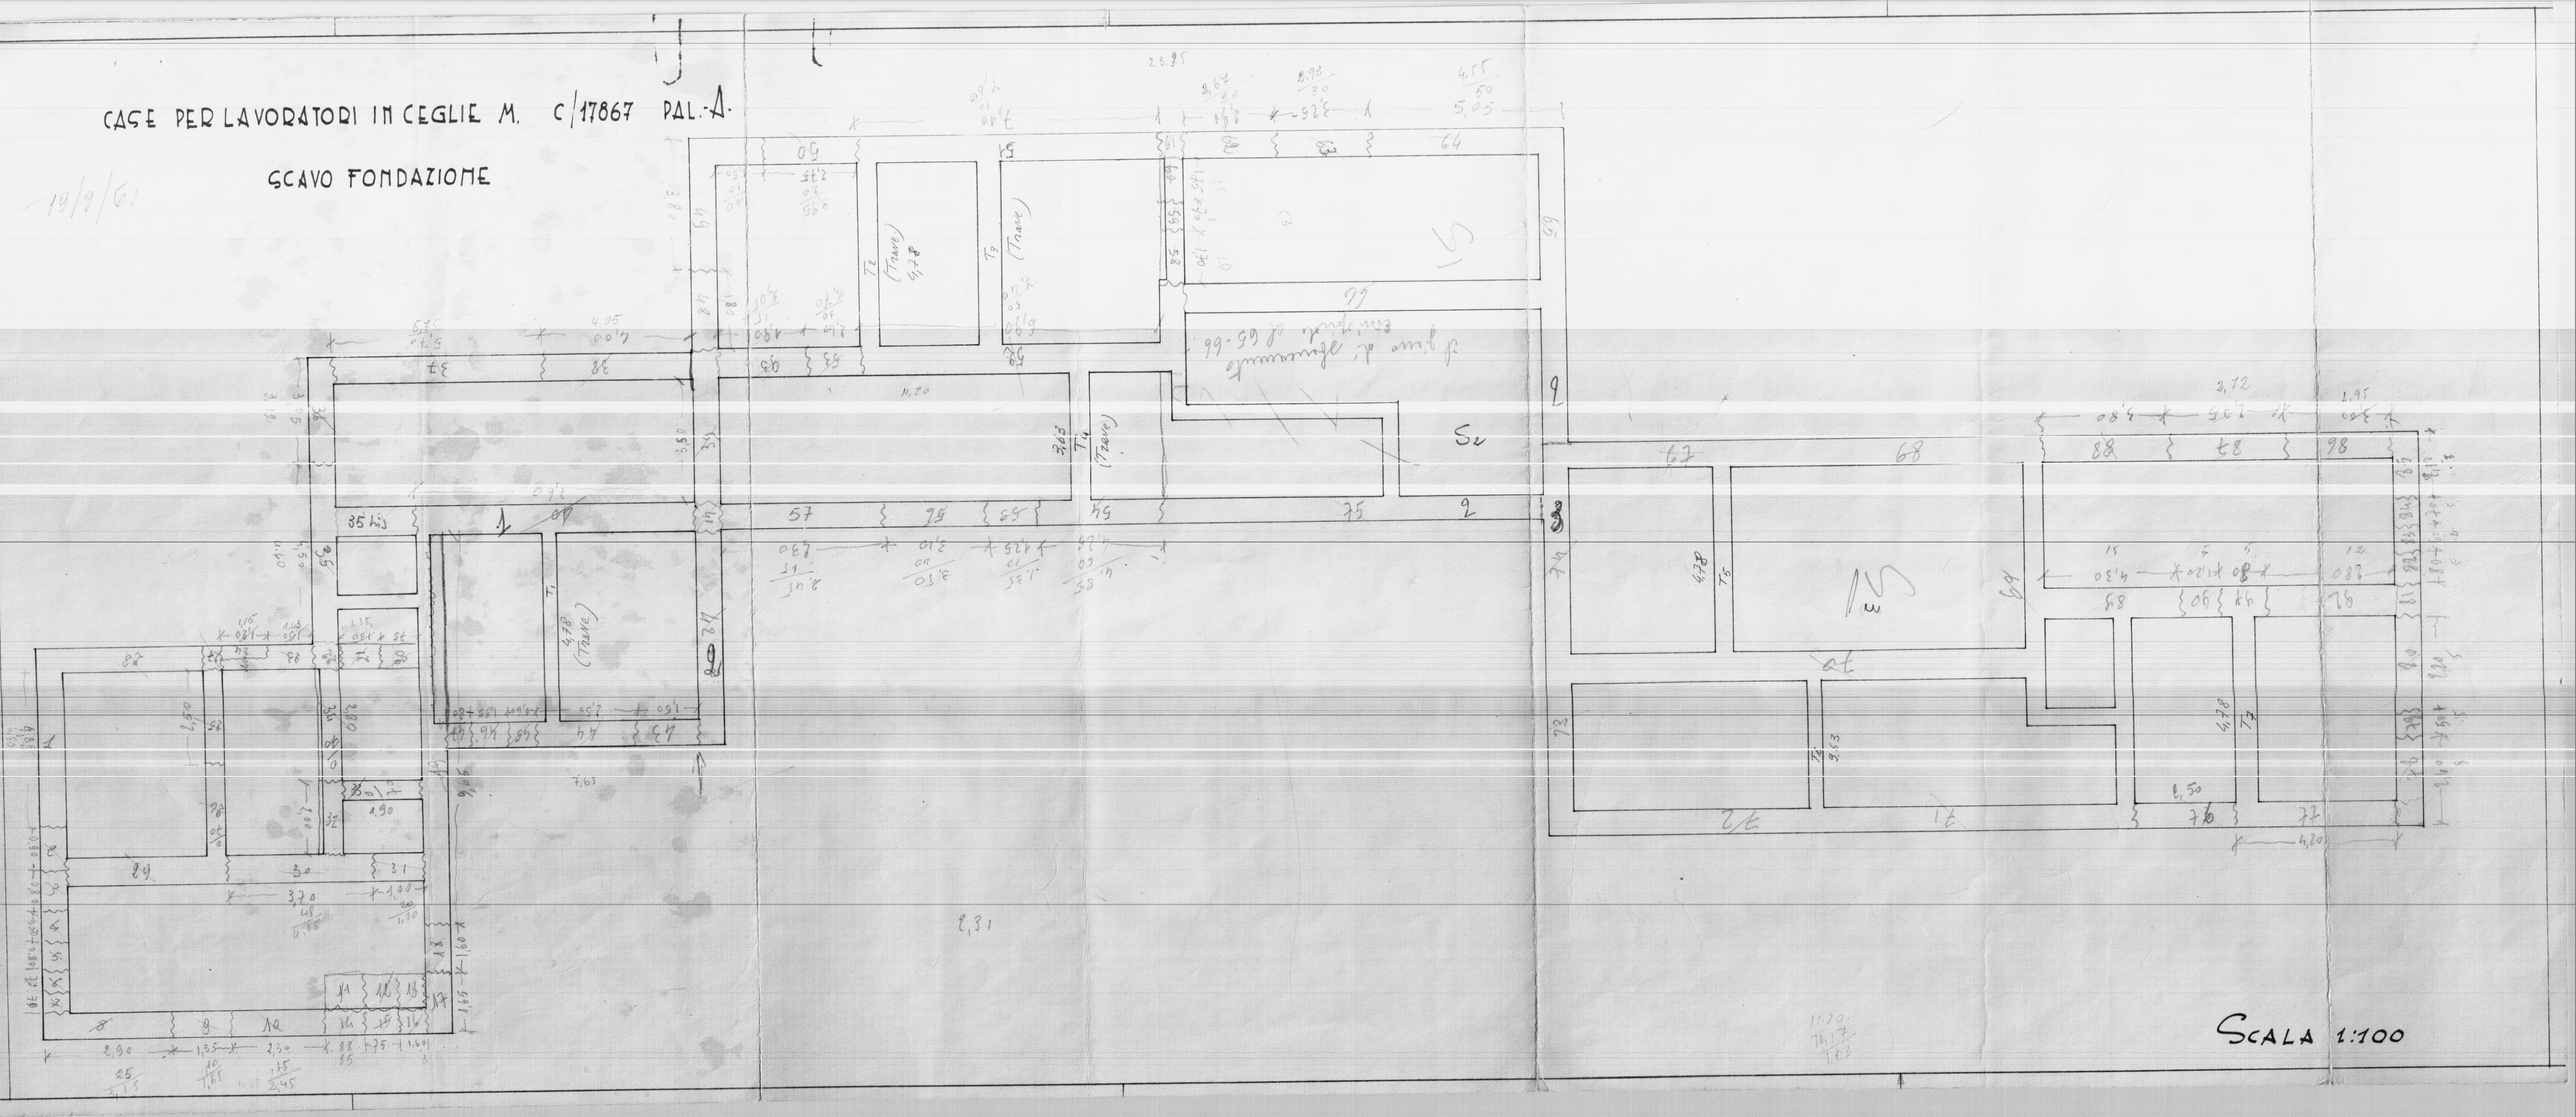
SCAVO FONDAZIONE