

CASE POPOLARI IN BRINDISI - LOTTO 23° - Pal B in locazione


Scala 1:100

SEZIONI LONGITUDINALI FONDAZIONI


LEGGENDA

-  Travi rovesce
-  Travi in cemento armato
-  Riempiemento con cls. 200
-  Base travi rovesce

Muro su Via Liguria

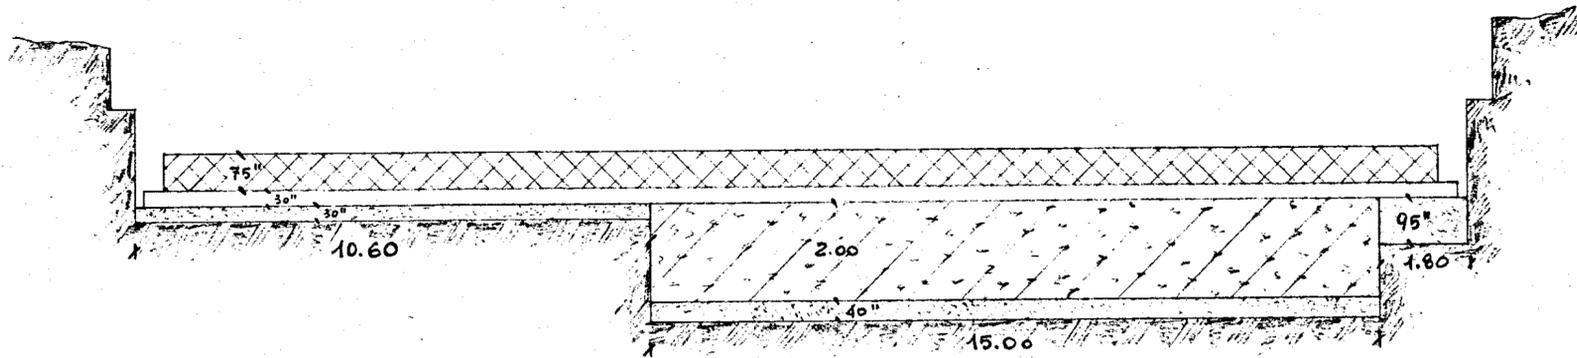

Muro di spina

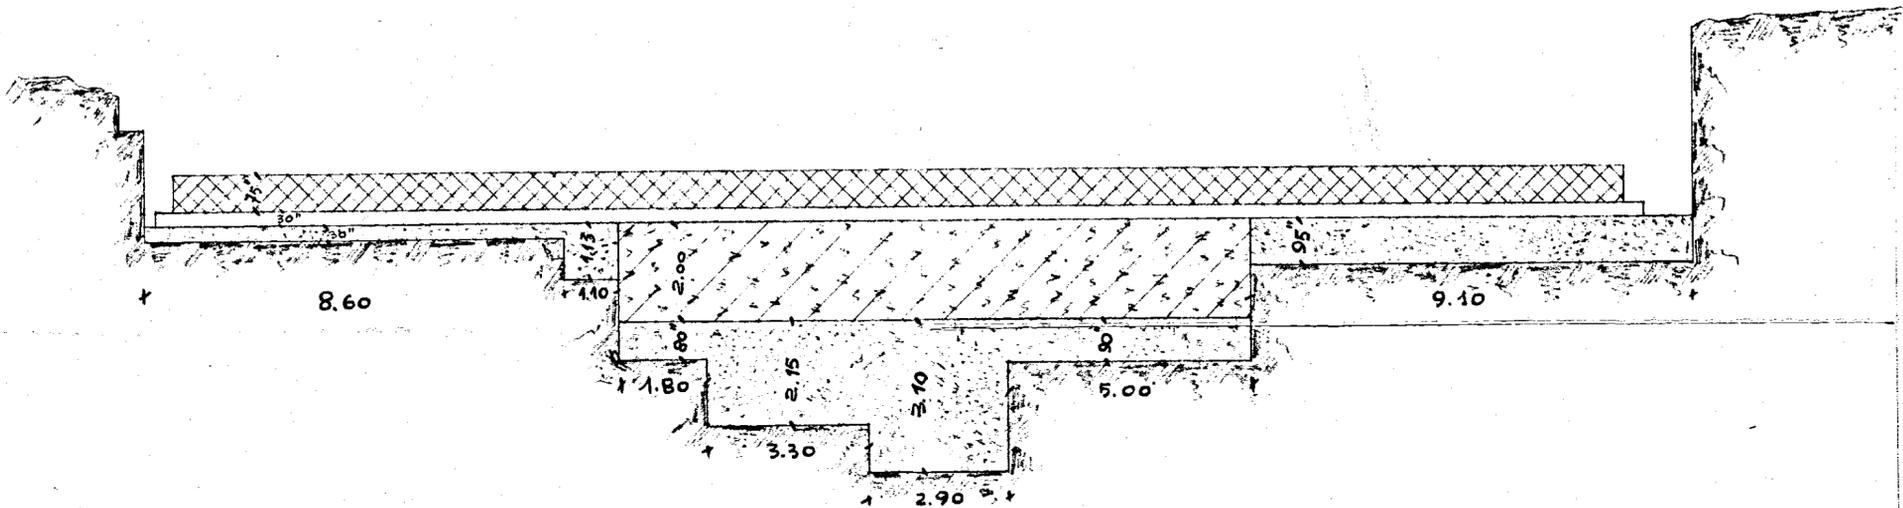

Muro lato opposto

