


ISTITUTO AUTONOMO CASE POPOLARI
PER LA PROVINCIA DI BRINDISI

COSTRUZIONE DI n°15 ABITAZIONI PER
LAVORATORI AGRICOLI DIPENDENTI
IN SAN PANCRAZIO -

PROSPETTI E SEZIONI
SCALA 1:100

part. aerea

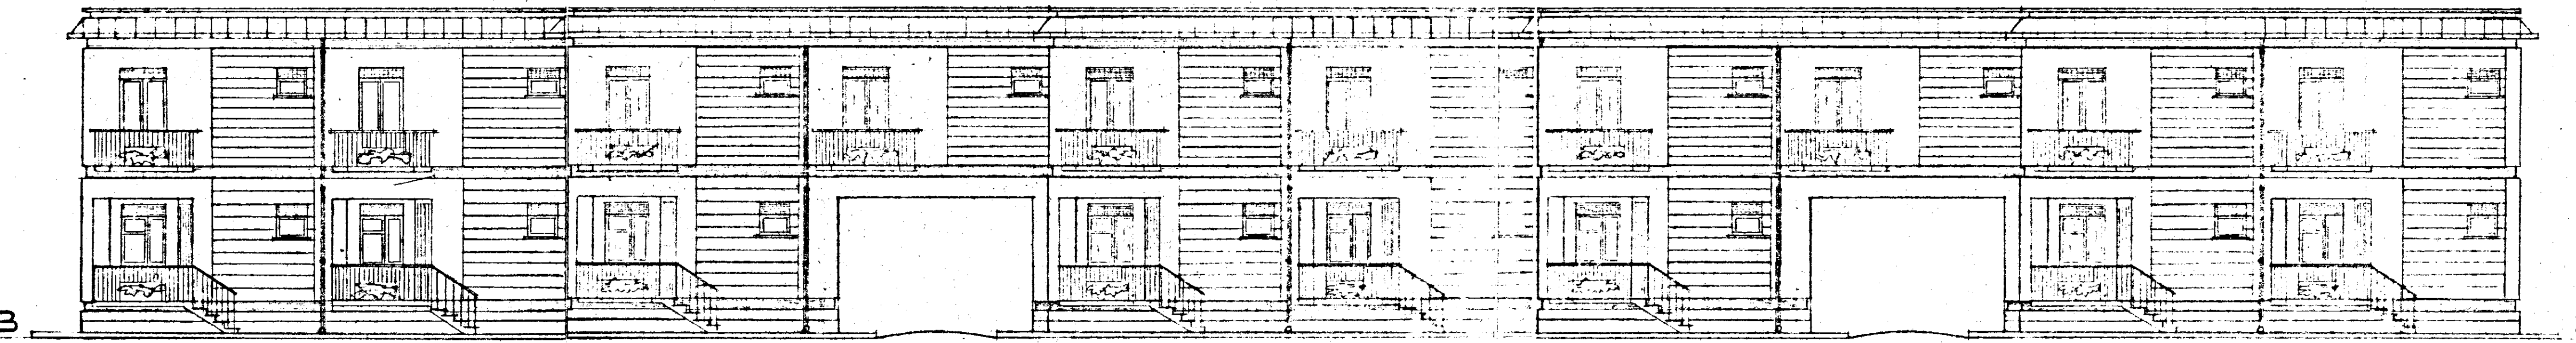


PROSPETTO ANTERIORE

379
46
529
286
280
529
529
11.86


950
46
1506

260
280
1186
503
529
11.86

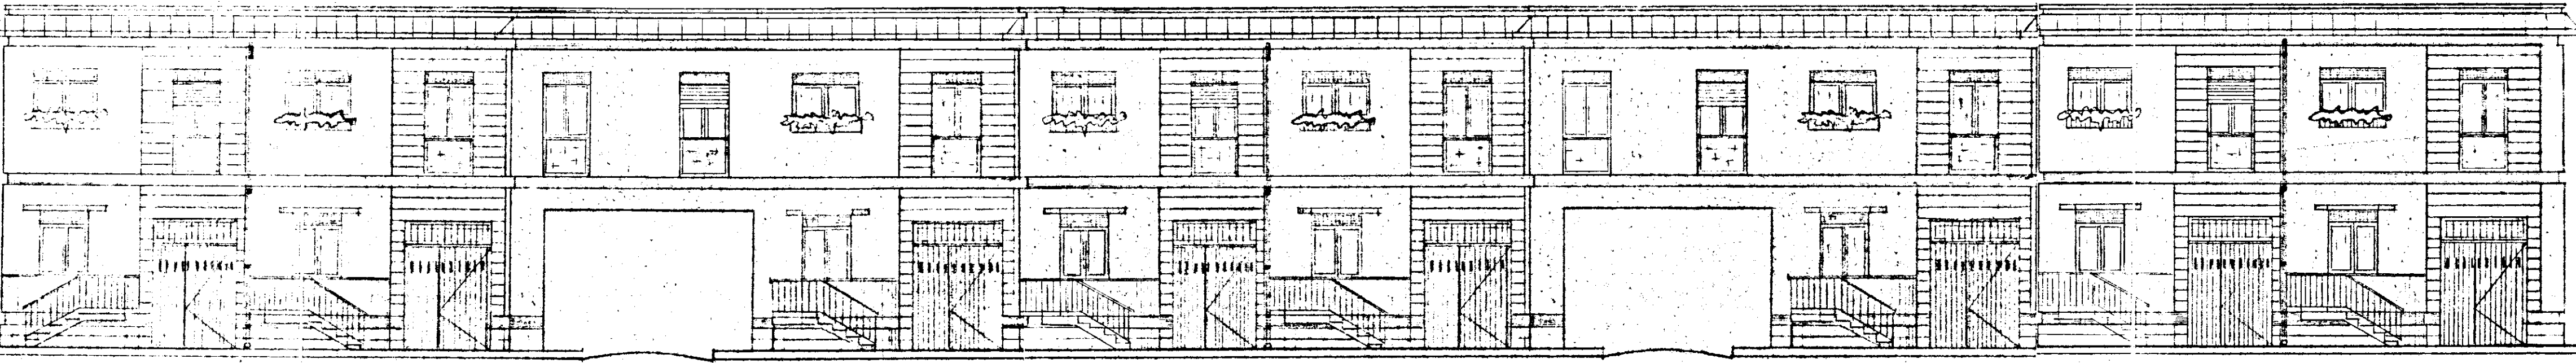


PROSPETTO POSTERIORE


1-1
1-2
1-6

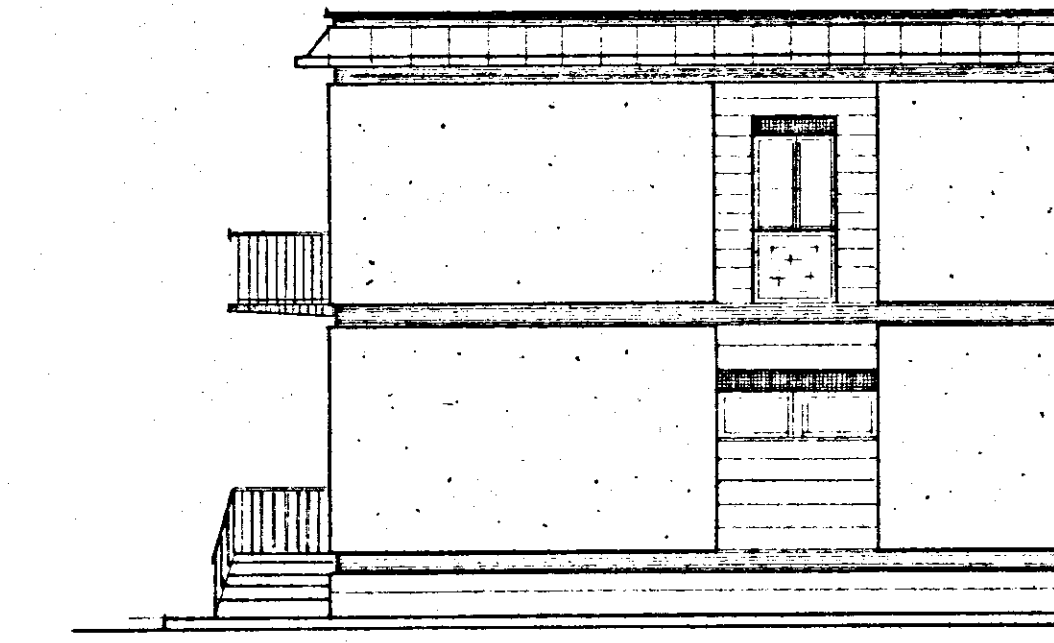

TESTATA A-D

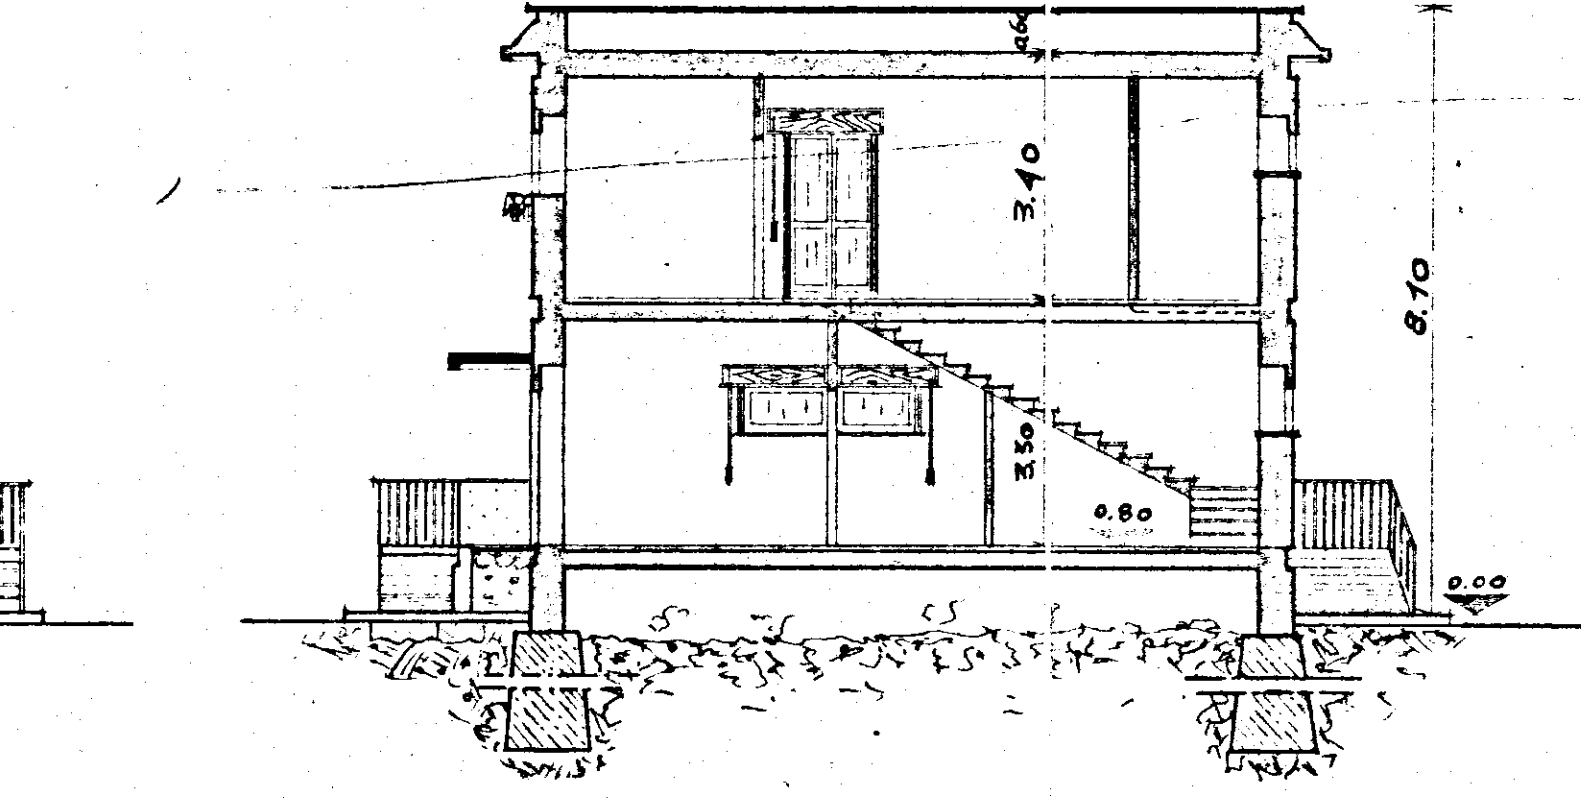

SEZIONE E-E'

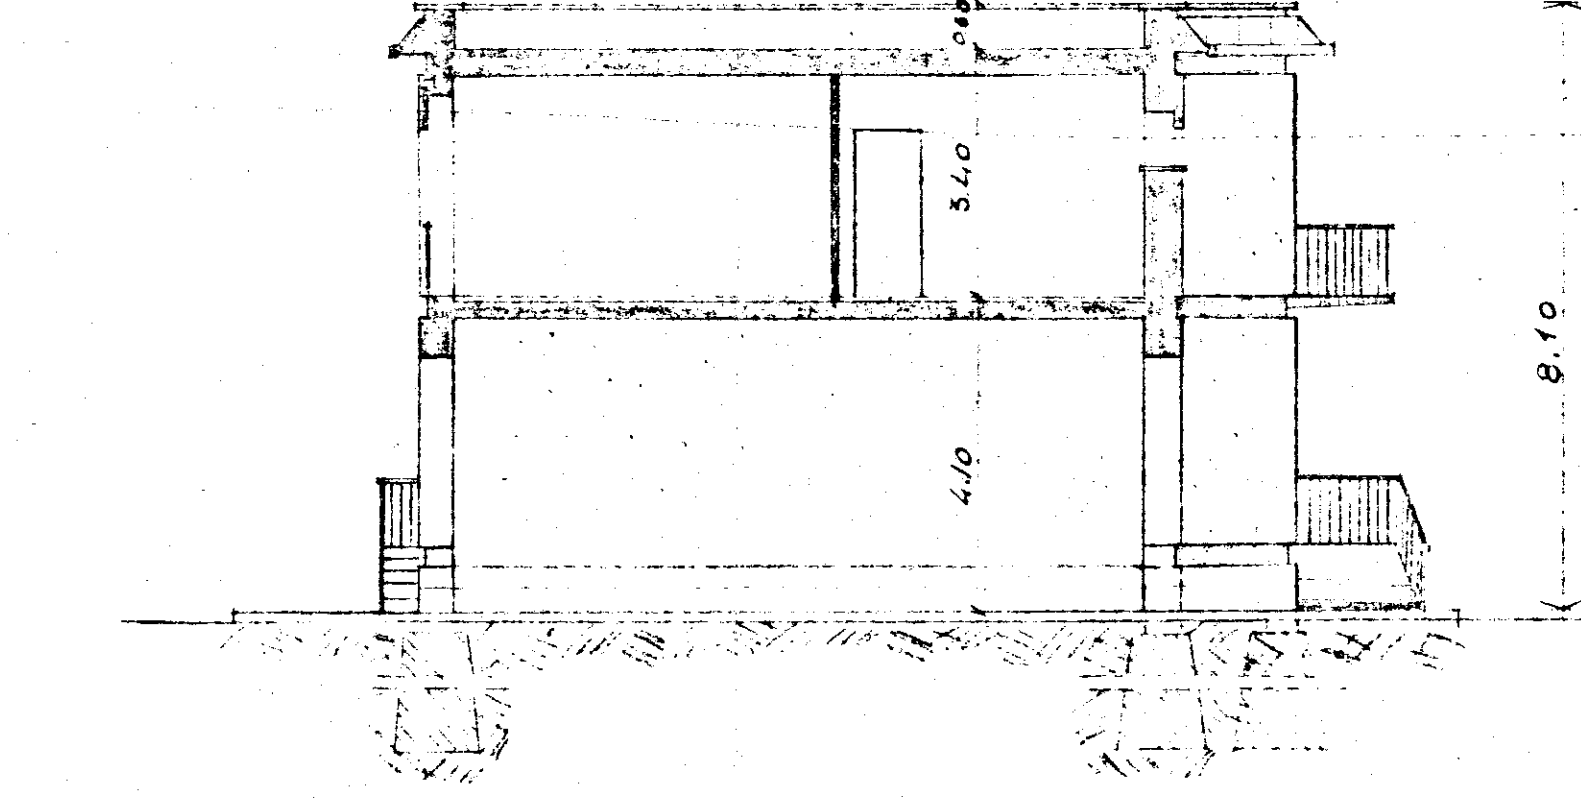

SEZIONE F-F'