




COPIA


IL CAPO della DIVISIONE  
Gestioni Speciali  
(Dott. Ing. Mario Mauro)

IL CAPO DEI SERVIZI TECNICI

Per copia conforme  
IL CAPO DIVISIONE  
Gestioni Speciali  
(Dott. Ing. Mario Mauro)

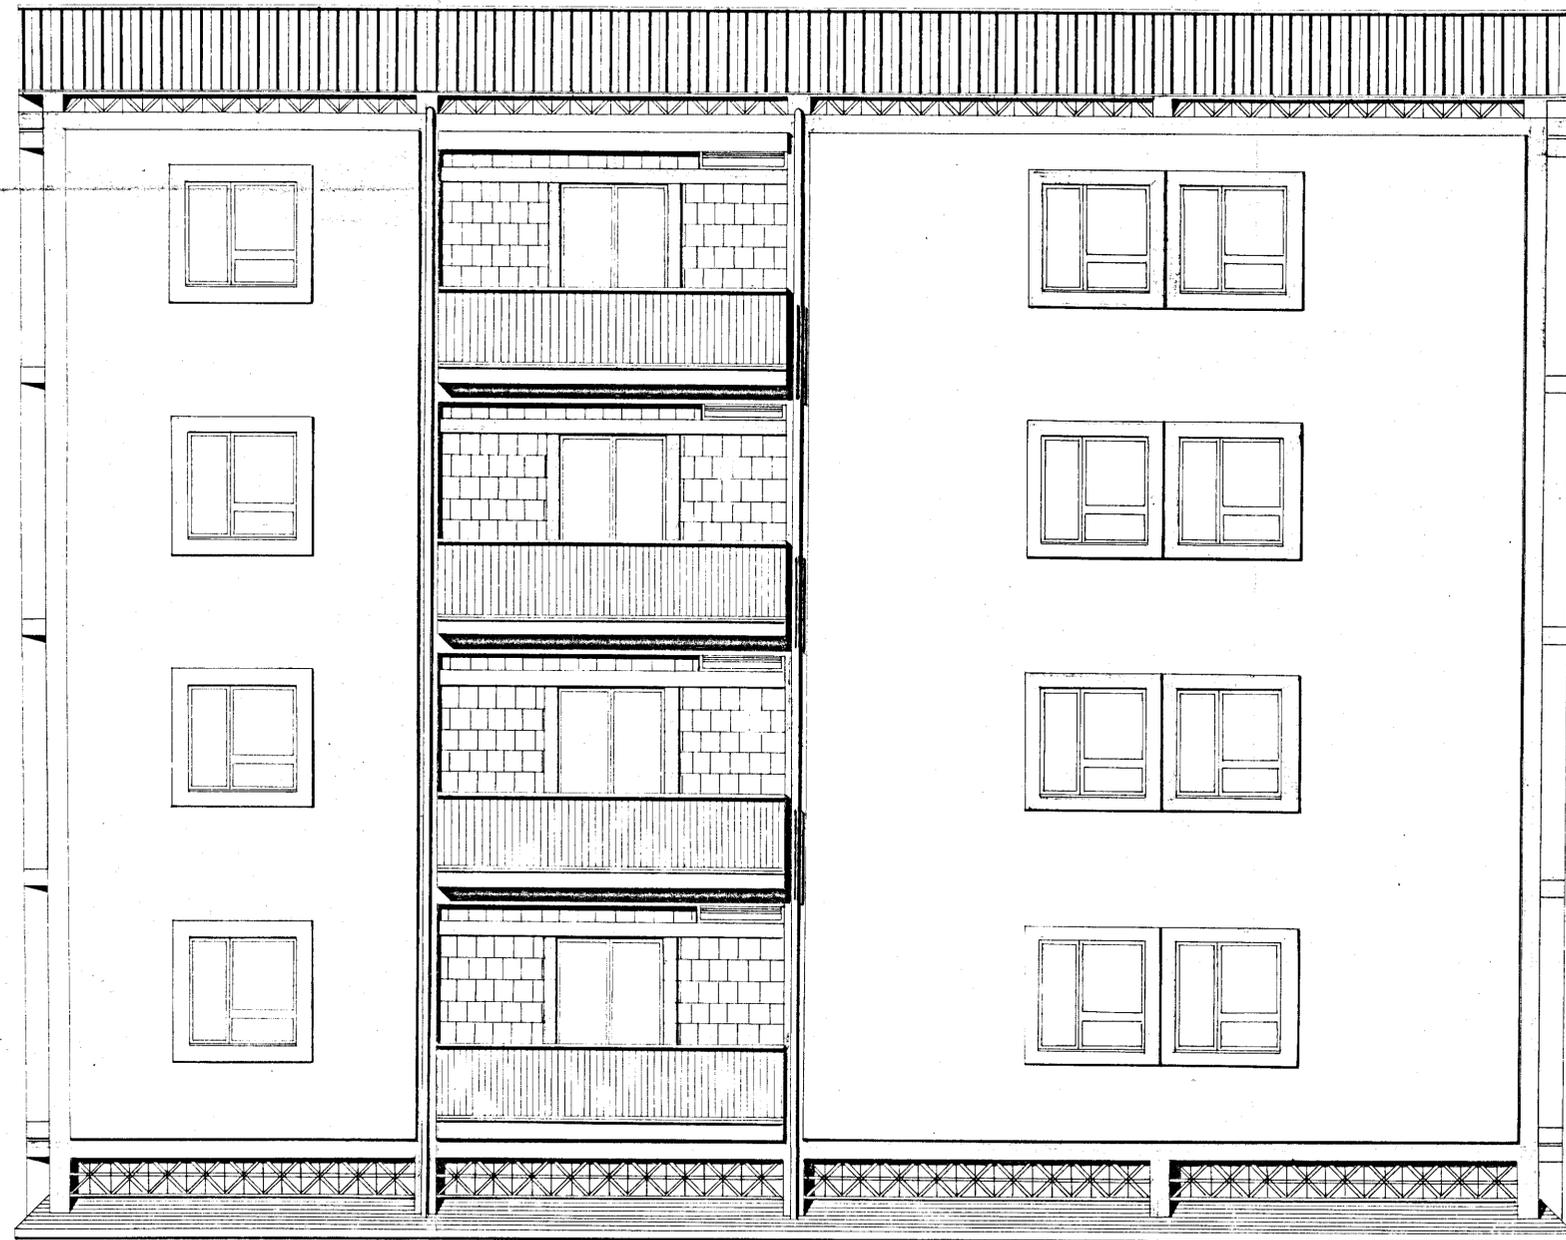

PROSPETTO POSTERIORE 1:50

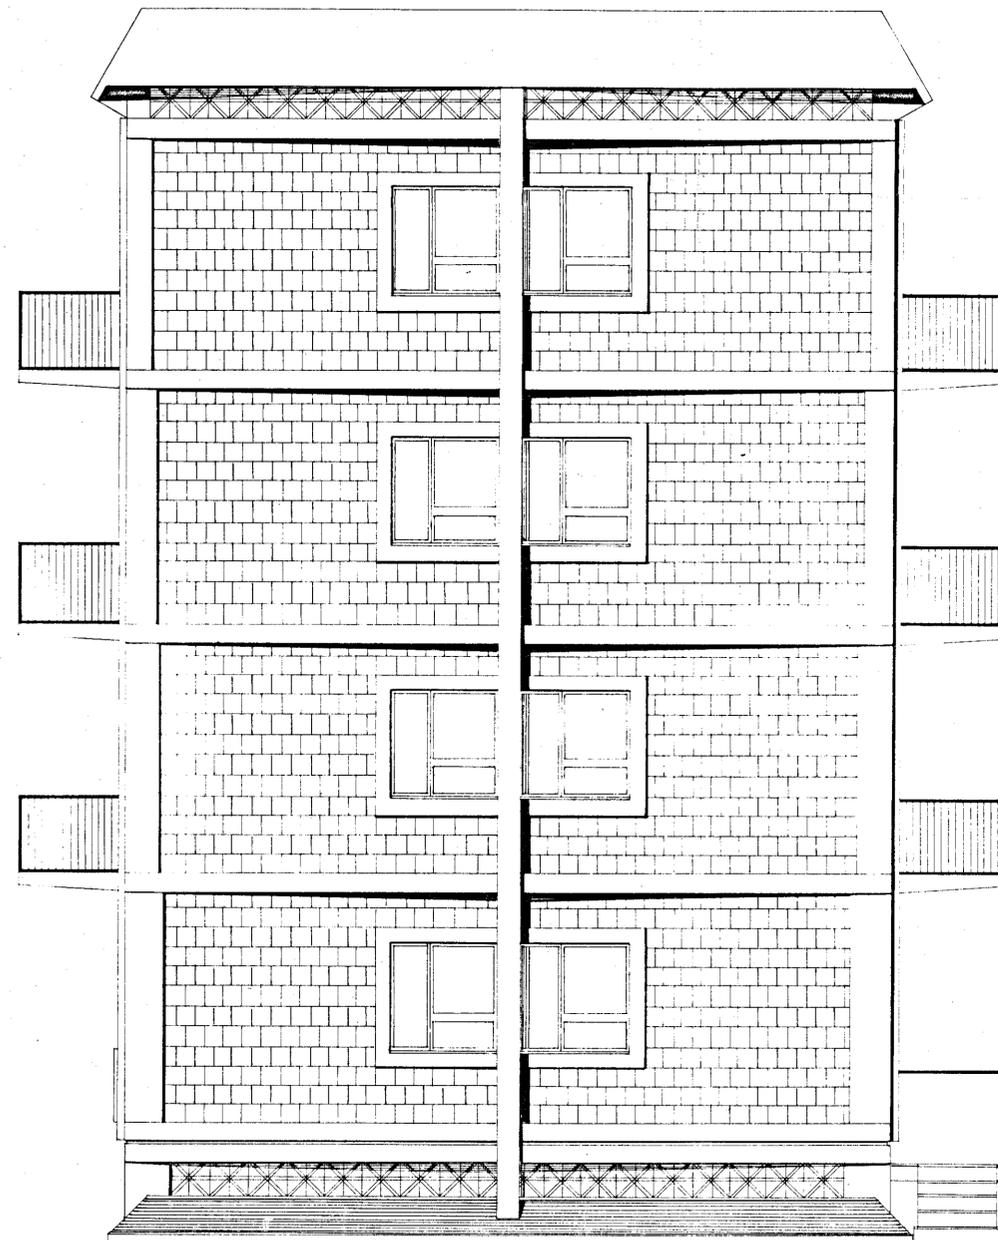

PROSPETTO LATERALE 1:50