




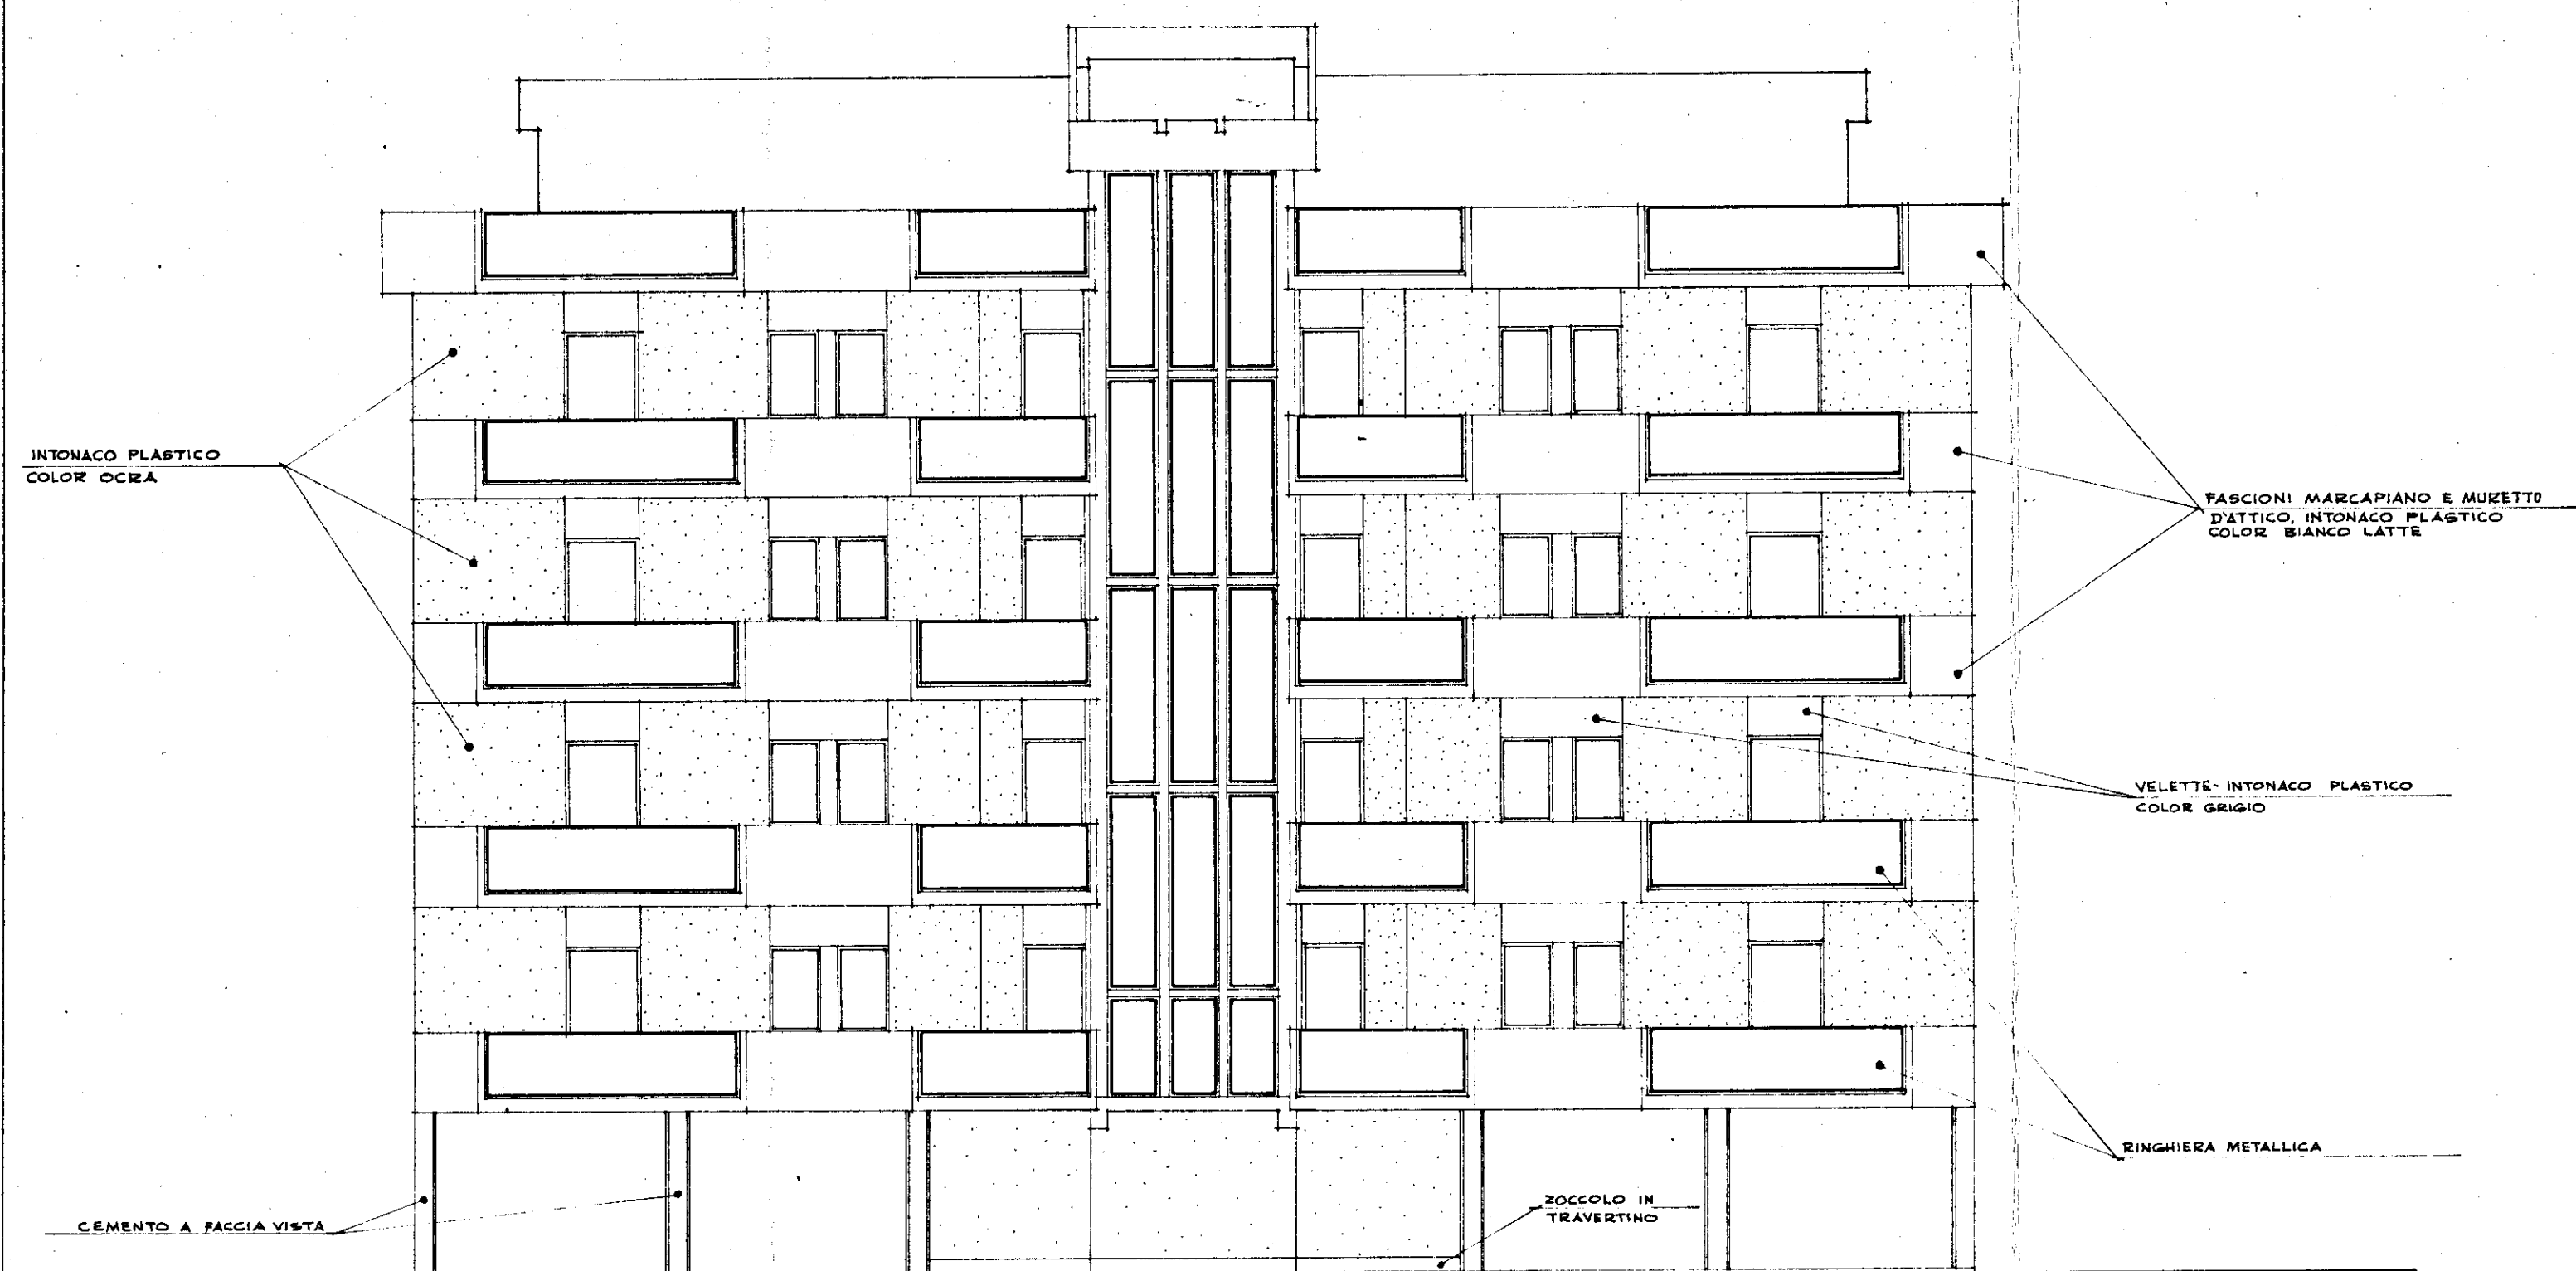

RETROPROSPETTO PALAZZINA "D"

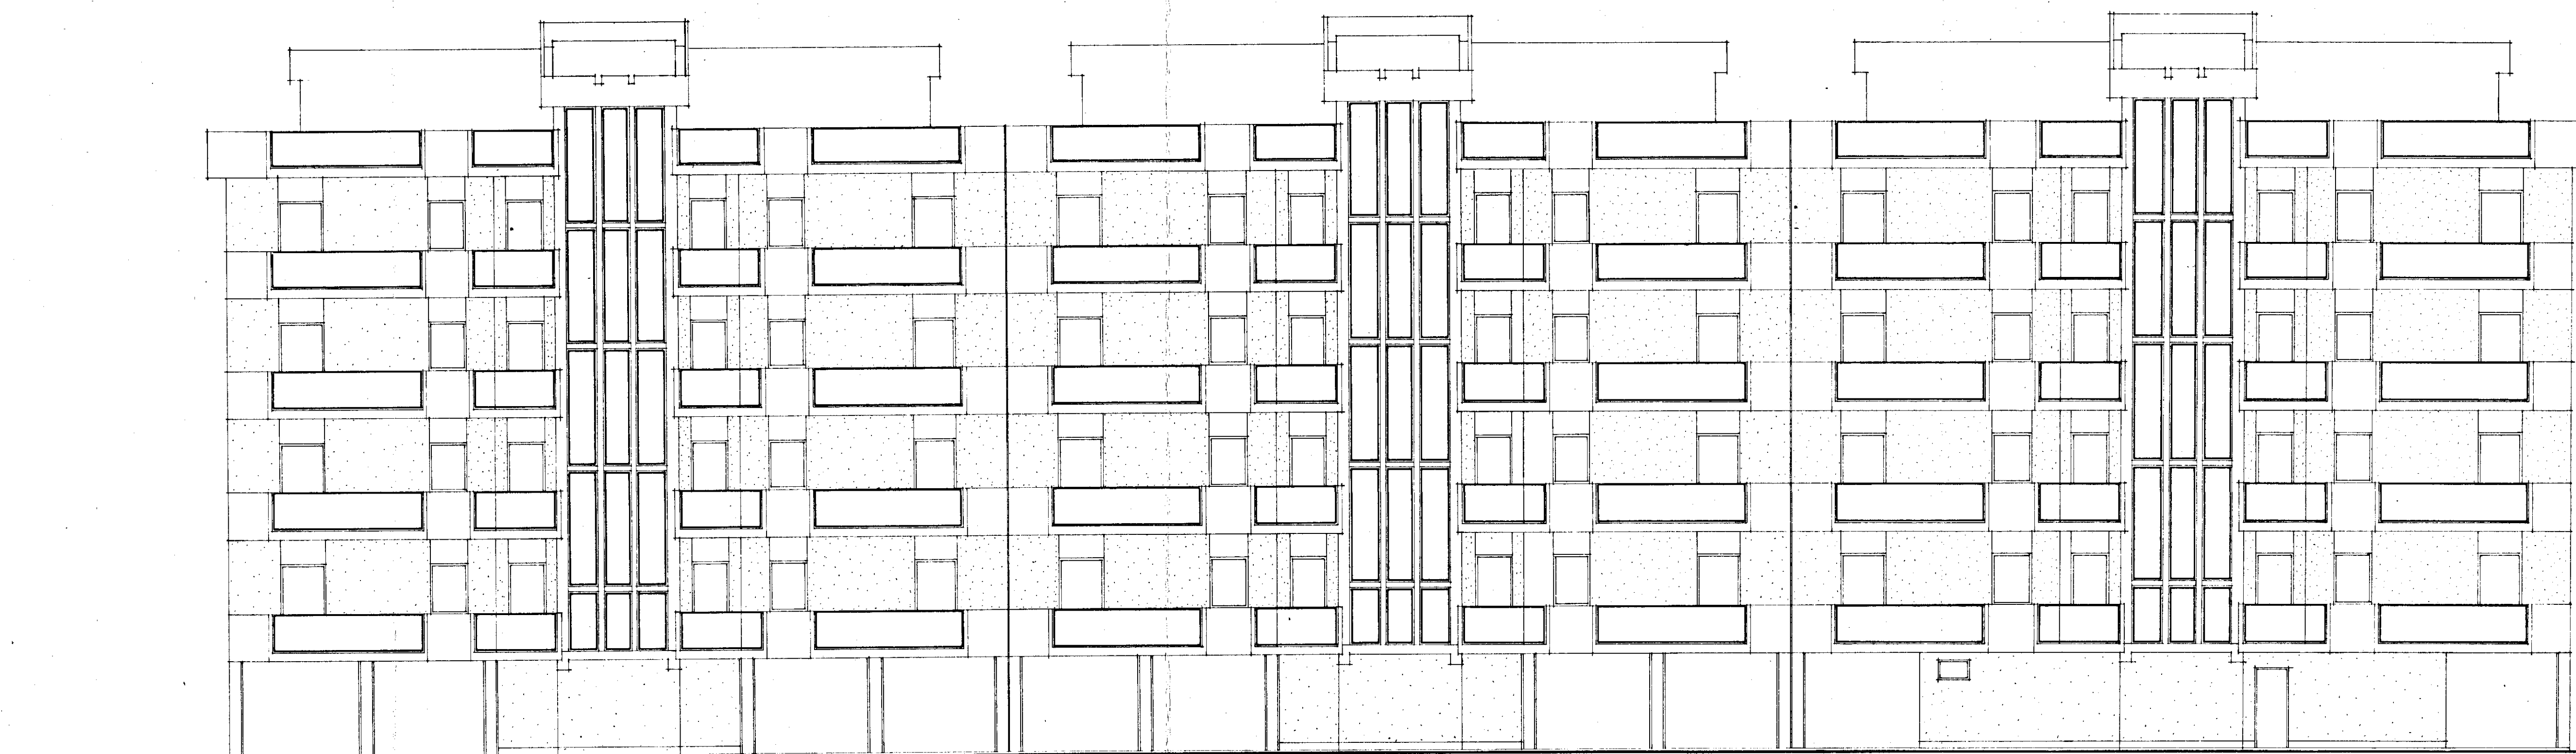

RETROPROSPETTI PALAZZINE TIPO "C"

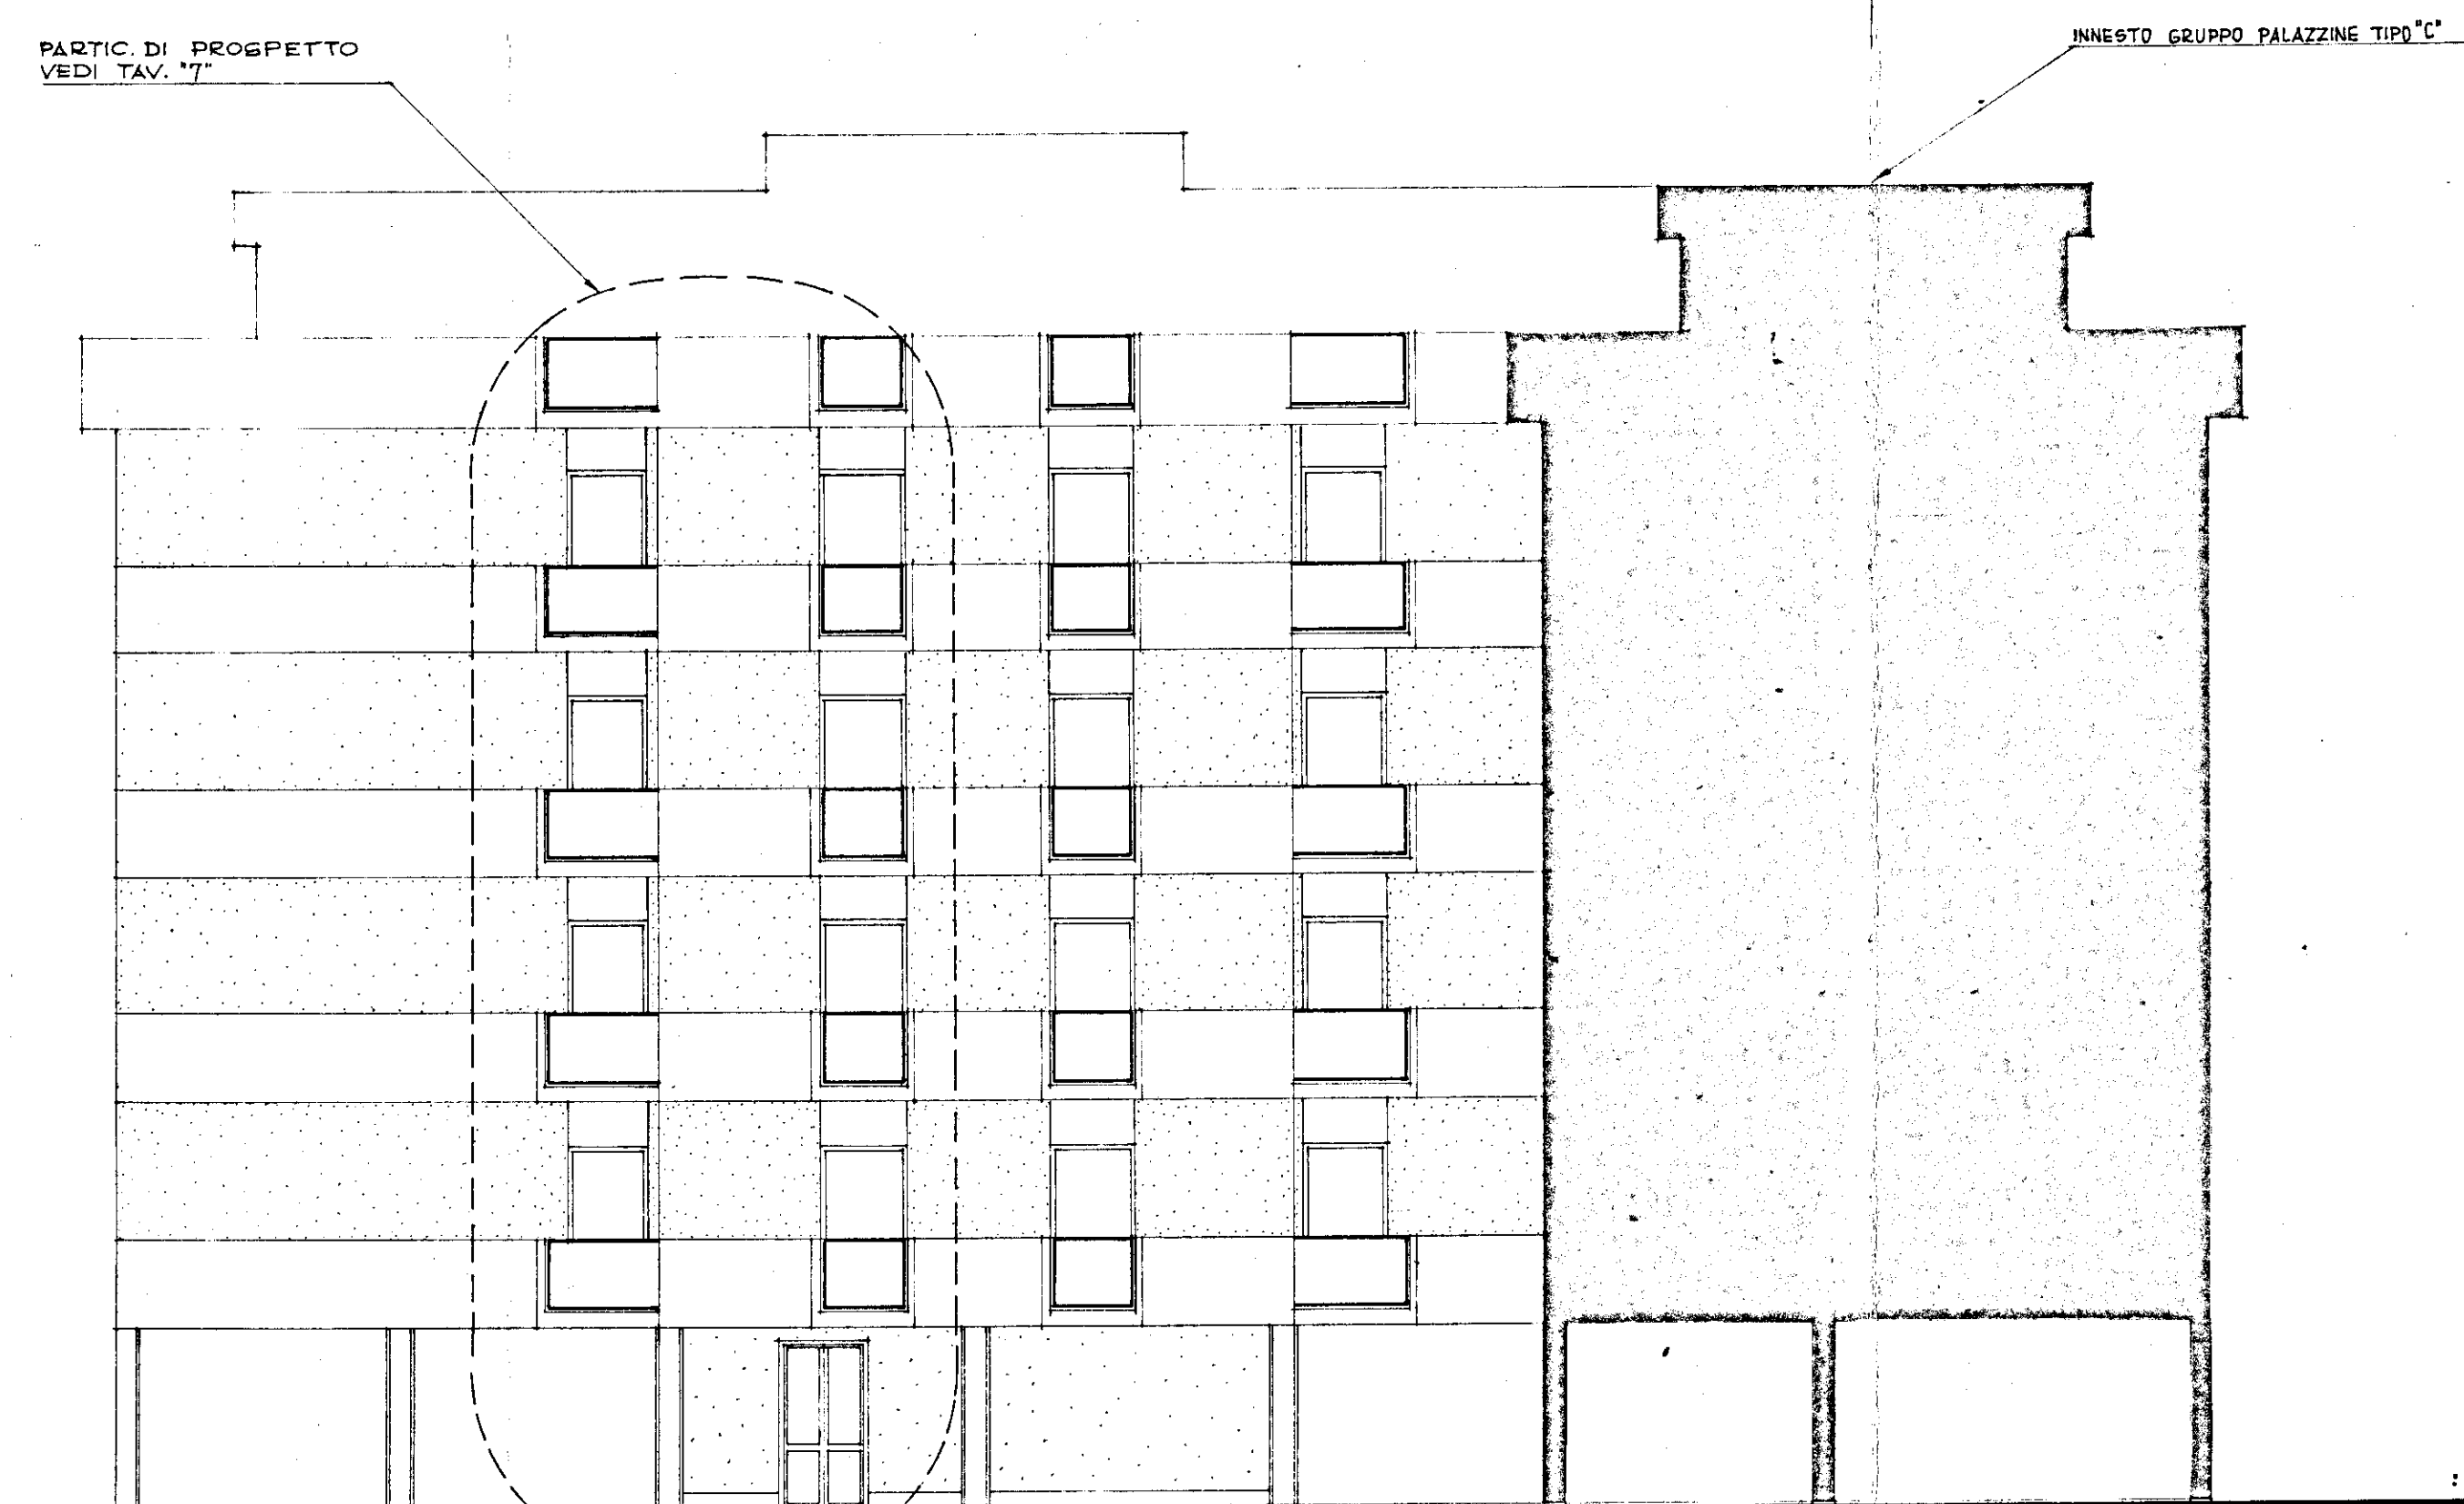

PROSPETTO PRINCIPALE PALAZZINA "D"



PROSPETTI PRINCIPALI PALAZZINE TIPO "C"

GESTIONE CASE LAVORATORI (legge 14-2-1963)		Intervento N° 1312		stazione appaltante I. A. C. P.	
QUARTIERE S.ELIA BRINDISI				nota 499	TAV. 5
PALAZZINE "C-D"				499	LOTTO-B-
PROSPETTI				SCALA-1:100	
EDILIZIA	Ing. G. Angelini	STRUTTURE	Cing. F. Pira	nota	
EDILIZIA	Ing. M. Bolognese	IMPIANTI	Ing. P. Fabretti		
EDILIZIA	Ing. L. Lenoci	PROGRAMMAZ.	Ing. A. Maldari		
EDILIZIA	Ing. L. Perrelli	PROGRAMMAZ.	Ing. L. Poli		
EDILIZIA	Ing. L. Poli	PROGRAMMAZ.	Ing. E. Romanazzi		
EDILIZIA	Ar. F. Pignatelli	COORDINATORE	Ing. A. Maldari		
EDILIZIA	Ar. G. Pinto	DIREZIONE LL.	I. A. C. P.	controllo	visto
STRUTTURE	Cing. F. Calanca				