ISTITUTO AUTONOMO CASE POPOLARI
PER LA PROVINCIA DI BARI
COSTRUZIONE DI N° 10 ABITAZIONI PER LAVORATORI
AGRICOLI DISCUTITI IN CISTERNINO

SCALA 1:50

PIANO RIALZATO

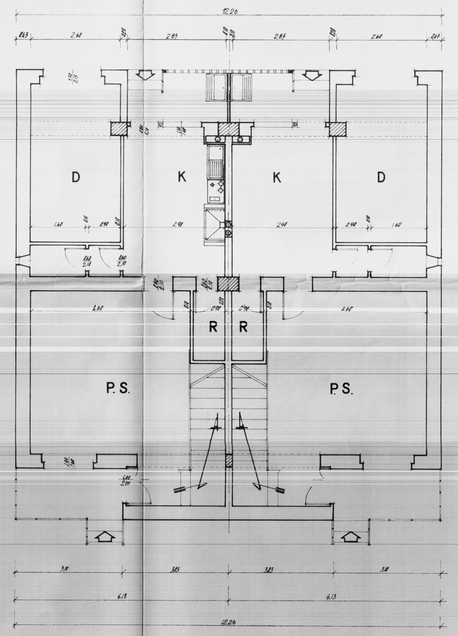

PRIMO PIANO

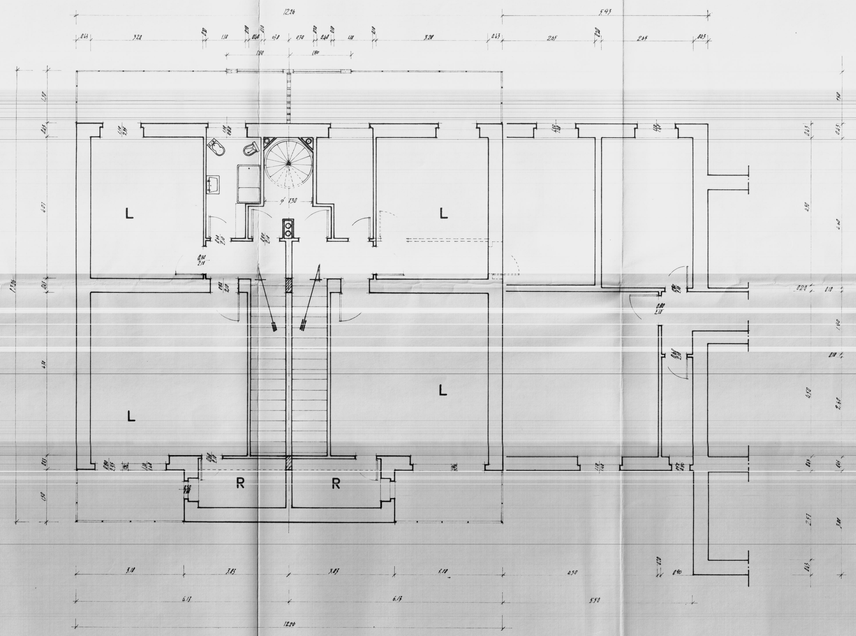
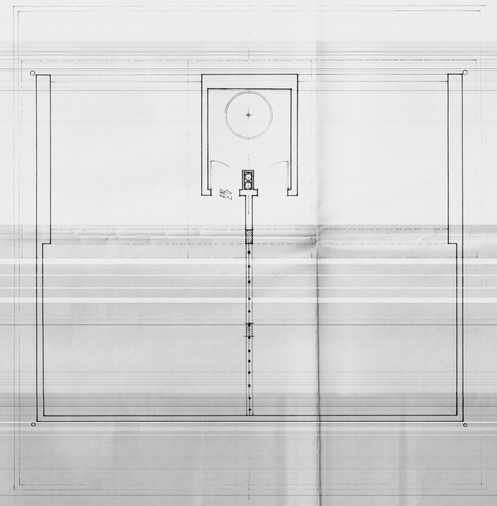
PIANTA TERRAZZO