
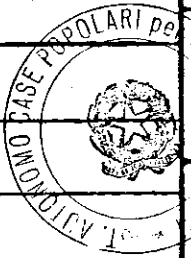



ISTITUTO AUTONOMO CASE POPOLARI-BRINDISI-

LEGGE 22-10-1971 N.665 - ART. 68/A		CANALE A
COSTRUZIONE DI CASE POPOLARI IN BRINDISI INFISSARIO (RUSSOLE E PORTONCINI)		Scala 1:10 1:1
PROGRAMMA INTERVENTO N. 001/10/1		PROGETTAZIONE Off. Tecn. I.A.C.P. BRINDISI
Aggiornamenti:		Data:
		Il DIRETTORE TECNICO Dott. Ing. MARIO LONGO
		TAV. N. 14/6


Alloggi N = da vani 5 = vani N. =
54 . . . 6 = . . . 324
13 . . . 7 = . . . 91
TOT. N 67 N. 415

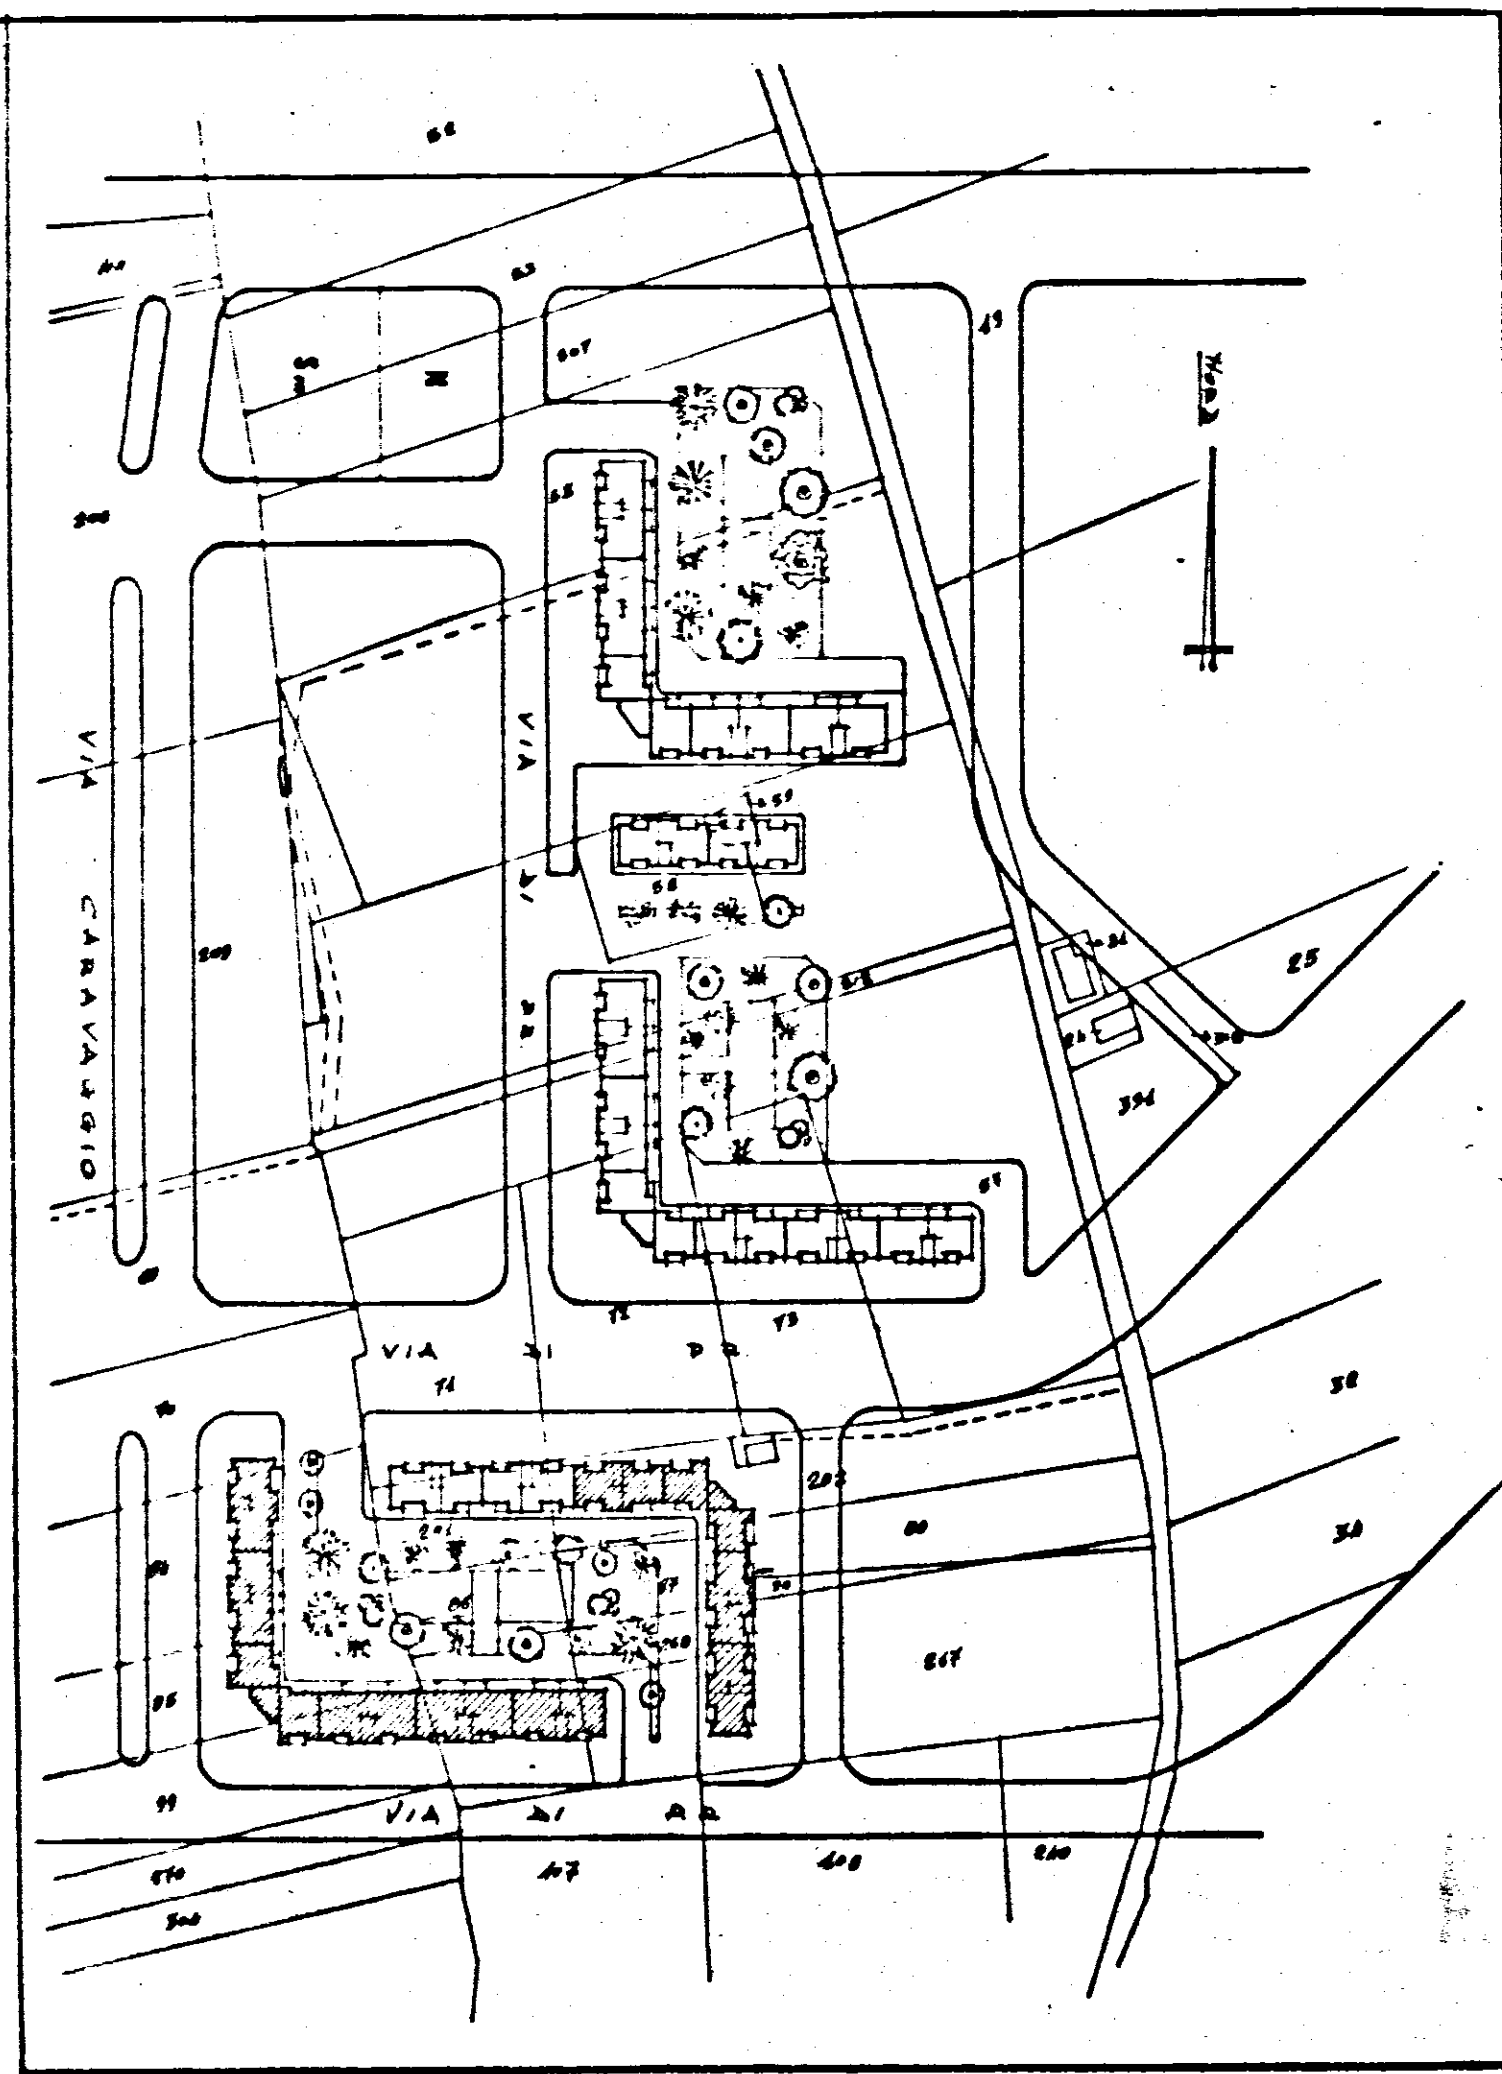

TIPO B

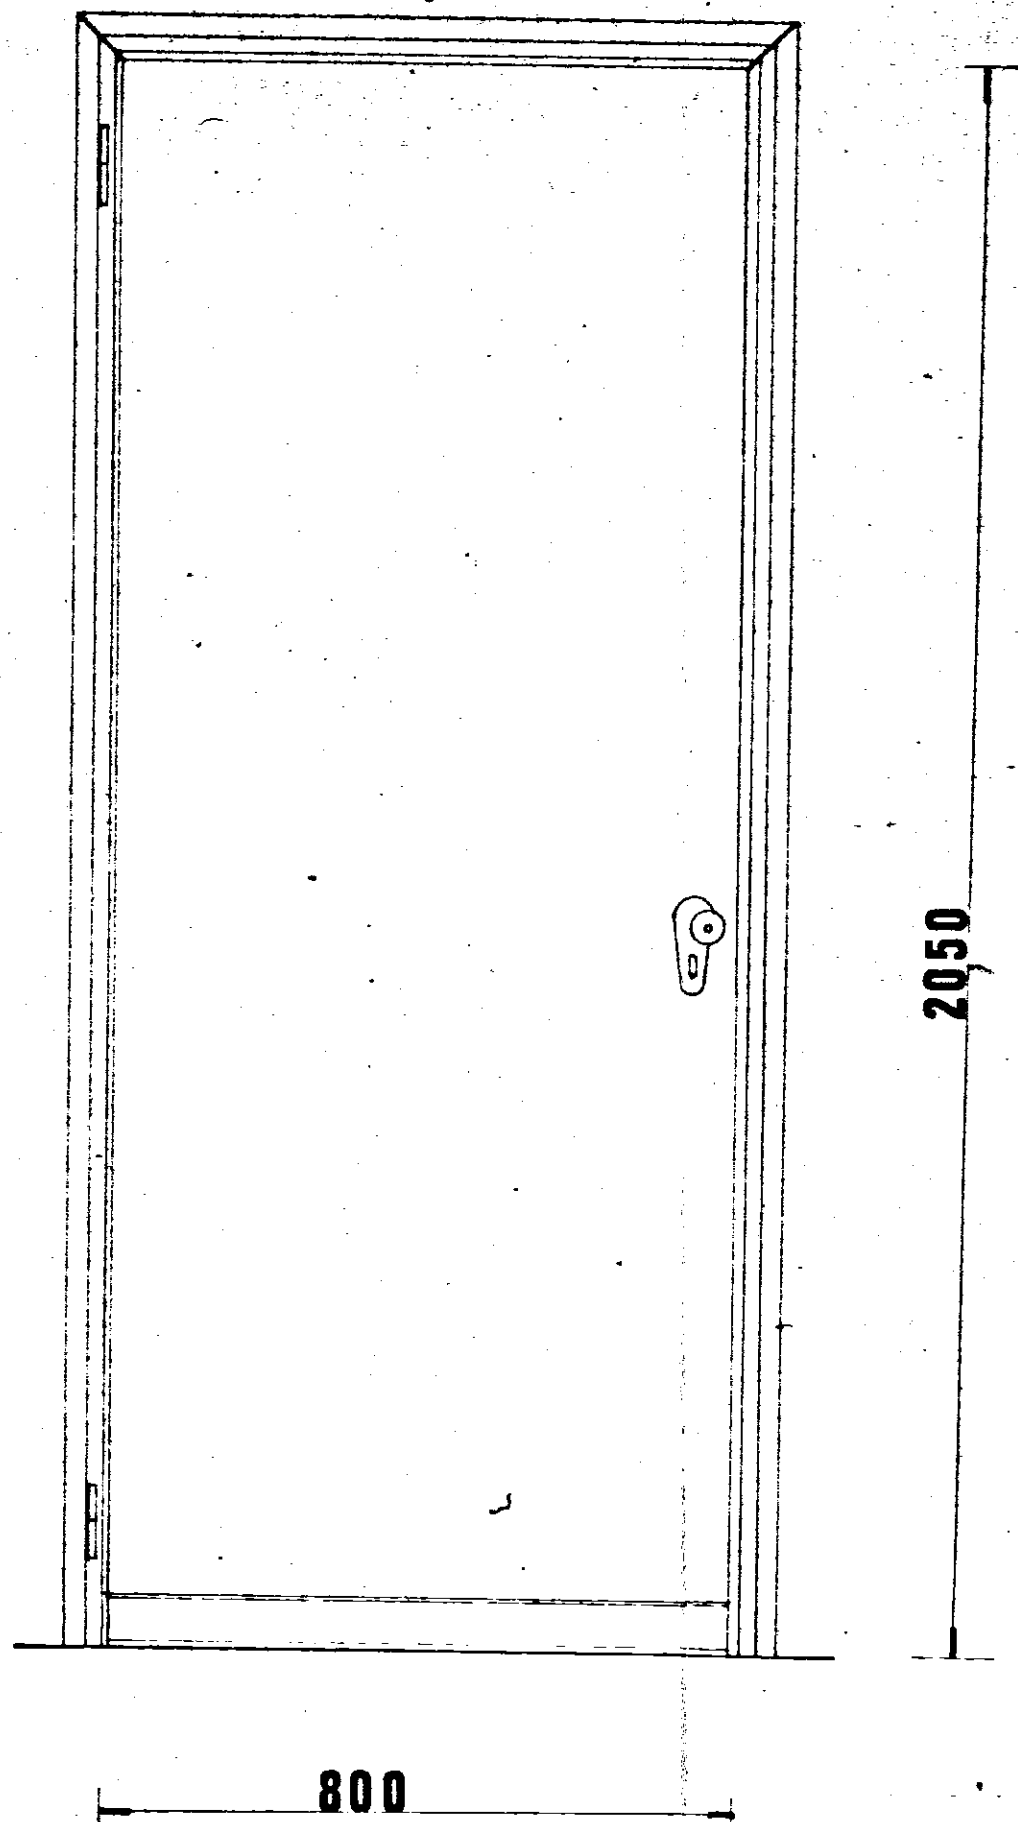

TIPO B1

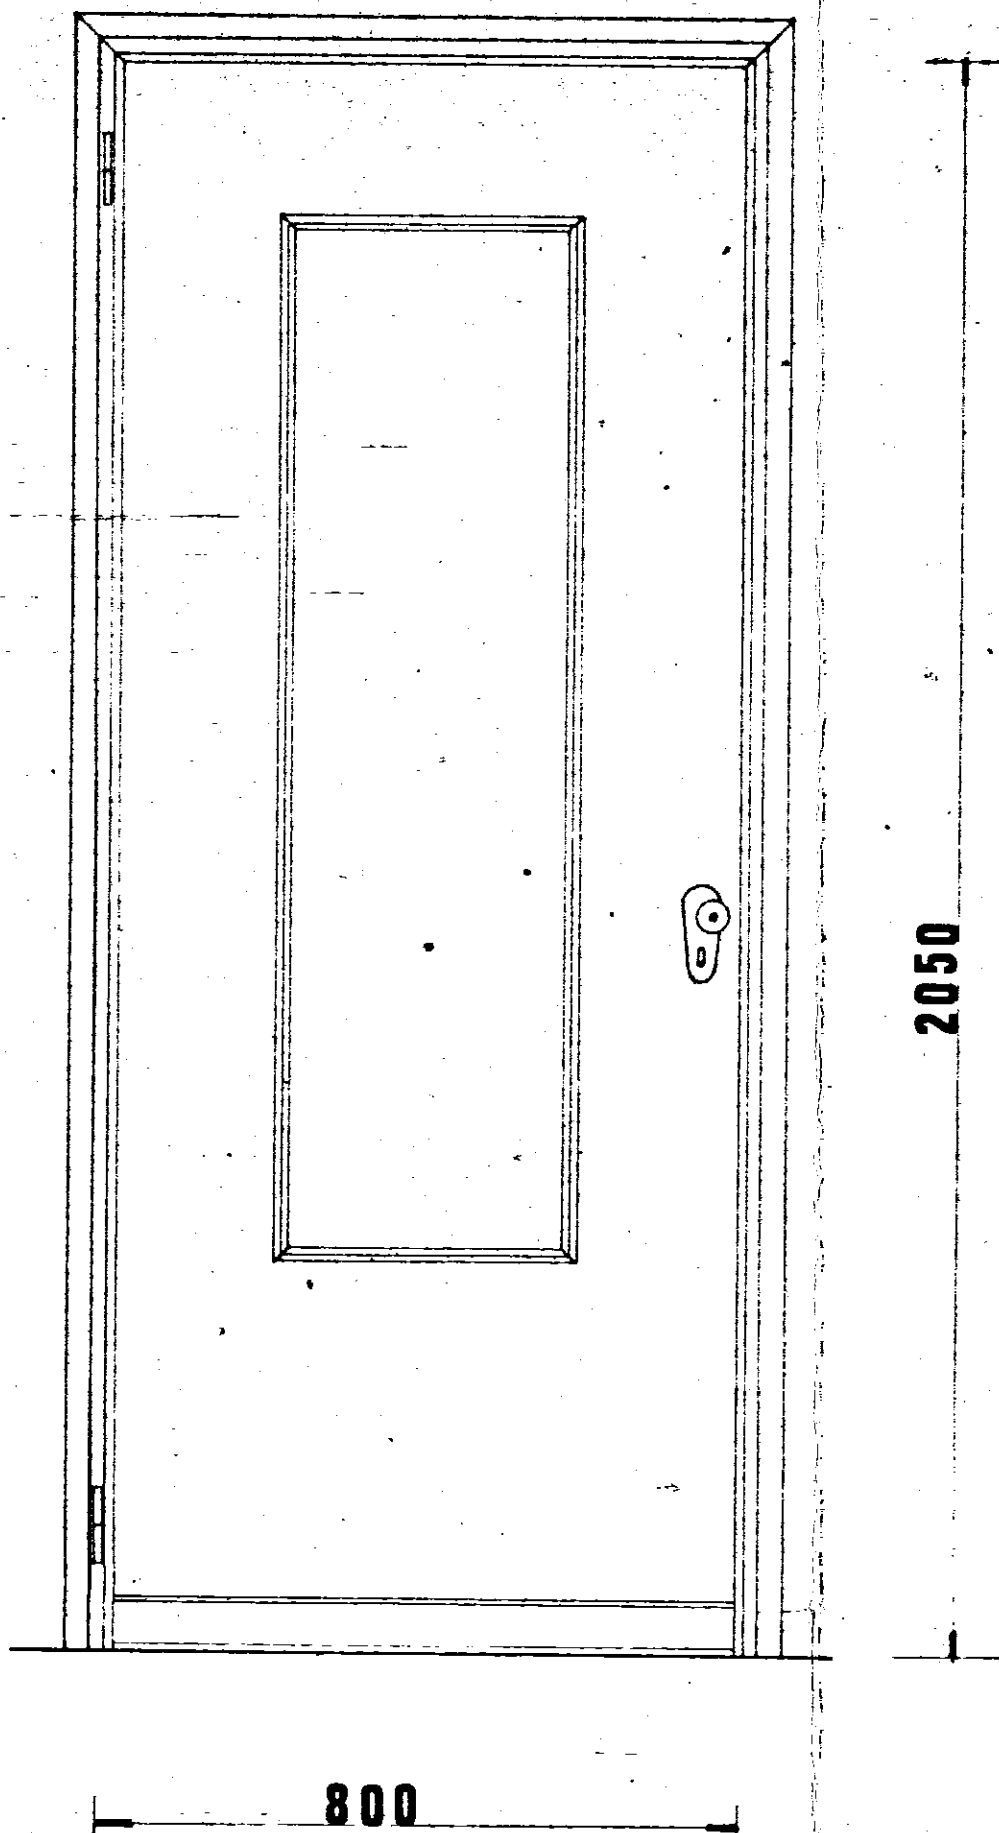

TIPO P1

