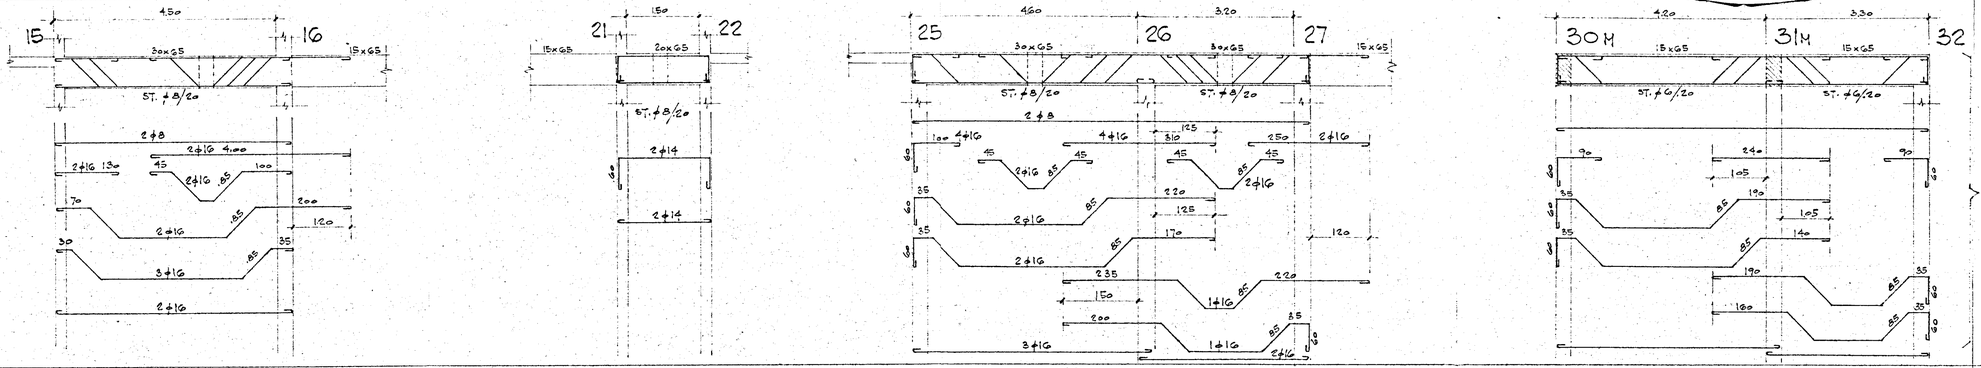

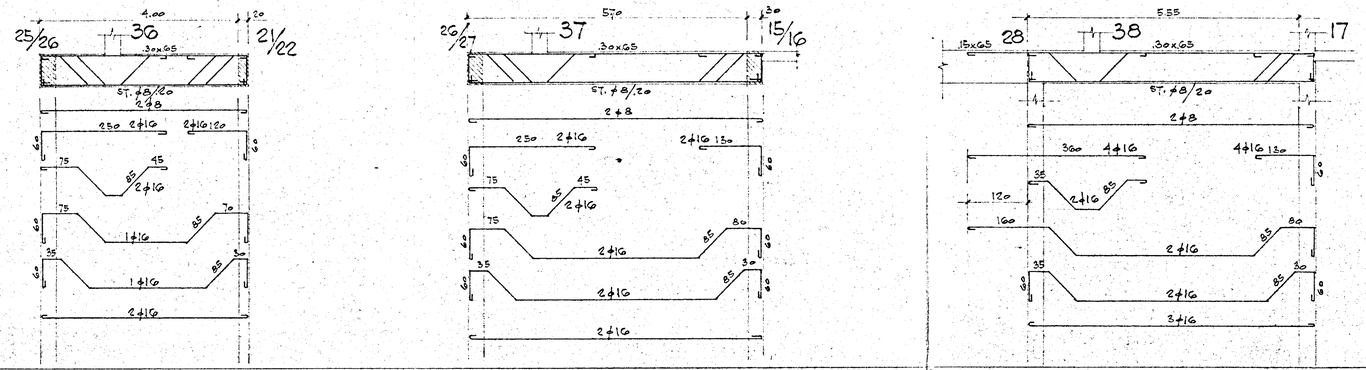

NOTA: PER LE TRAVI MANCANTI VEDERE P. TIPO (2° SOLAIO)
DIS. n. 48107 bis
DIS. n. 48108

DATA	AGGIORNAMENTO	DISEGNATO

COOP. "17 NOVEMBRE" BRINDISI

ARMATURA TRAVI
CALPESTIO ATTICO

DIS. n° 48110

CALCESTRUZZO $\sigma_{28} > 250$ Kg/cm²	SCALA 1:50	DISEGNATO ADG
CEMENTO TIPO 750 A 300 Kg/m³		
FERRO AQ 50 ÷ 60	DATA 14-6-67	