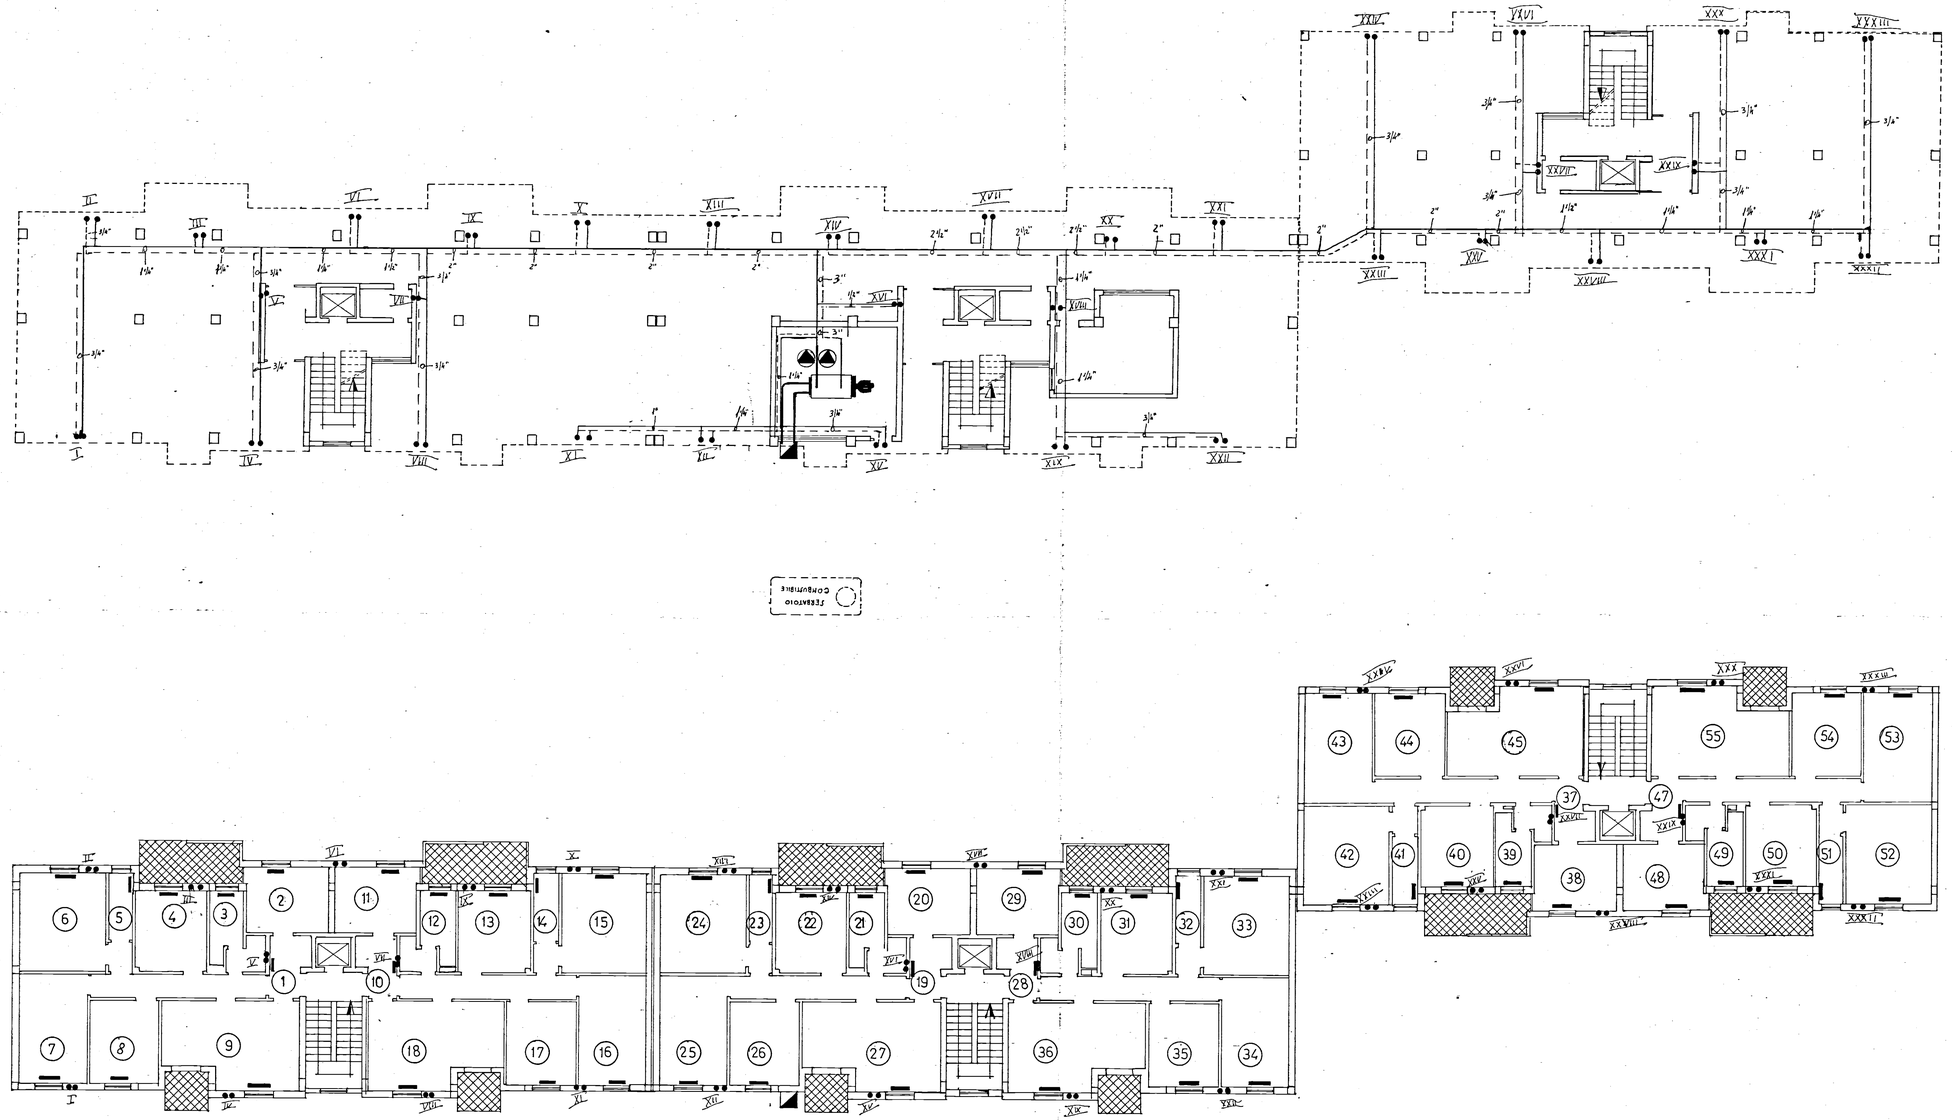

IMP. RISCALDAMENTO

GESTIONE CASE LAVORATORI S. ELIA — LOTTO C-D.		Stazione appaltante I. A. C. P.
lotto C	FABBRICATO IN LINEA P. TERRA E P. TIPO	1