ISTITUTO AUTONOMO CASE POPOLARI BRINDISI

LEGGE 22.10.1971 N. 865 e D.L. 13.8.1975 N. 376

COSTRUZIONE DI CASE POPOLARI IN BRINDISI

PIANTA PIANO TIPO

Scala 1:100

PROGETTAZIONE Uff. Tecn. I.A.C.P. BRINDISI

Aggiornamenti:

Data

IL DIRETTORE TECNICO Dott. Ing. [illegible]

TAV. N. 4C

Alloggi N. = da vani 5 = vani N =

308 . 6 = 1.848

66 . 7 = 462

TOT. N 374 = 2.310

COMMISSIONE EDILIZIA BRINDISI 27 APR. 1976 VISTO: SI APPROVA

Visto il verbale della C.E.C.

L'INGEGNERE CAPO (Dott. Ing. [illegible])
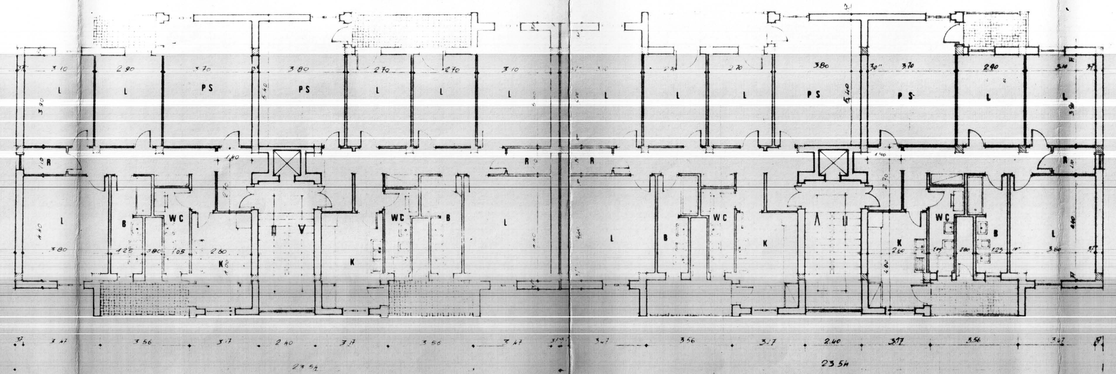
IL SINDACO (DELEGATO)