

ISTITUTO AUTONOMO CASE POPOLARI PER LA PROVINCIA DI BRINDISI

FINANZIAMENTO:
DELIBERA GIUNTA REGIONALE
N. 1480 DEL 03.01.2006

LAVORI DI MANUTENZIONE STRAORDINARIA E RISANAMENTO
ALLOGGI DI E.R.P. IN BRINDISI
RIONE S. ELIA - CANTIERE EX GESCAL 2813
PIAZZA MANTEGNA - PIAZZA SPADINI - VIA SPADINI

progetto esecutivo

PROGETTISTA :
GEOM. Maurizio SPAGNOLO

RESPONSABILE DEL PROCEDIMENTO:
DOTT. ARCH. Vito Gianluca TUDICI

COORDINATORE SICUREZZA
IN FASE DI PROGETTAZIONE:
GEOM. Rocco CAFORIO

COLLABORAZIONE TECNICA:
GEOM. Antonio NAPOLITANO

GEOM. Vincenzo TONDO



DATA: 07 DIC 2007

SCALA: 1:100

ARCHIVIO:


TAV. 2

PALAZZINA A
VIA SPADINI CIV. 1/A

BG COSTRUZIONI
Di Bagnato Gianfranco
Via S. Benedetto, 5 - 72100 Brindisi
Tel. E Fax 0831.529389 - Cell. 328.9166429
P.IVA 01765230721
PROSPETTI - SEZIONI




PROSPETTO 1 A

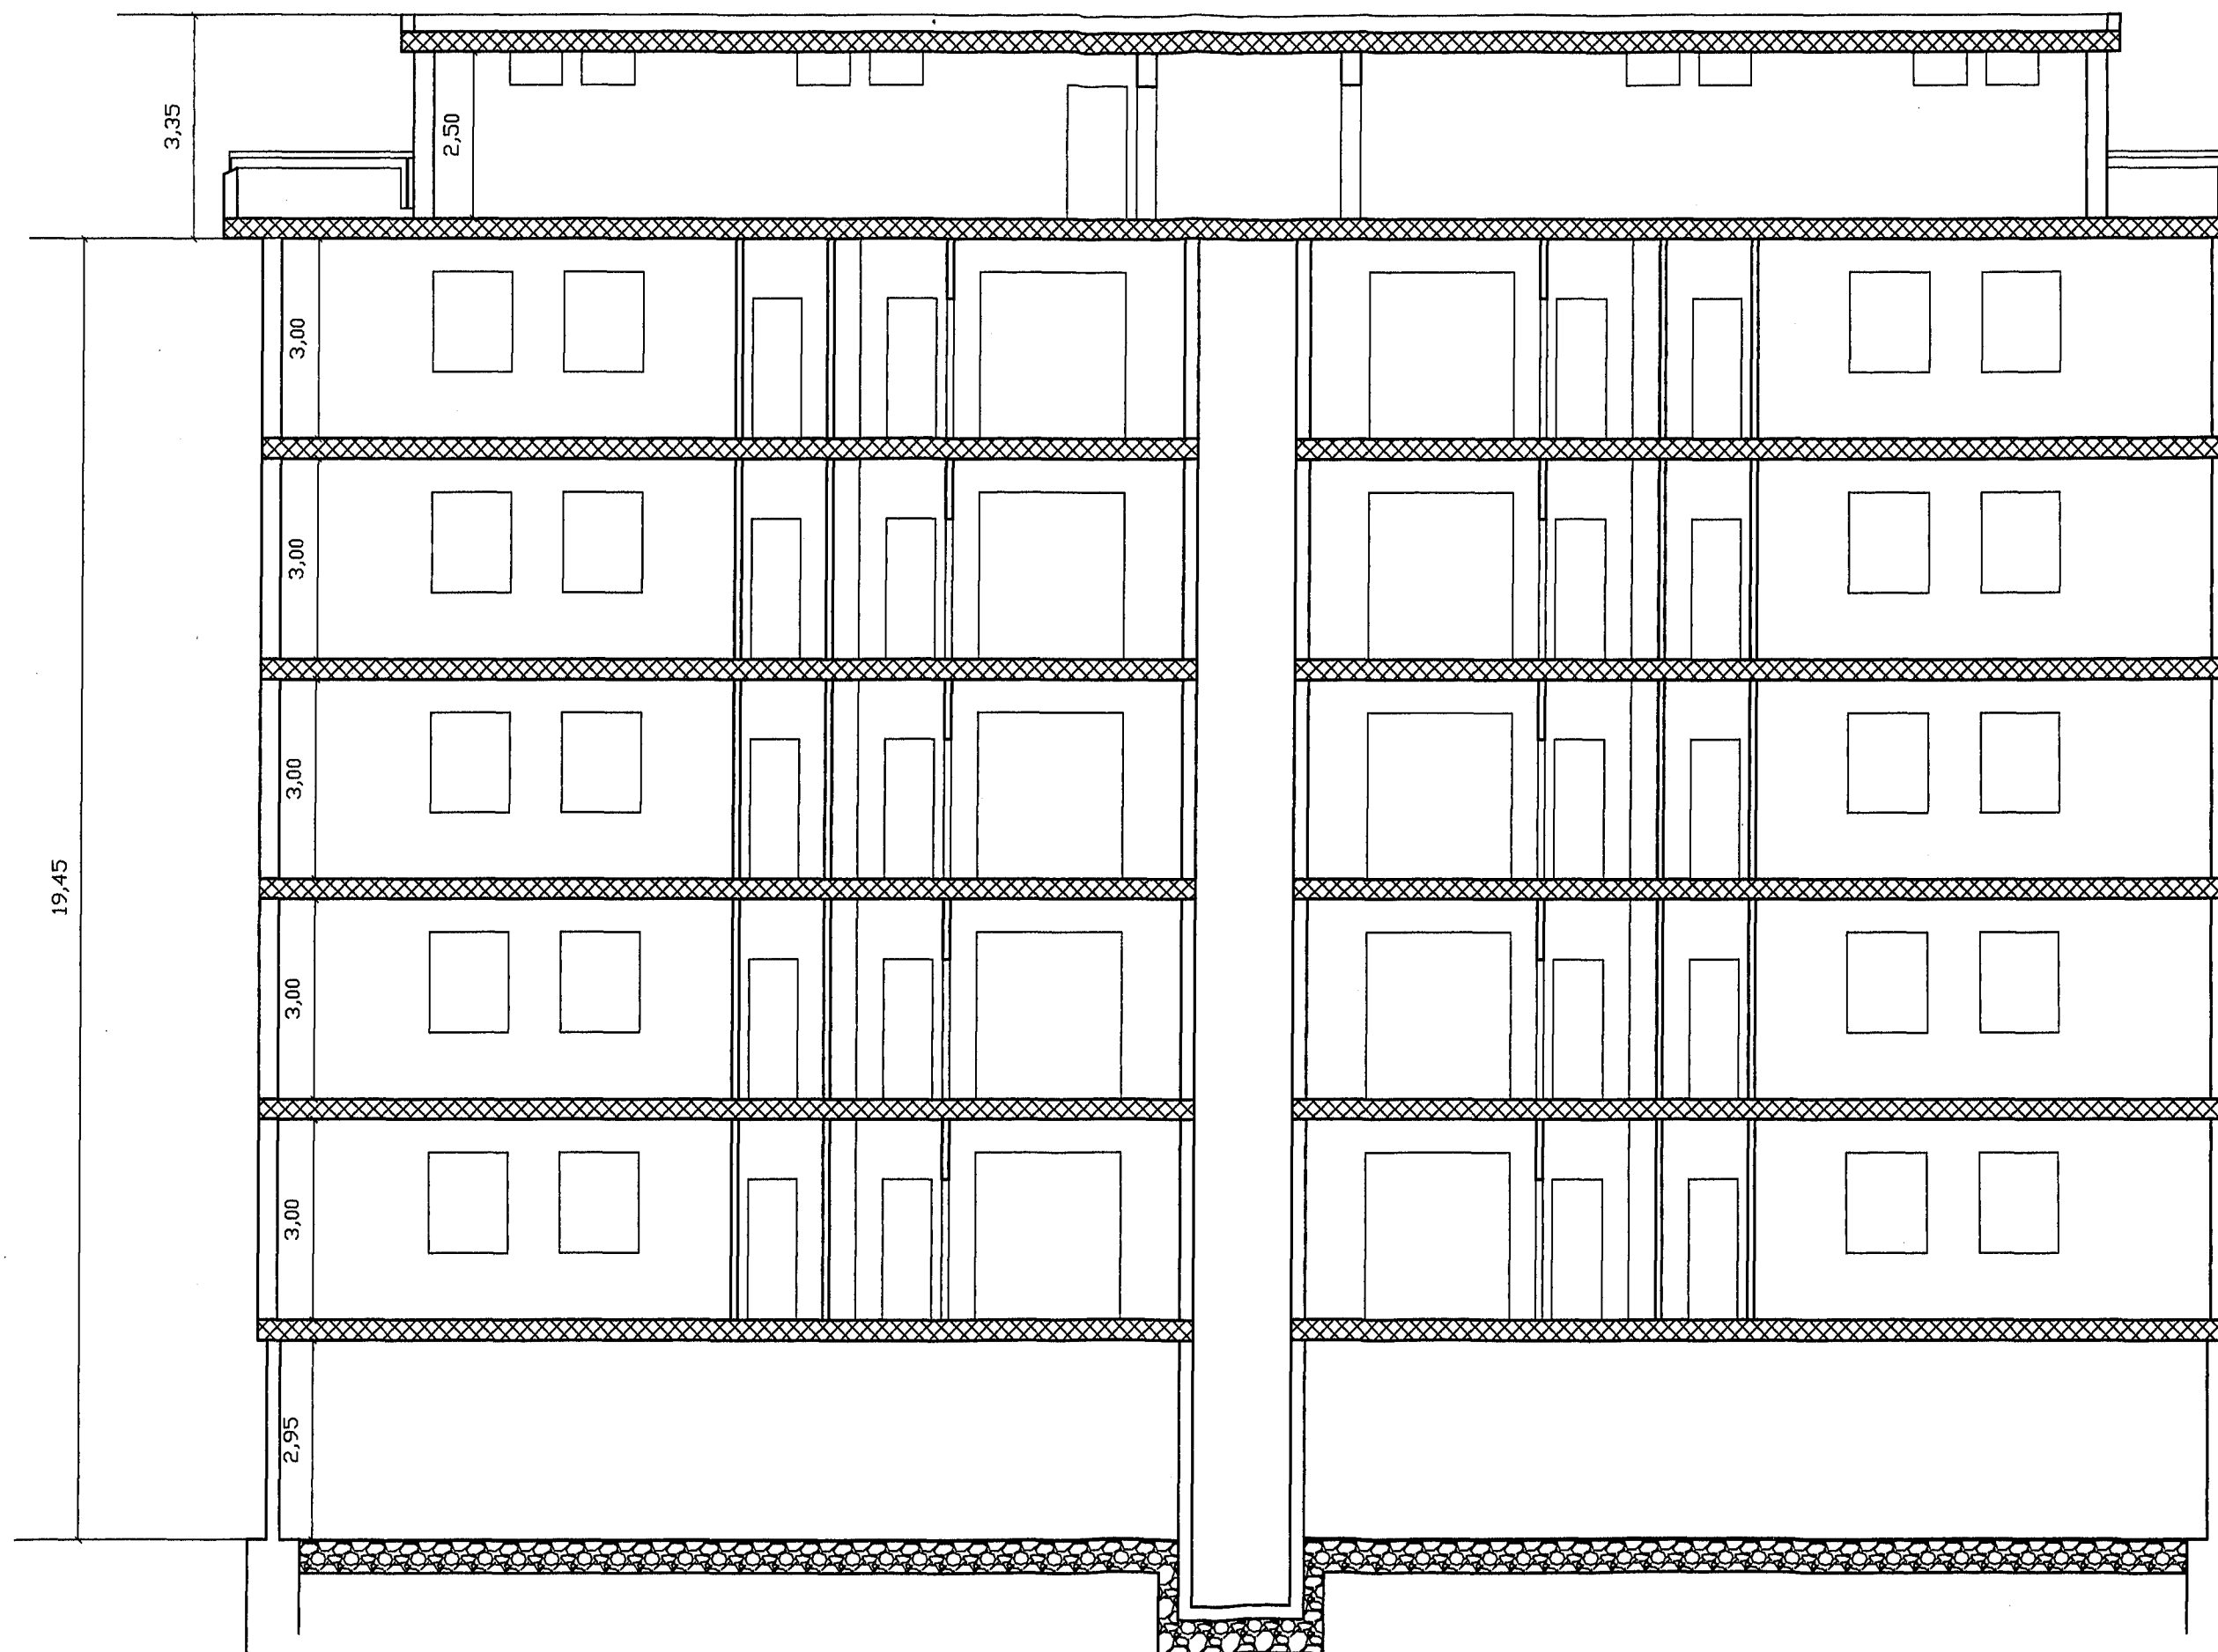


SEZIONE X - X



PROSPETTO 3 A

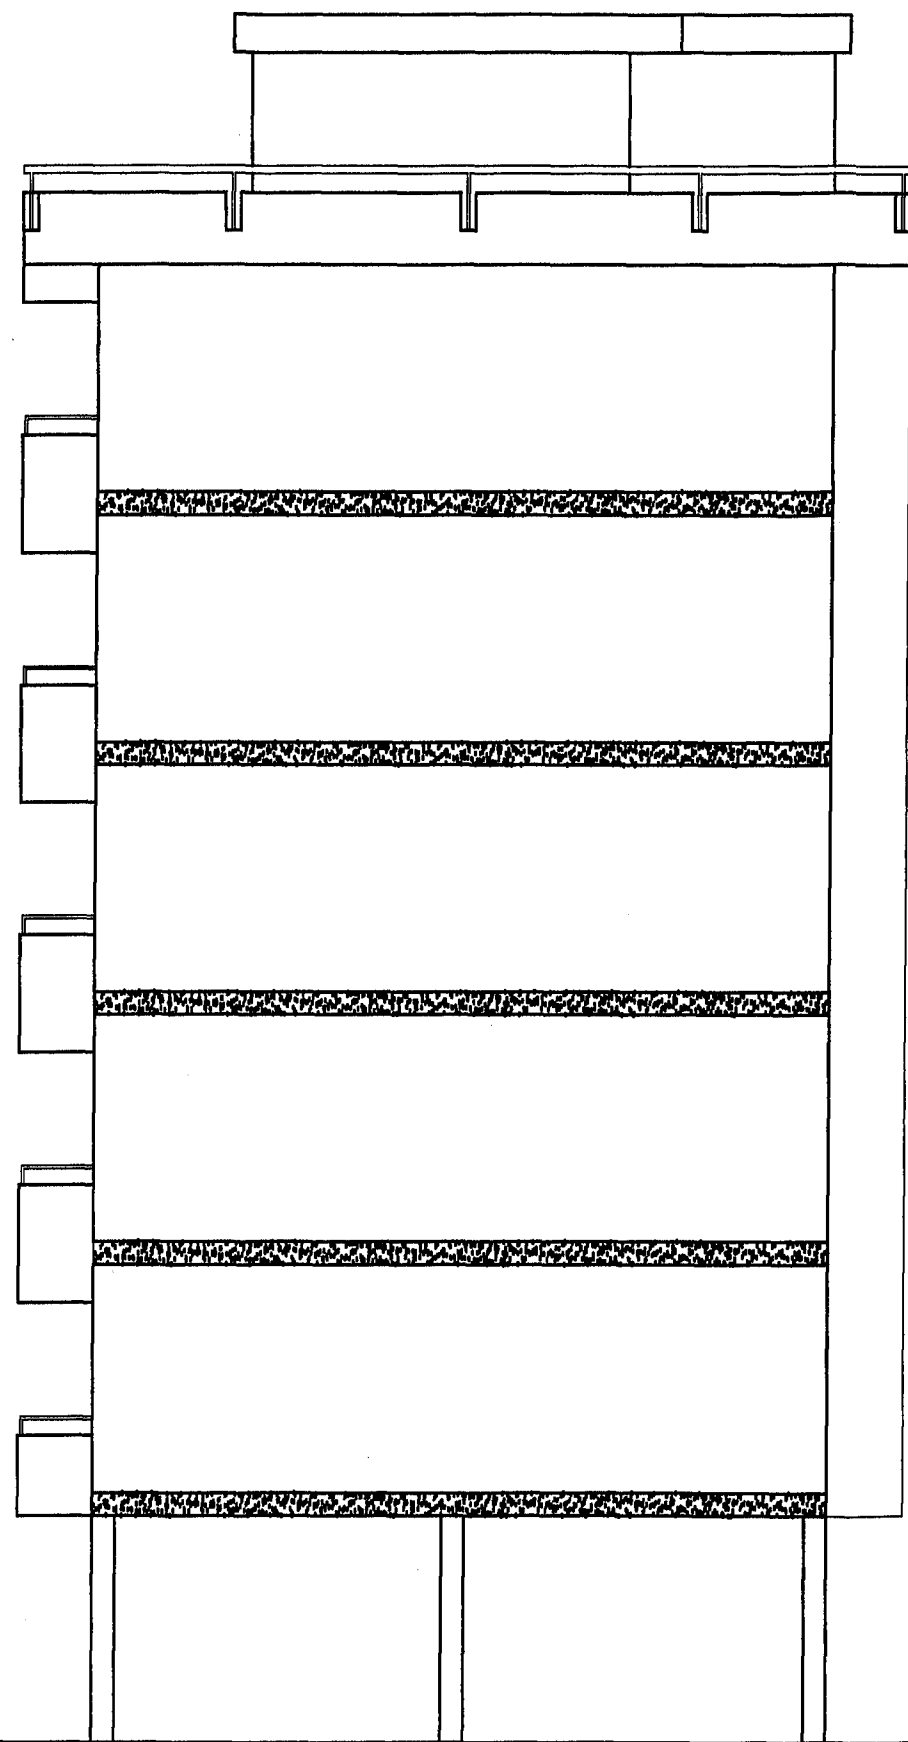

PROSPETTO 2 A

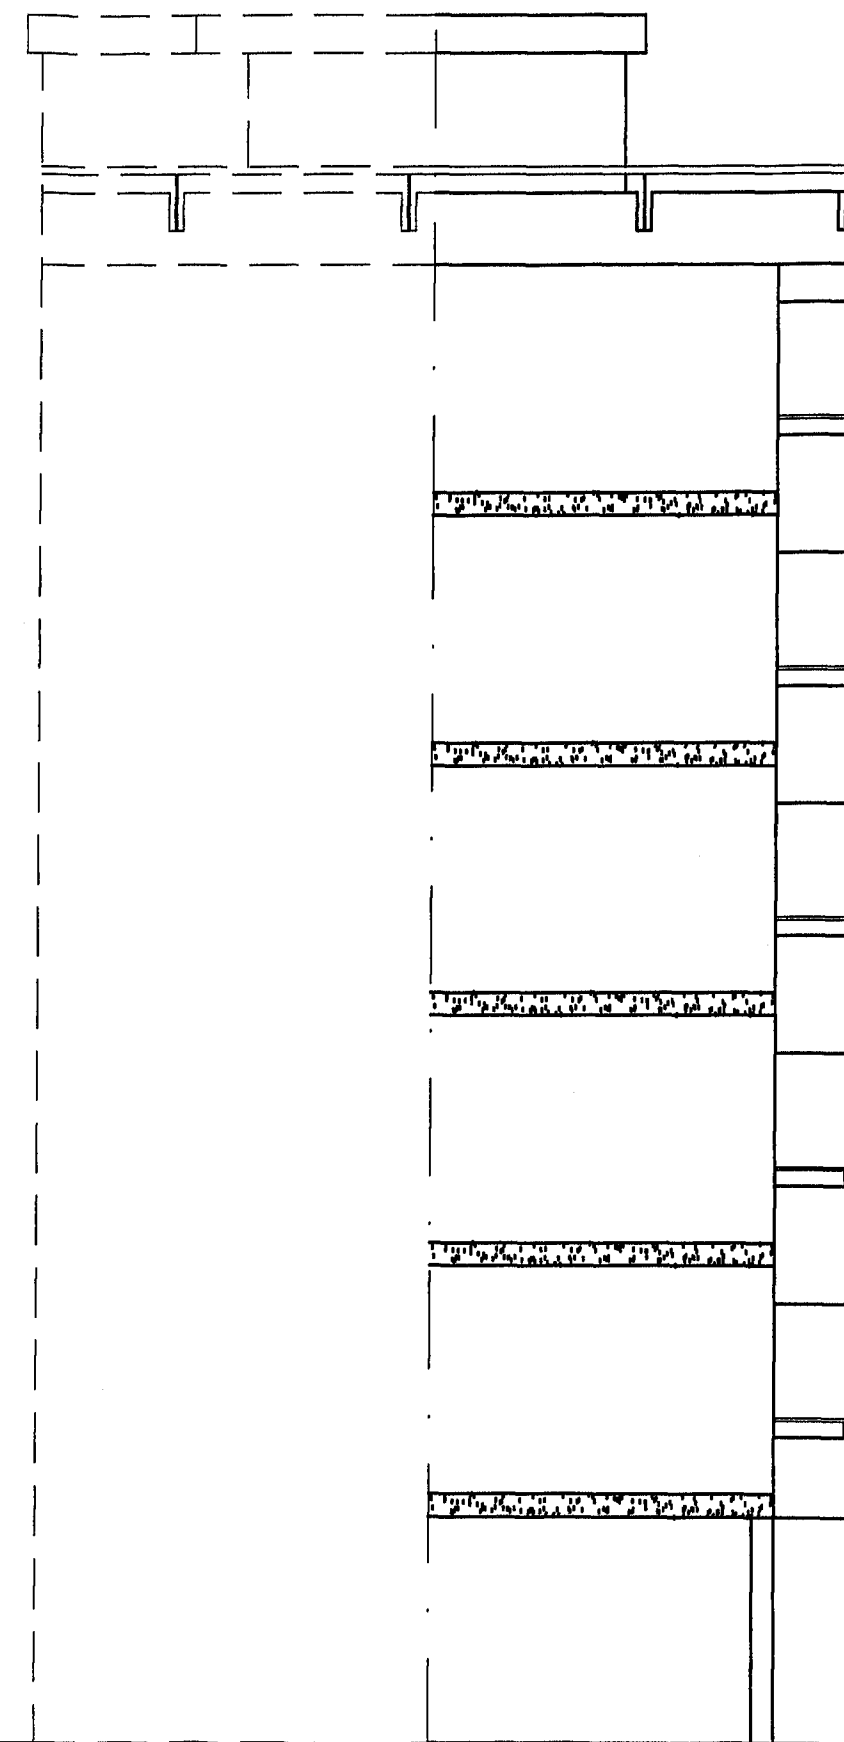

PROSPETTO 4 A