



IMPRESA CORRADO BRINDISI, CORSO ROMA 101
INTERVENTO 567
QUARTIERE S. ELIA - BRINDISI
EDIFICI TIPO 8B- 9D- 10C-

ARMATURA BALCONI


Disegni in scala 1:

Brindisi, Febbraio 1969


PIANO PORTICO E PIANO TIPO

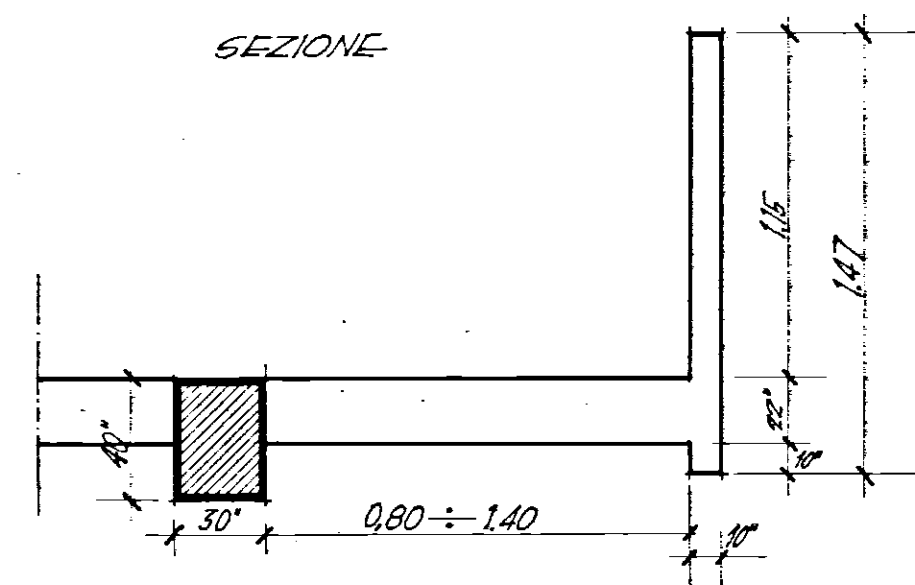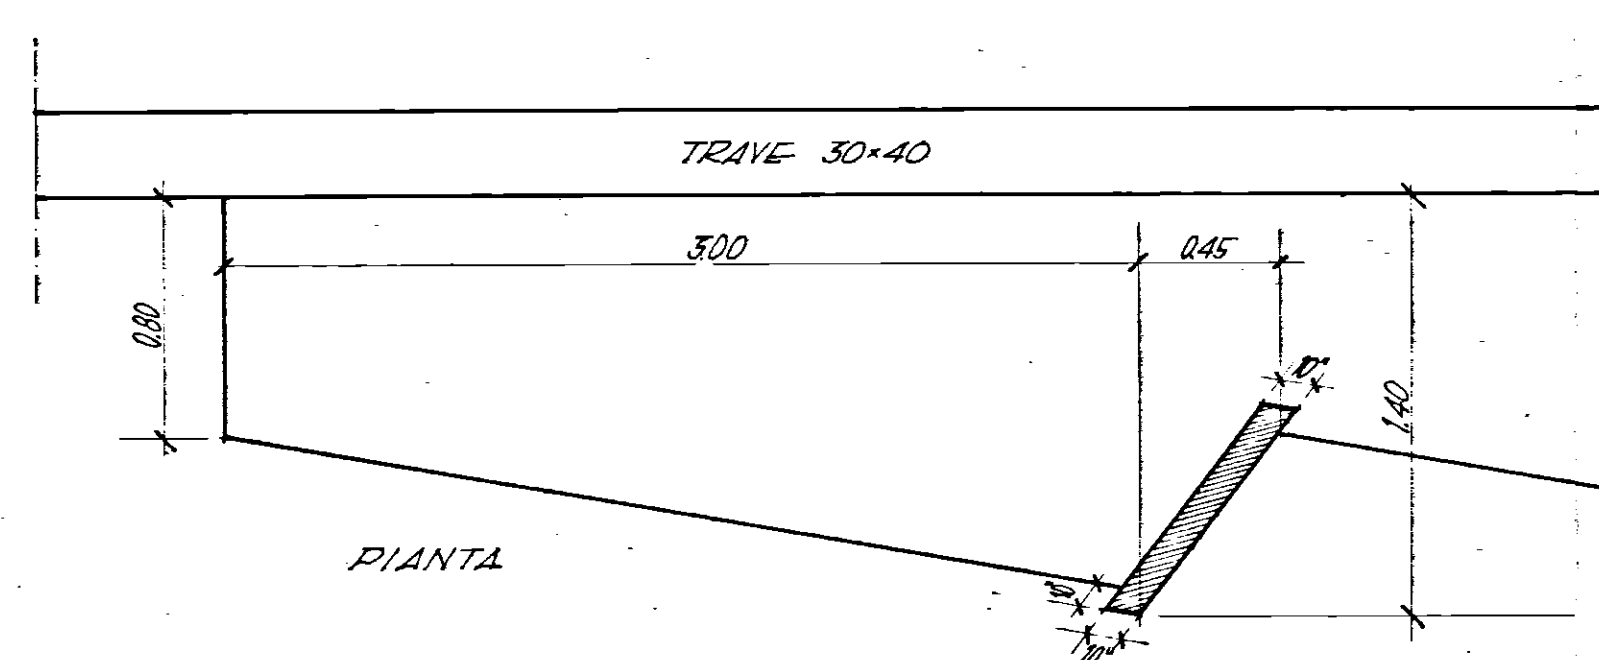




L = 0.80 ÷ 1.00

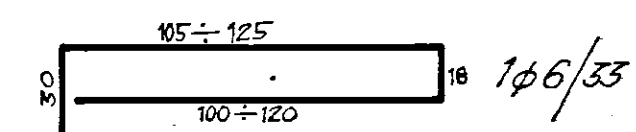



L = 1.01 ÷ 1.30

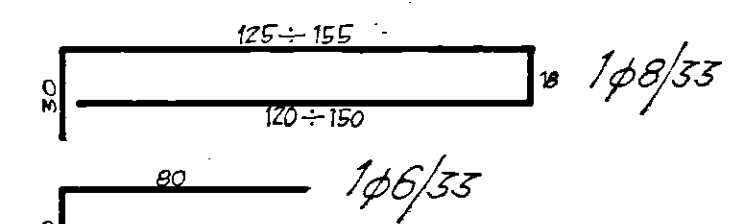

L = 1.31 ÷ 1.40

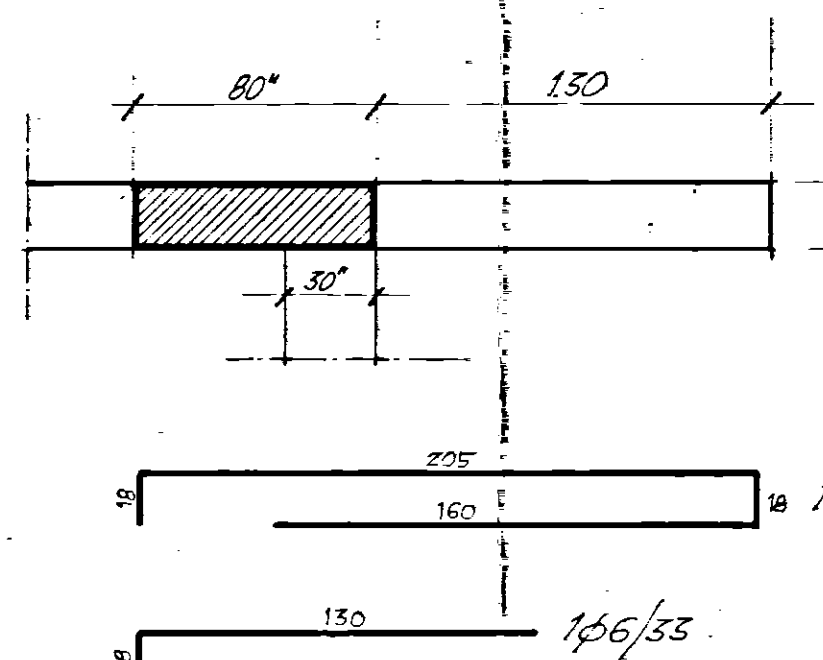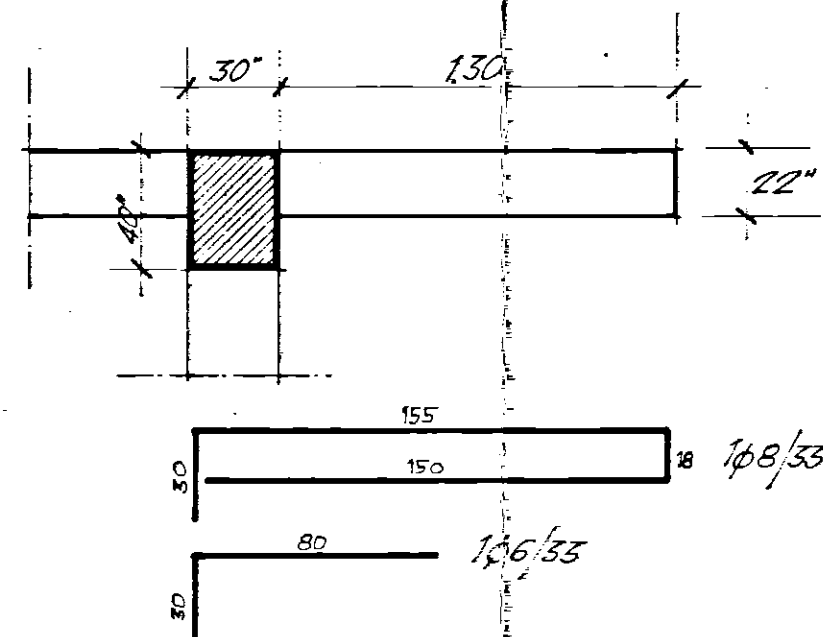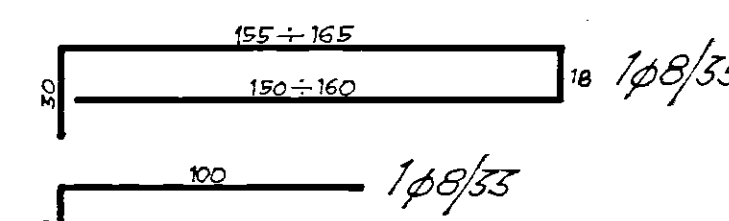

PIANO TERMINALE (RETROSPETTO)

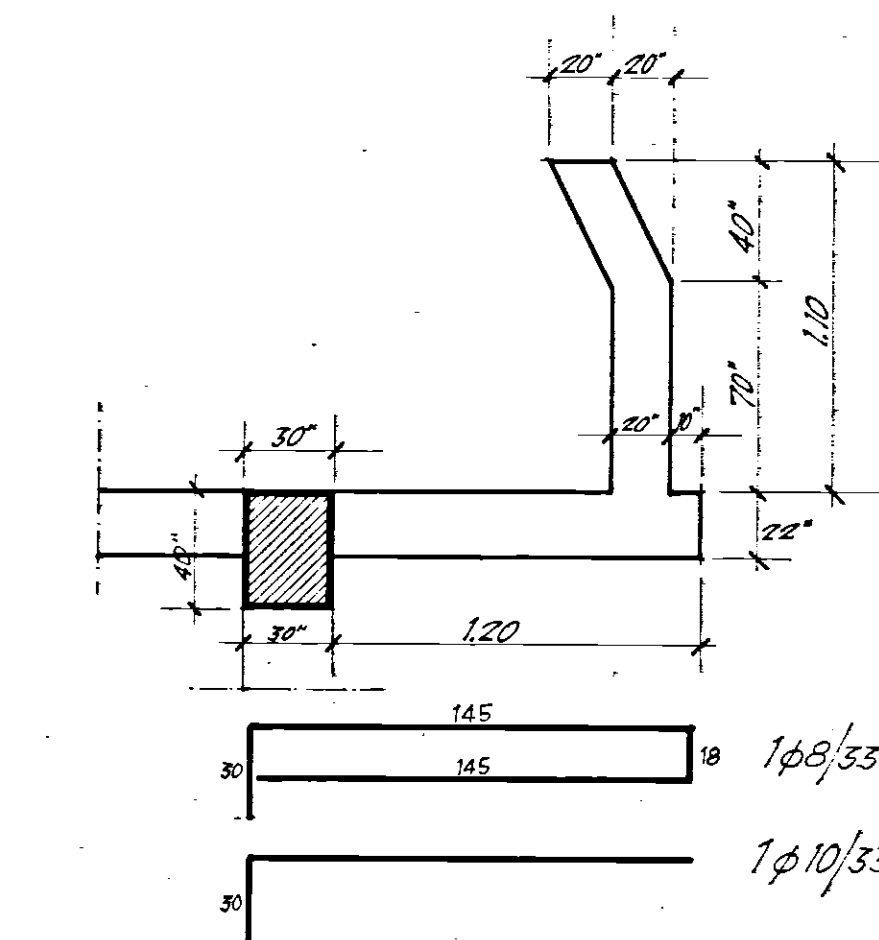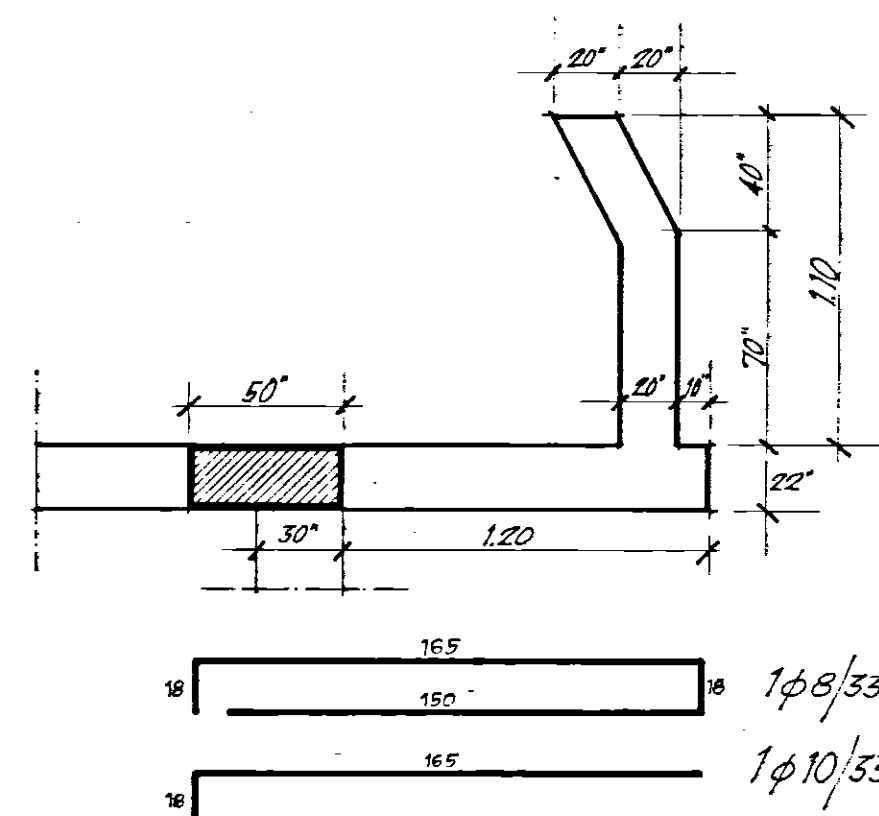

PROSPETTO PRINC. E TESTATE

