


Lotto n. 9 Quartiere C.E.P. - Brindisi
 Fabbricato n. 3 disegno contabile *12' - scavo di fondazione*
 Tav. n. 1 Scala 1:100 *Scavo di sbancamento.*

Tav. n. 1 Scala 1:100

fabbricato n° 3

delle Coop. di Produzione e Lavoro

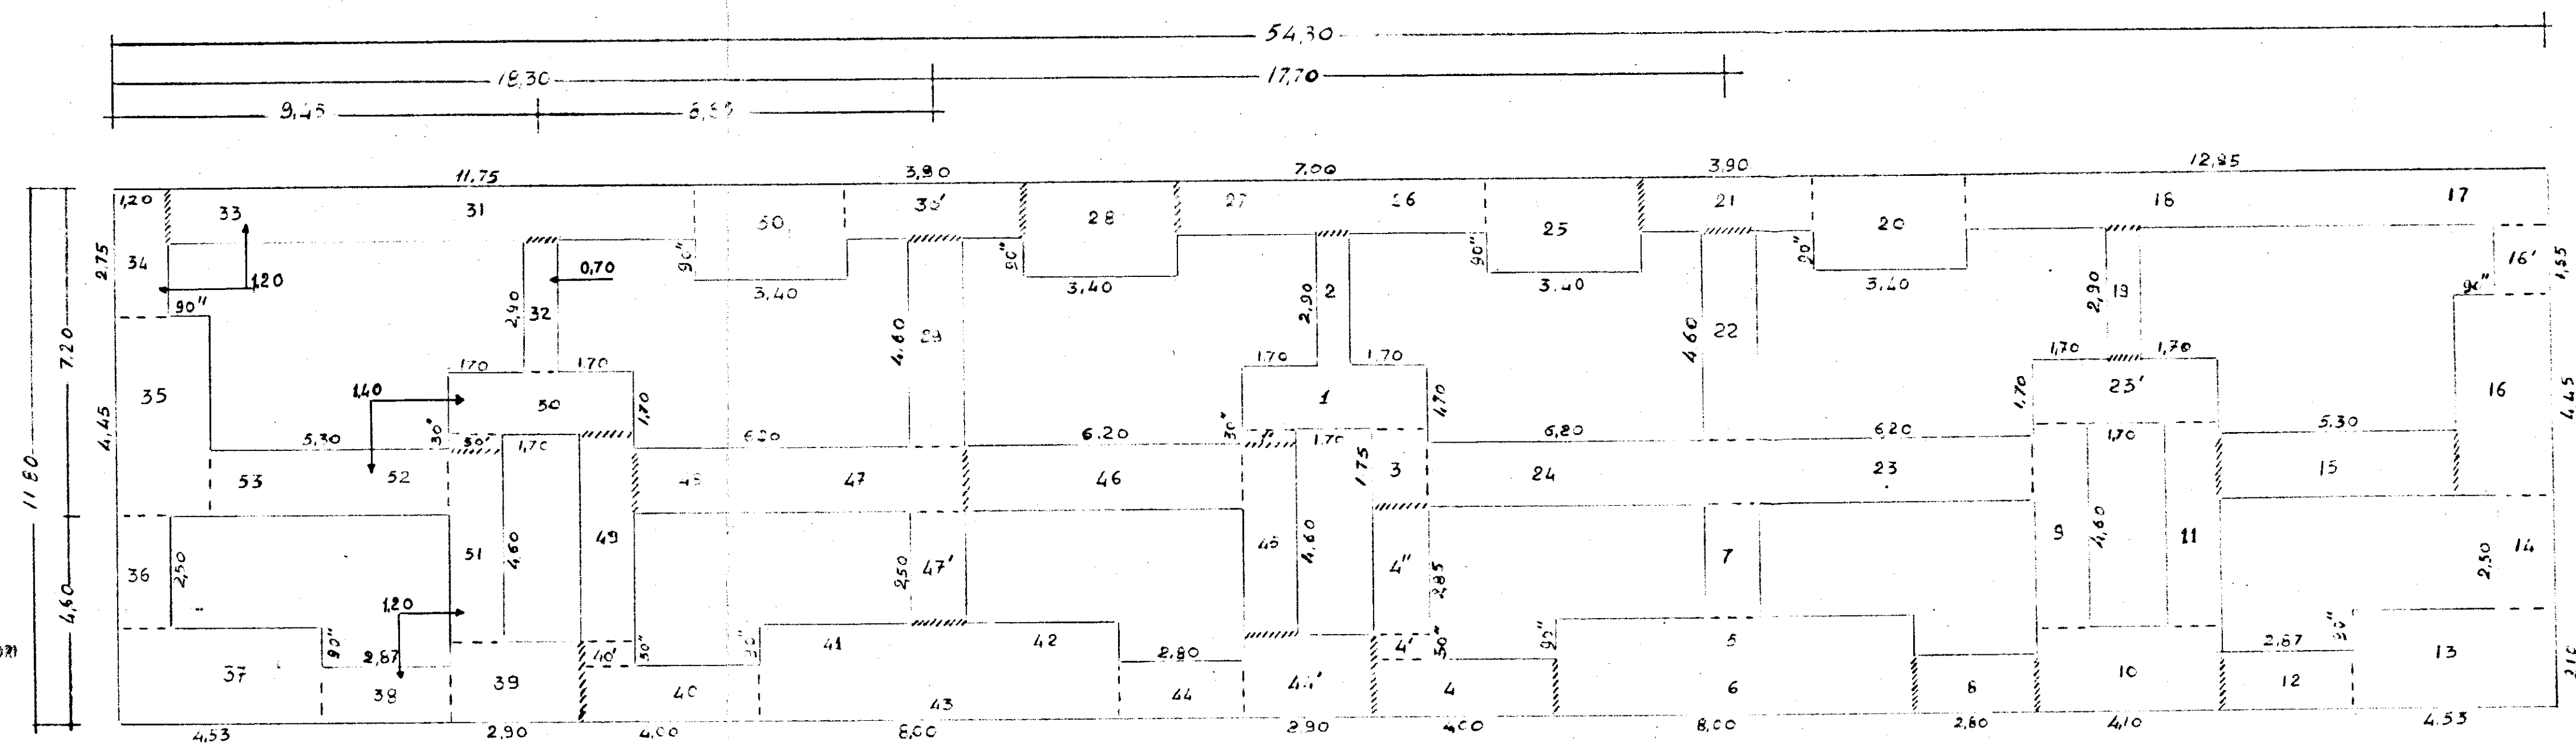

IL DIRETTORE DEI LAVORI