





trave tipo 7-10'

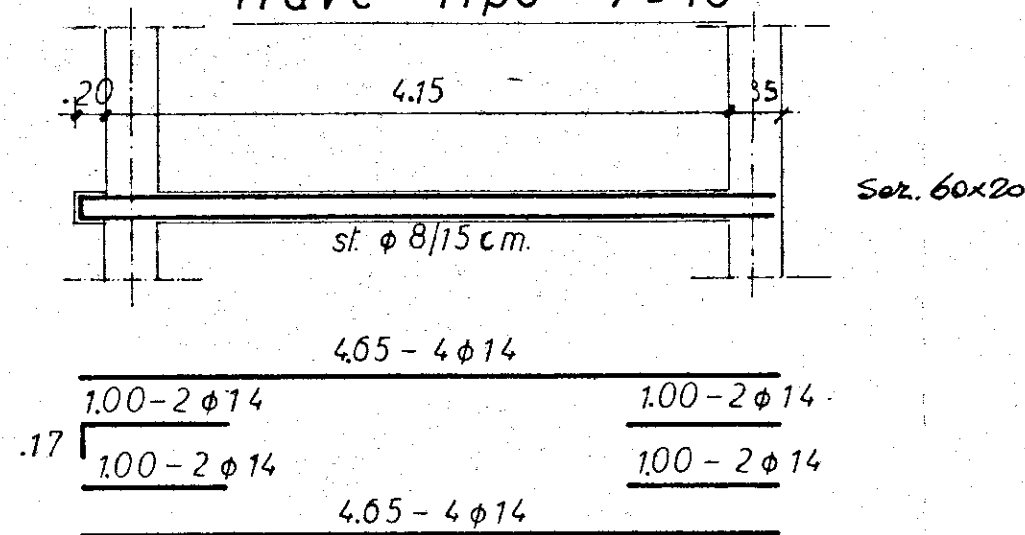


trave tipo 4-5

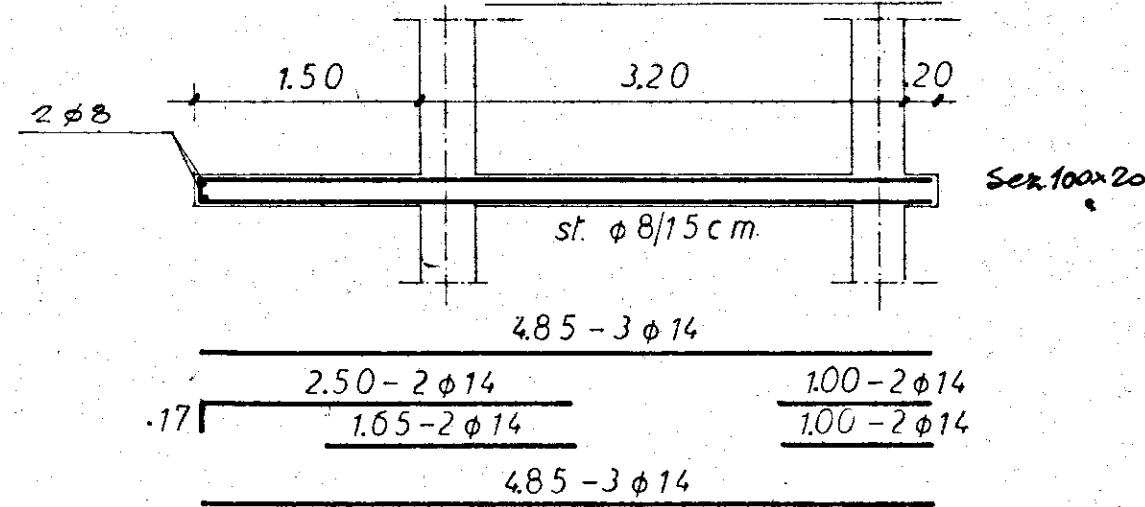

trave tipo 1-7'

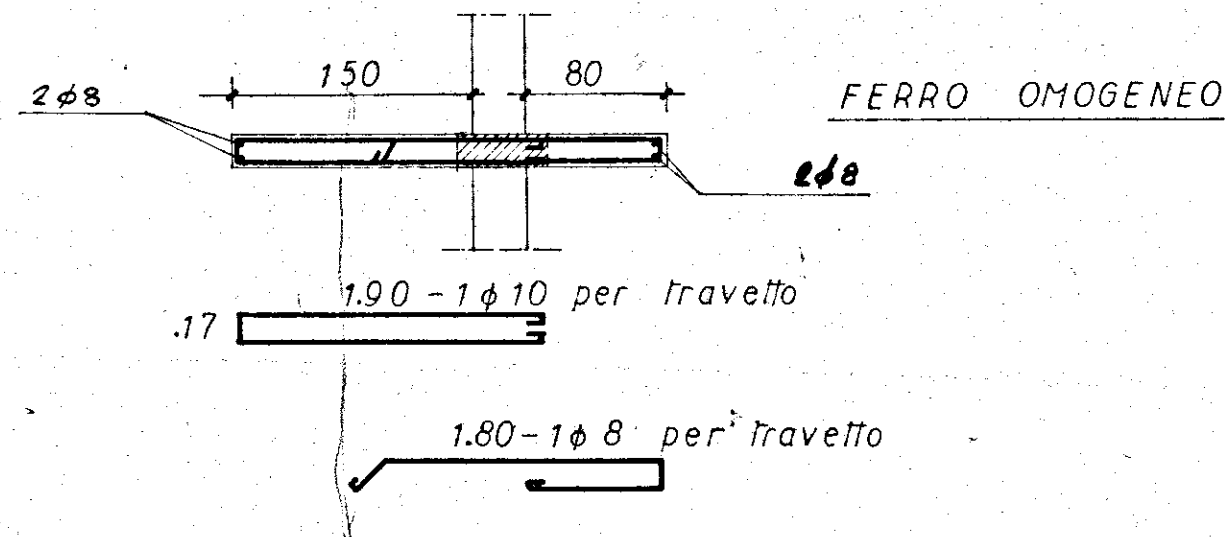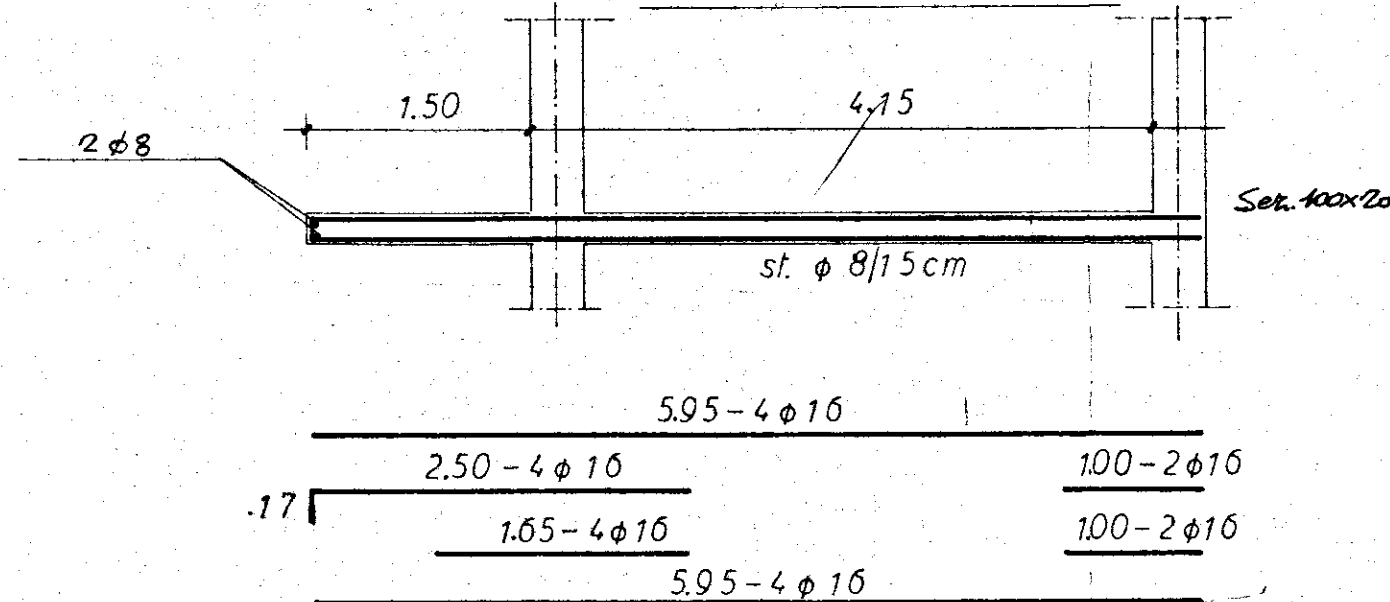

trave tipo 2-3-6

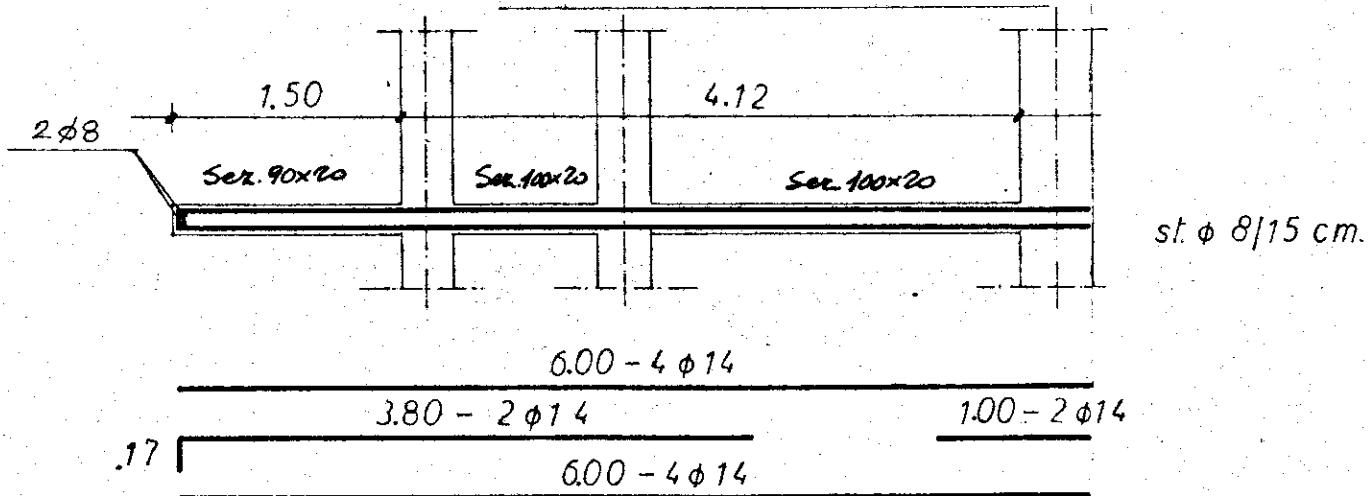

1) TRAVI DI COLLEGAMENTO TIPO 7-6-7

4 ϕ 12 = staffe ϕ 6/20cm.

2) TRAVI DI COLLEGAMENTO TIPO 16 - Ascensore

4 ϕ 16 = staffe ϕ 8/15cm.

3) ARMATURA TRATTO DA 20cm. IN LATERALE

2 ϕ 10 a molle


4) TRATTO TIPO 17-17

sup.-inf. 2 ϕ 10 + 2 ϕ 10 (a molla) provenienti dal travetto laterale.==

GESTIONE CASE LAVORATORI - BRINDISI -

CALCOLI STATICI

PROGETTO ESECUTIVO DELL' EDIFICIO DI CASE PER LAVORATORI IN BRINDISI QUARTIERE COMMENDA-OVEST.

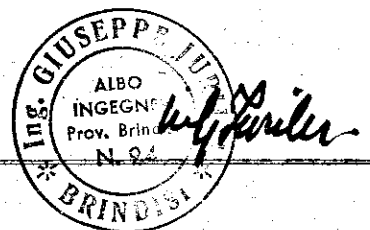

IL CALCOLATORE : Dott. Ing. IURILLI GIUSEPPE
via Tarantini 4/a - Brindisi -

TAVOLA :

5

ARMATURA TRAVI PIANO A
QUOTA m. 3,00

PRESCRIZIONI PARTICOLARI:
Conglomerato cementizio Q1.3,00 / 425
Ferro ad aderenza migliorata Aq. 50+60

SCALA 1:50

DATA : GENNAIO 1971

IMPRESA : AMORUSO ANTONIO - BR -

DISEGNATORE : GEOM. R. GIOIA