
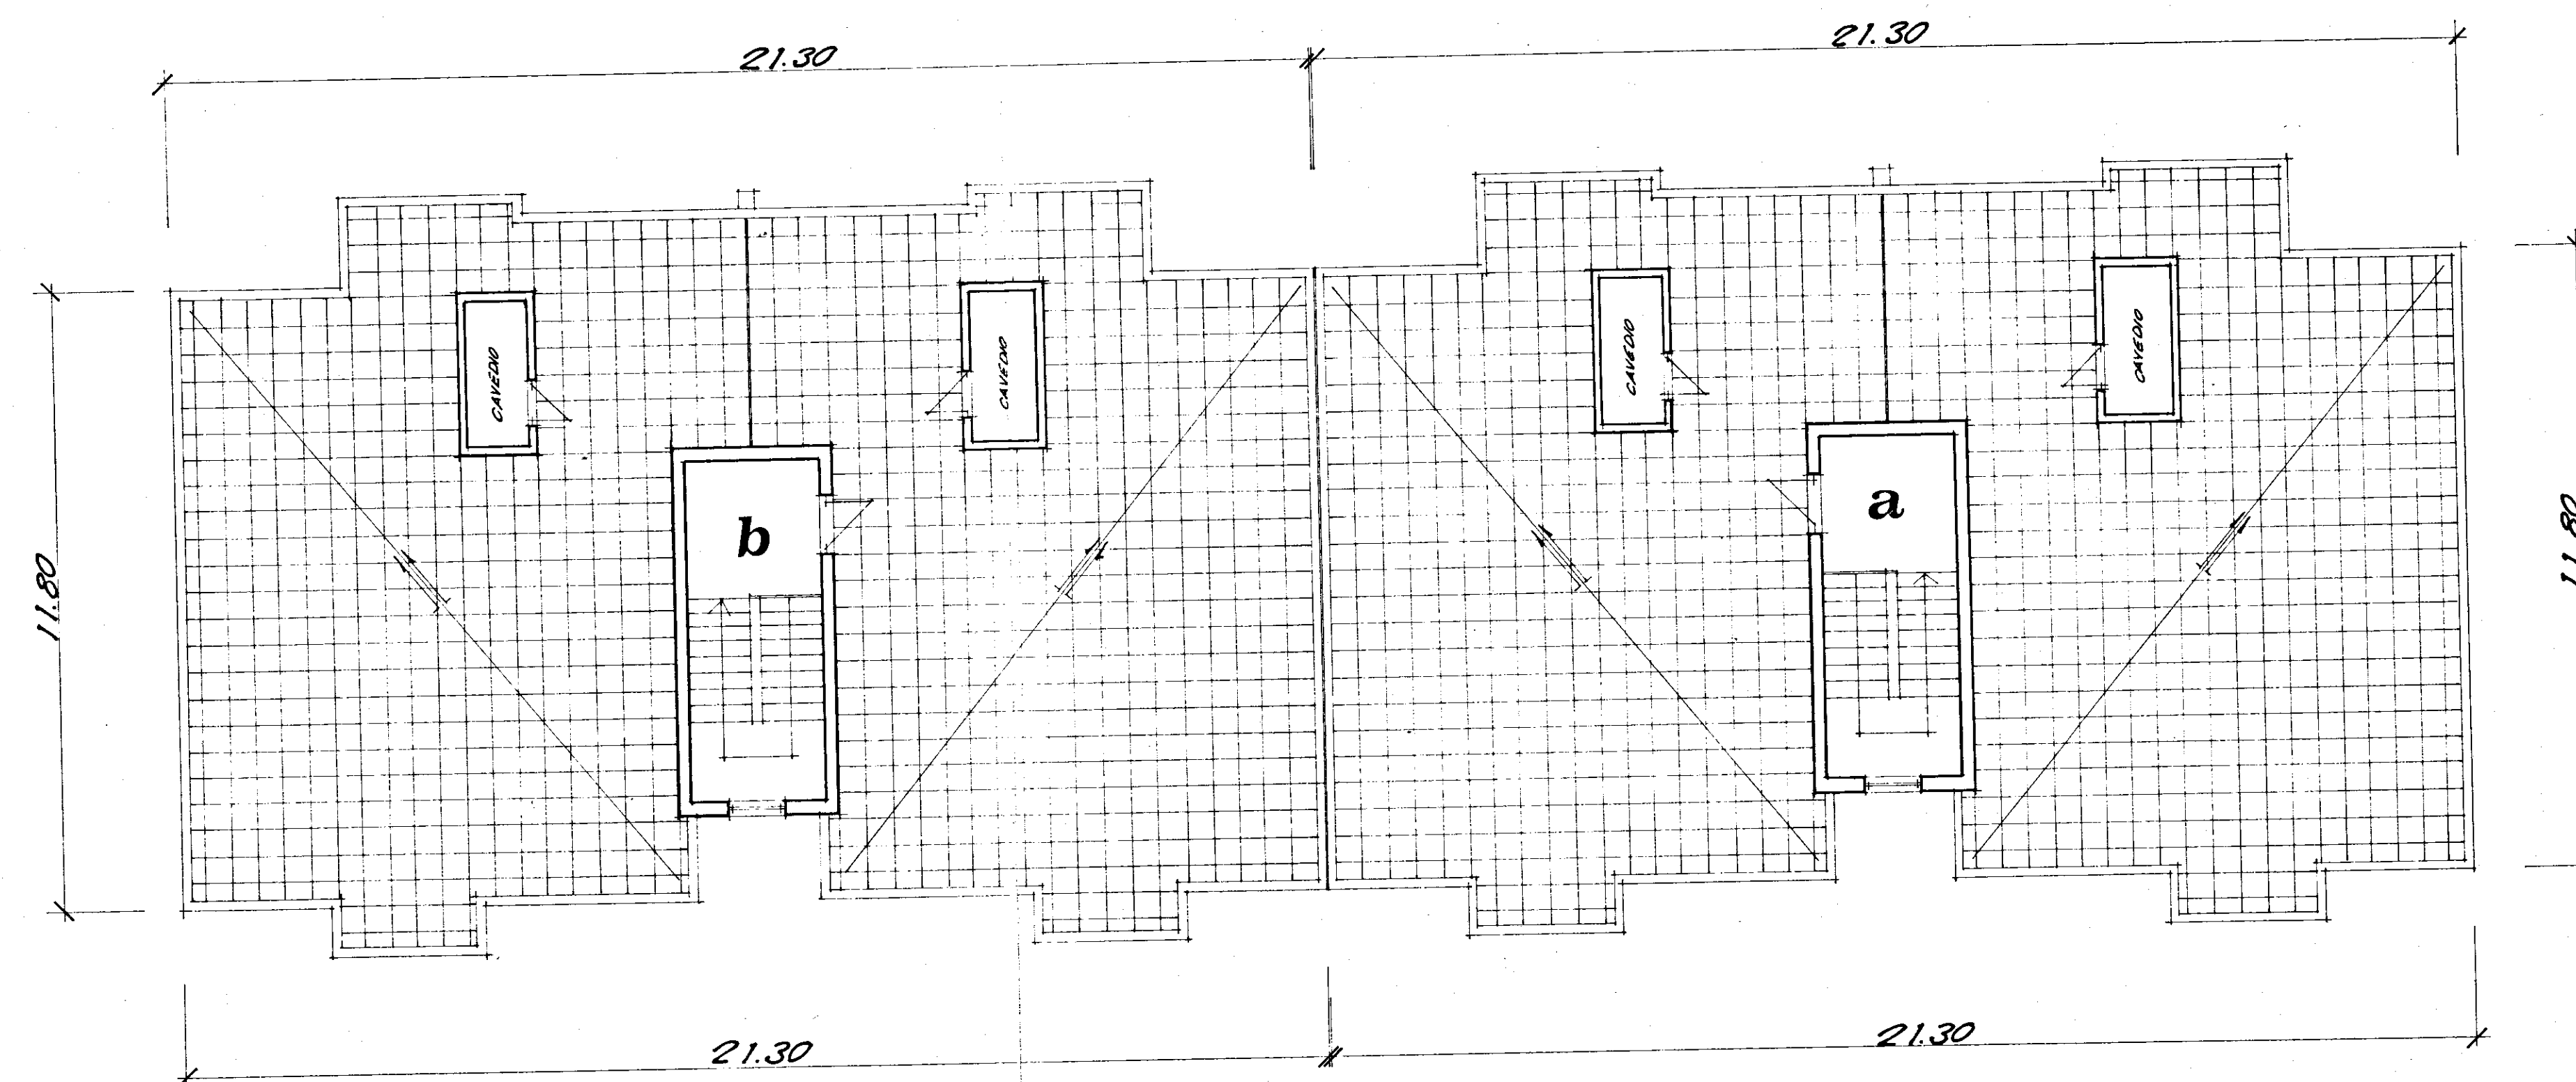


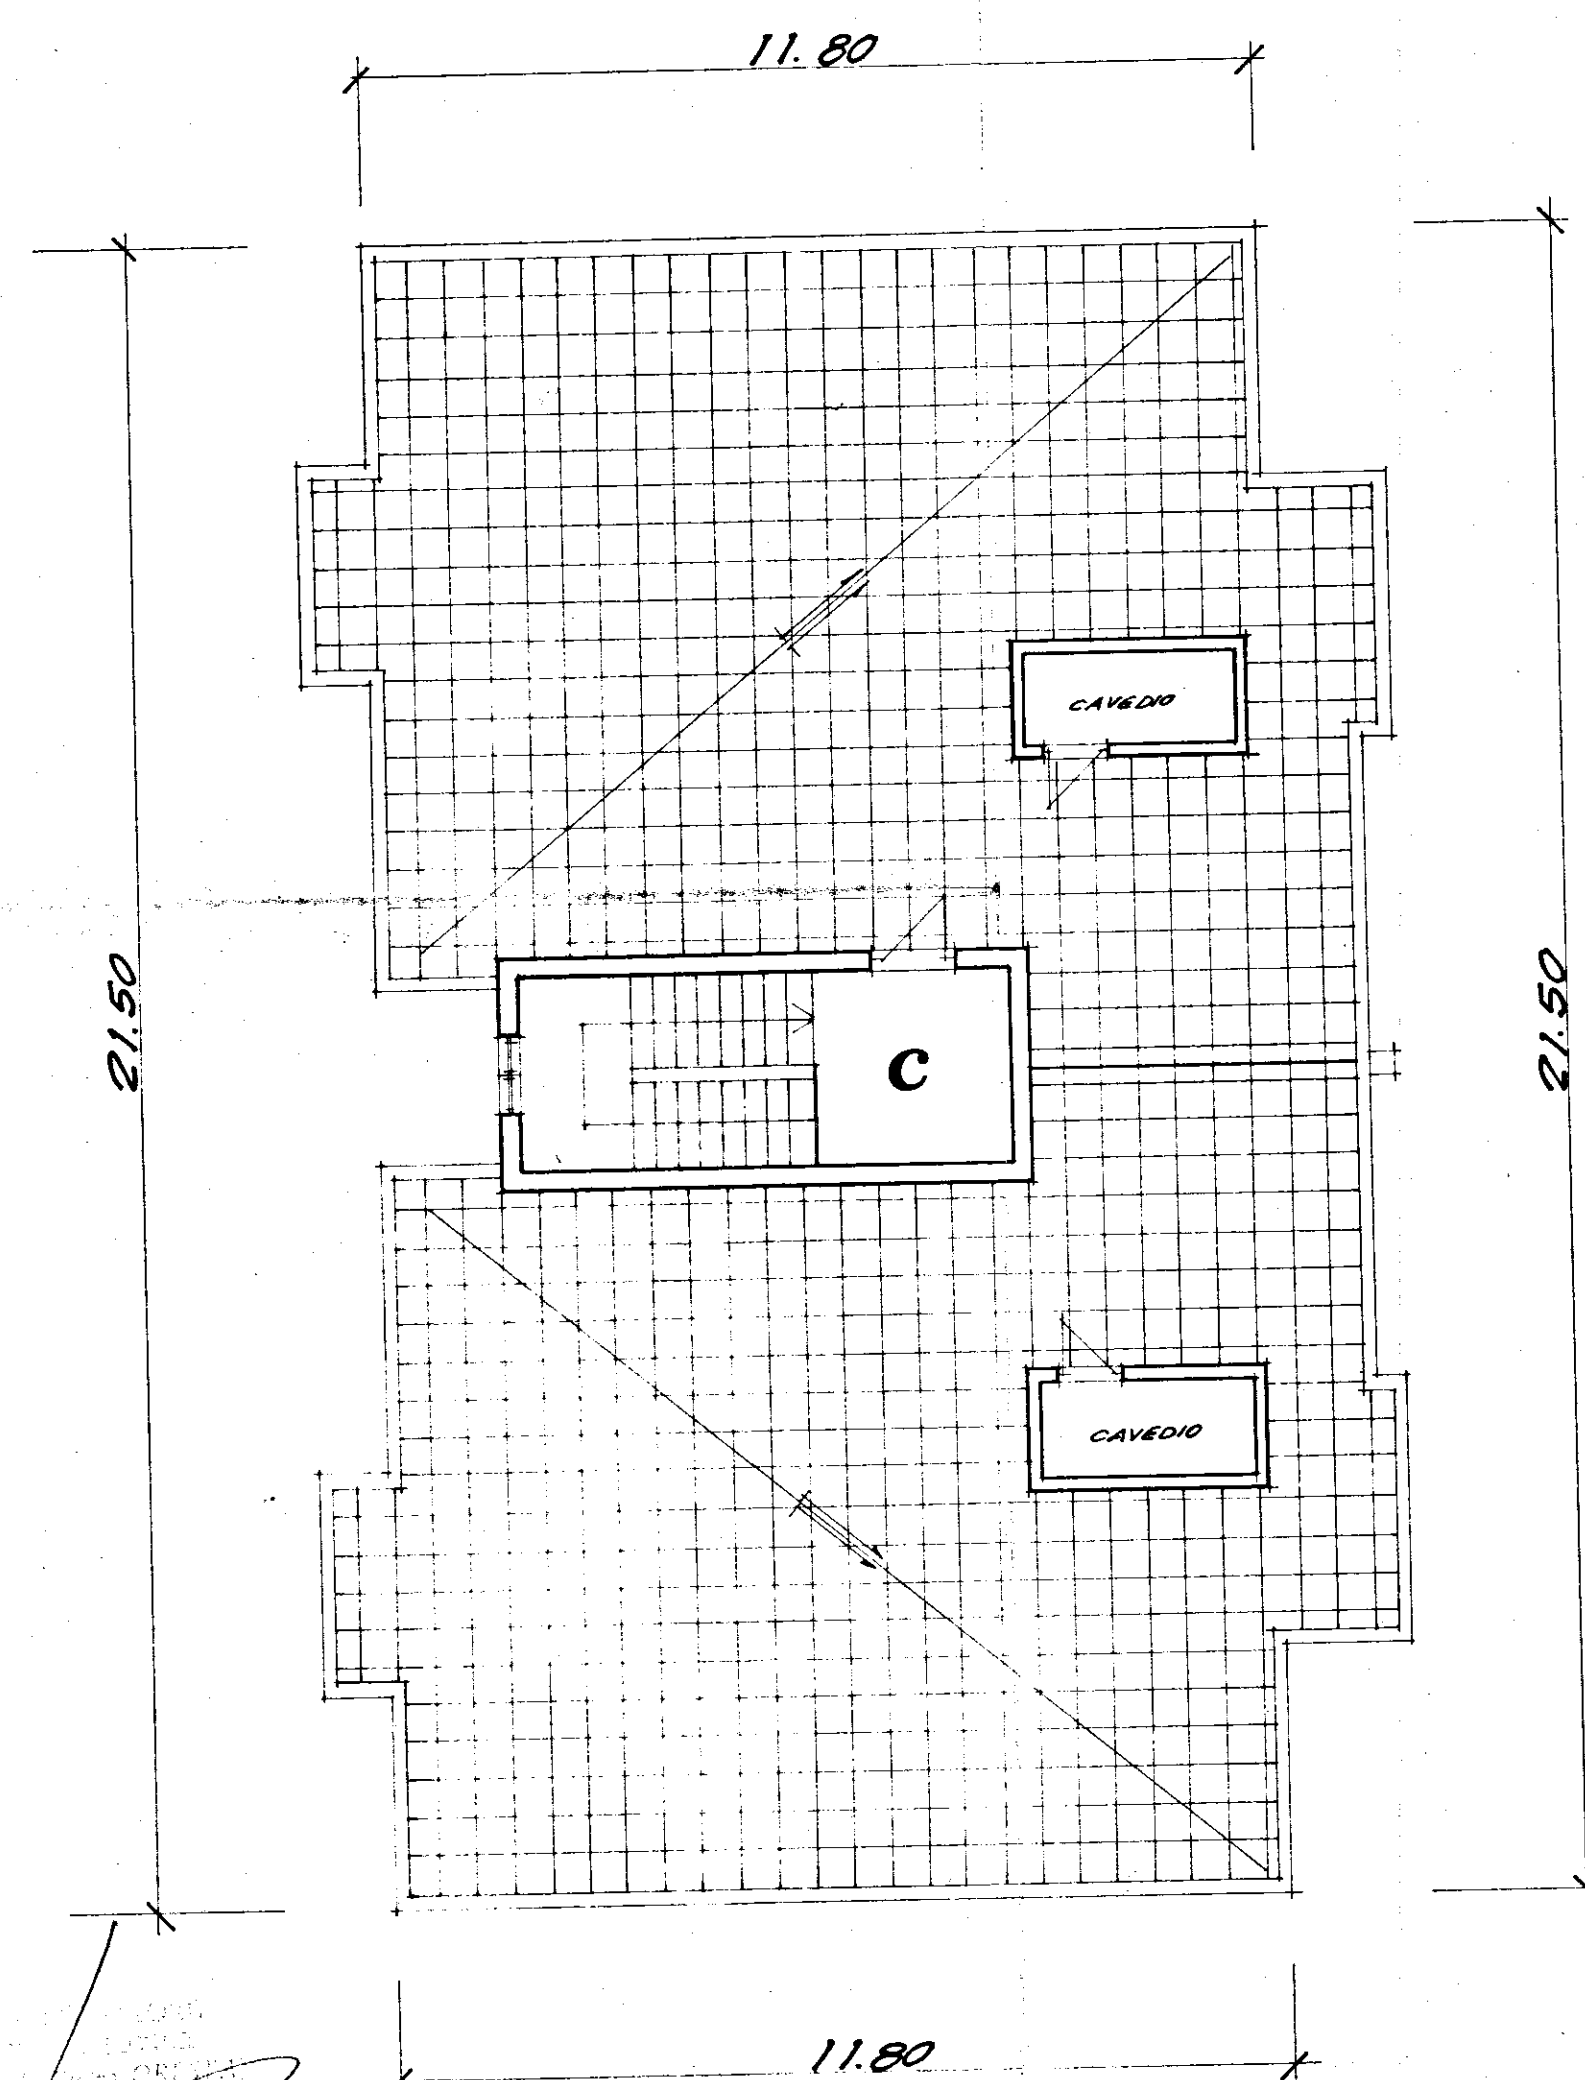

istituto autonomo
case popolari

— brindisi —

legge 5-8-1976 n. 457 IV° biennio 1984-85
programma intervento n. 020-114-1
codice 4-16-74-020-01

progetto per la costruzione di alloggi
popolari in **VILLA CASTELLI**
lotto comparto piano di zona 167
CL 4

alloggi n. 13 da mq. 95

PIANTA DELLE COPERTURE

5
tav.

ufficio
progettazione
i. s. c. p.
brindisi

scala 1:100