


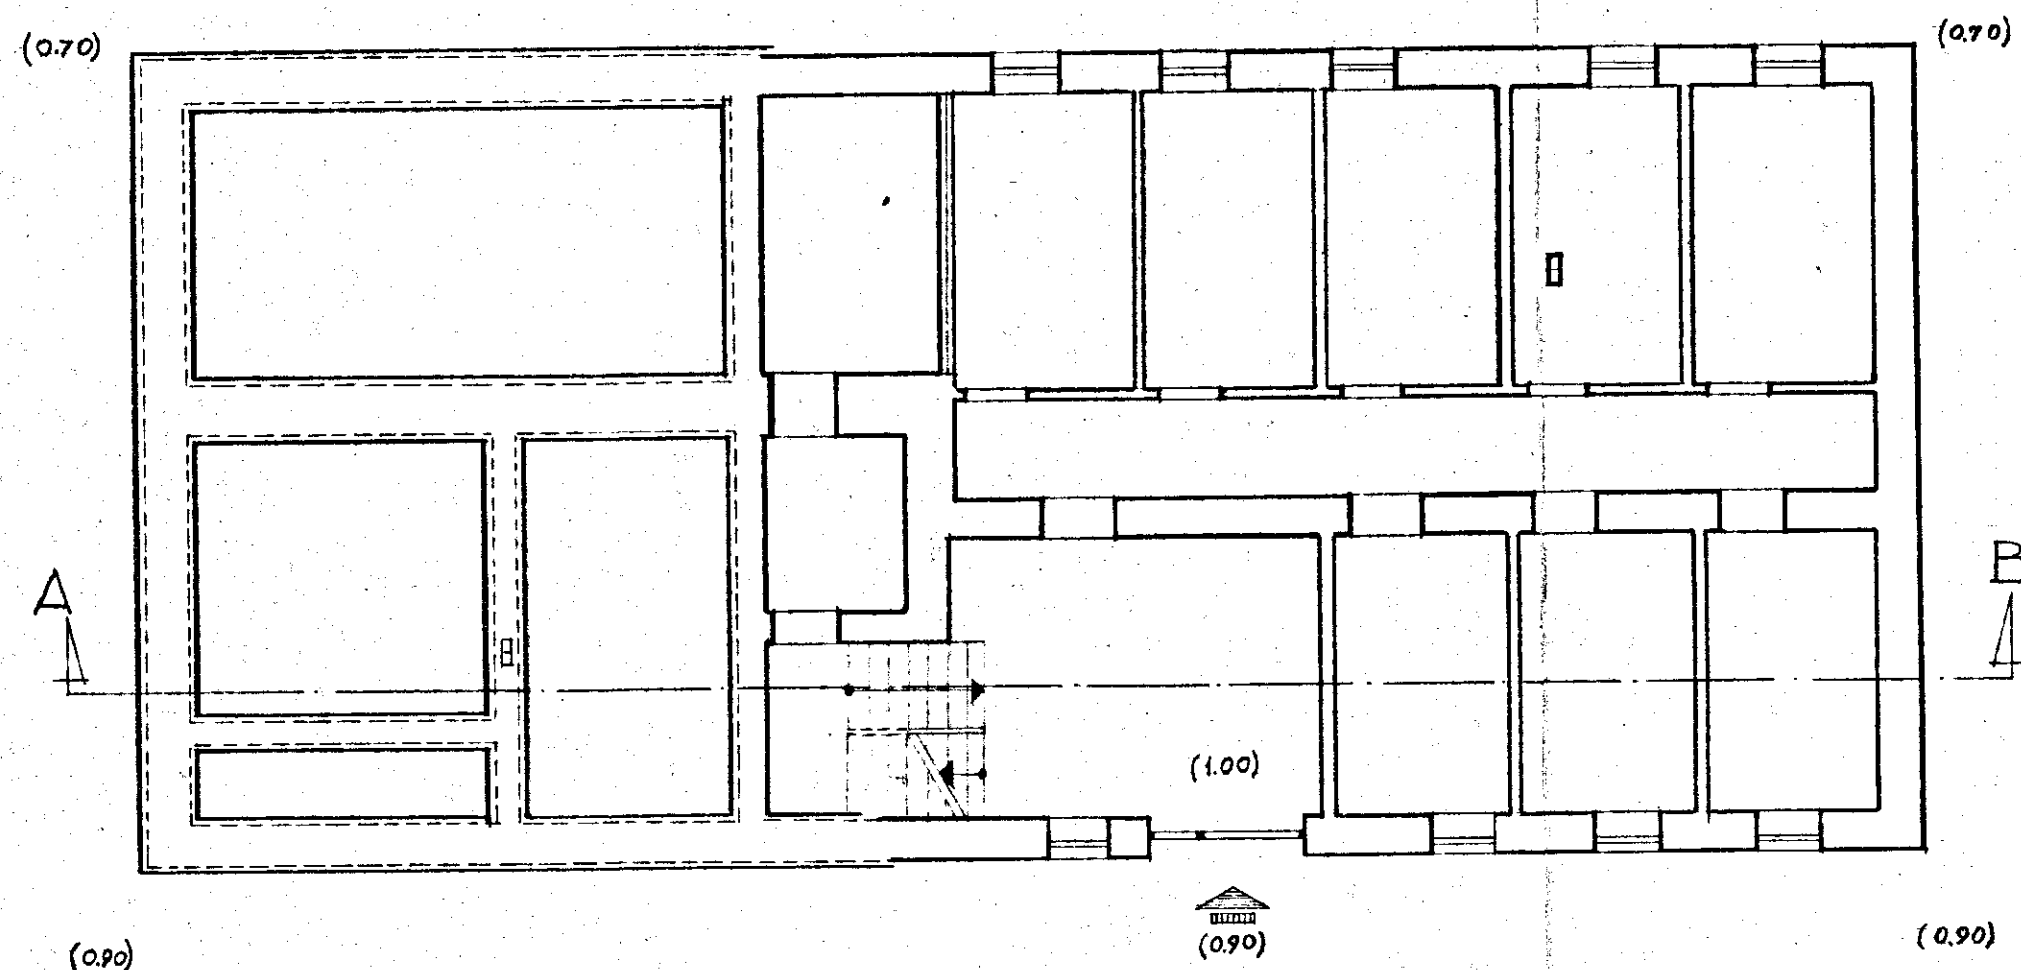

N.B. QUESTA TAVOLA È IN VARIANTE AL DIS. N° 7189 A

GESTIONE IN CASA 2° SETTENNIO CASE IN ORIA	GRUPPO ARCH. SPACCARELLI-A. BACCIN-BRUNO-NESPEGA-TAVOLETTI-ING. C. BACCIN	
STAZIONE APP. I.A.C.P. BRINDISI	nucleo I EDIFICIO "B" n. 7-8	DIS. N. 7405 TAV. 8 Bis SERIE 274
	VARIANTE ALLA DISP. DELLE CANTINE	ROMA 4-4-962
		RAPR 1:100