



COOPERATIVA  
VENERE

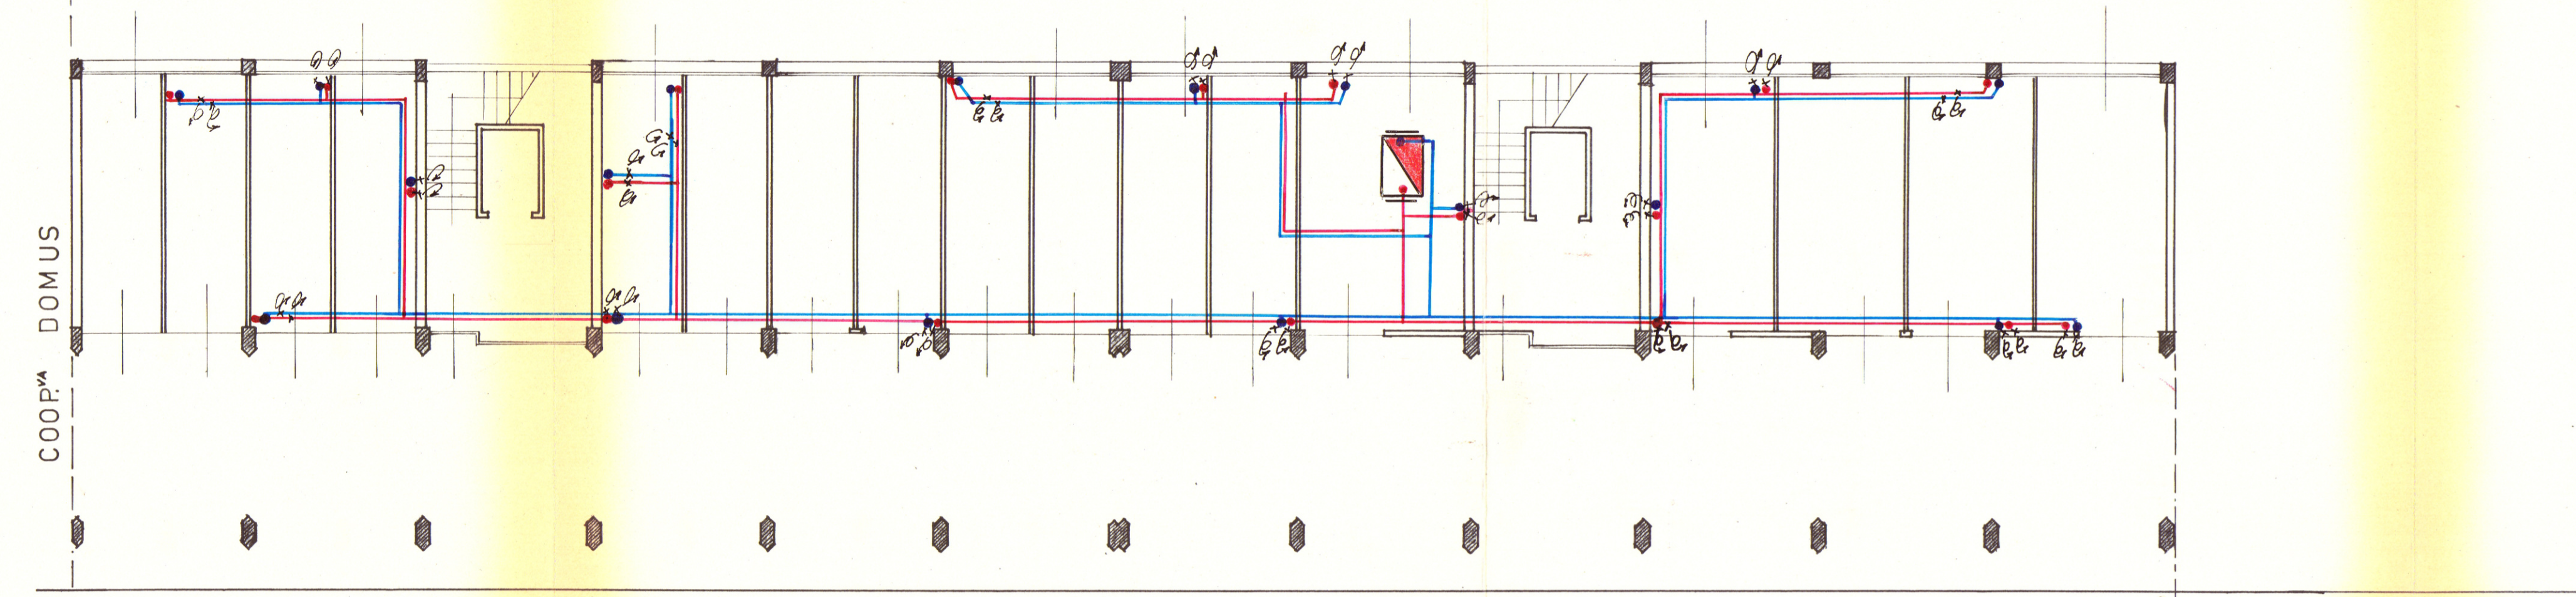


PIANTA PIANO TERRA

VIA TOR PISANI

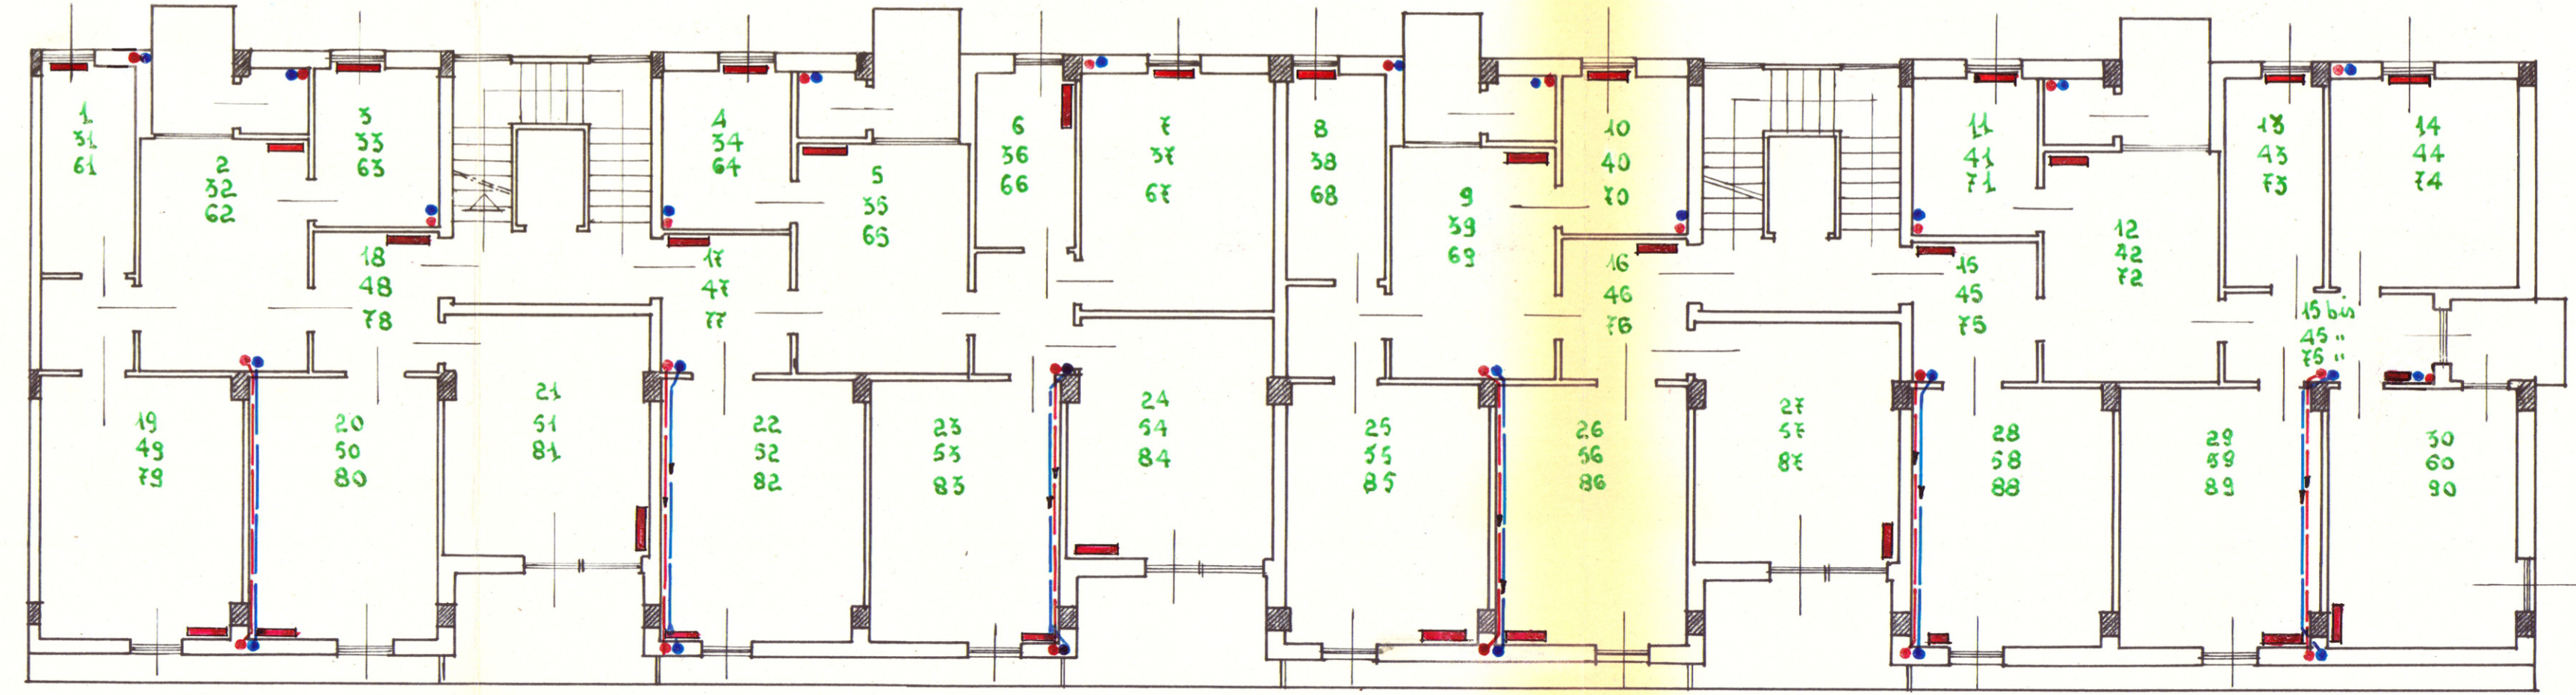

PIANTA PIANO TIPO

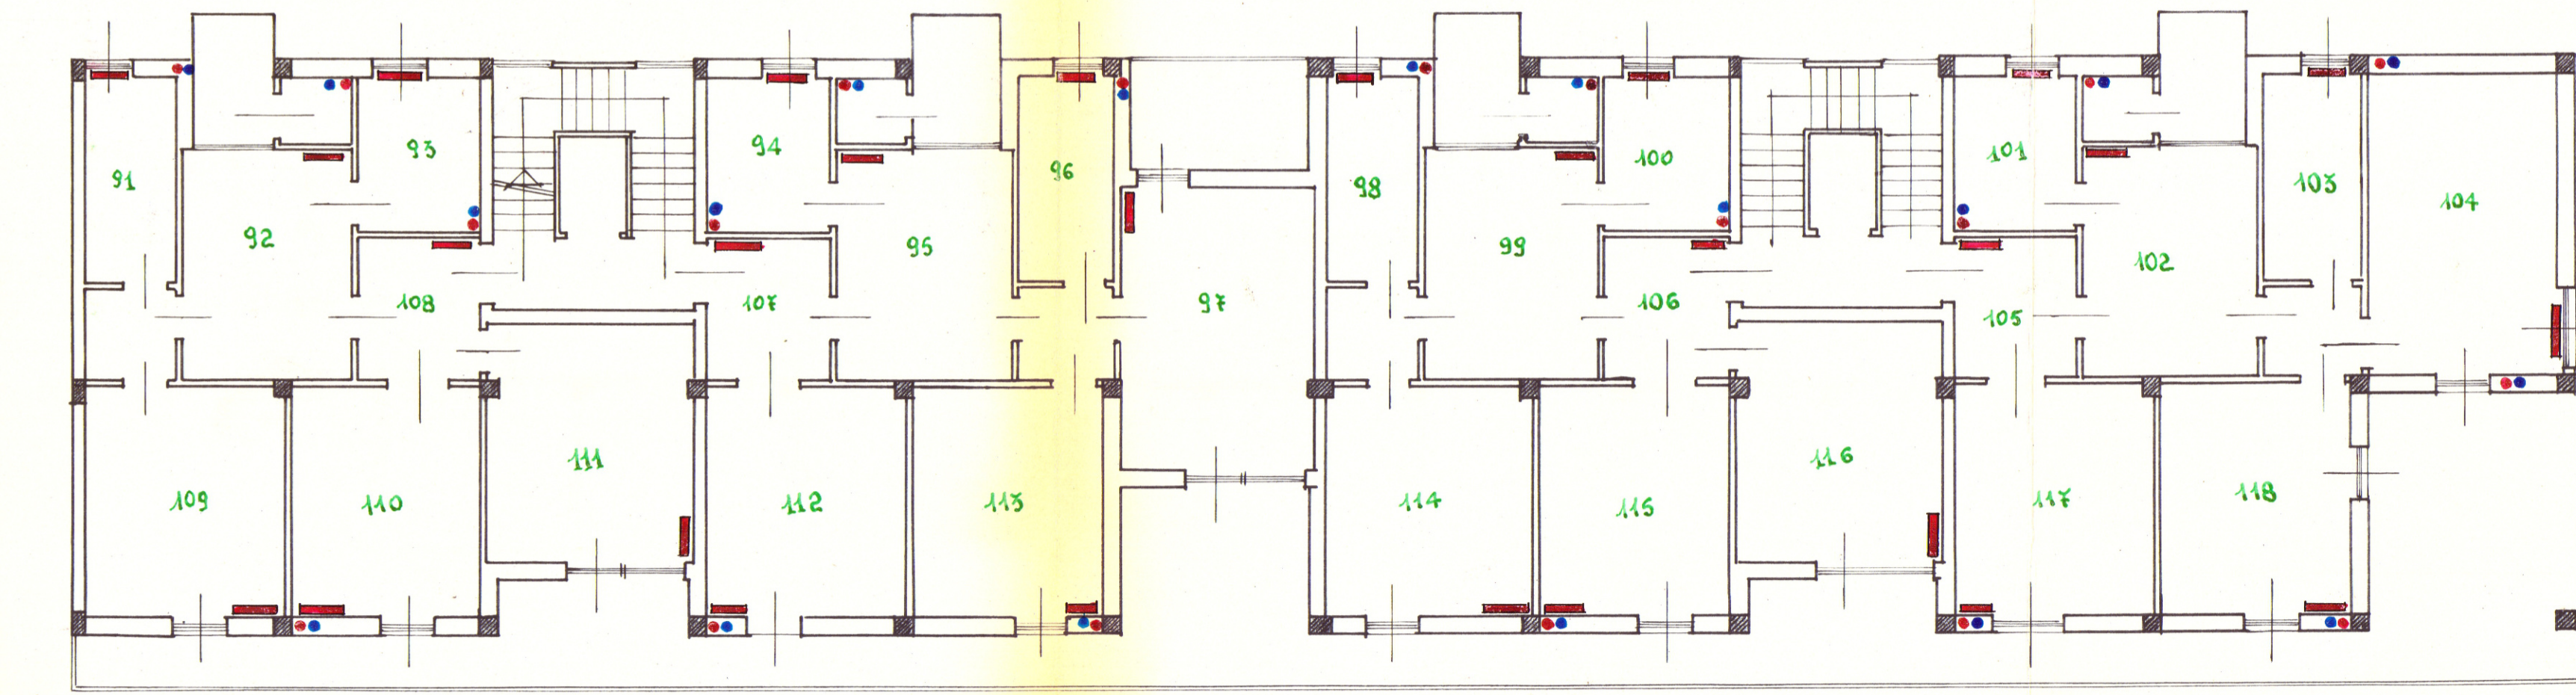

PIANTA PIANO ATTICO