INCIS INA-CASA MIN. DIFESA 2° SETTENNIO	
BRINDISI VIA LIGURIA - INFERNO TROZZOLO	
FONDAZIONI.	RAPP. 1:50 / DISEGNO N° 2

REDATTO DA ING. P. FRANCO

1049
13614 2

COPIA

COPIA
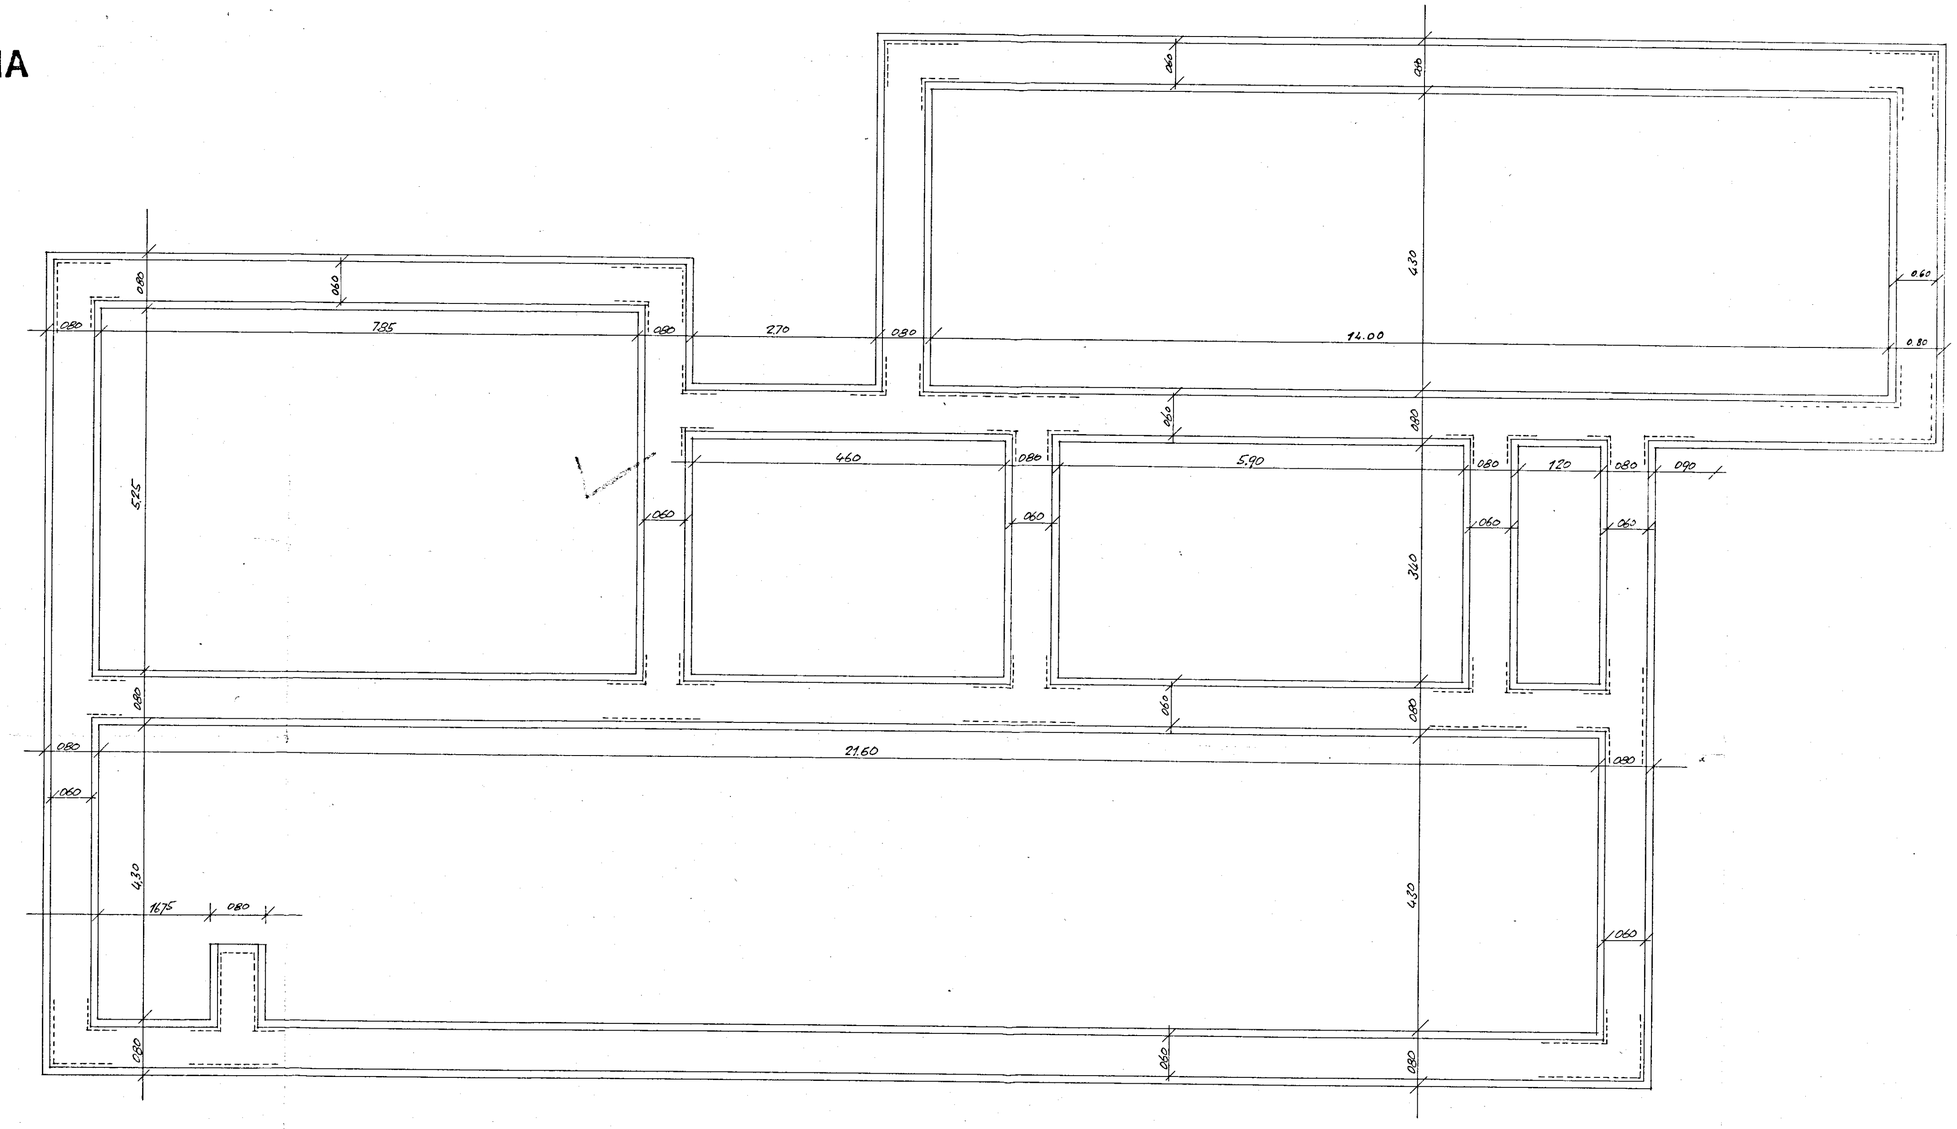
Per copia conforme
IL CAPO DIVISIONE
Gestioni speciali
(Dott. ing. Mario Mauro)