


CASE POPOLARI IN BRINDISI - LOTTO 23° - Pal. B in locazione

Scala 1:100

Pianta travi rovesce e imposto pilastri

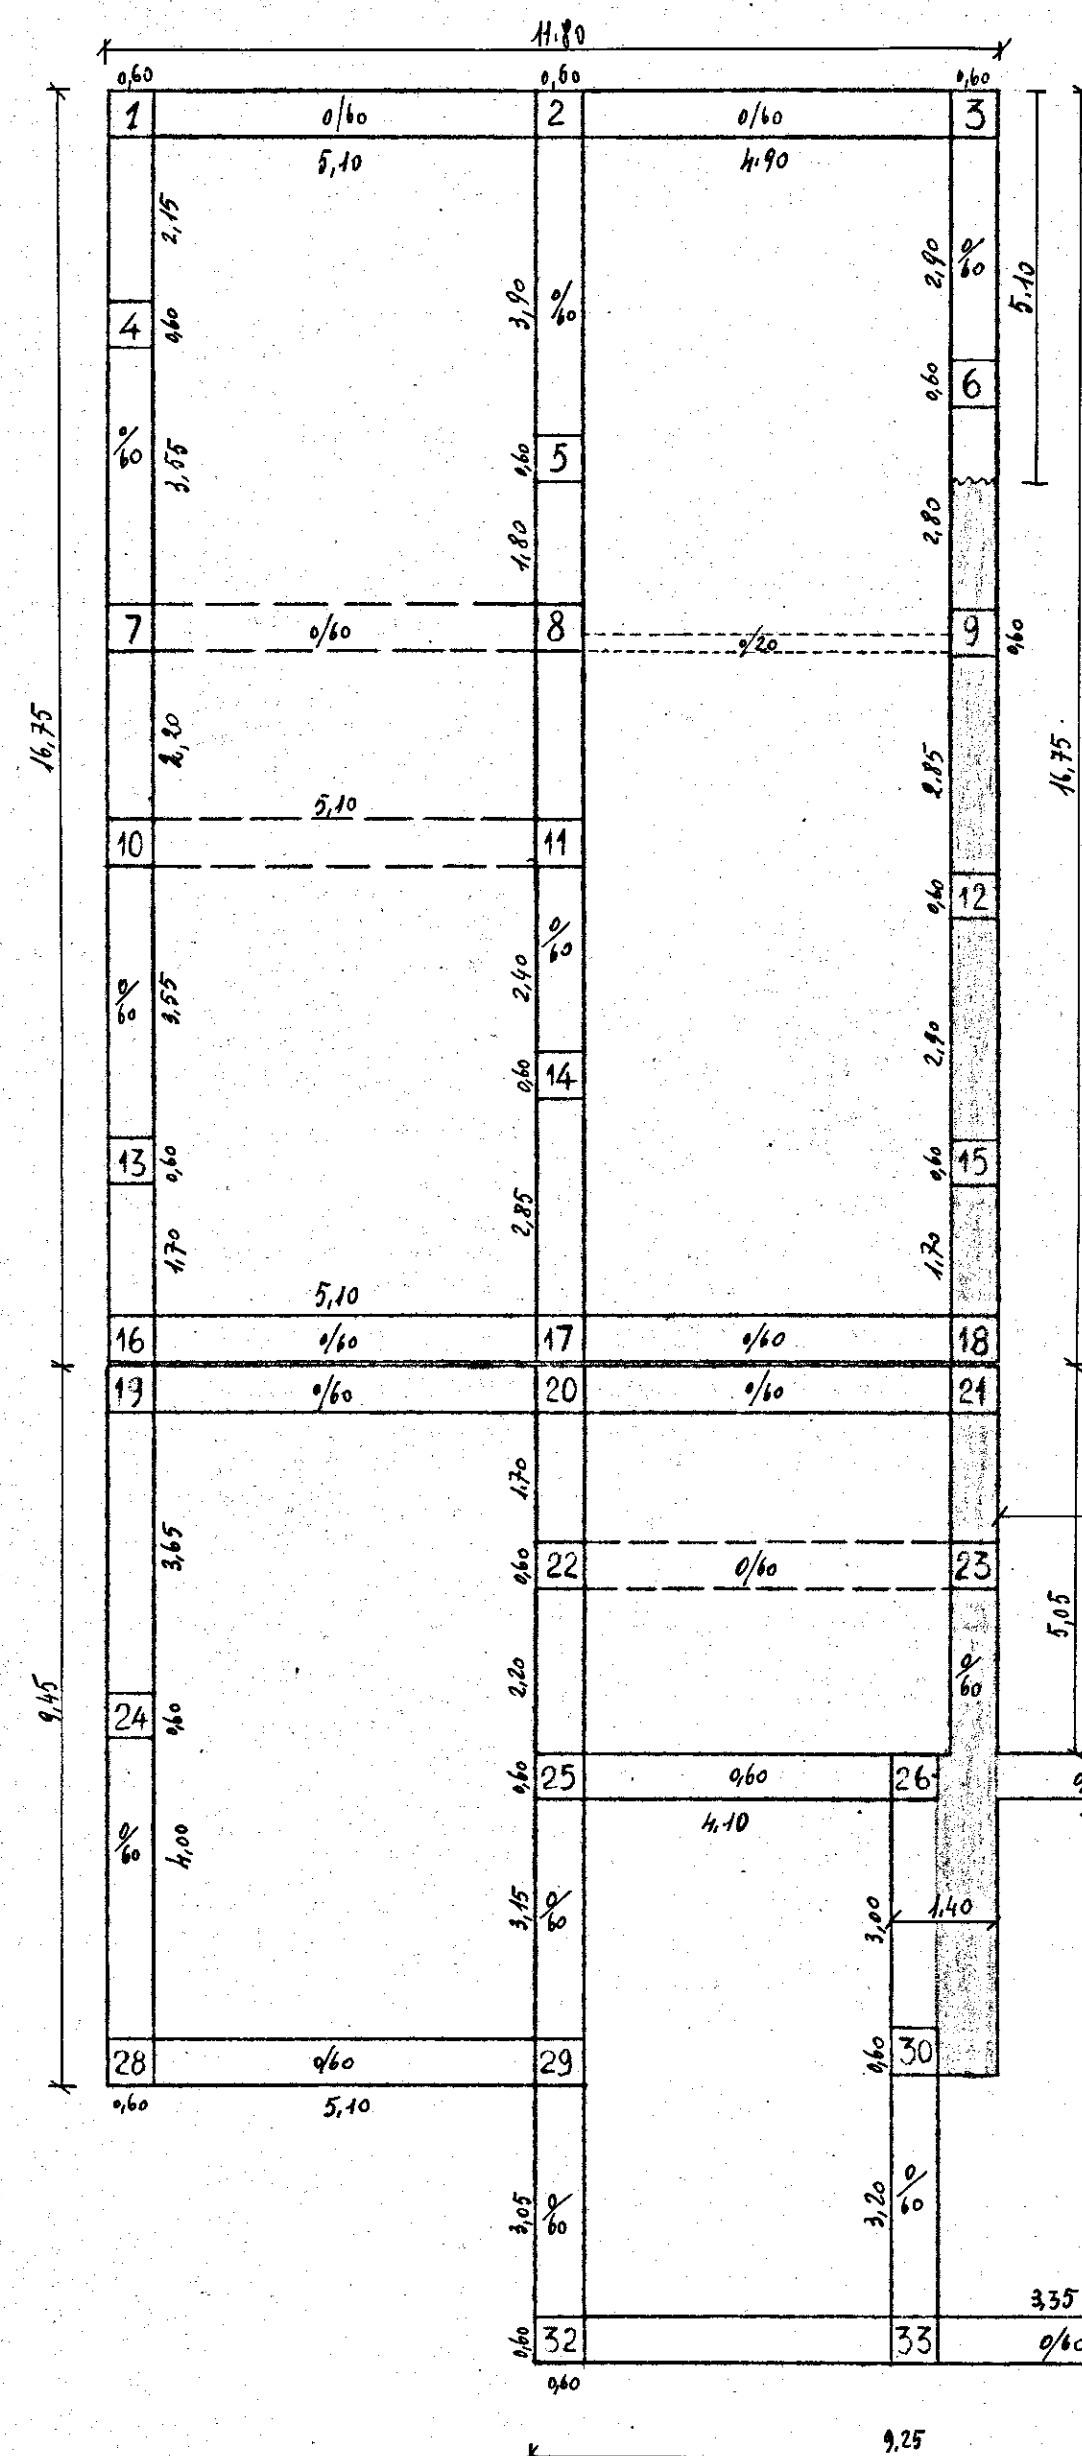

----- Travi impostate sulle travi rovesce

----- " " a mt 0.81 sulle travi rovesce

▬ Trave formante corpo unico con la sottostante trave di ripartizione sul foro di fondazione

