


Minuta

CASE POPOLARI IN FRANCAVILLA FONTANA - 1° e 2° Lotto

PIANTA PIANO PRIMO

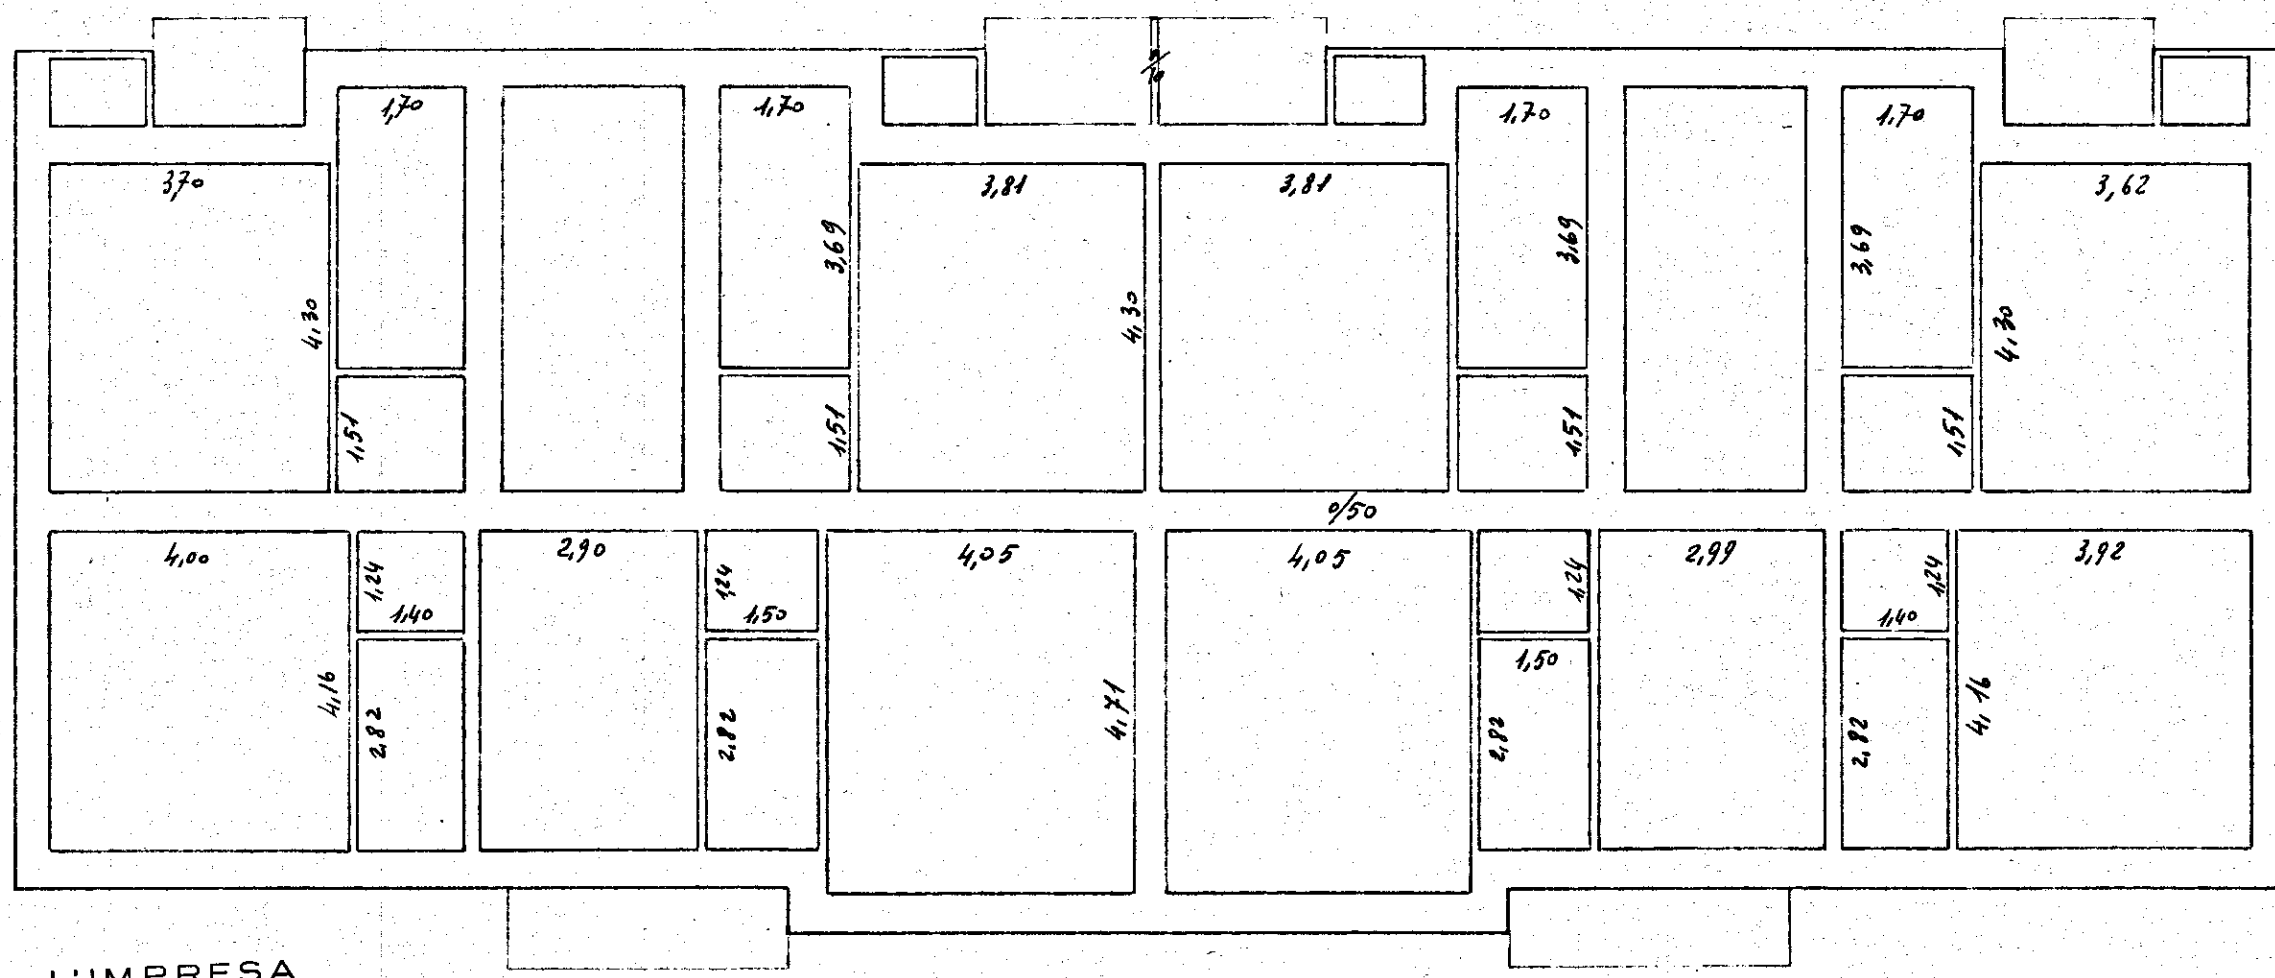

L'IMPRESA

IL DIRETTORE DEI LAVORI