
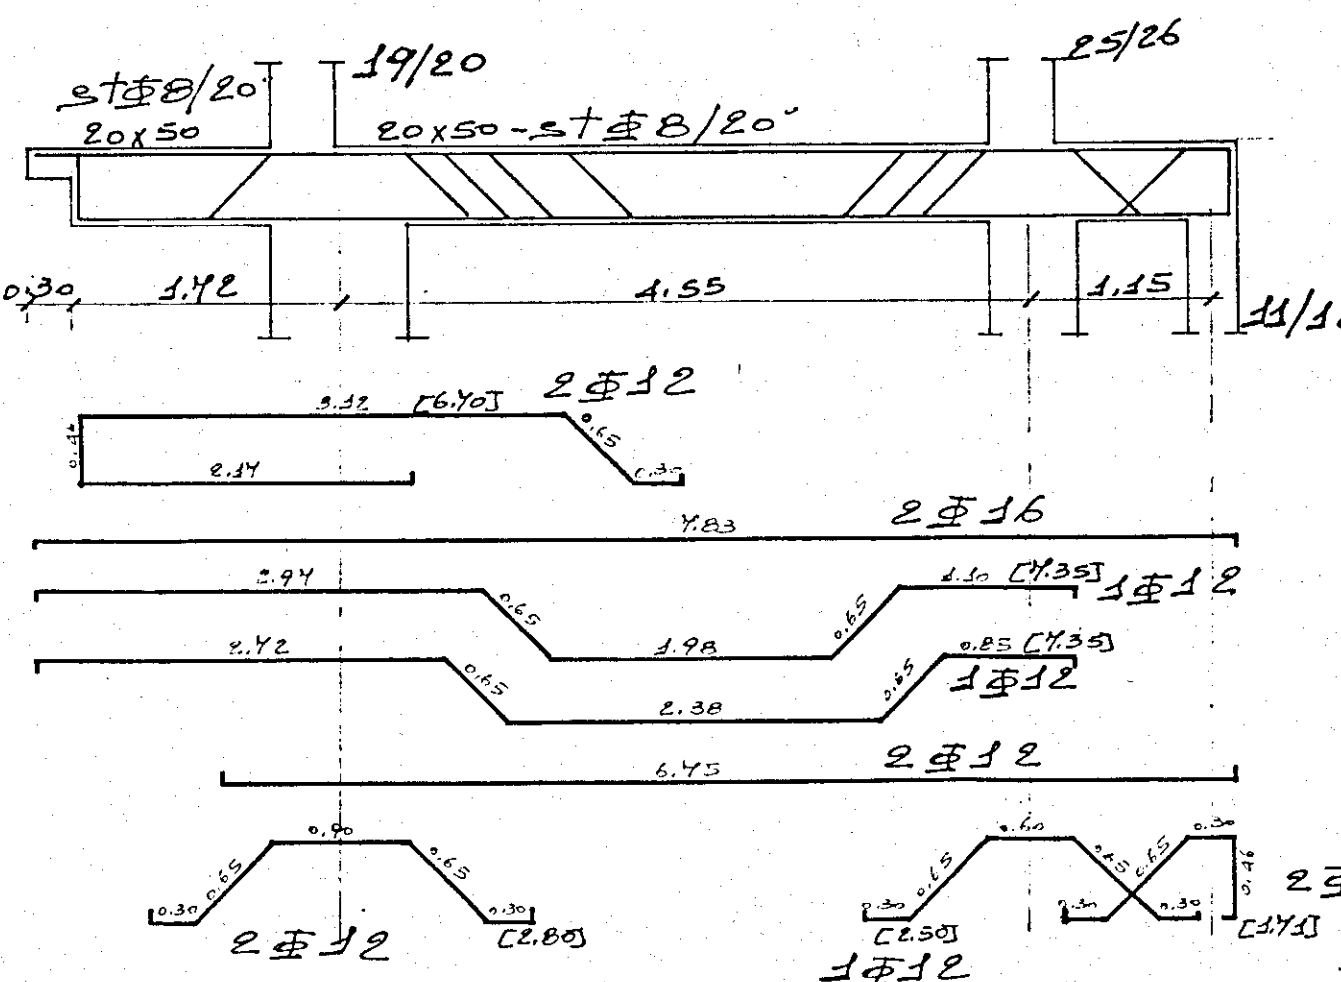
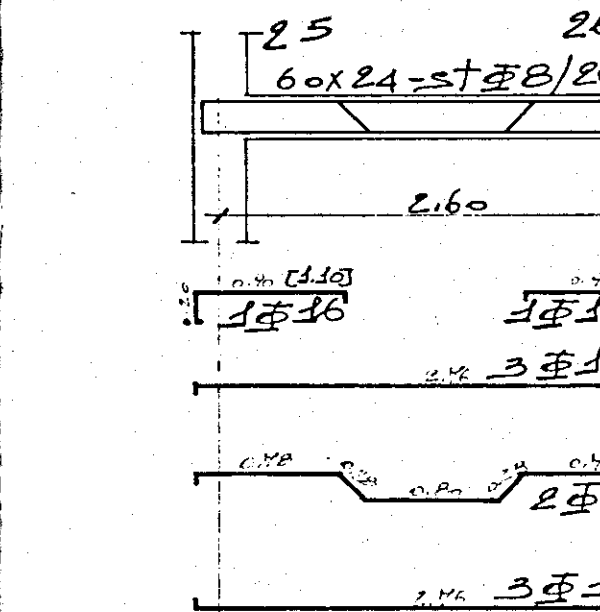
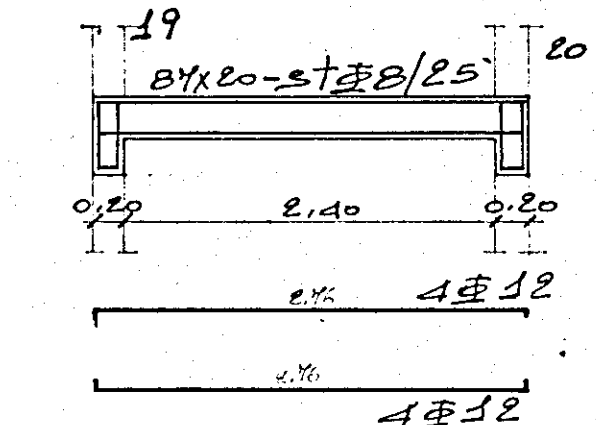
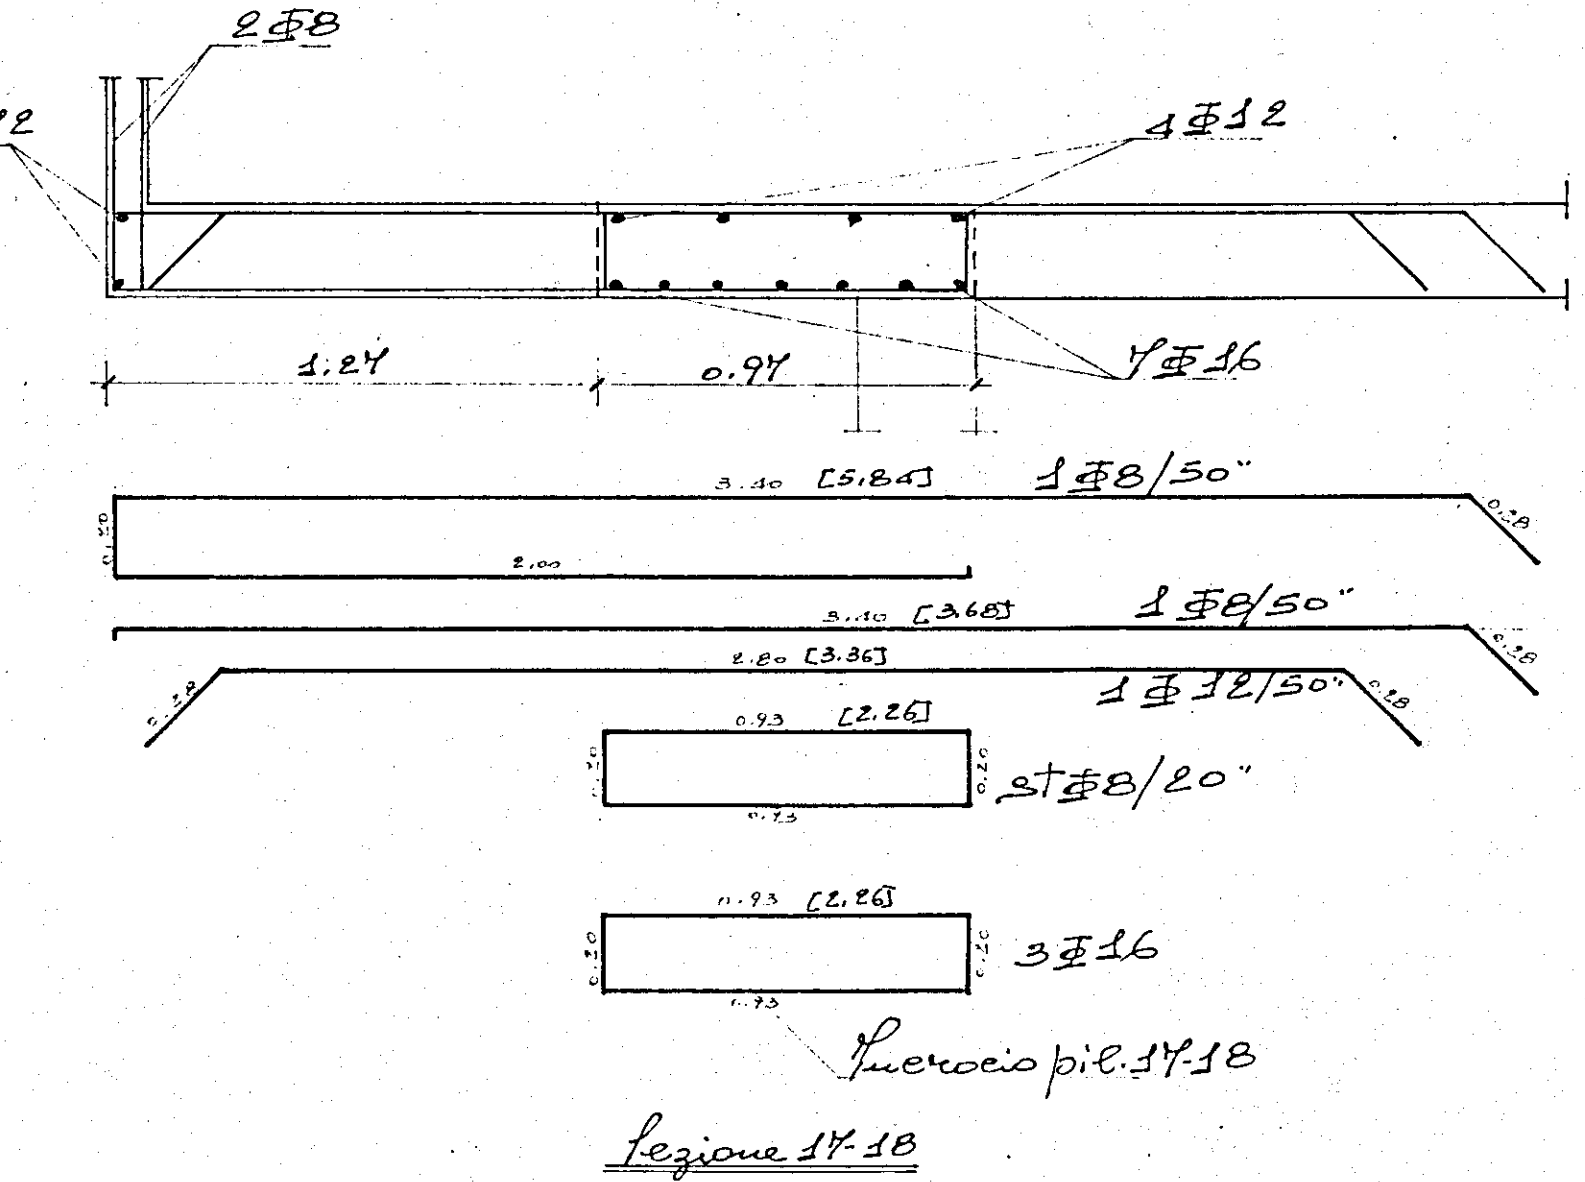
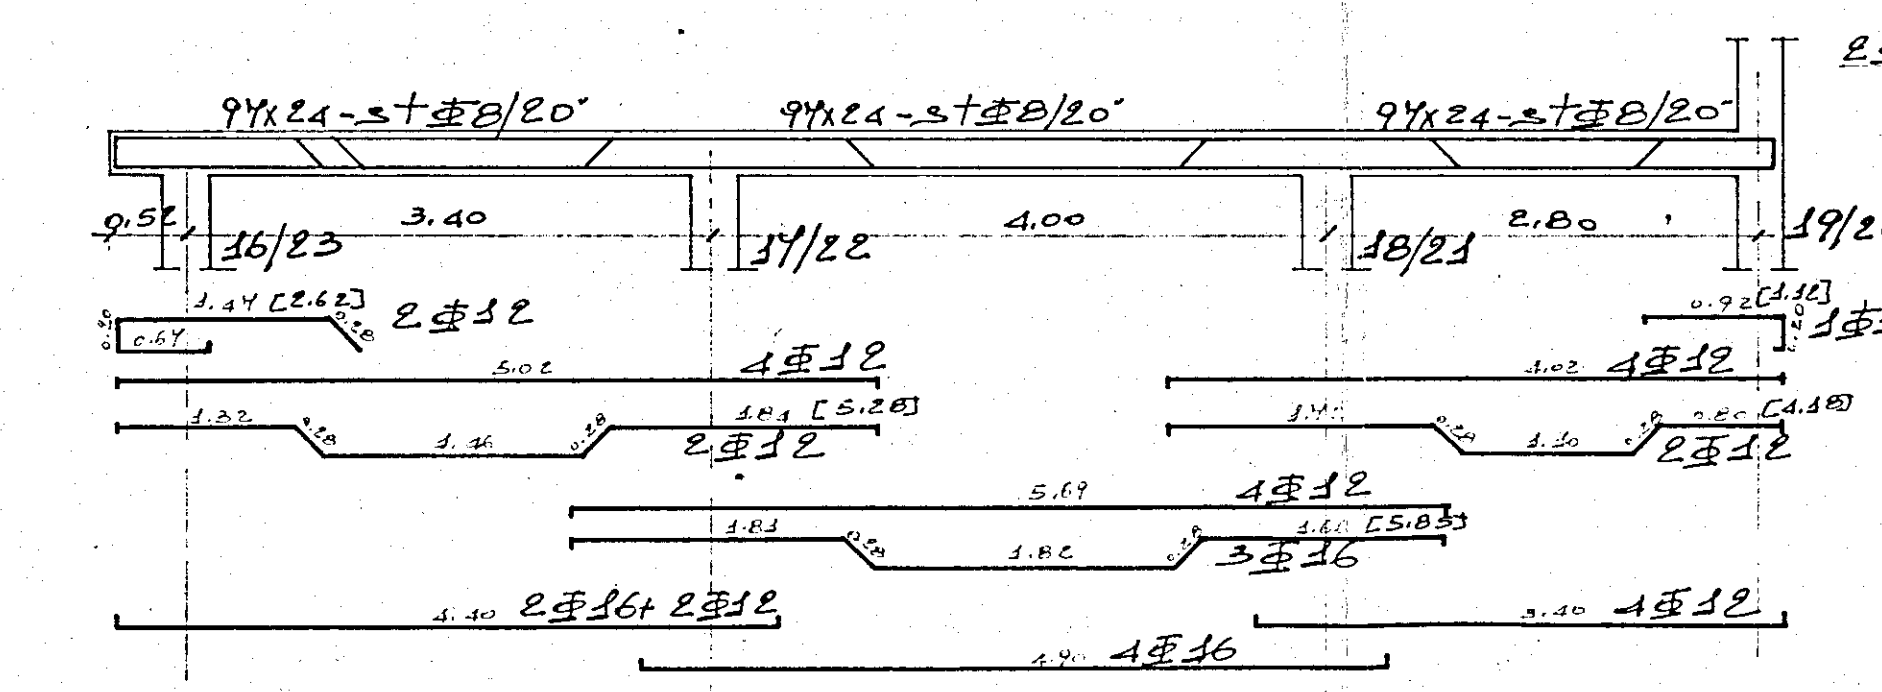
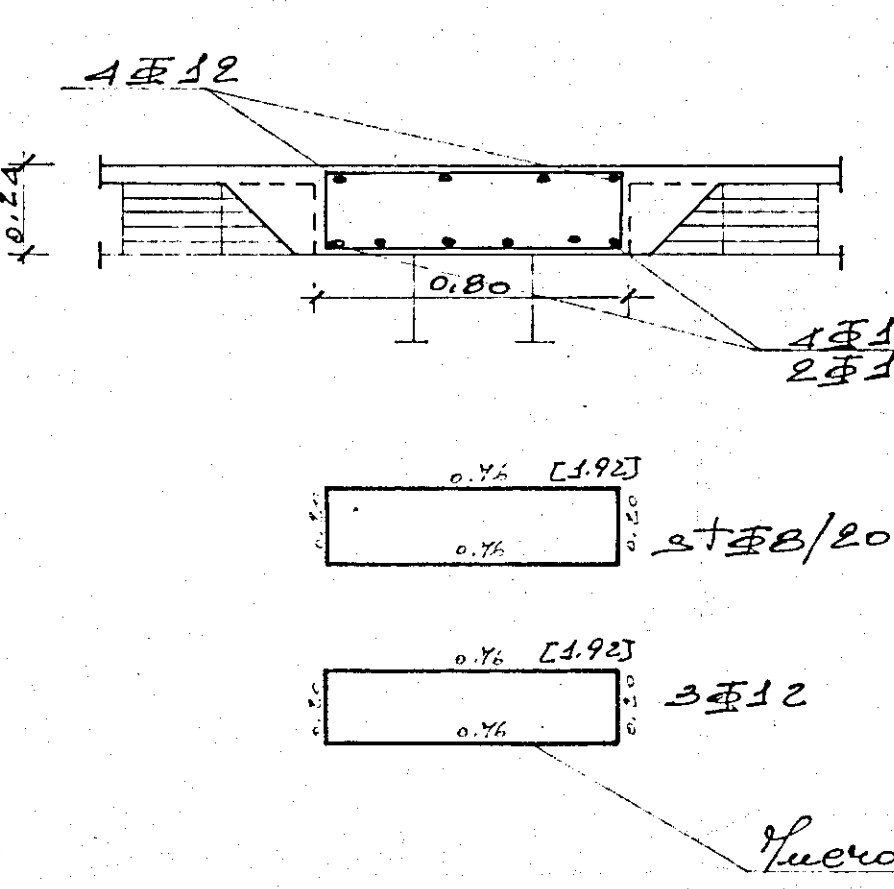
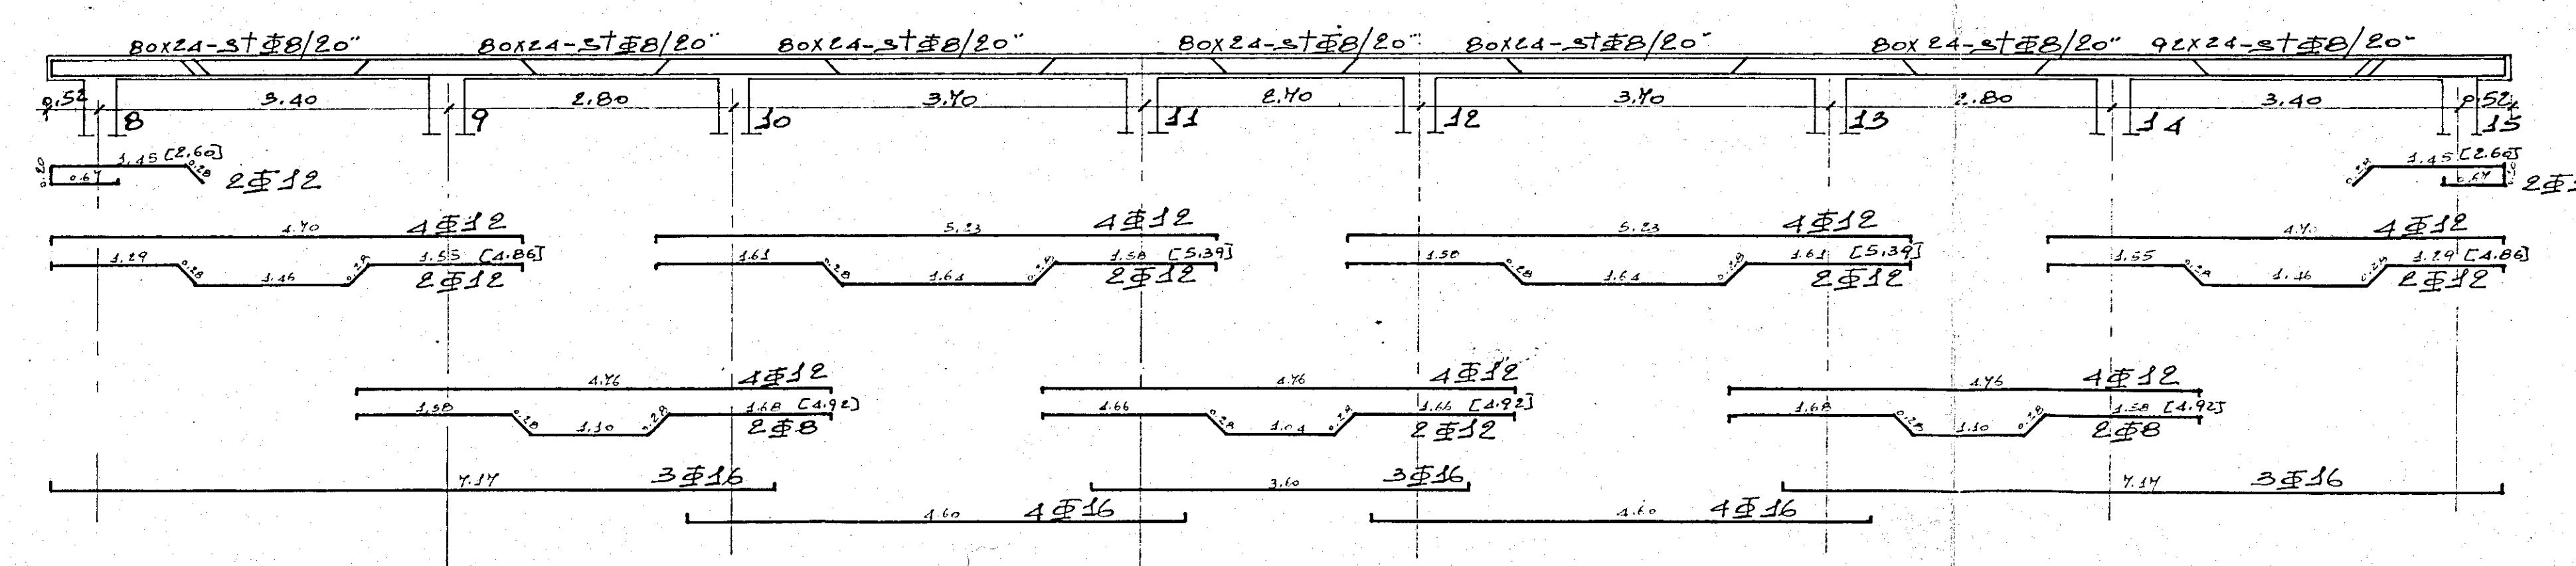
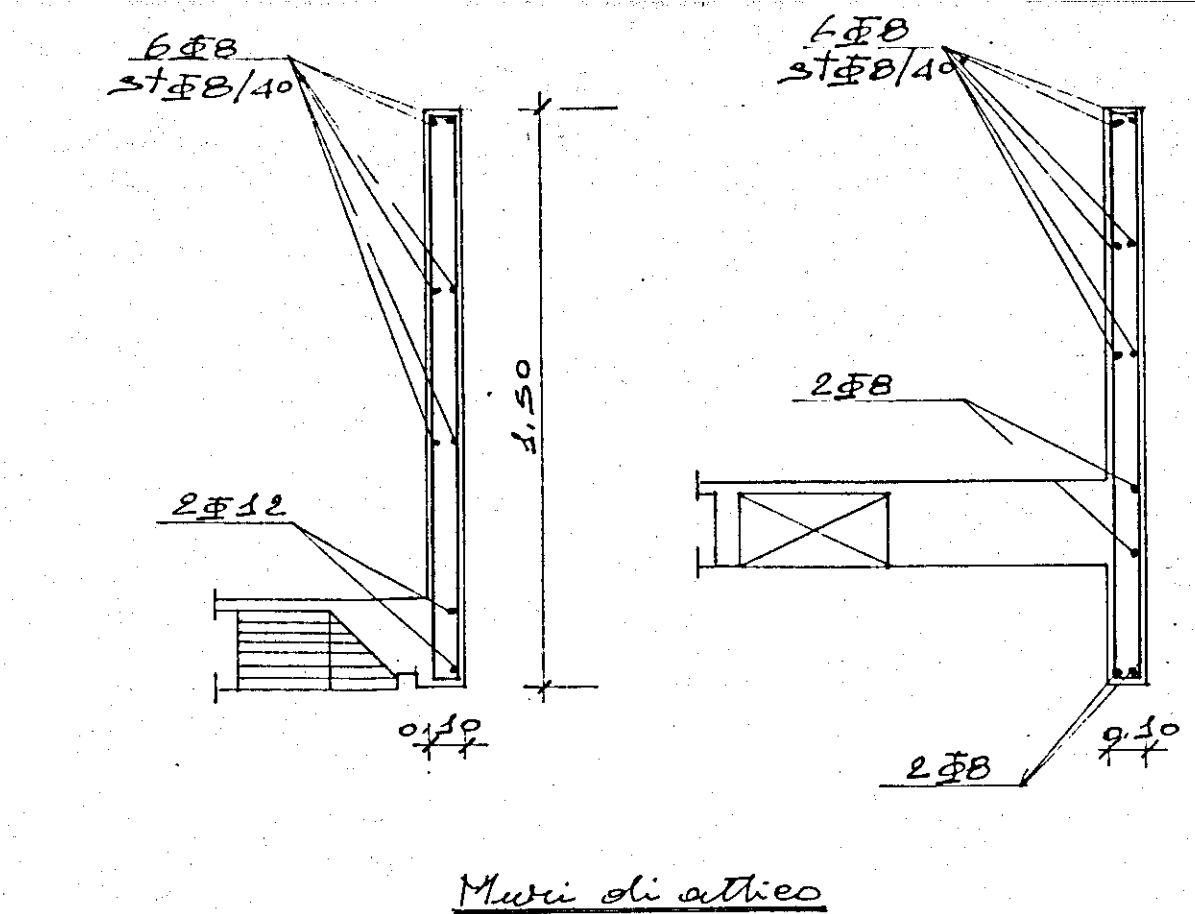
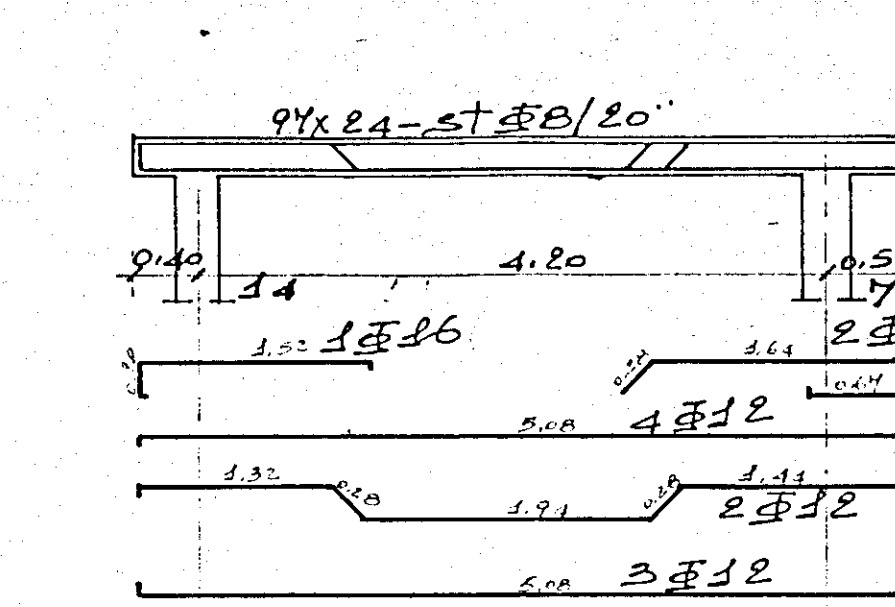
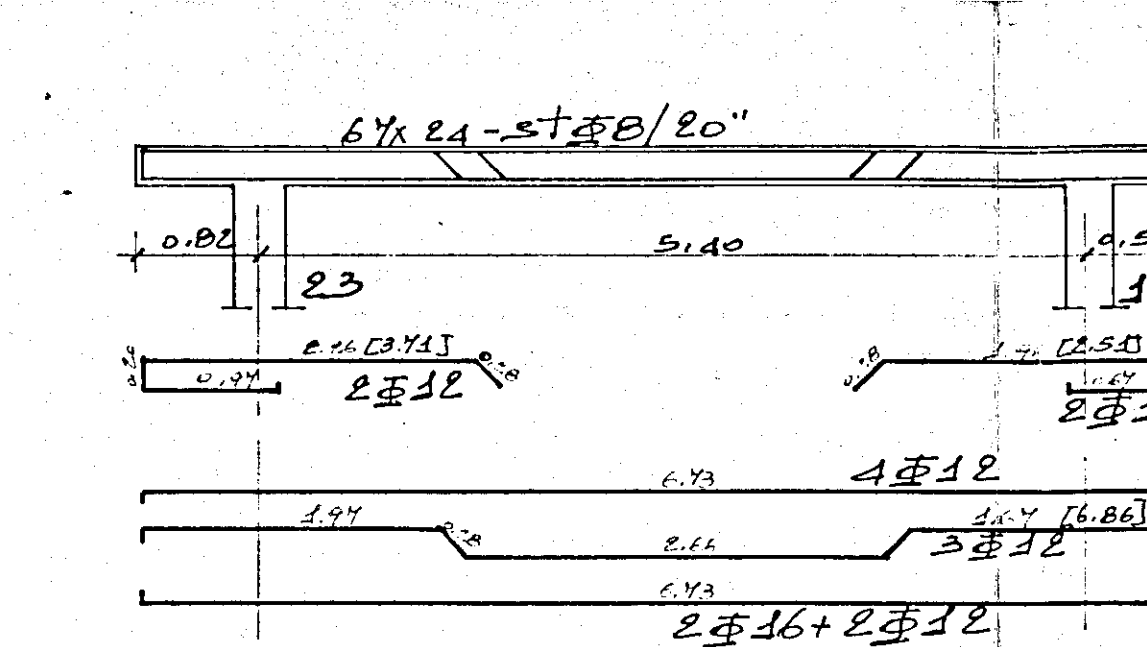
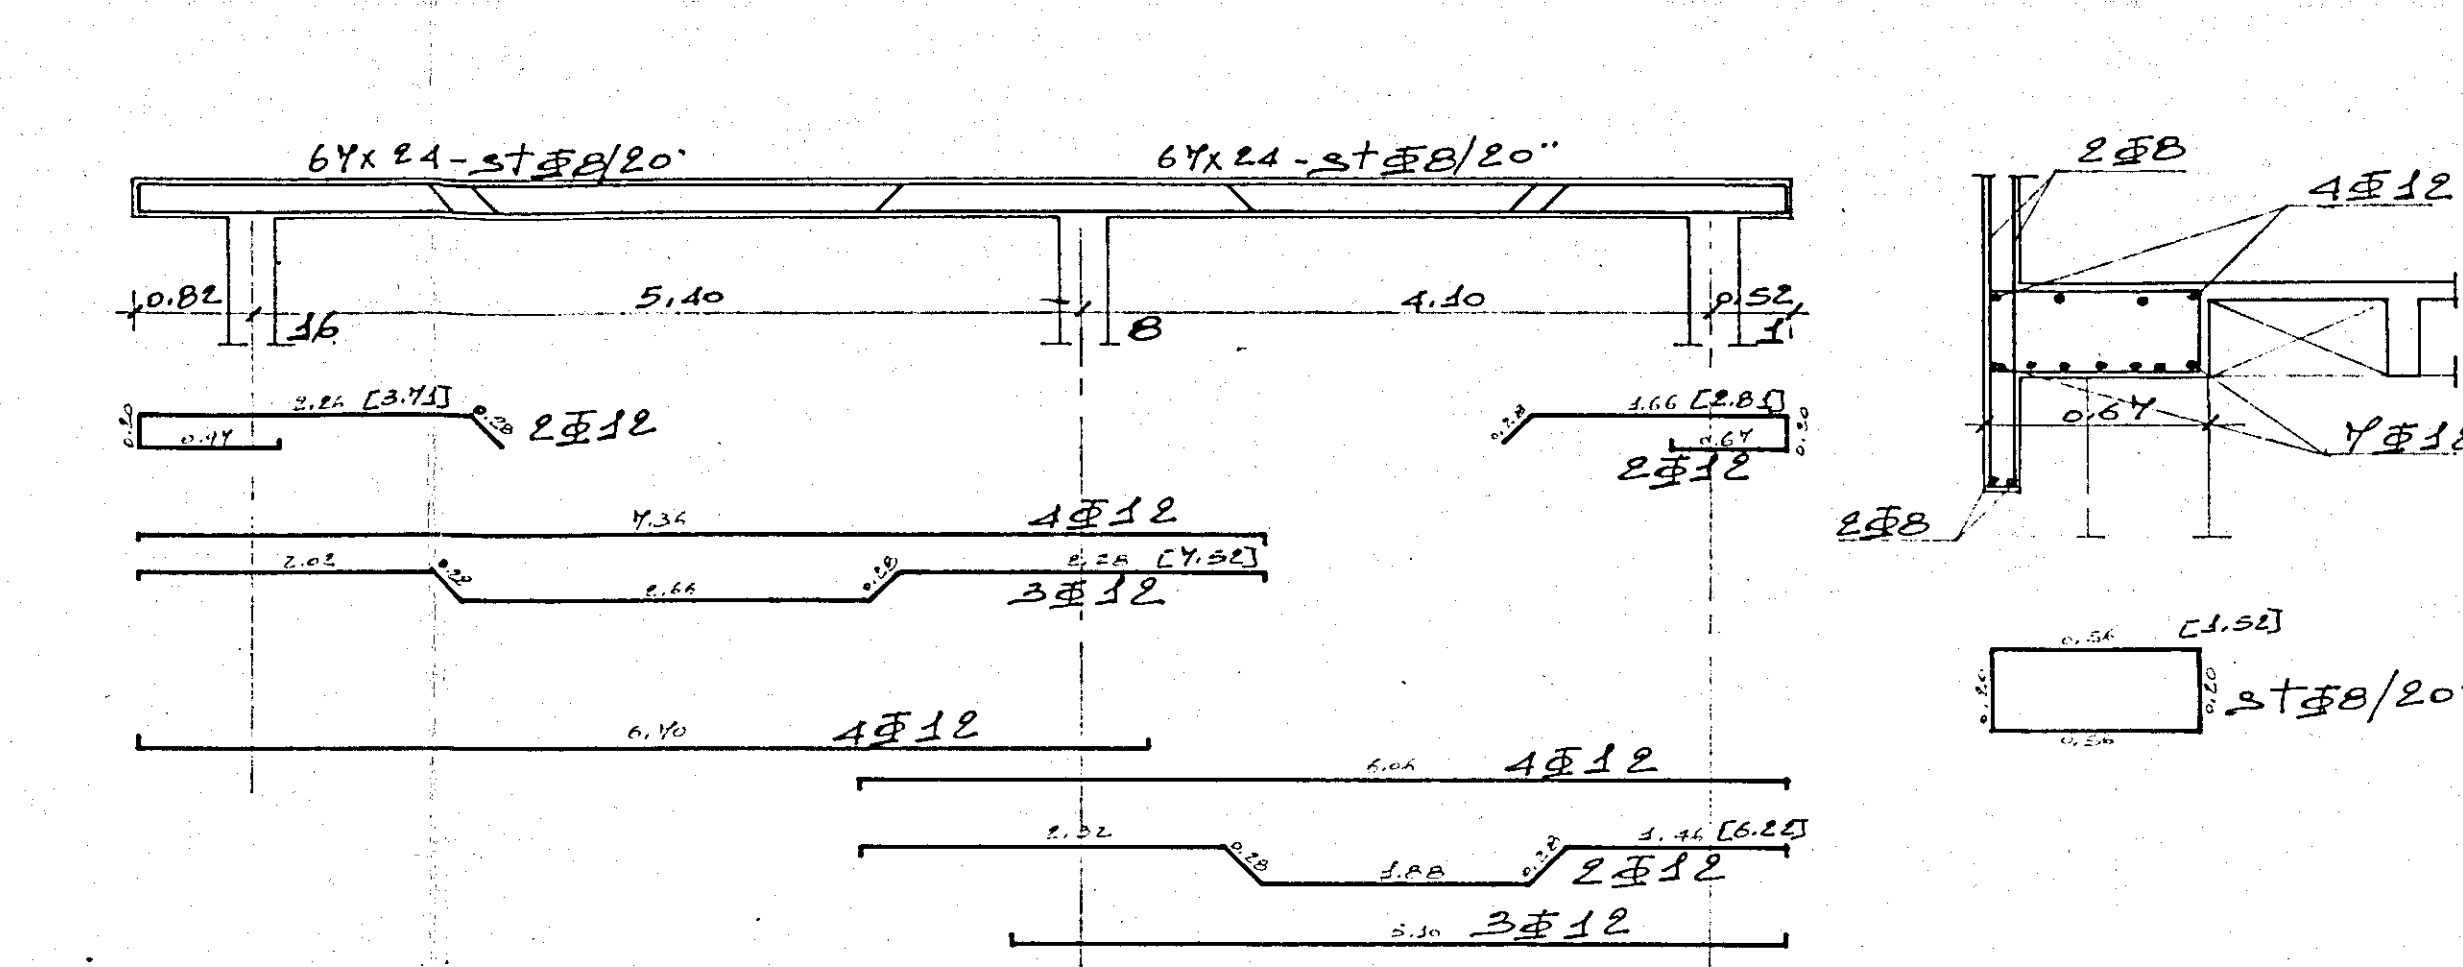
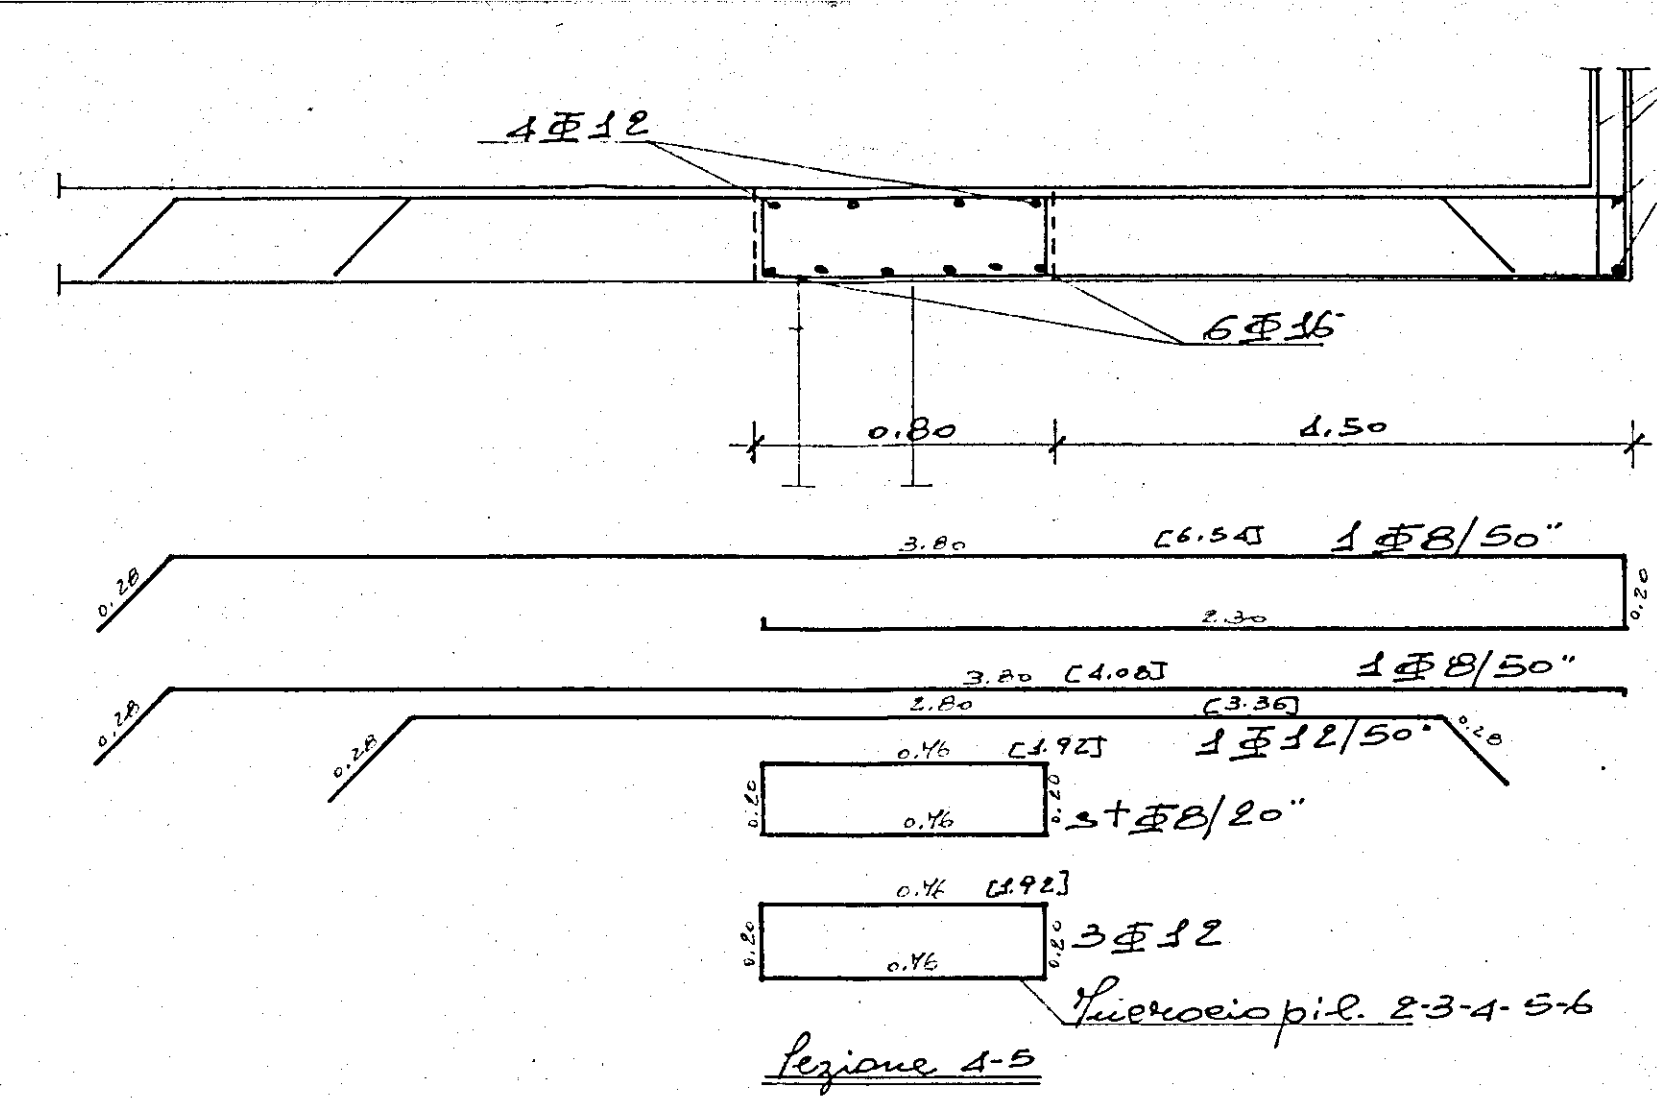


22/16

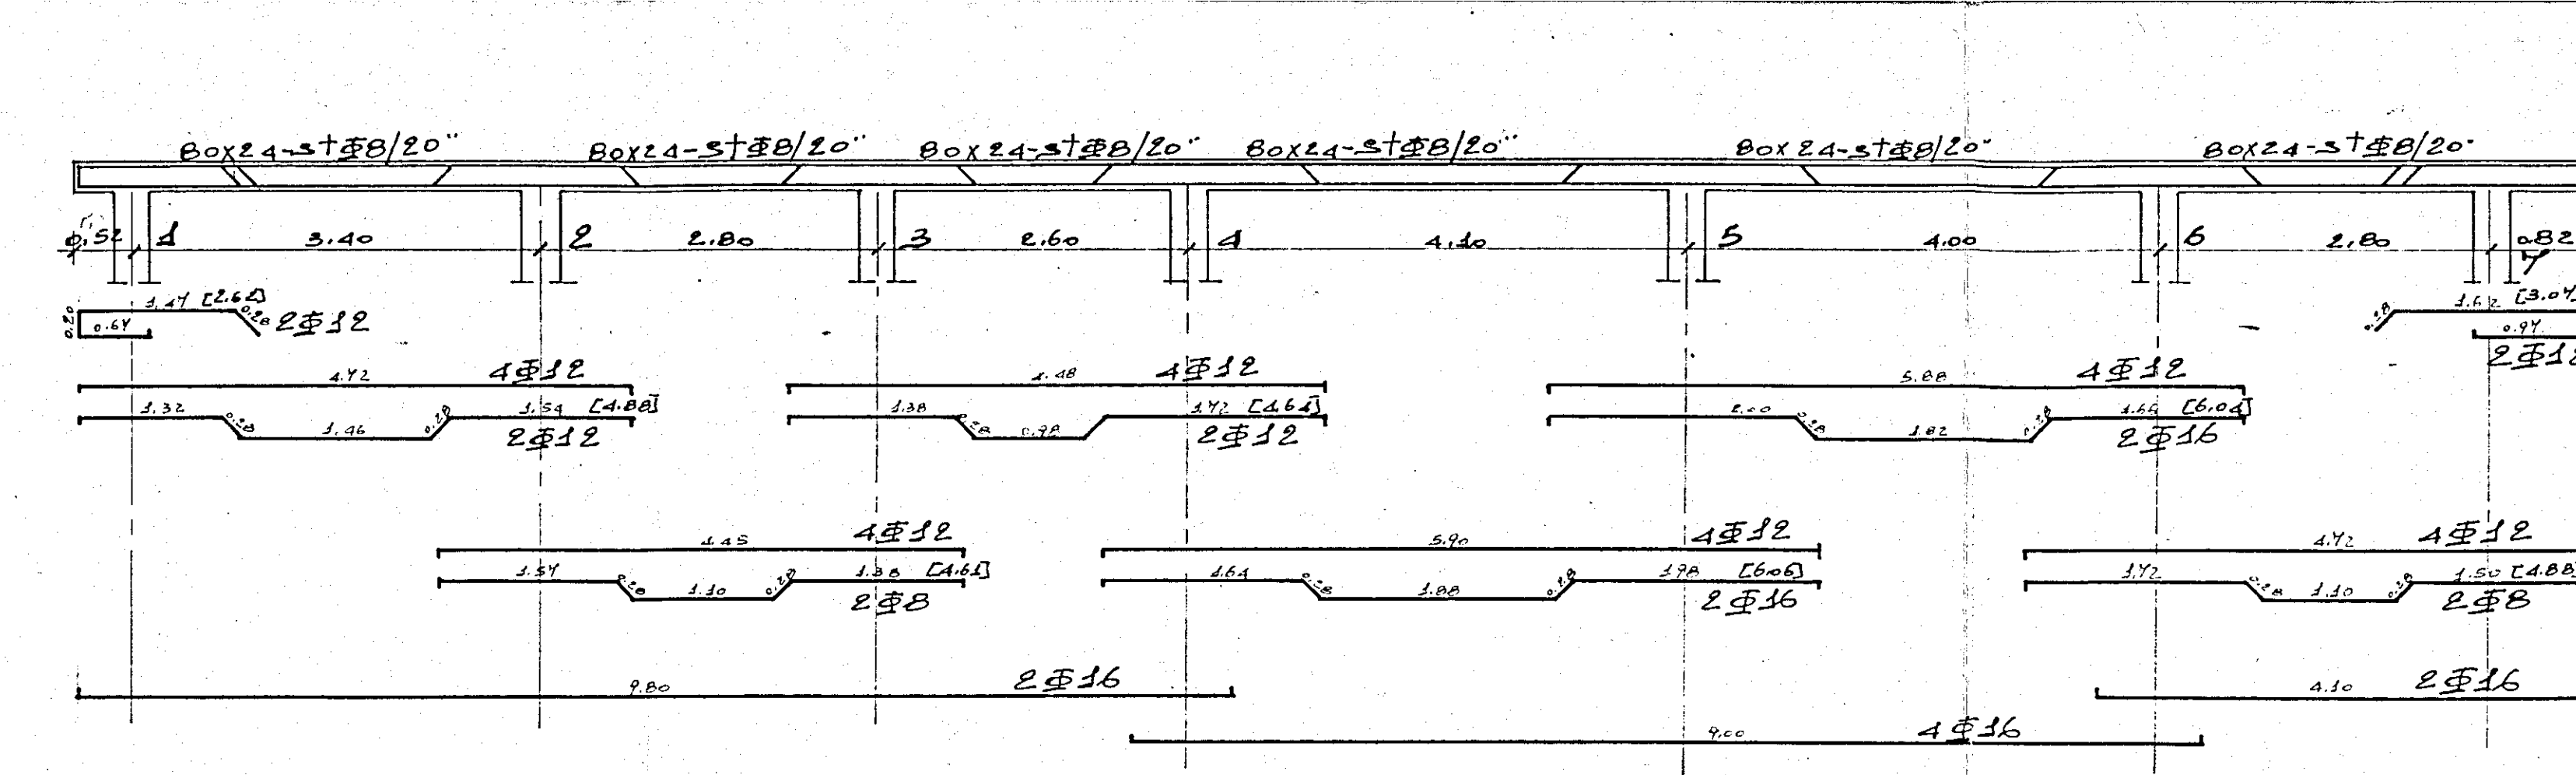

STPI	Redatto: dott. ing. ALDO MALDARI	Dis. n. 9
Studio Tecnico pro-	I.A.G.P.-BRINDISI	Data: 29-9-1975
professionale ingegneria	CASE POPOLARI IN MESAGNE	Agg.
BRINDISI	Impresa: VITO PATI - Brindisi	Agg.
via Palazzi 2	Ferro: Fe 544	
tel. 25435	oppure A 38 contrattori	
	ARMATURA TRAVI DI COPERTURA	
	Com. 3 a 423	
	Gallesstrutto 20.150	