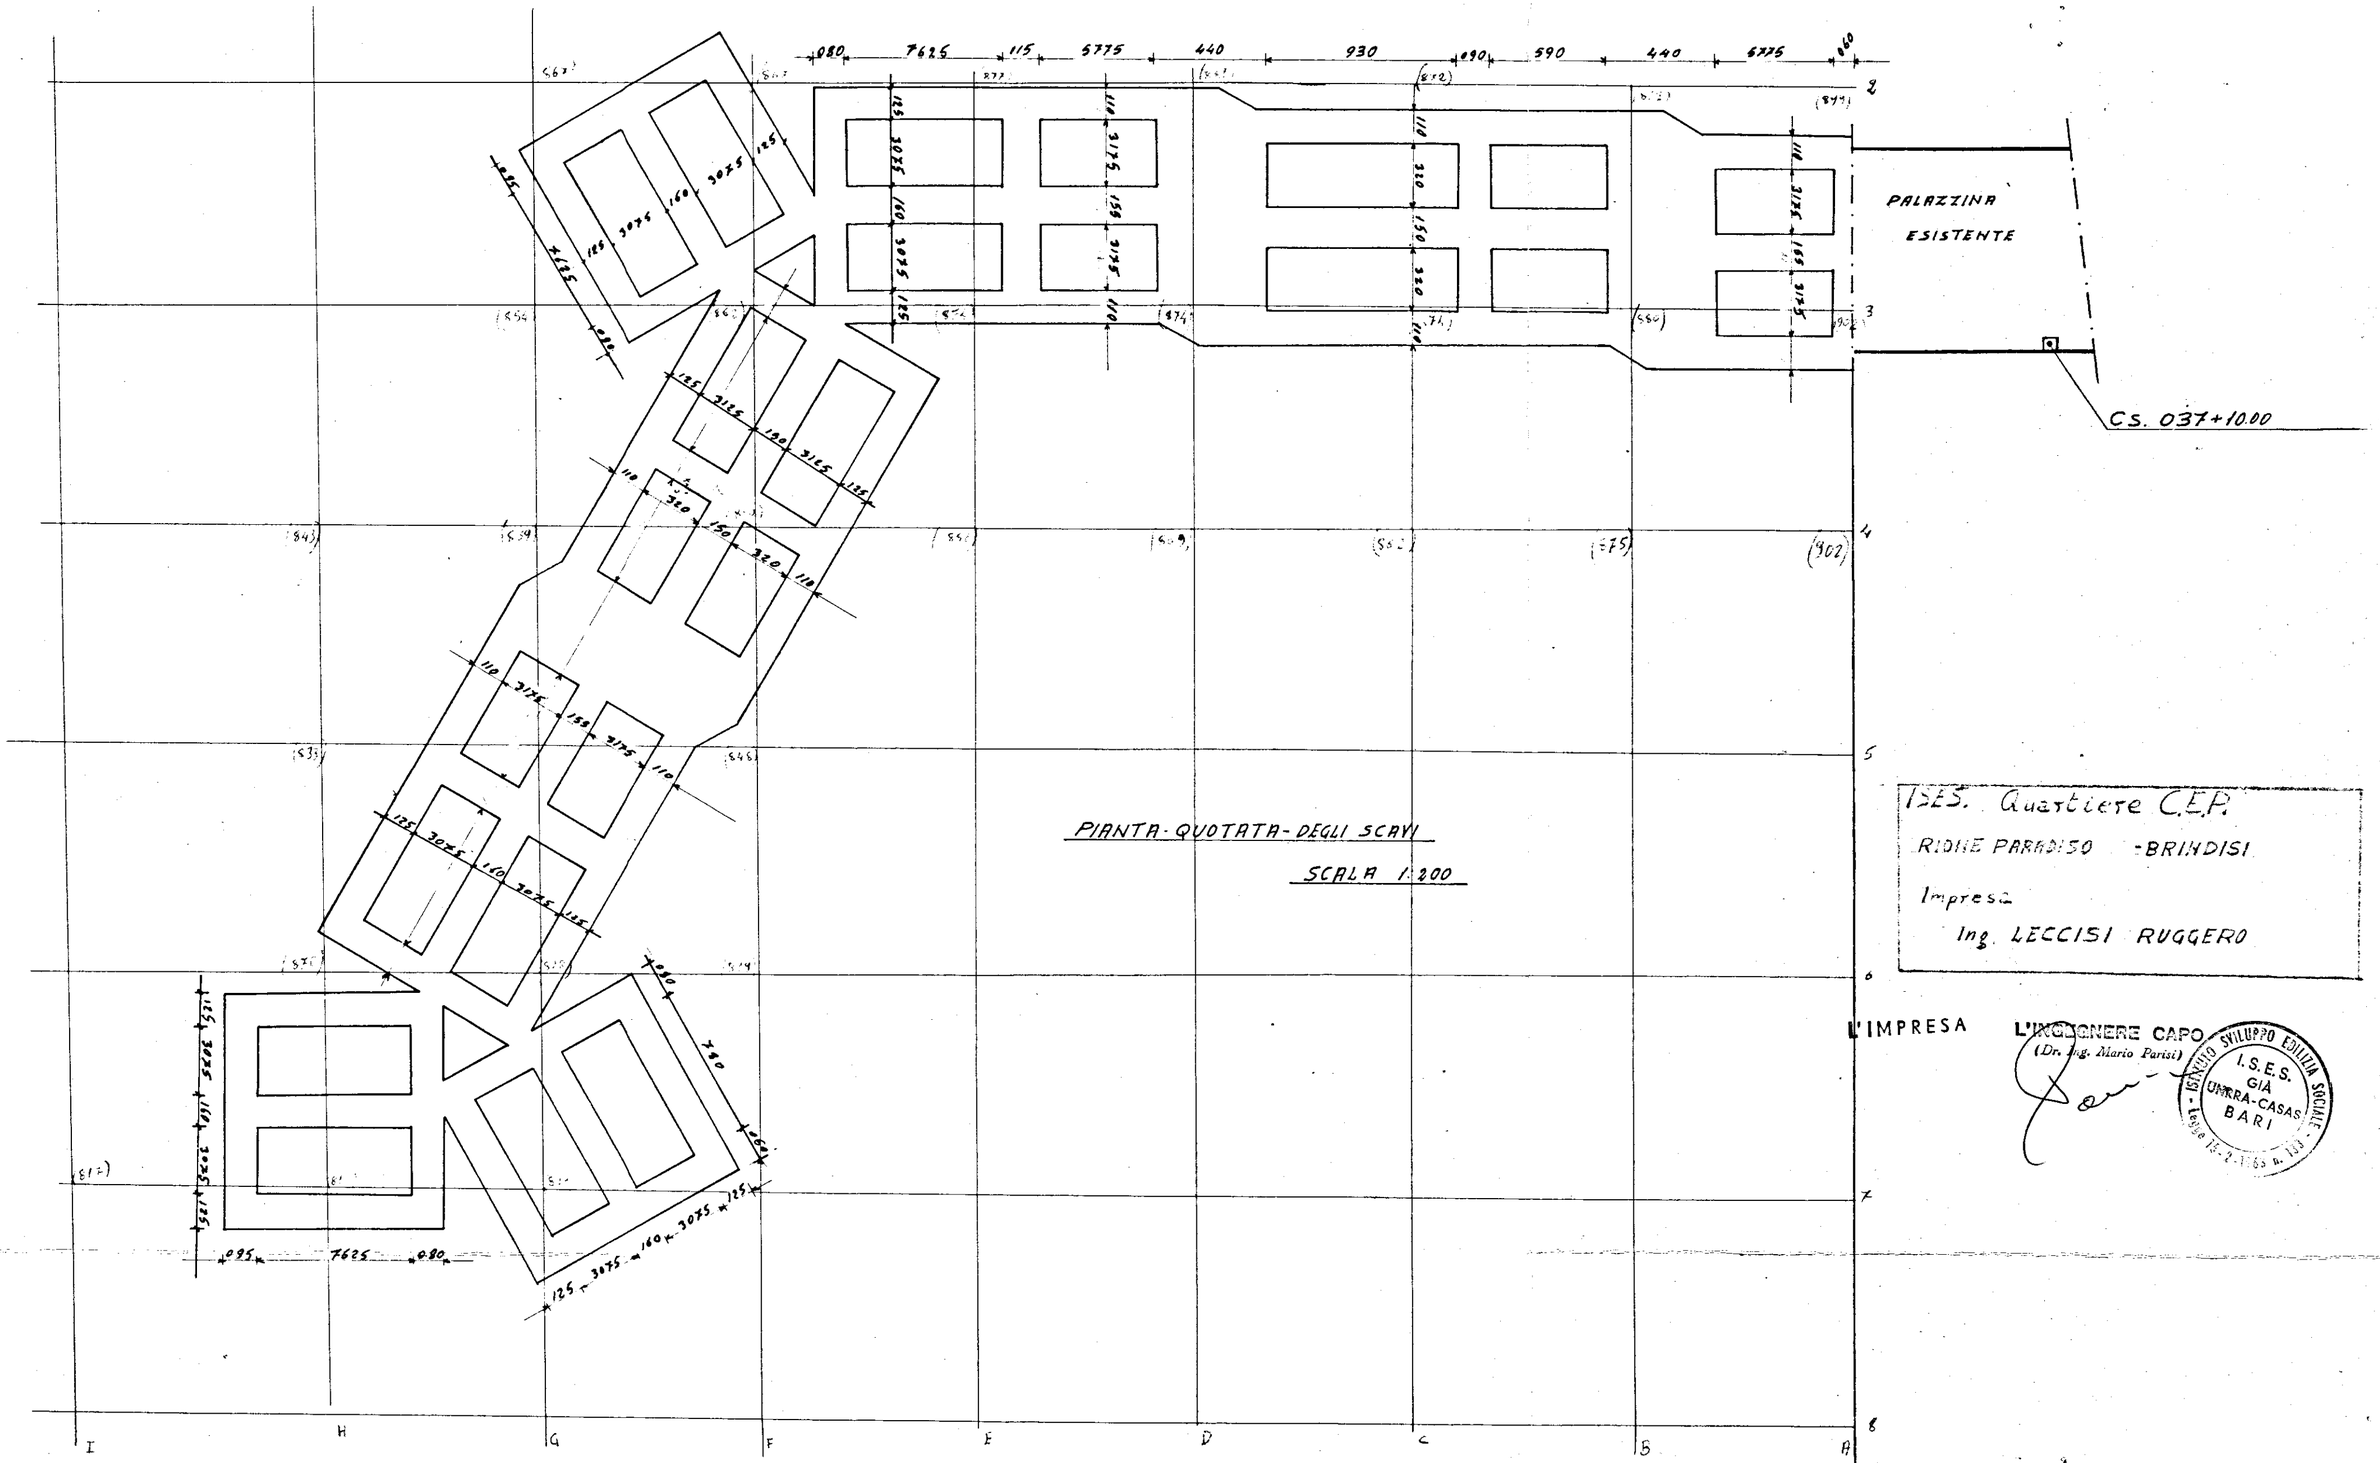
PALAZZINA
ESISTENTE
CS. 037+10.00
PIANTA-QUOTATA-DEGLI SCAVI
SCALA 1:200
I.S.E.S. Quartiere C.E.P.
RIONE PARADISO - BRINDISI
Impresa
Ing. LECCISI RUGGERO
L'IMPRESA
L'INGEGNERE CAPO
(Dr. Ing. Mario Parisi)
I.S.E.S.
GIÀ
UNRRA-CASAS
BARI