VISTO

istituto autonomo case popolari

brindisi

legge 11·3·1988 n° 67 **biennio** 1988/89
programma intervento n. 008/136/1
codice 74/008/0067/0/136/1

tav. 2

progetto per la costruzione di alloggi popolari in FRANCAVILLA F.
comparto C/9
contrada 'CRETA ROSSA'

ufficio progettazione i. a. c. p. brindisi

ALLOGGI N. 8 DA MQ 45
" N. 12 " " 95

[illegible] – PROSPETTI – SEZIONI –

scala 1 : 100

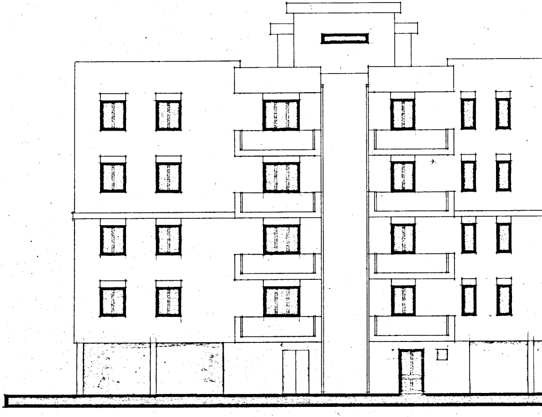

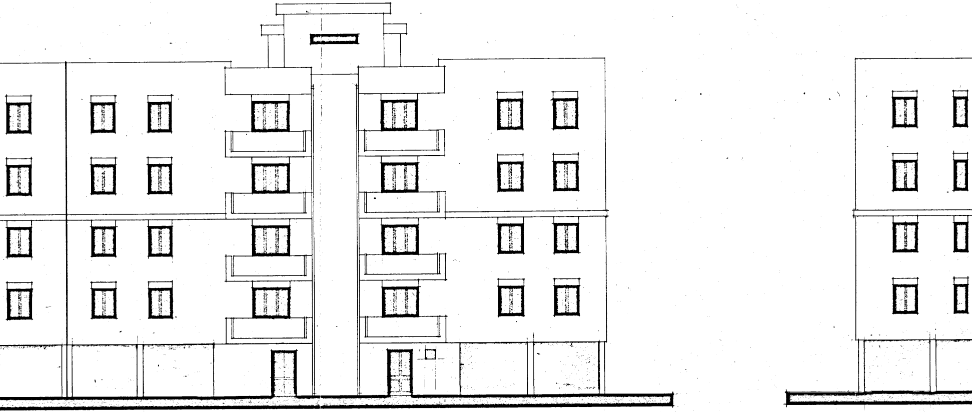

PROSPETTO ①

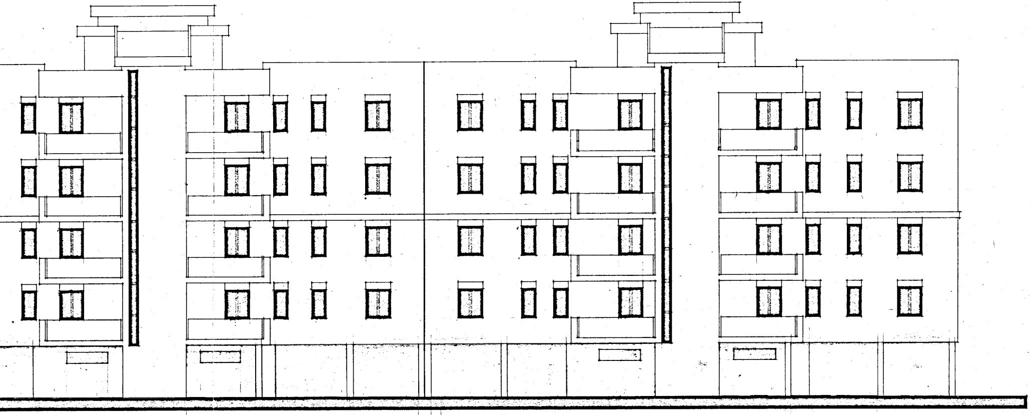

PROSPETTO ②

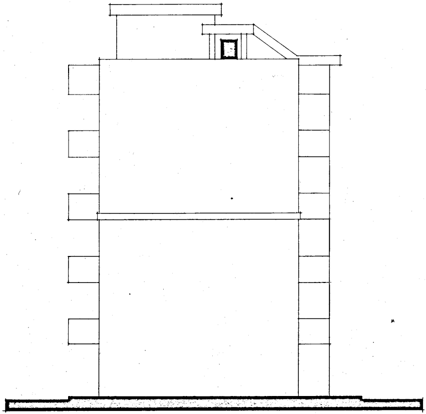

PROSPETTO ③

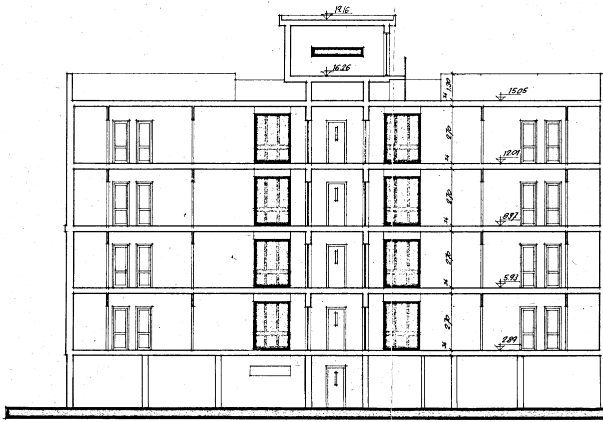
19.16
16.26
15.05
1.30
34
2.70
12.01
8.97
5.93
2.89

SEZI

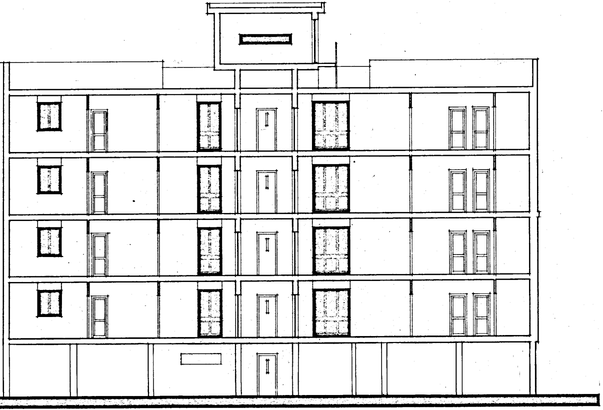

ONE Y·Y

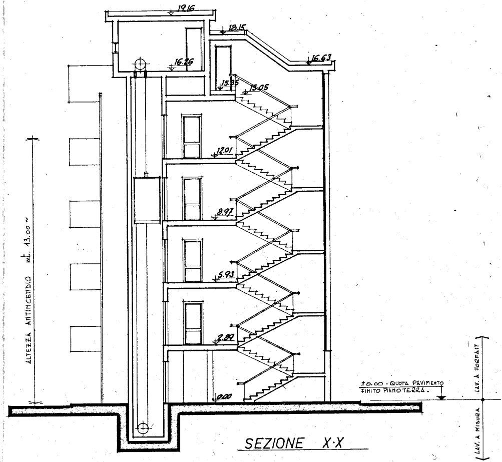
19.16
18.15
16.26
16.63
15.35
15.05
12.01
8.97
5.93
2.89
0.00
ALTEZZA ANTINCENDIO mt. 13.00~
±0.00 - QUOTA PAVIMENTO
FINITO PIANOTERRA -
LAV. A FORFAIT
LAV. A MISURA

SEZIONE X·X