




GESTIONE CASE LAVORATORI (legge 14-2-1963)		Intervento N° 1312		stazione appaltante I. A. C. P.	
QUARTIERE S.ELIA BRINDISI				data 1999	3
				1999	
LOTTO "D" - NEGOZI PROSPETTI E SEZIONI				archivio	
RAPP. 1:100					
EDILIZIA	Ing.G.Angelini	STRUTTURE-C	Ing.F.Piro	note	
EDILIZIA	Ing.M.Bolognese	IMPIANTI	Ing.P.Fabretti		
EDILIZIA	Ing.L.Lenace	PROGRAMMAZZ	Ing.A.Maldari		
EDILIZIA	Ing.L.Peretti	PROGRAMMAZZ	Ing.L.Poti		
EDILIZIA	Ing.L.Poti	PROGRAMMAZZ	Ing.E.Romanazzi		
EDILIZIA	Ar.F.Pignatelli	COORDINATORE	Ing.A.Maldari		
EDILIZIA	Ar.G.Pinto	DIREZIONE LL	I.A.C.P.	controllo	visto
STRUTTURE-C	Ing.F.D'Alonzo				

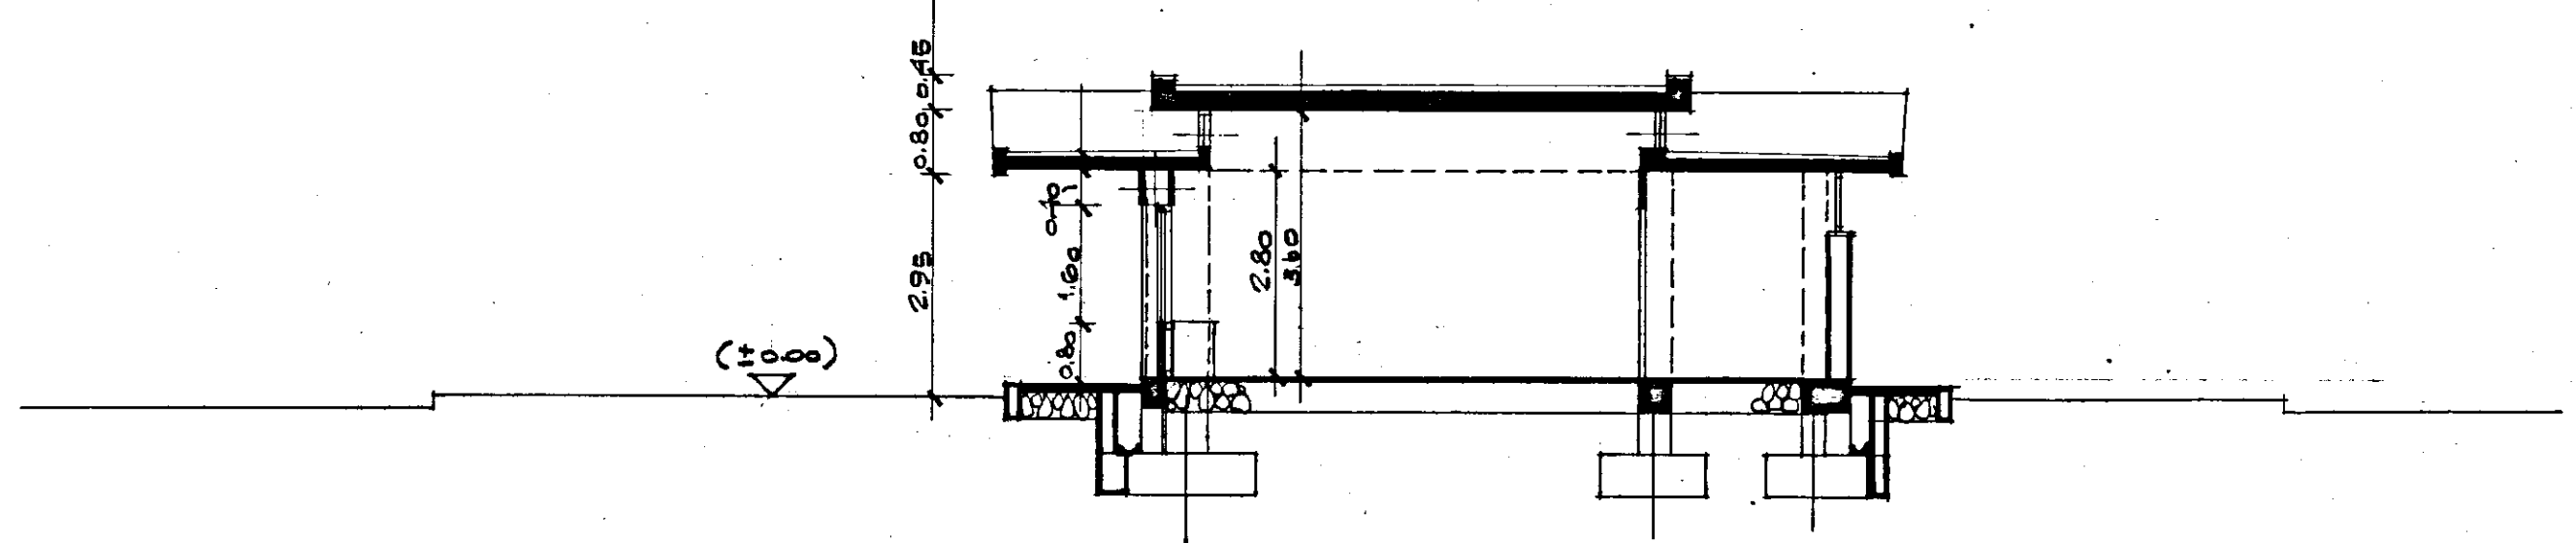


SEZIONE A-A

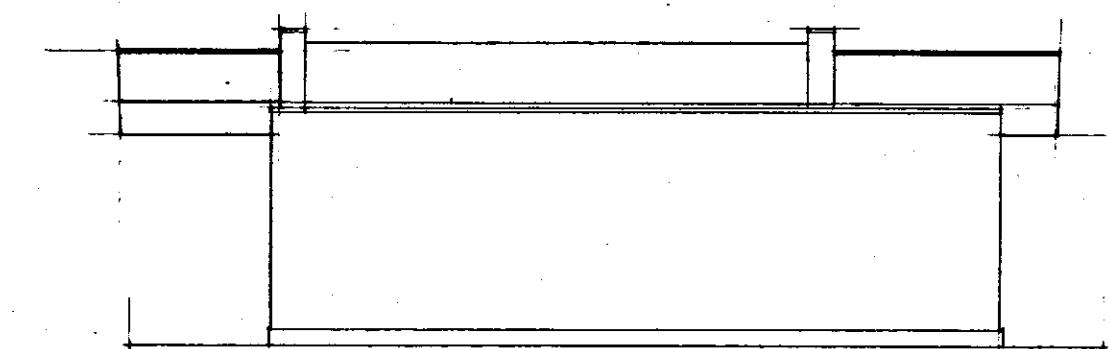

PROSPETTO LATERALE

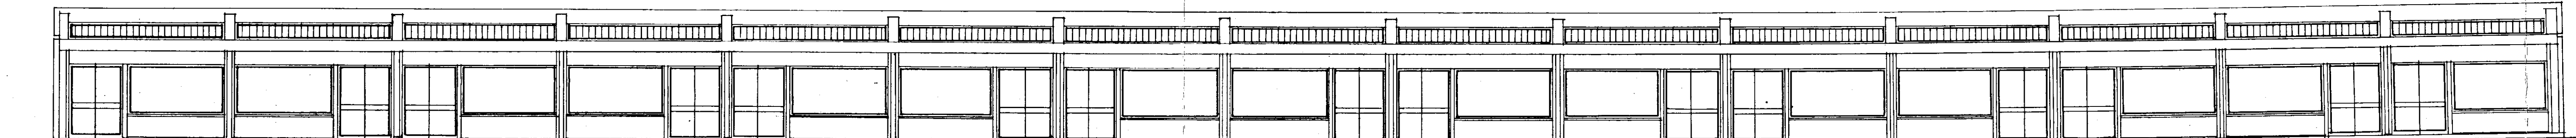

PROSPETTO LATO VETRINE

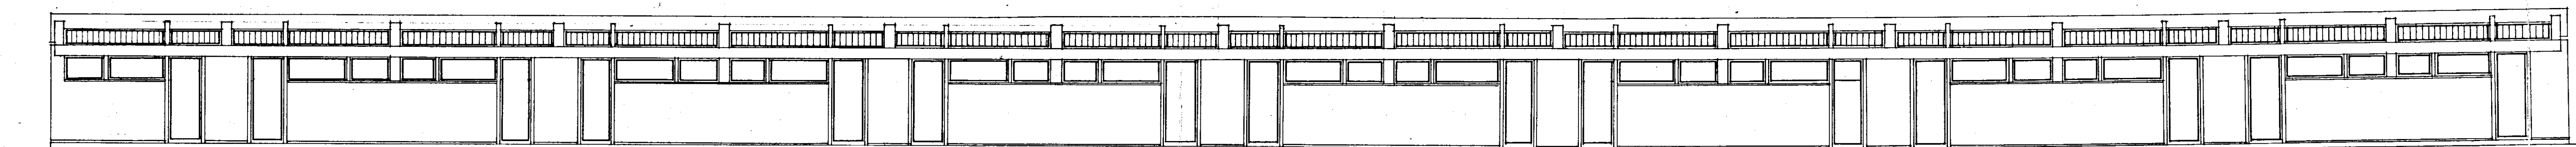

PROSPETTO LATO SERVIZI