

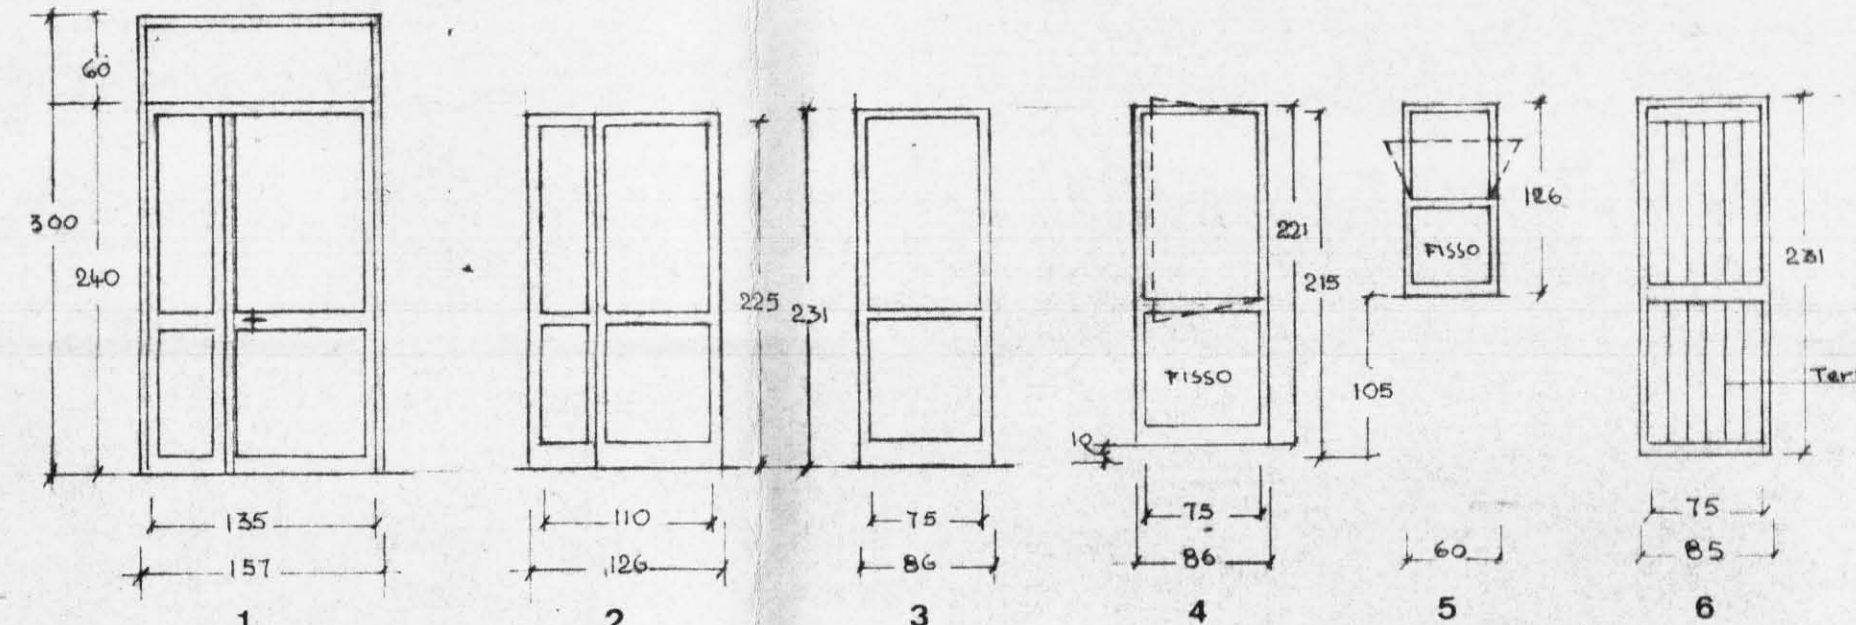


TIPOLOGIA INFISSI ESTERNI


in legno

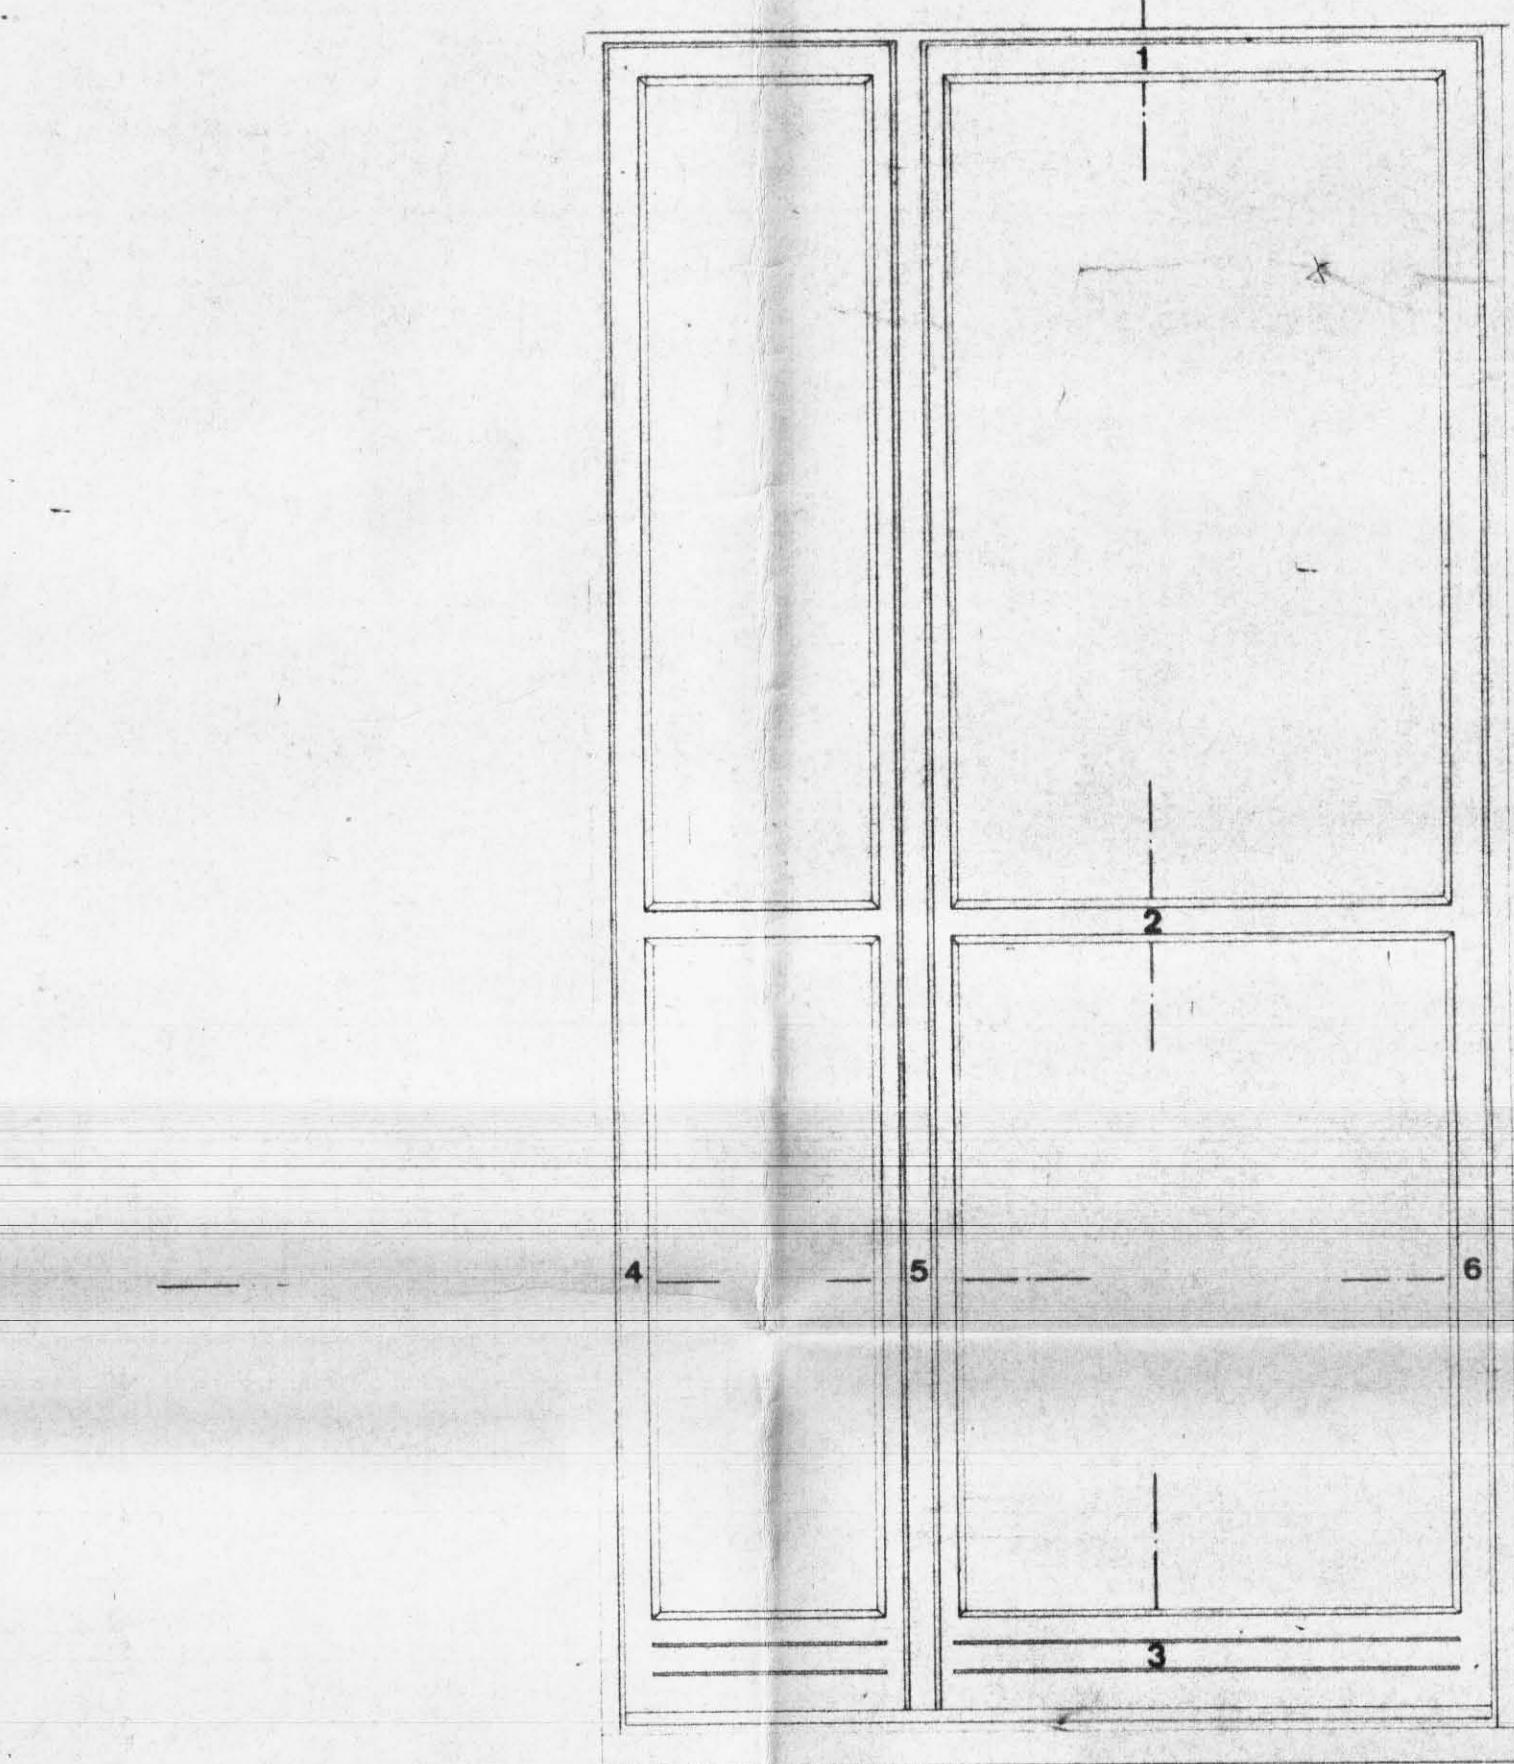


in ferro

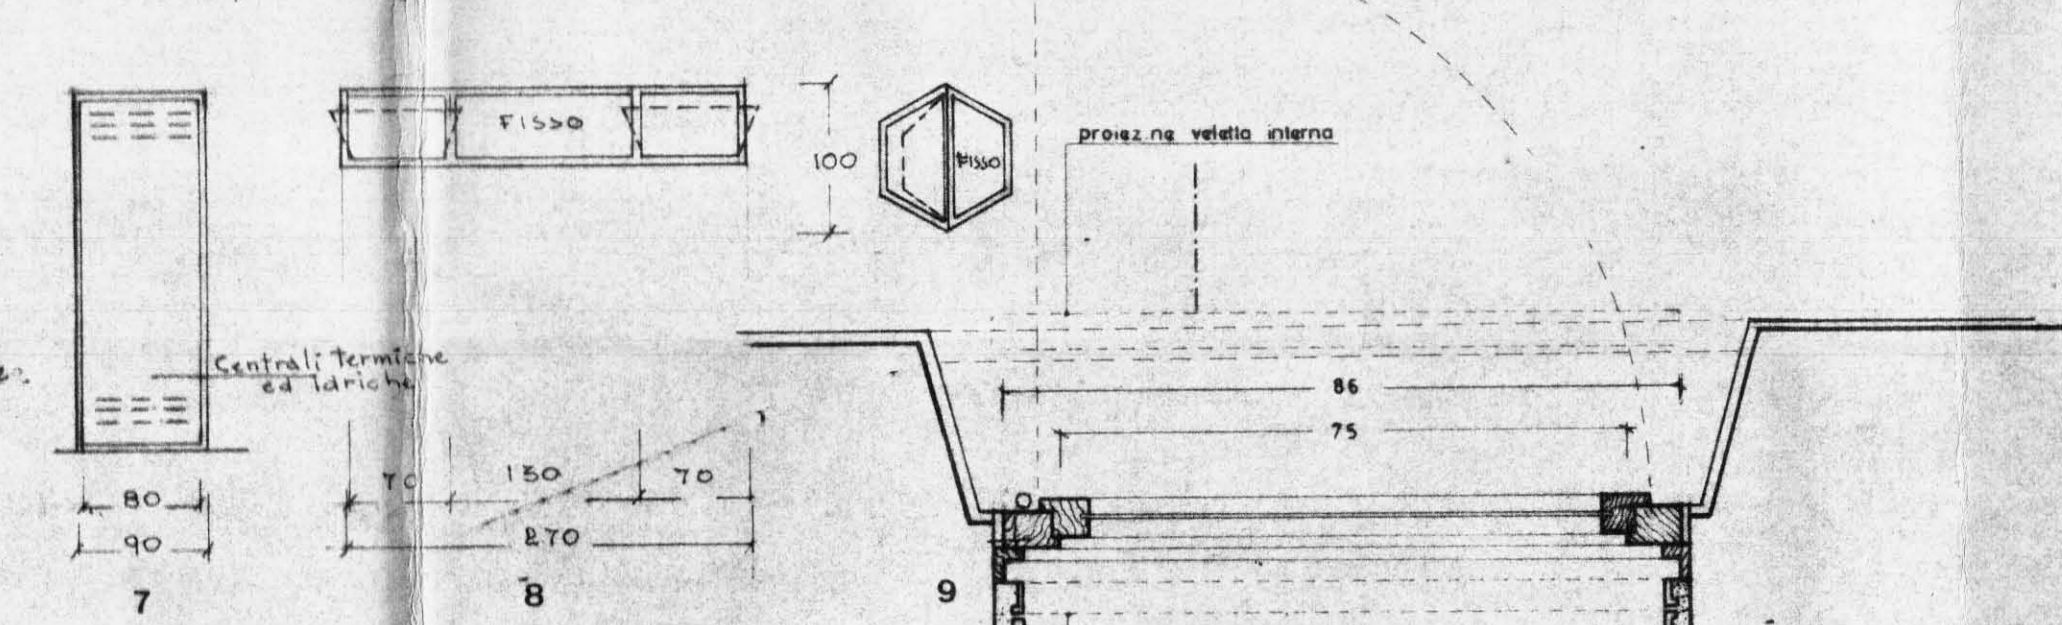


tipo 2

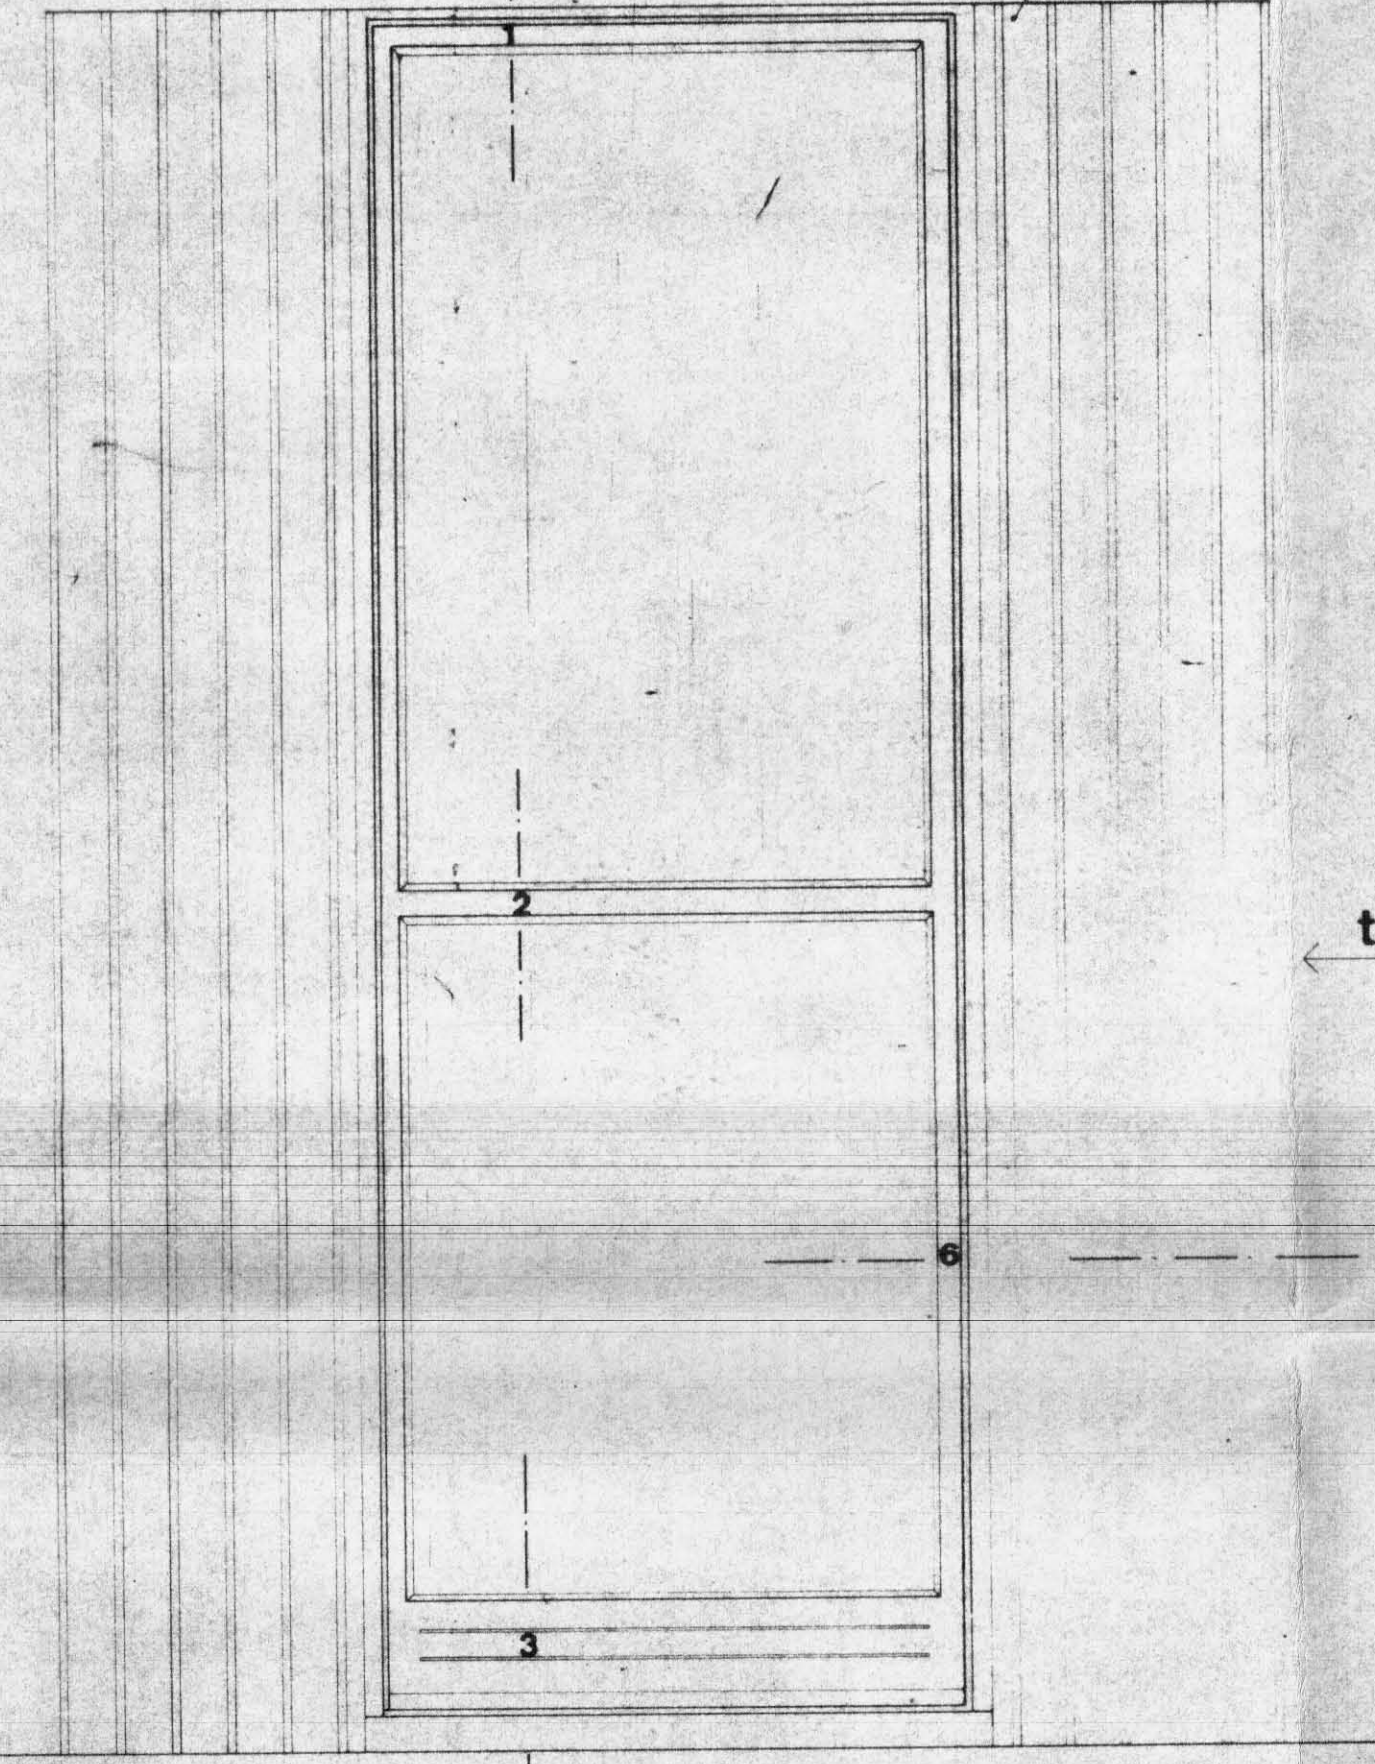


tipo 3

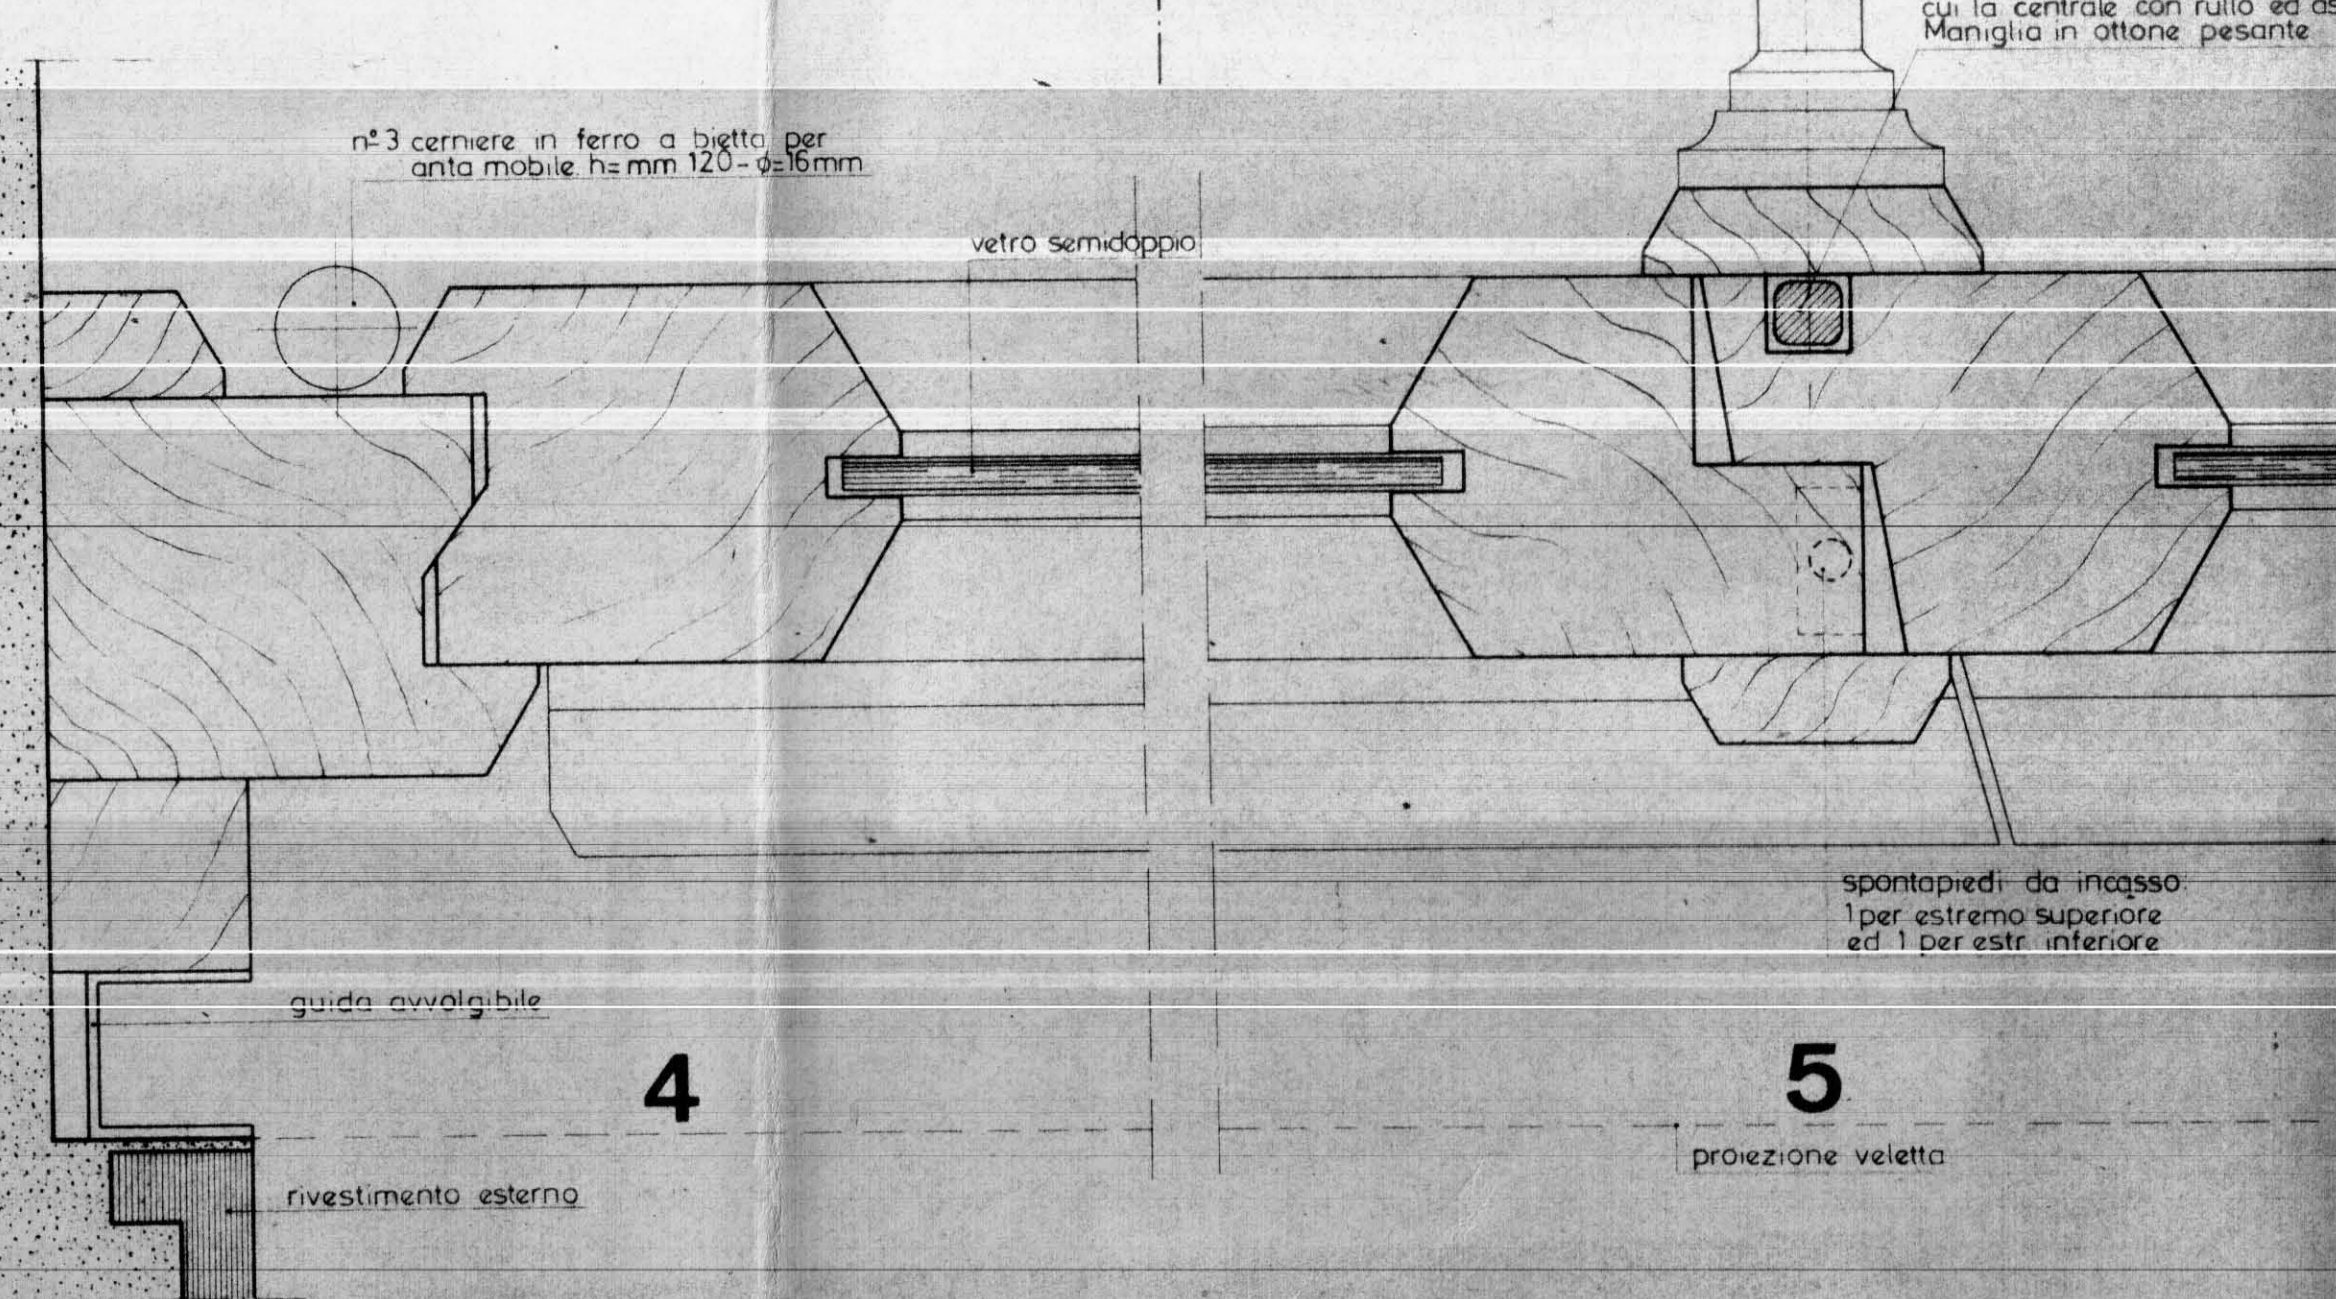


4

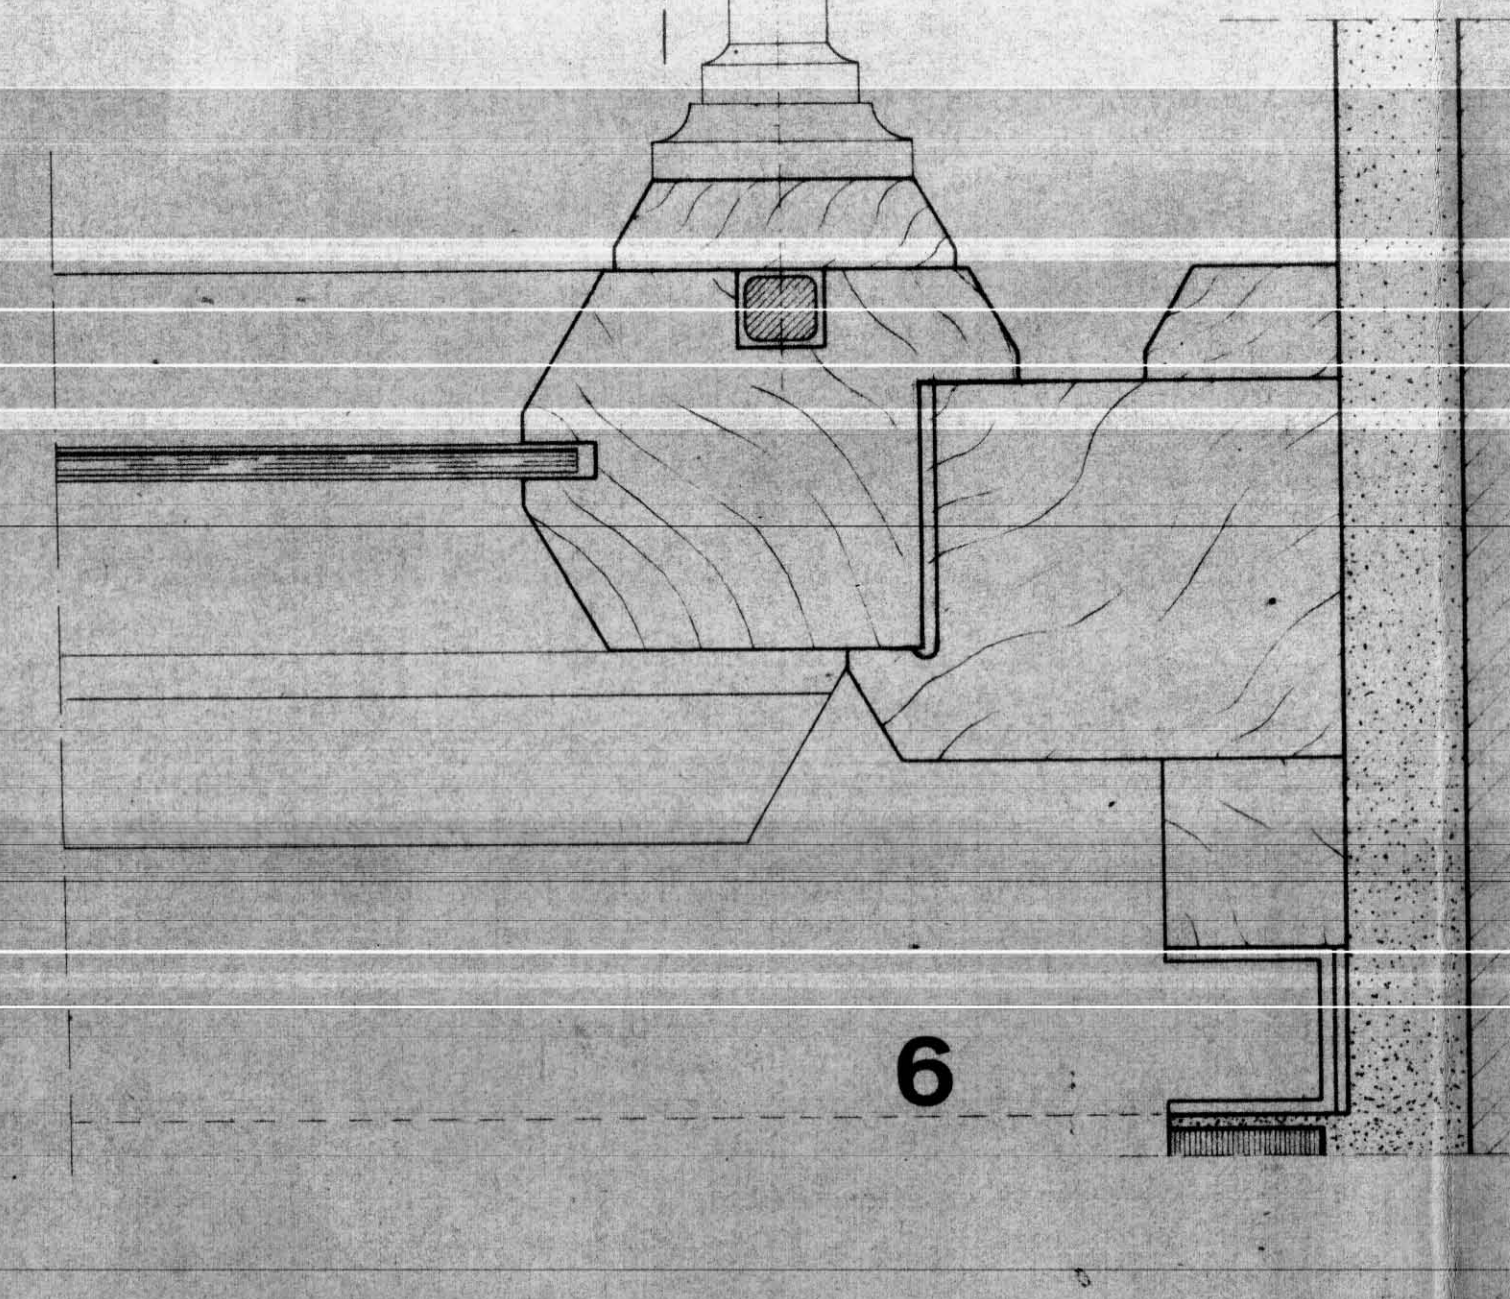


5

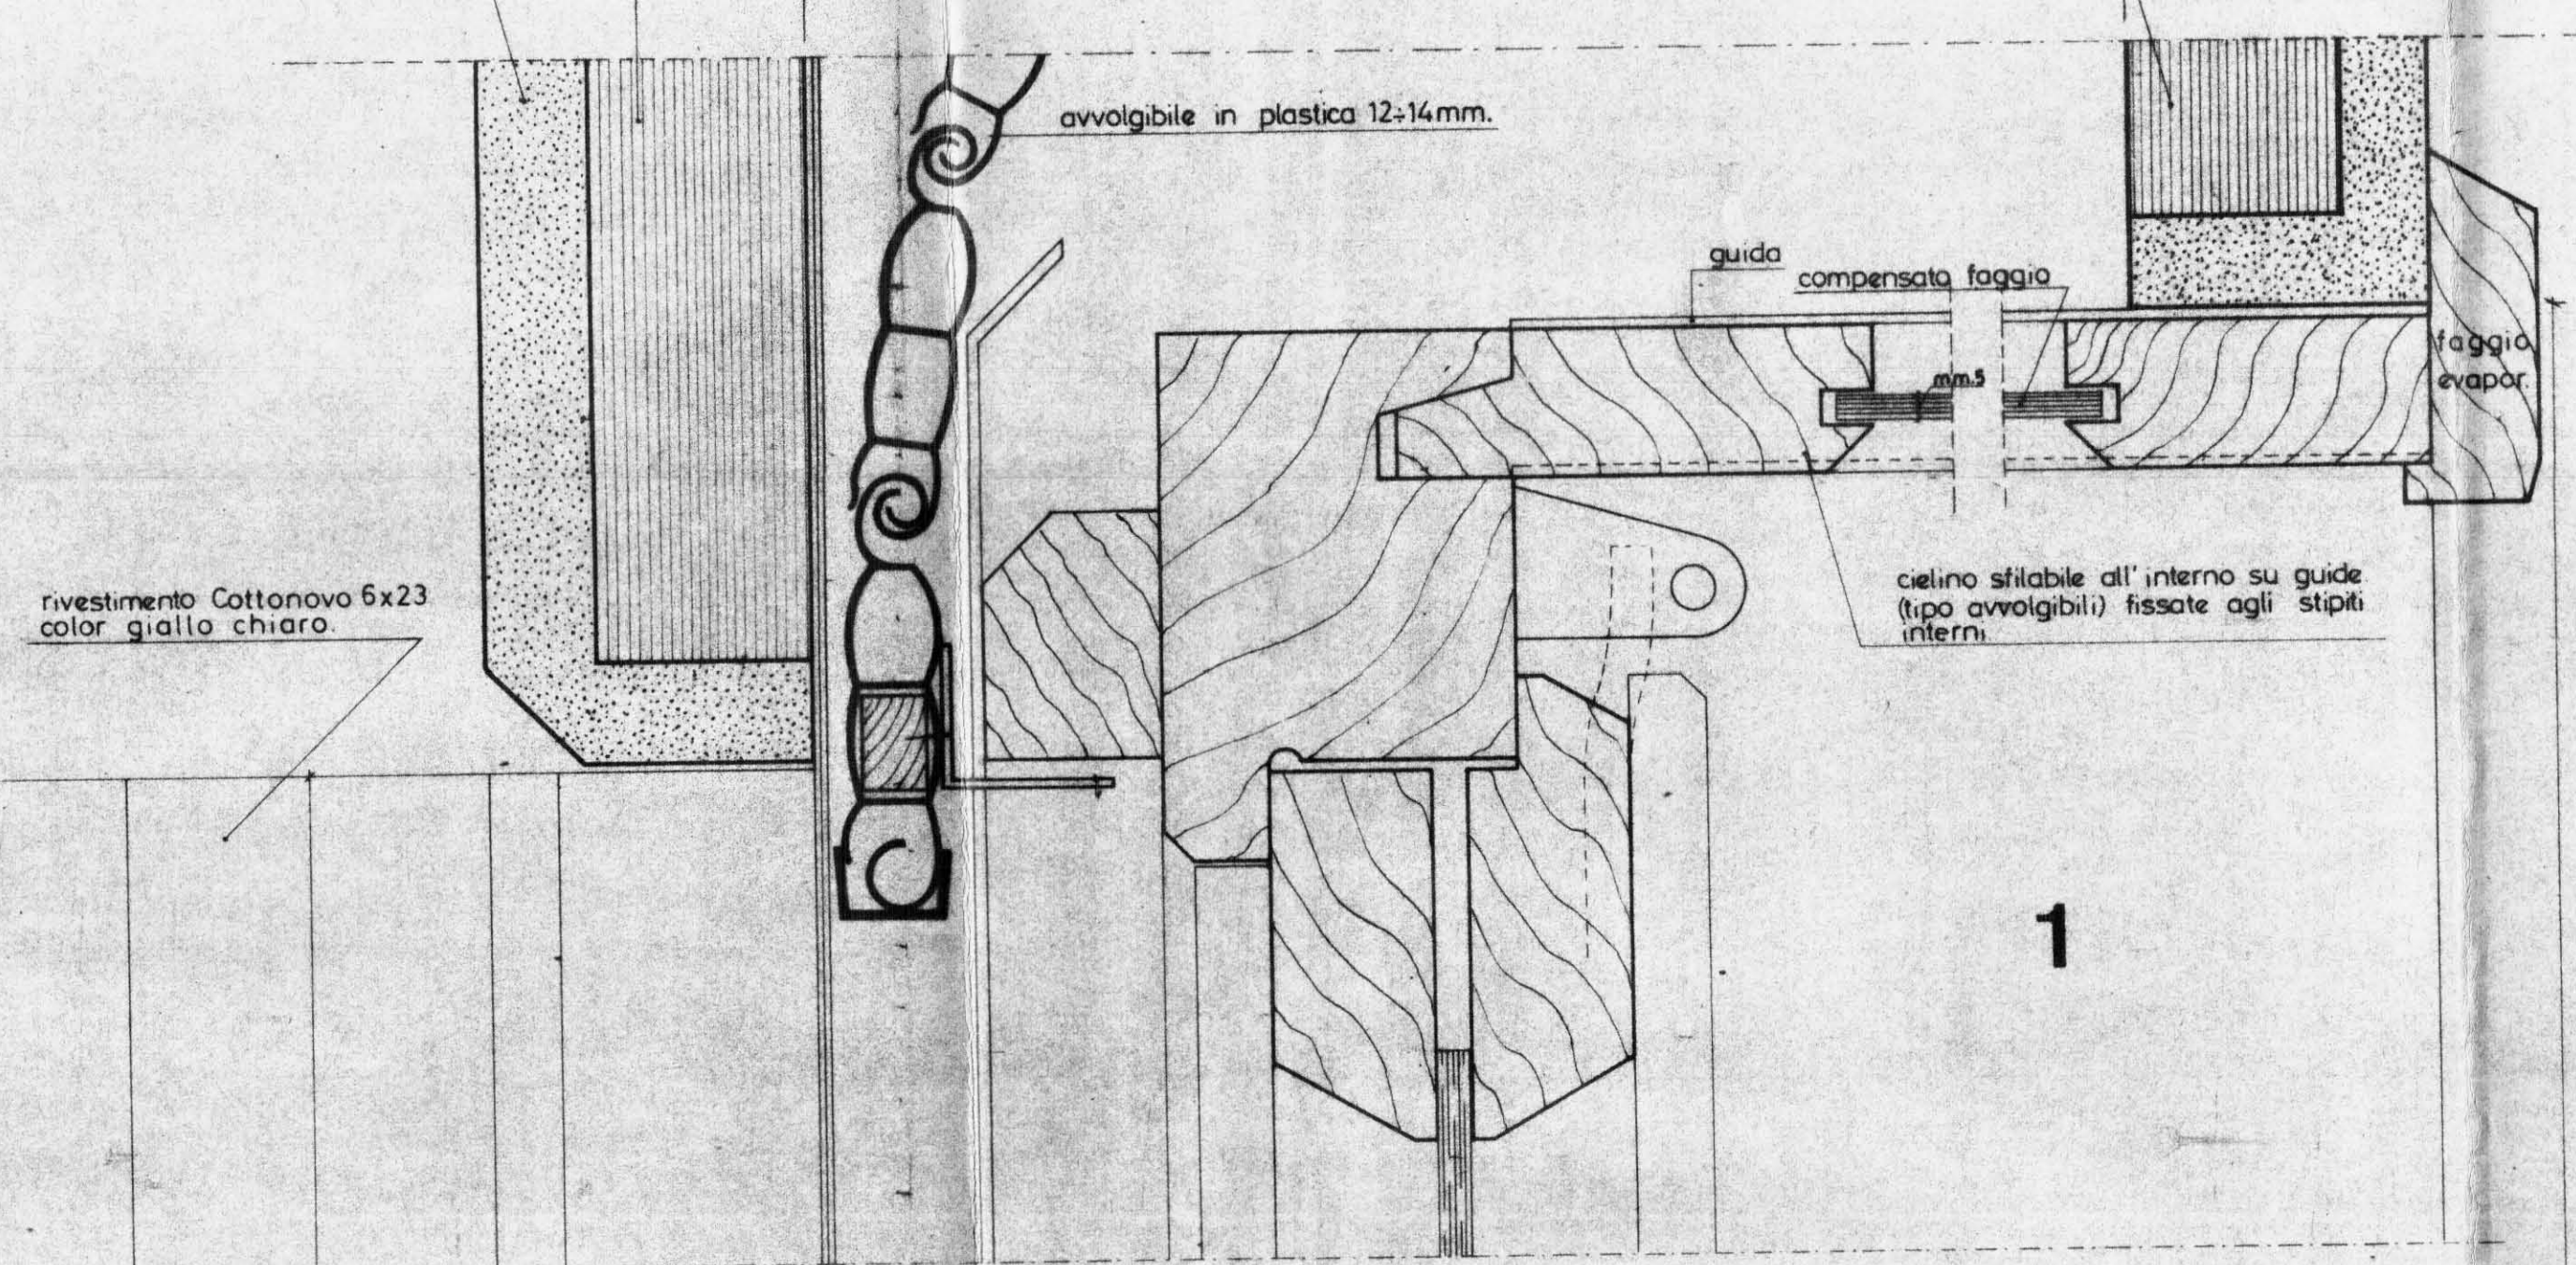


1

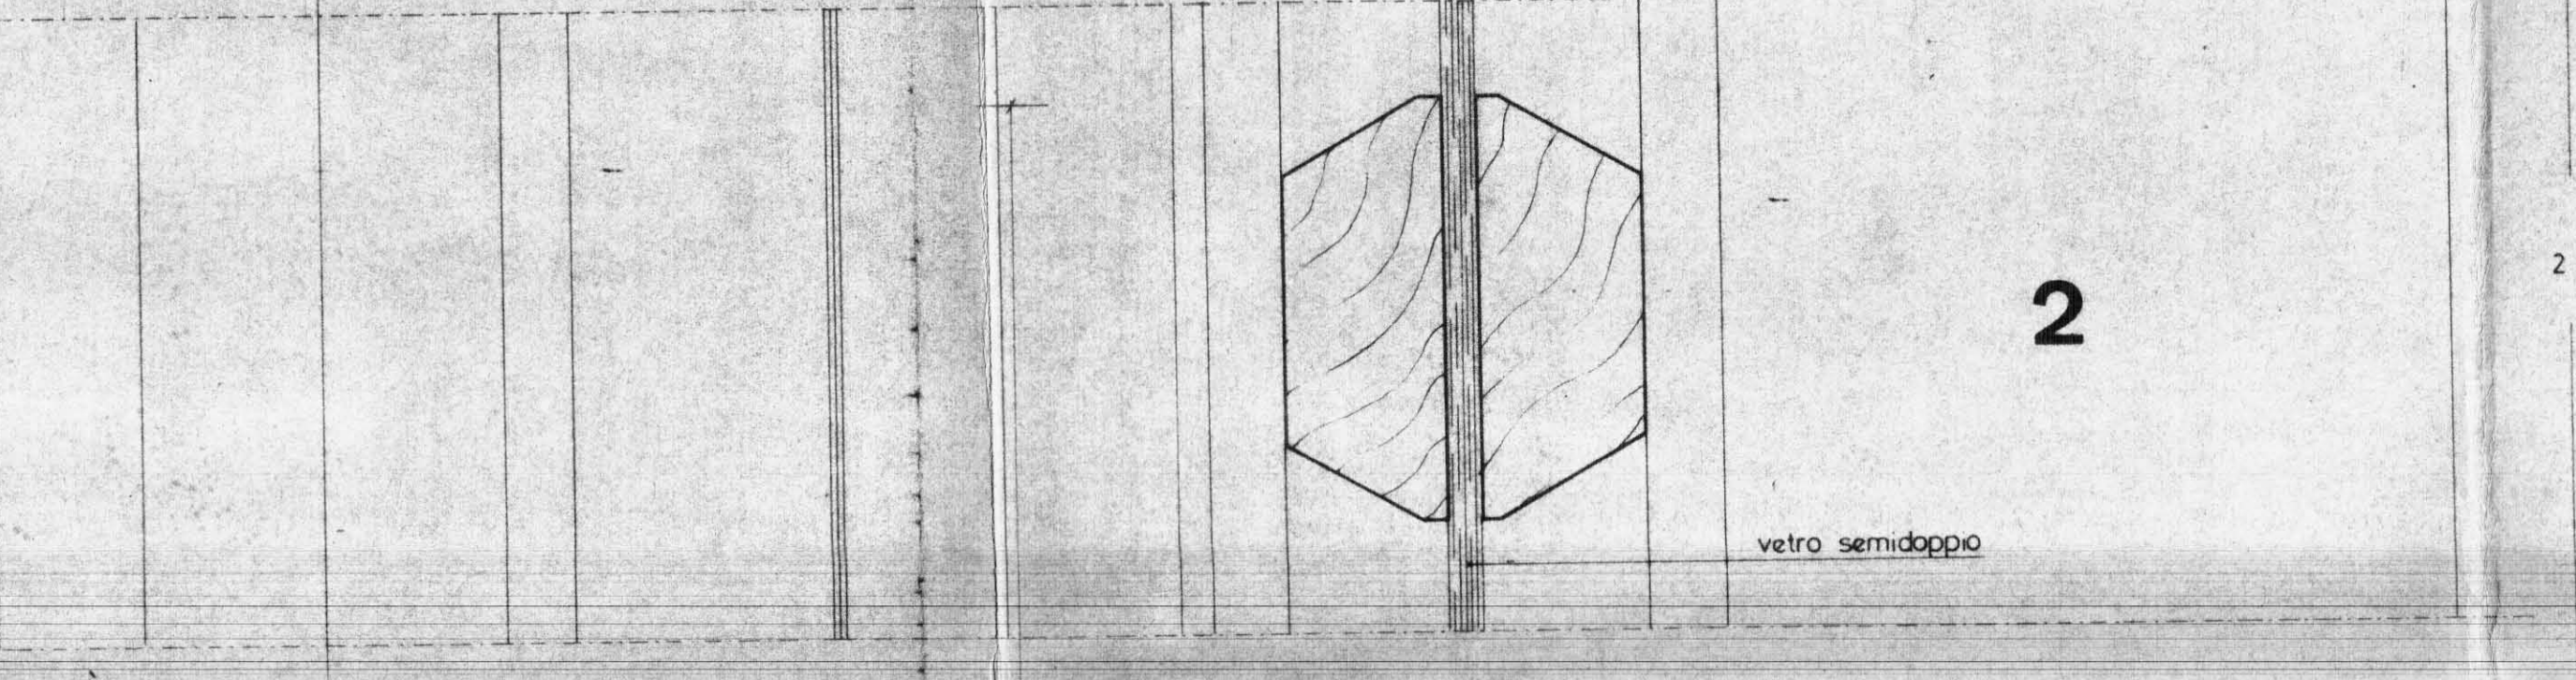


2

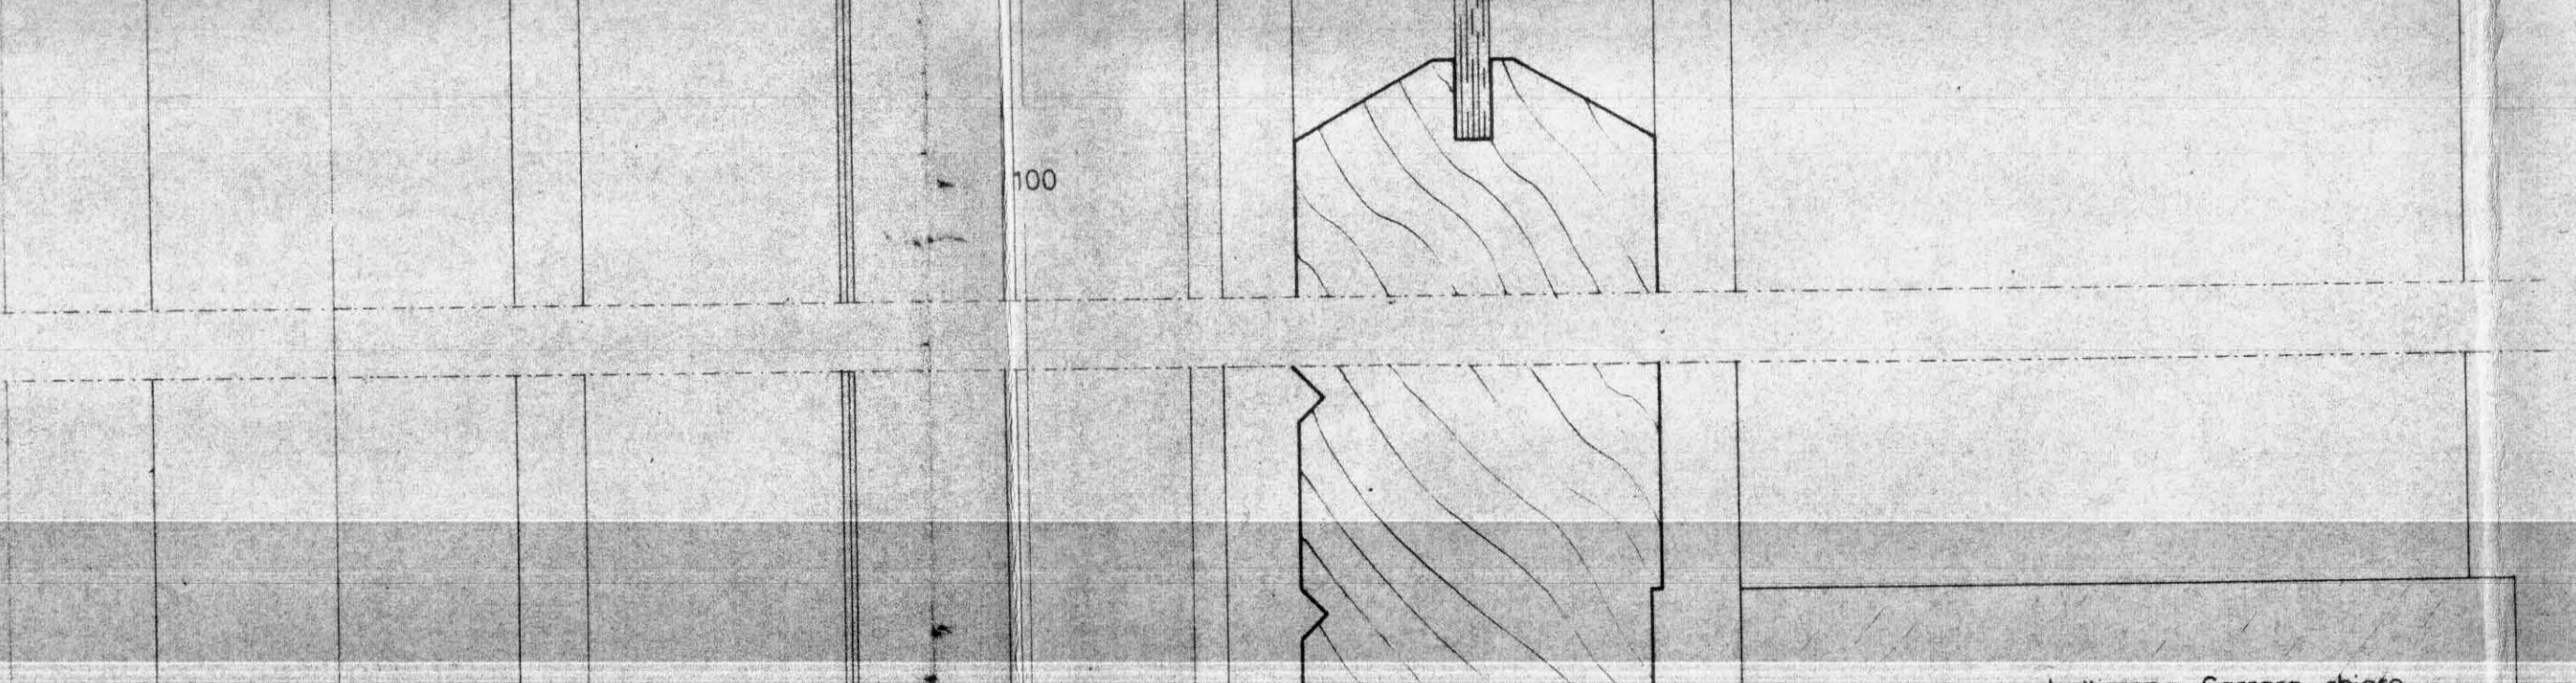


3

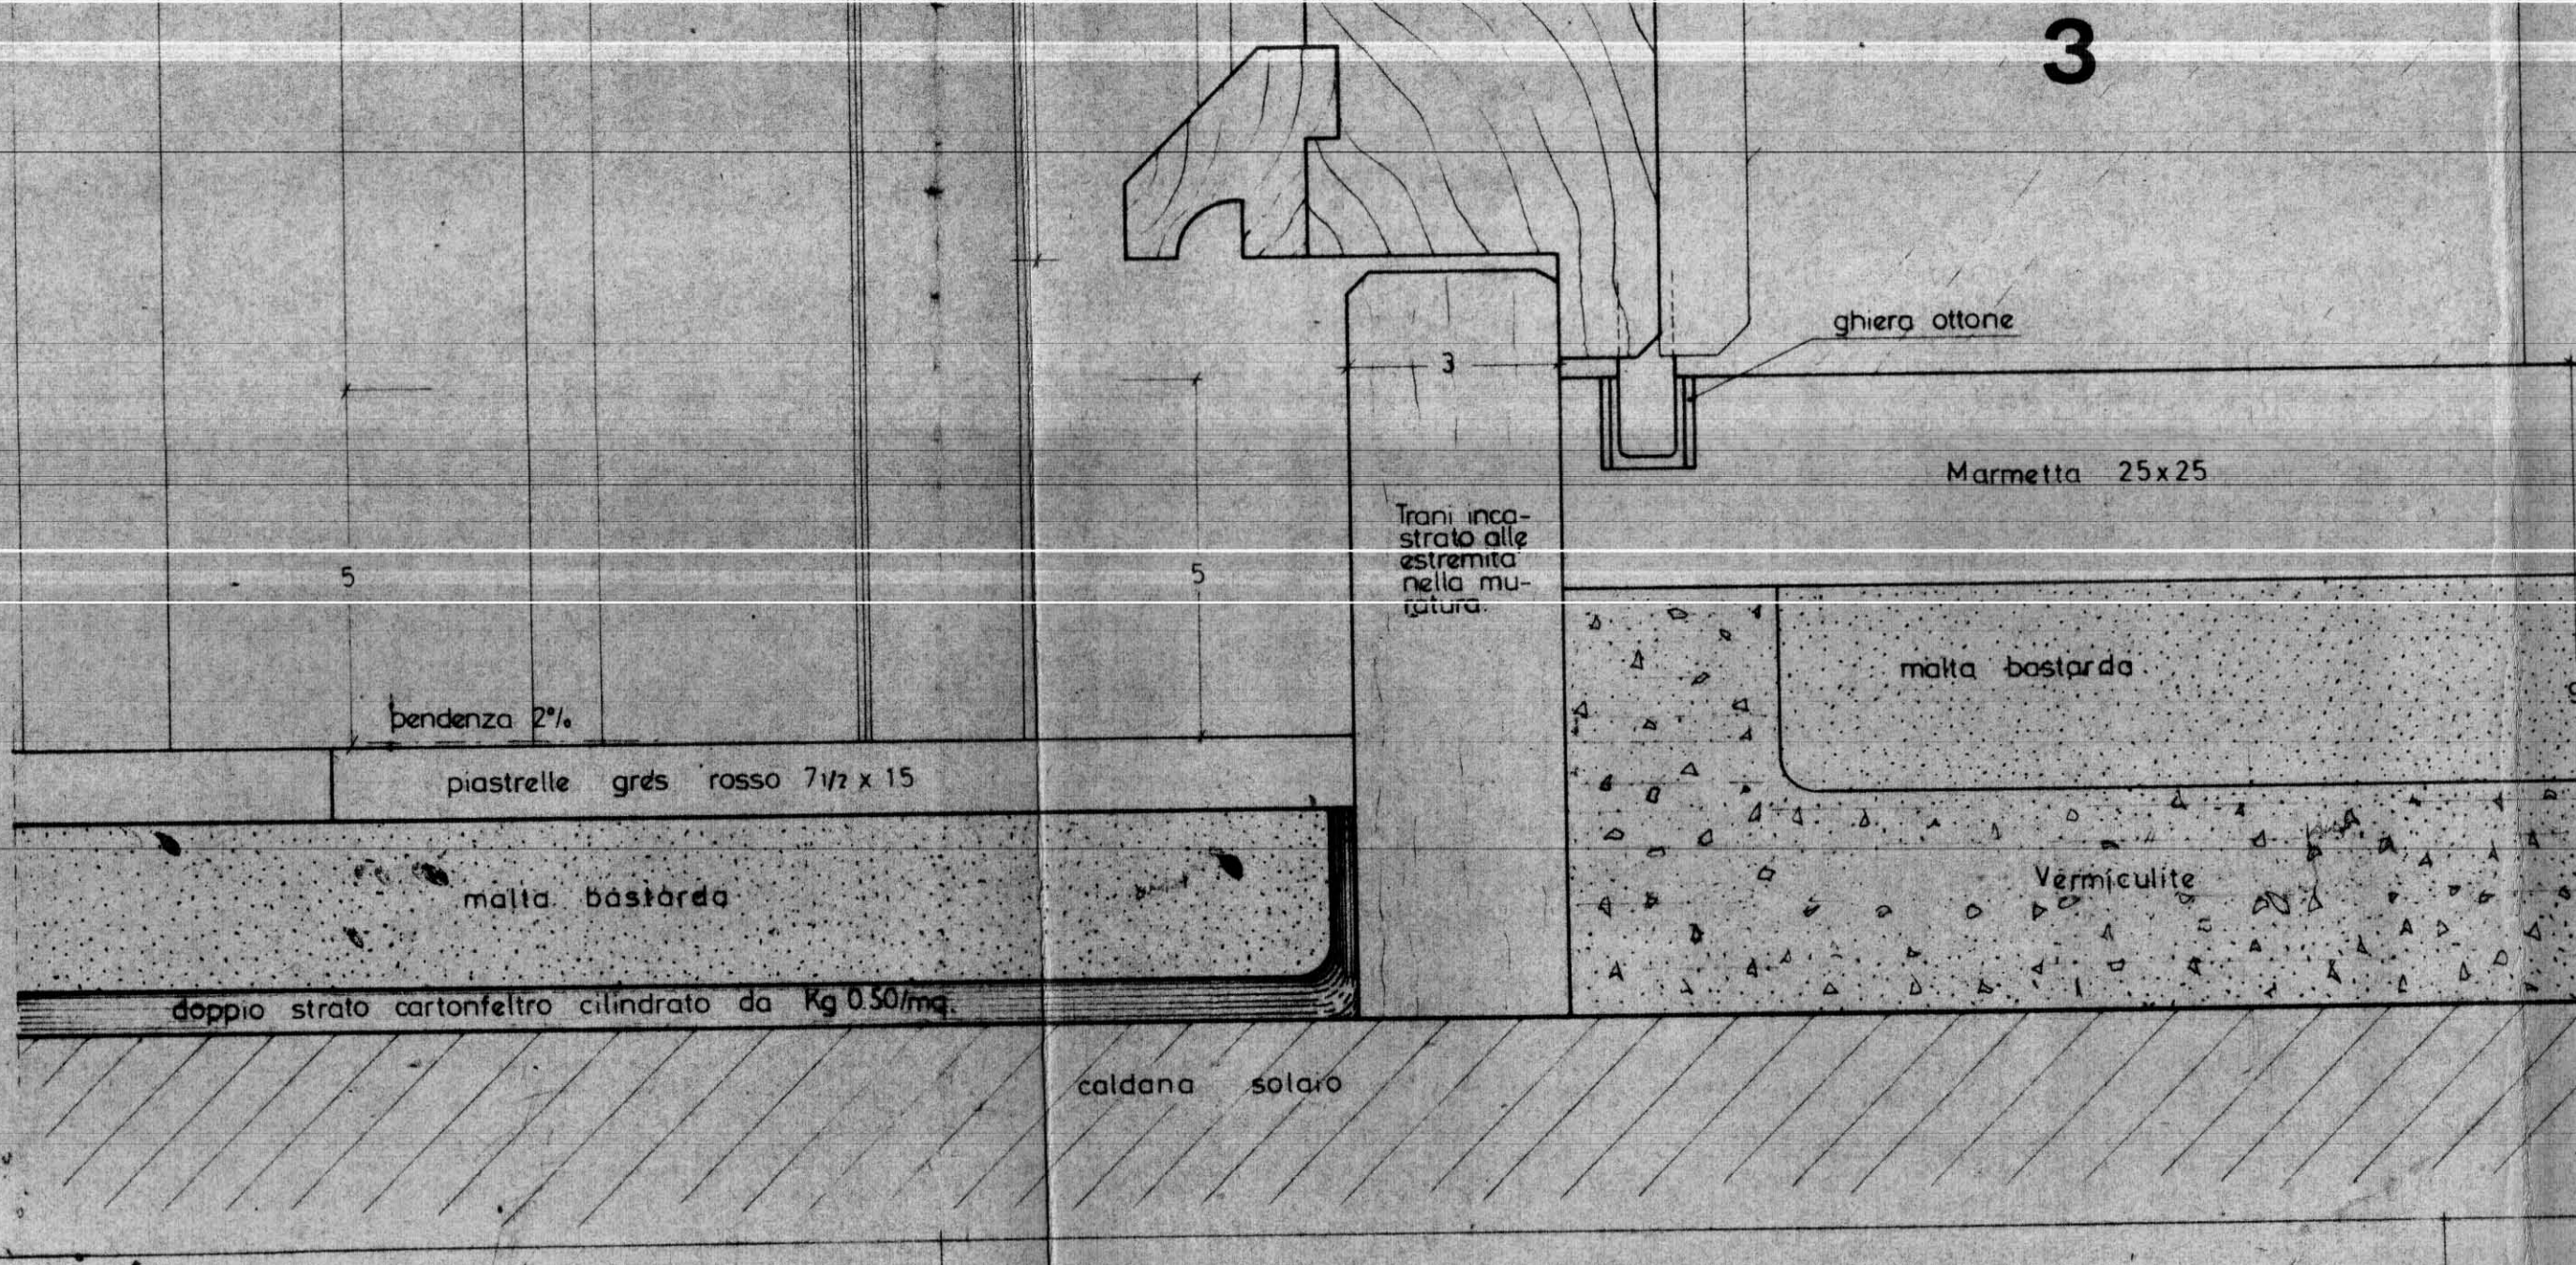


6

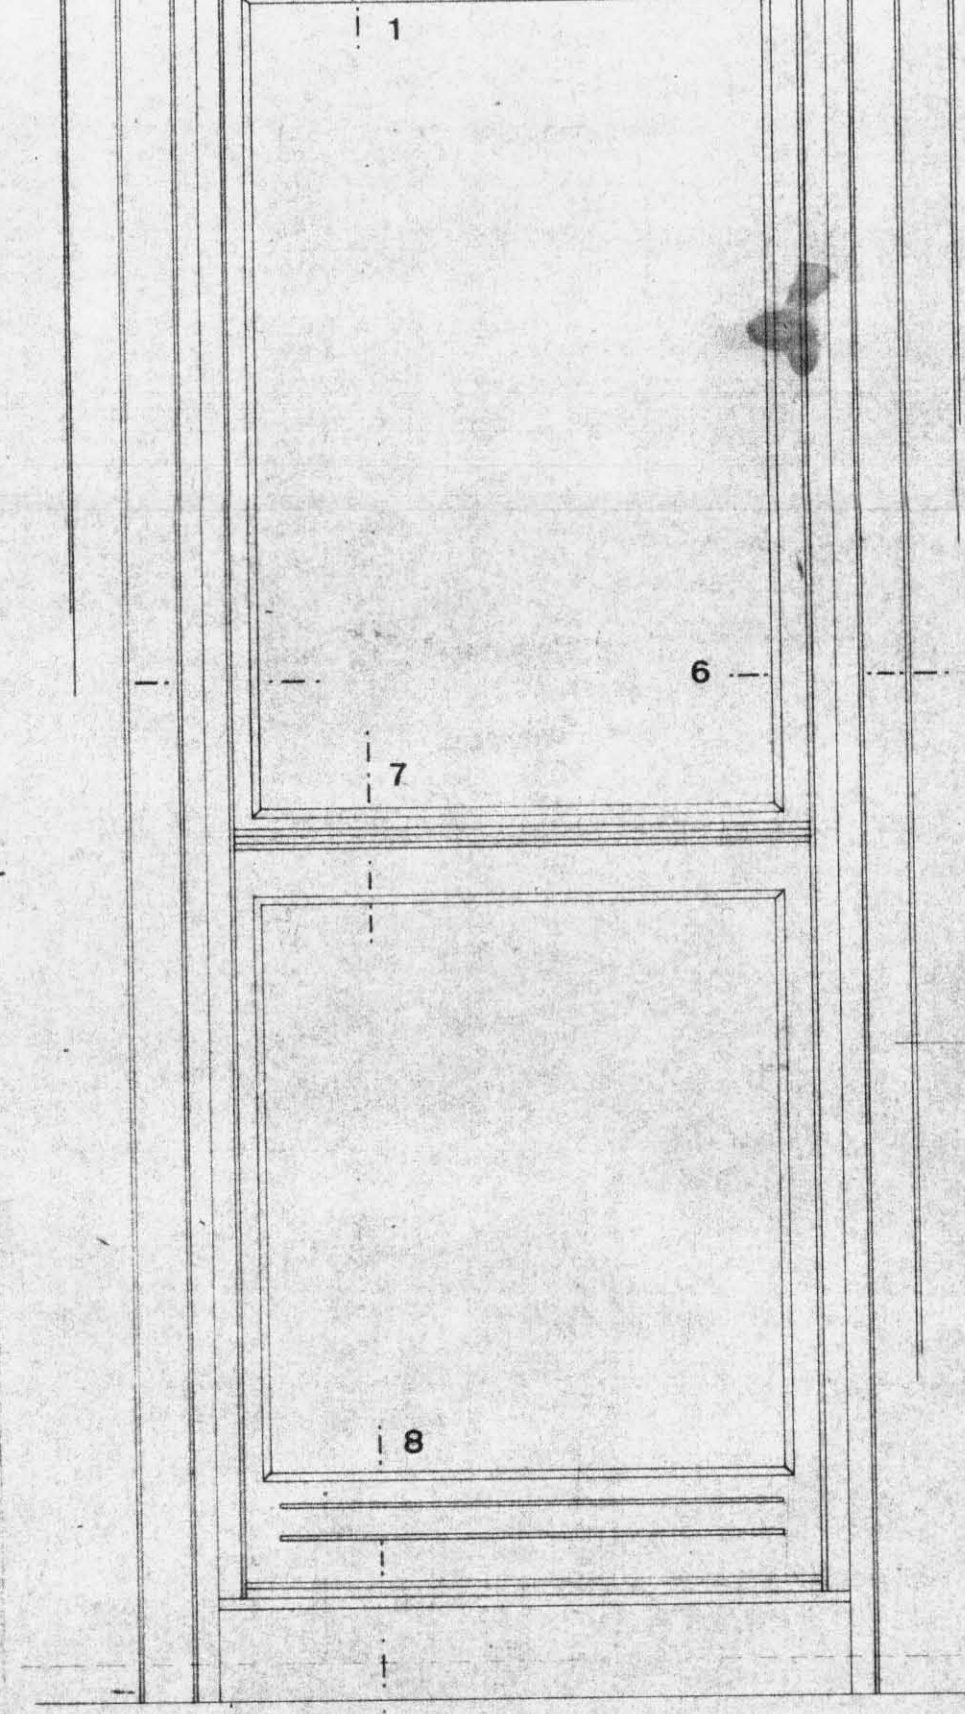


7

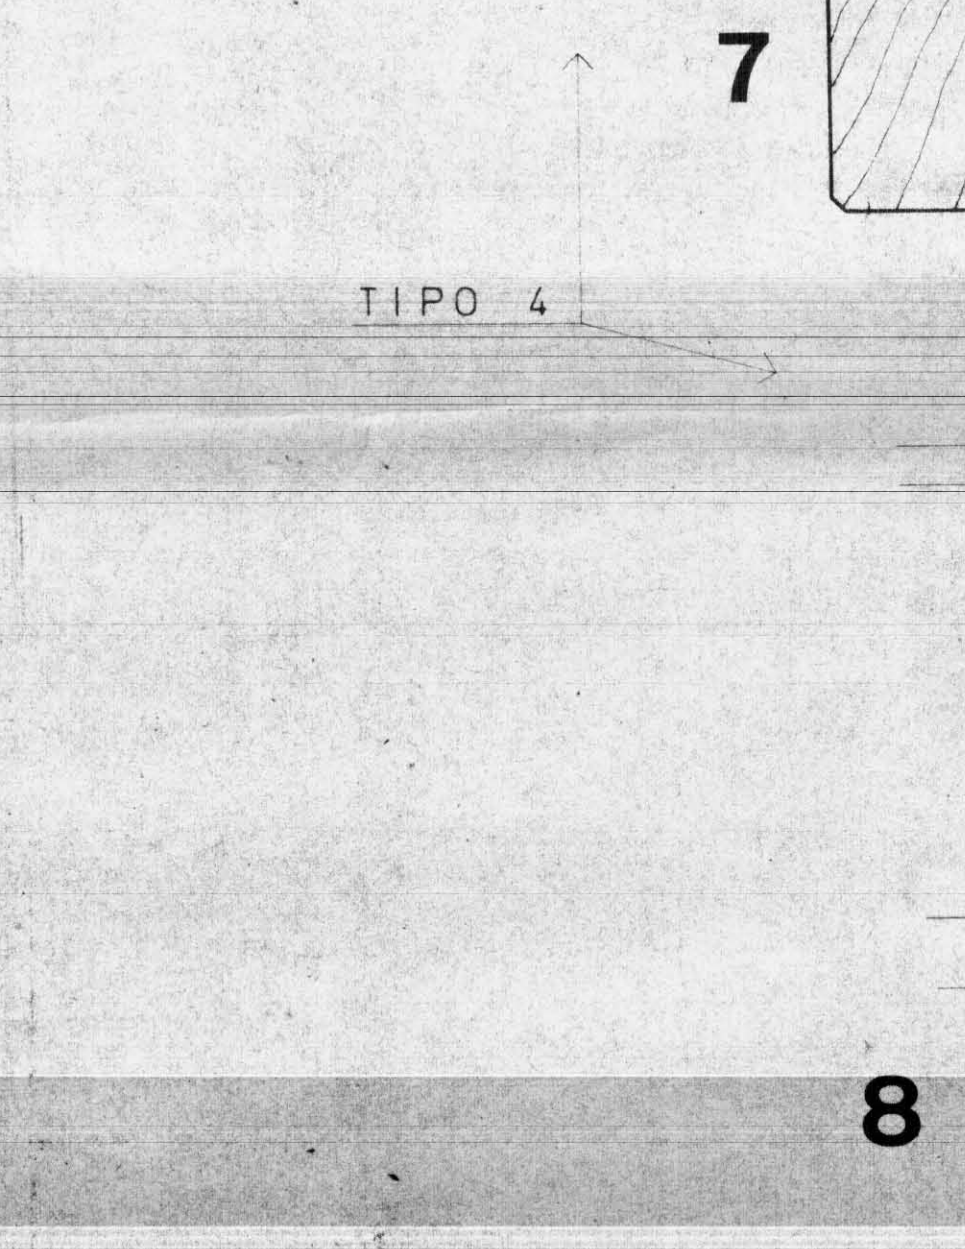


8

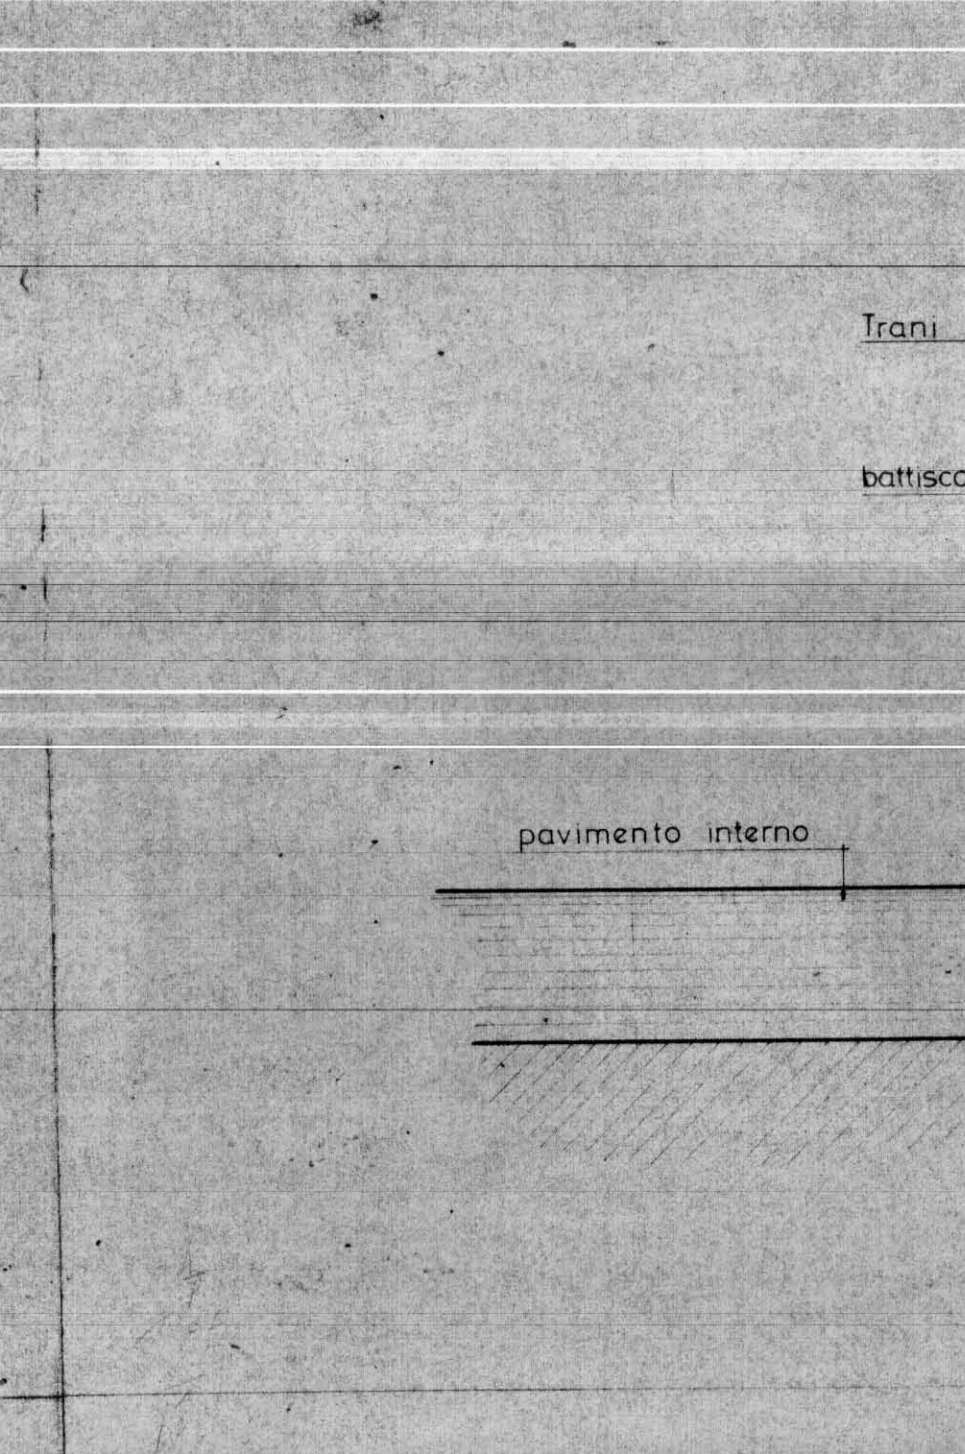


9

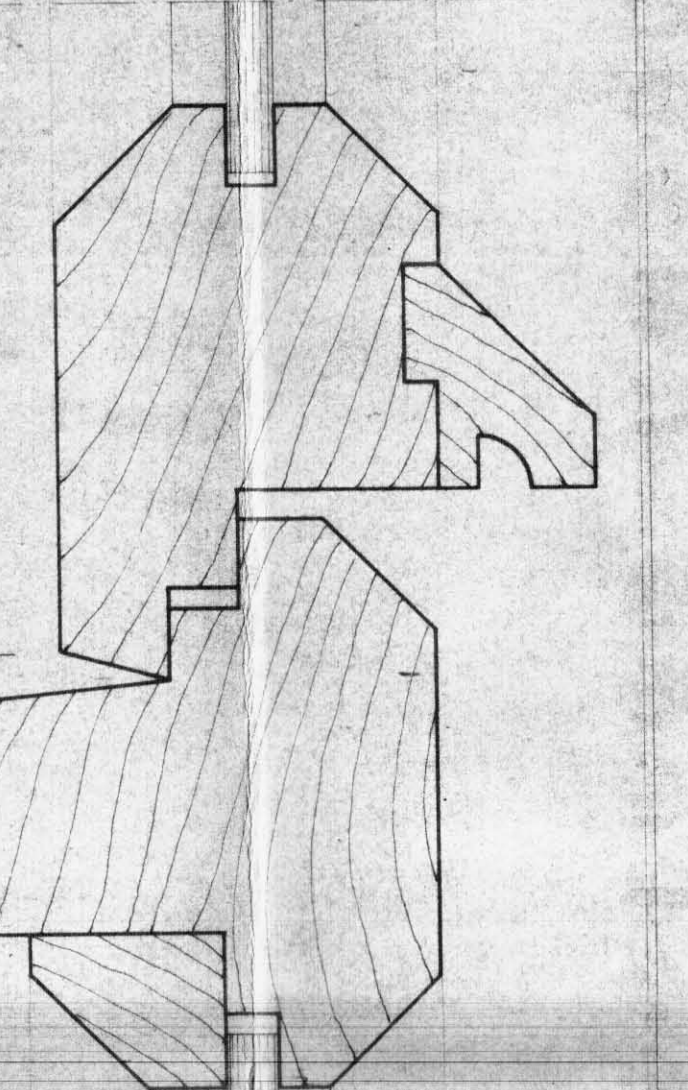


TIPO 4

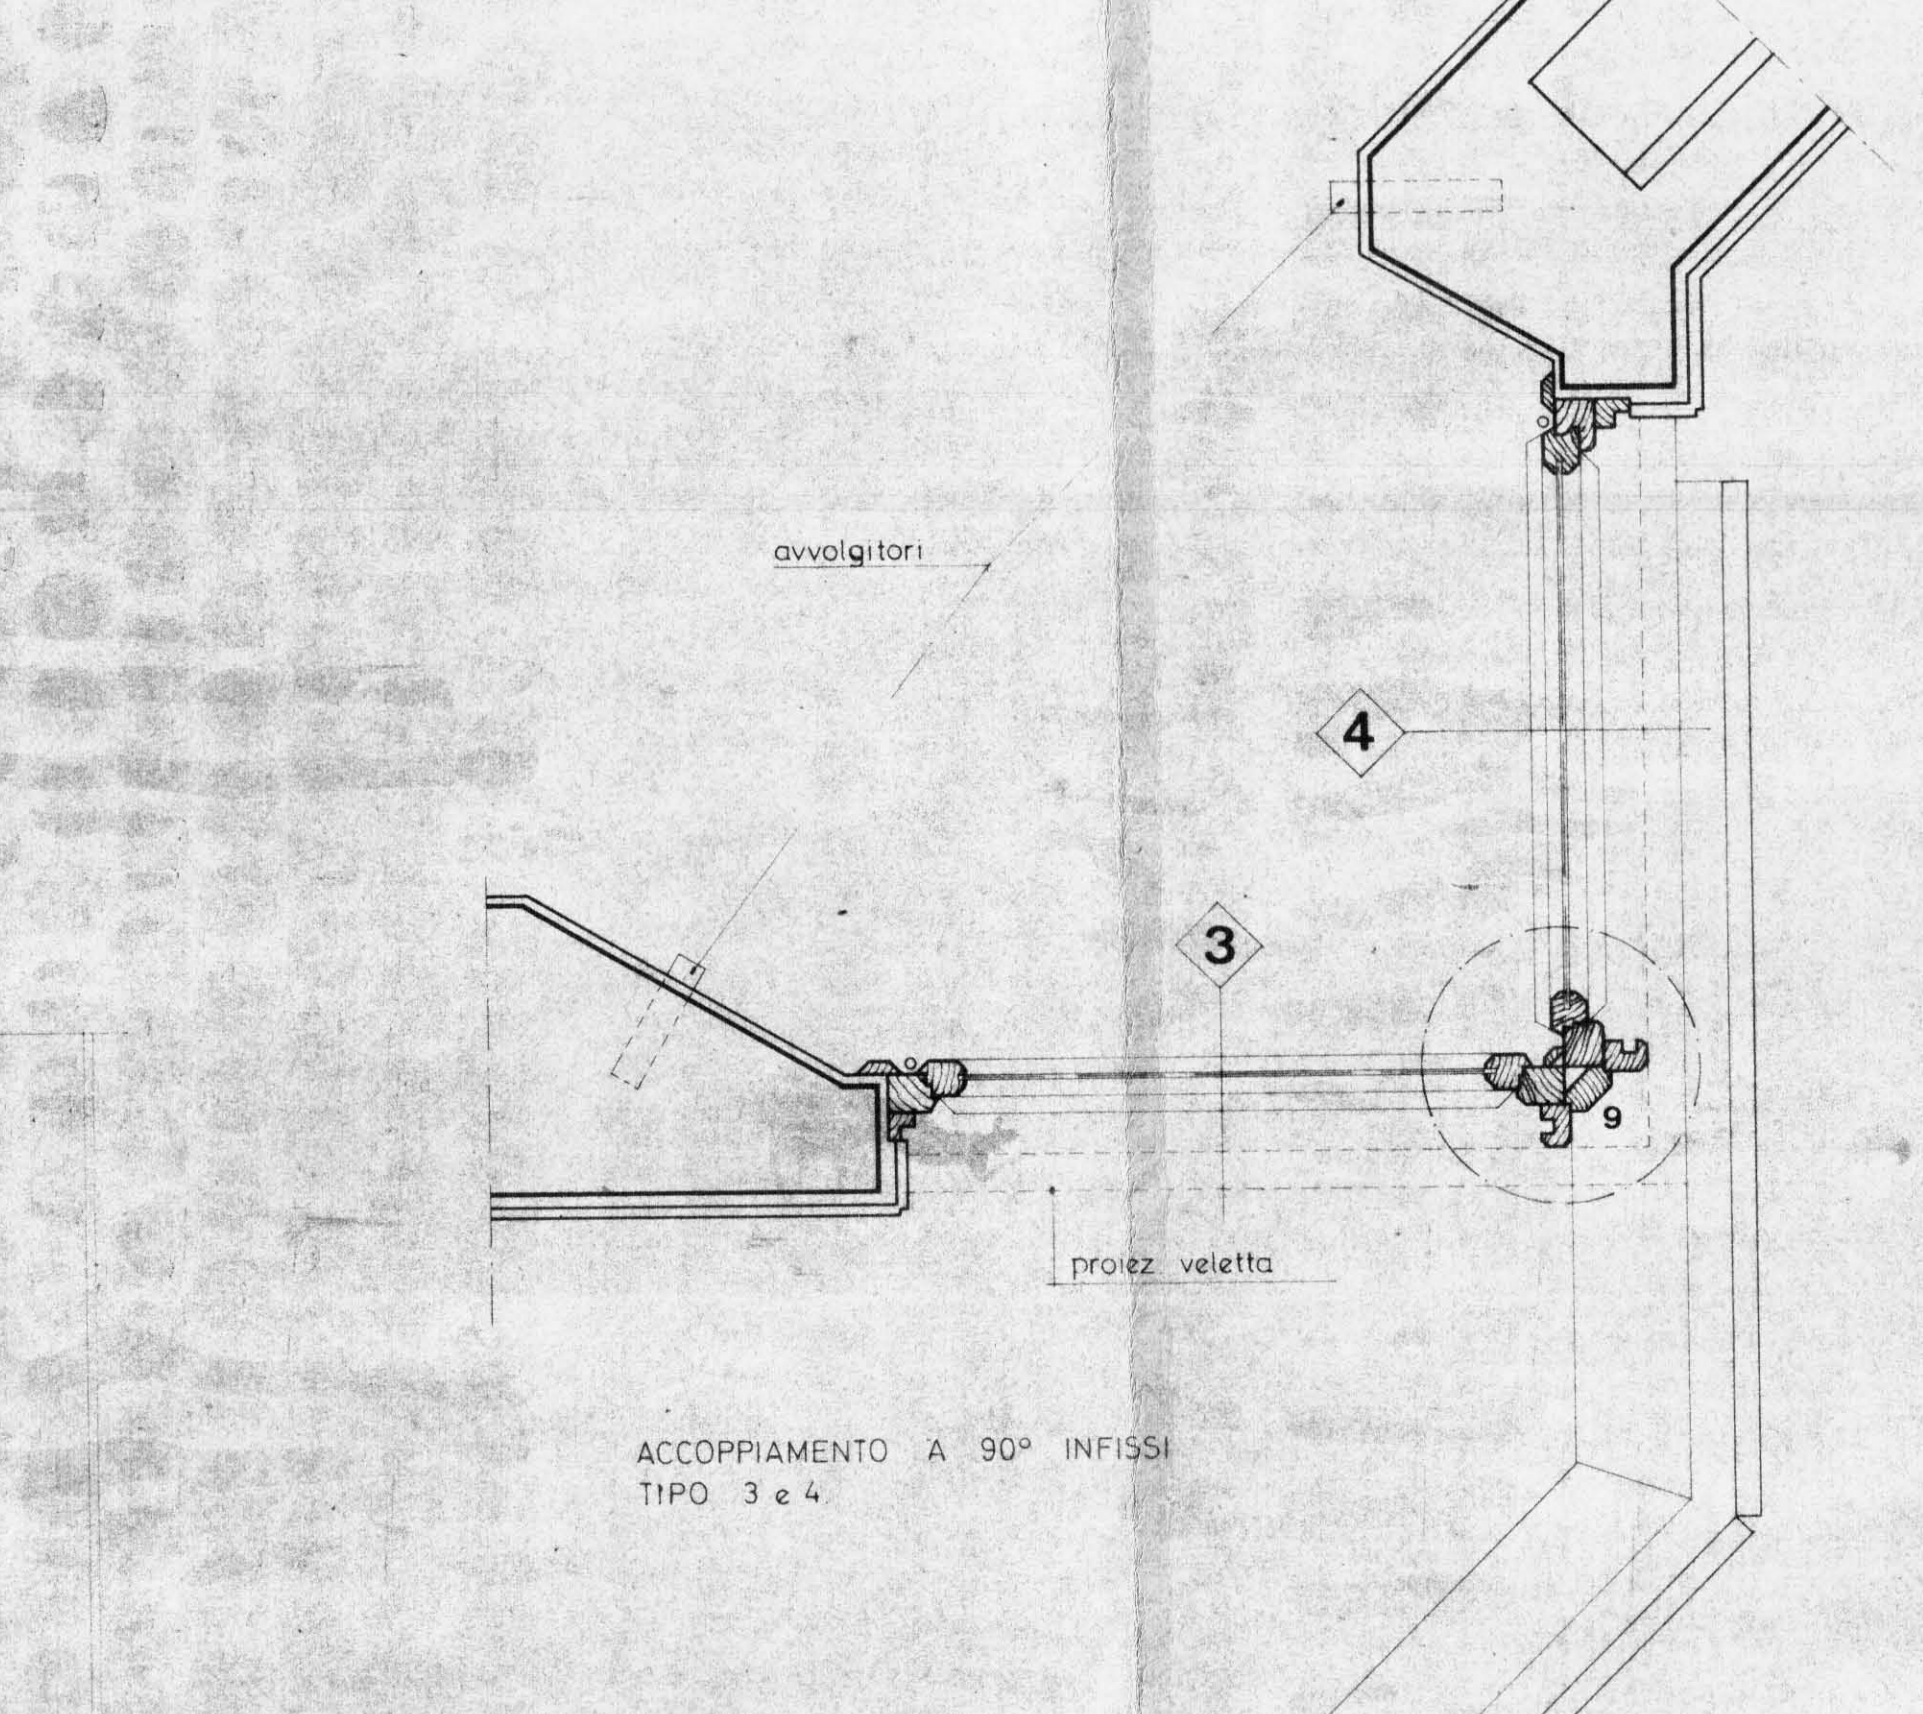

ACCOPIAMENTO A 90° INFISSI
TIPO 3 e 4

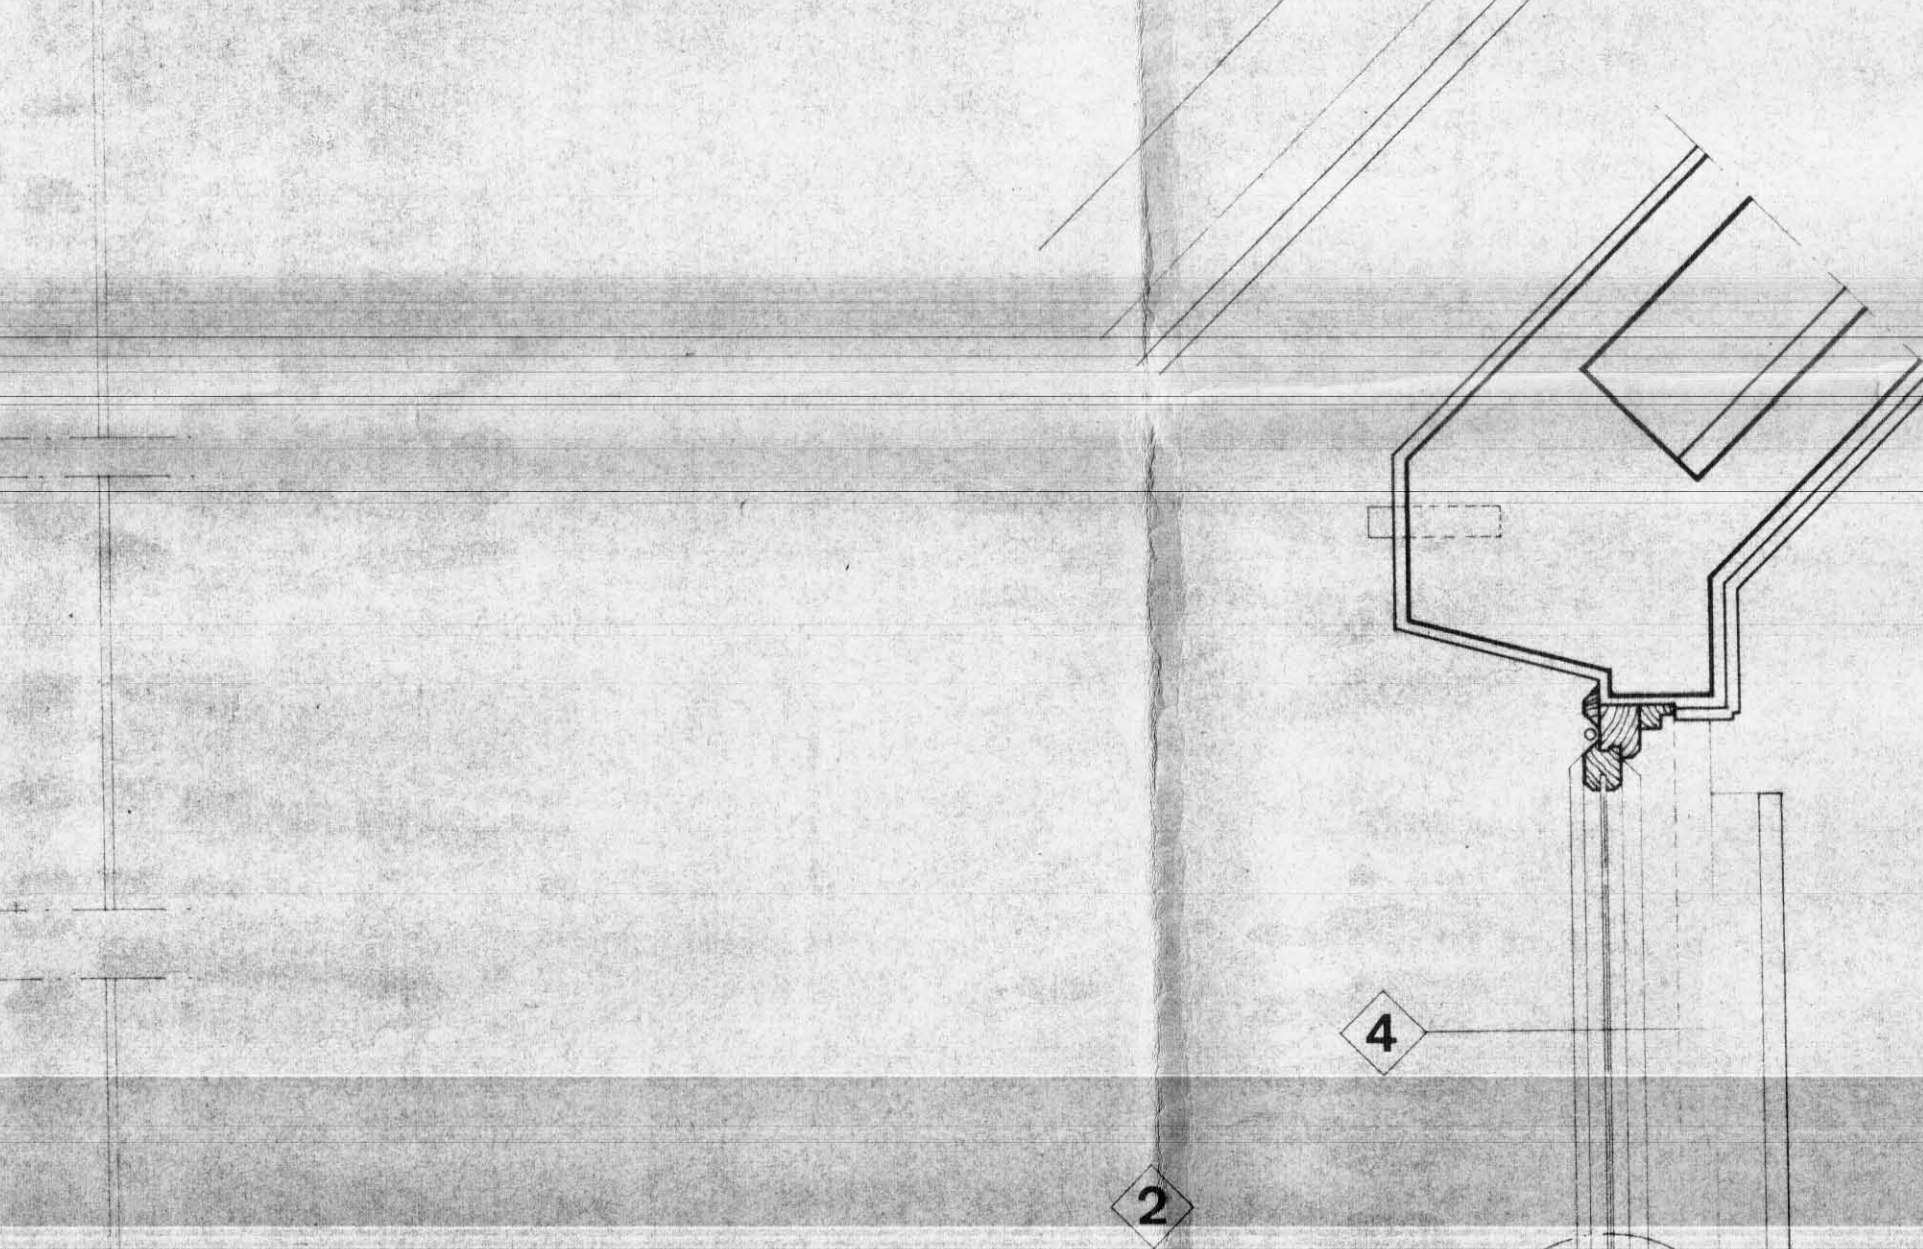

ACCOPIAMENTO A 90° INFISSI
TIPO 2 e 4

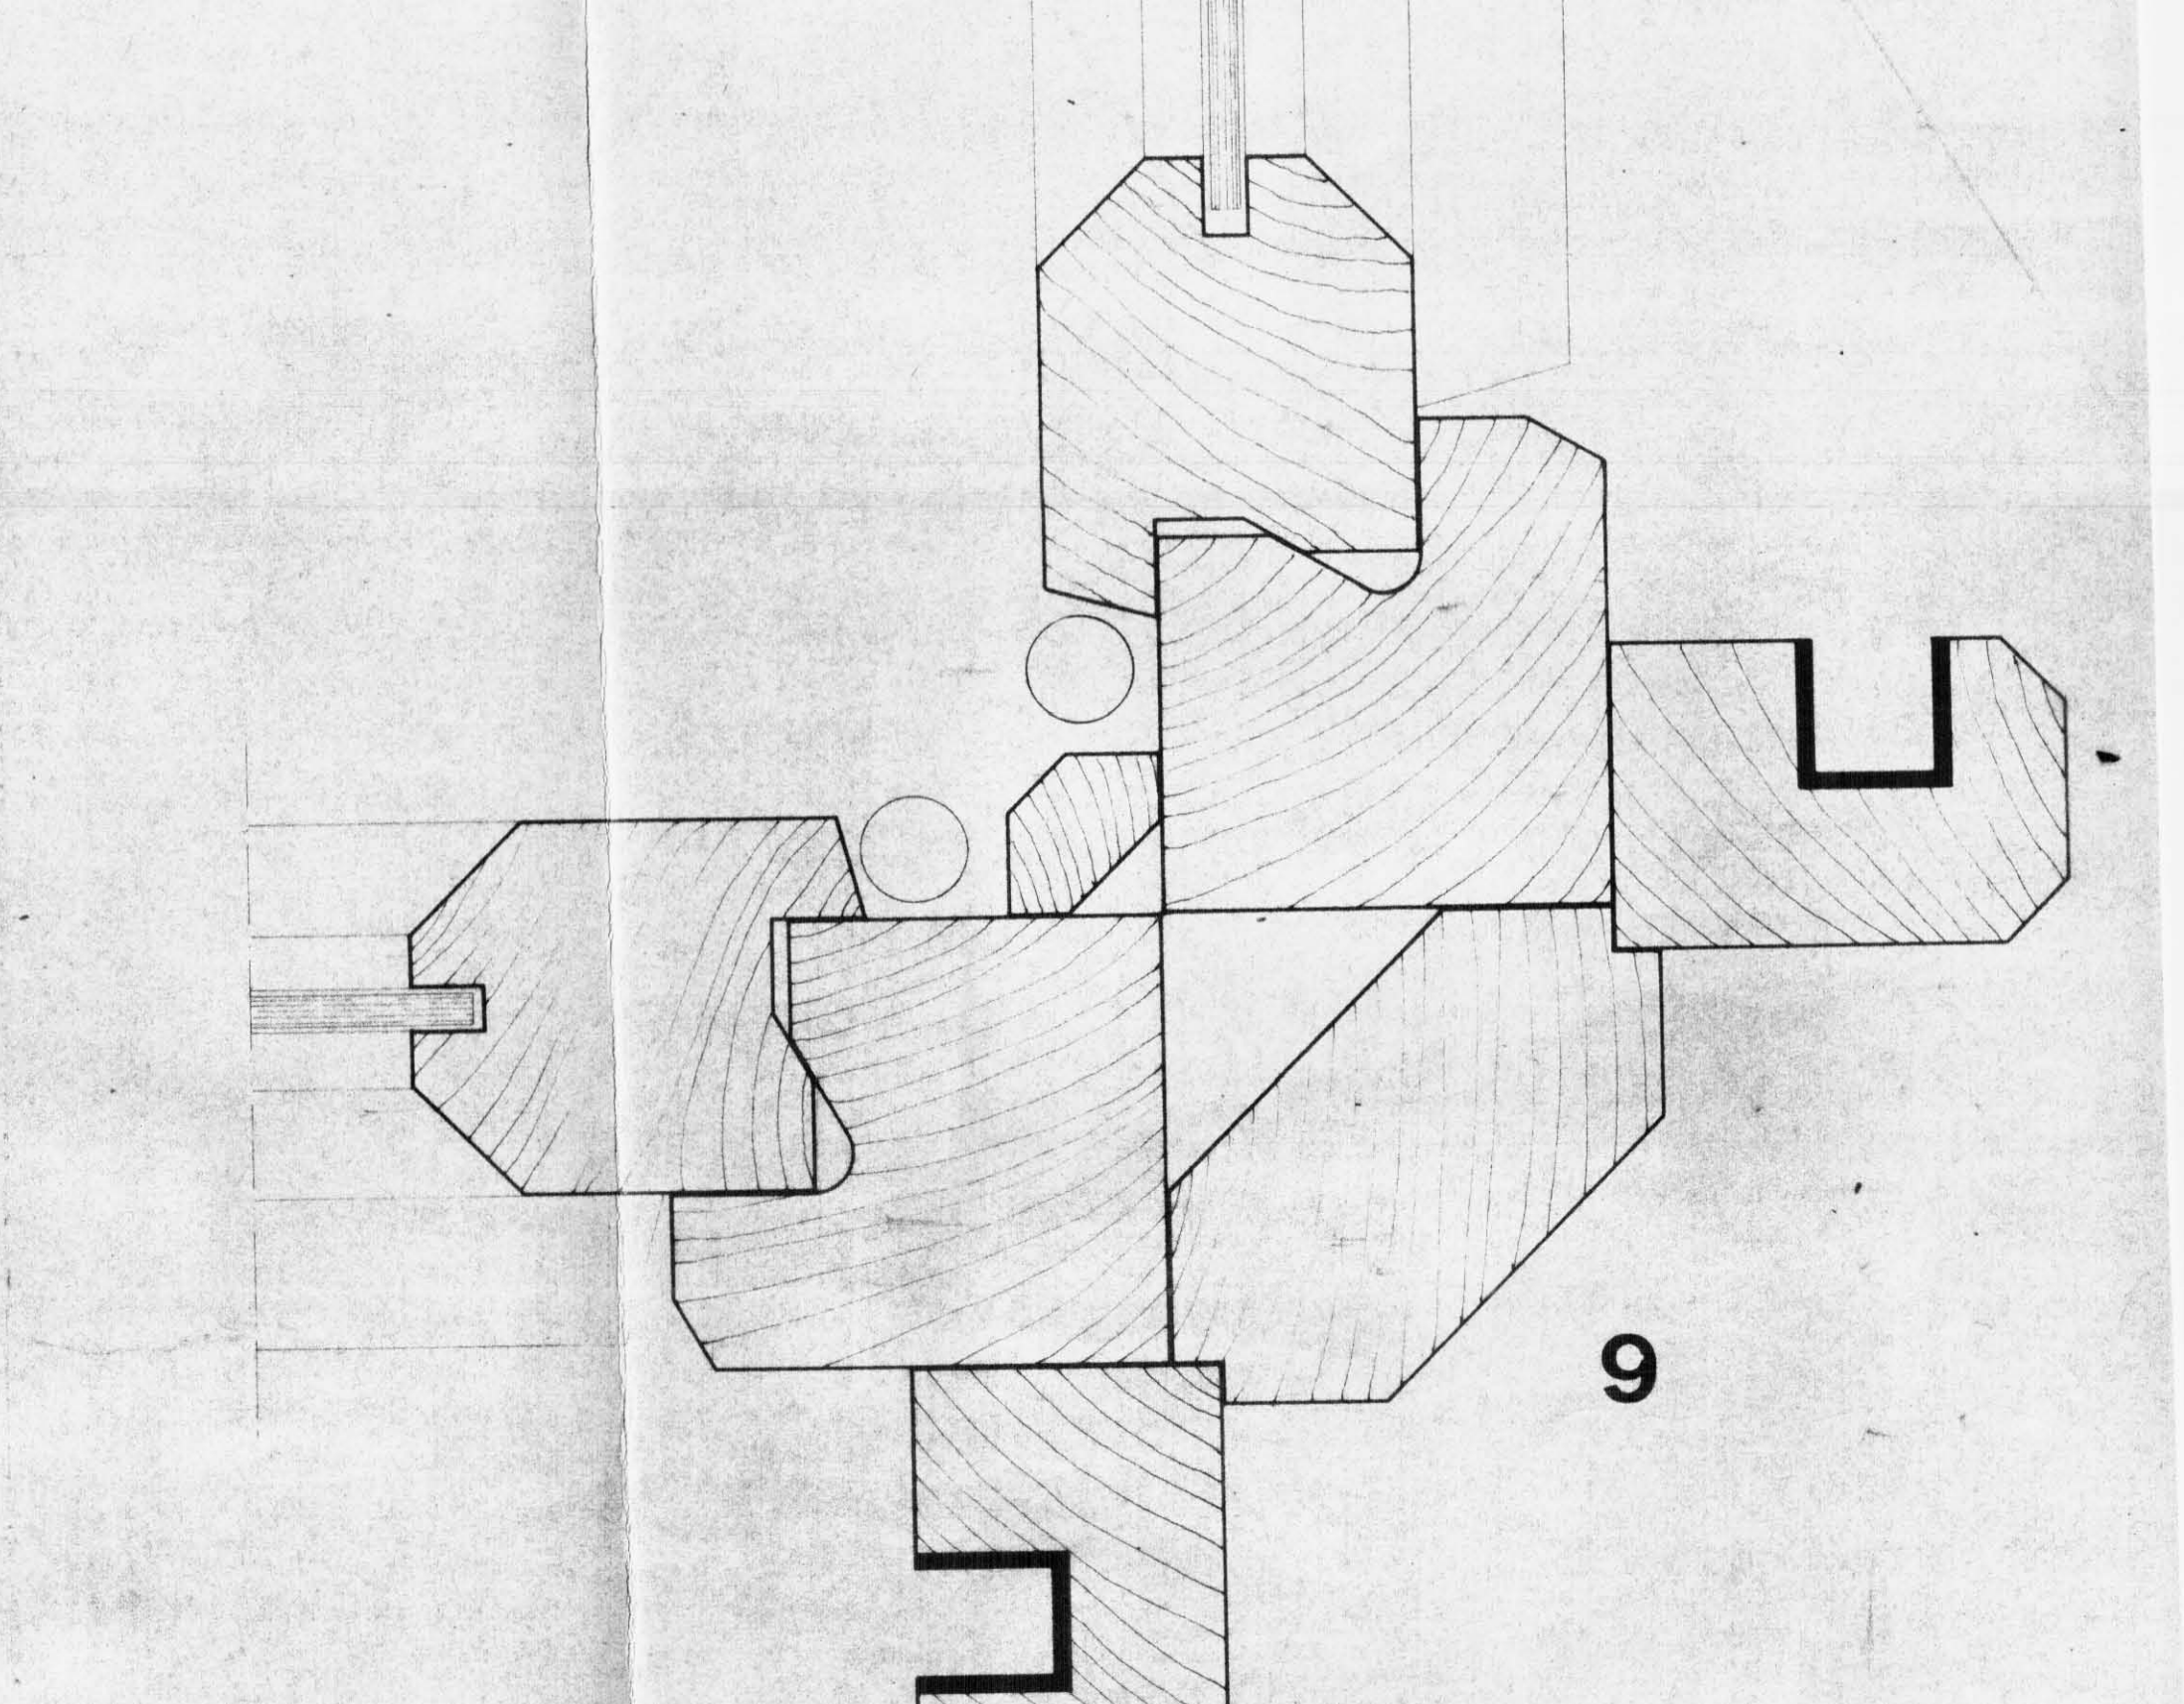

SEZIONE TRASVERSALE, DAVANZALE FINESTRA W.C.

GESTIONE CASE LAVORATORI		Intervento n.2567		stazione appaltante	
(Legge 14-2-95)				I. a. C. P.	
QUARTIERE "S. ELIA" BRINDISI				Data	
Edilizia sovvenzionata				aggiornam.	
EDIFICI TIPO 10-20-30-40B-50B				15a	
PARTICOLARI INFISSI ESTERNI				archivio	
SCALA 1:10				note	
Dir. Ing. LUIGI CERVELLERA	EDILIZIA				
Dir. Ing. UGO LONCE	EDILIZIA				
Dir. Ing. GUIDO ROMANAZZI	STRUTTURE				
Dir. Ing. FAUSTO FALIVA	IMPIANTI				
Dir. Ing. MARIO ZENOBI	PROGRAMMAZIONE				
I. a. C. P.	DIREZIONE LAVORI				