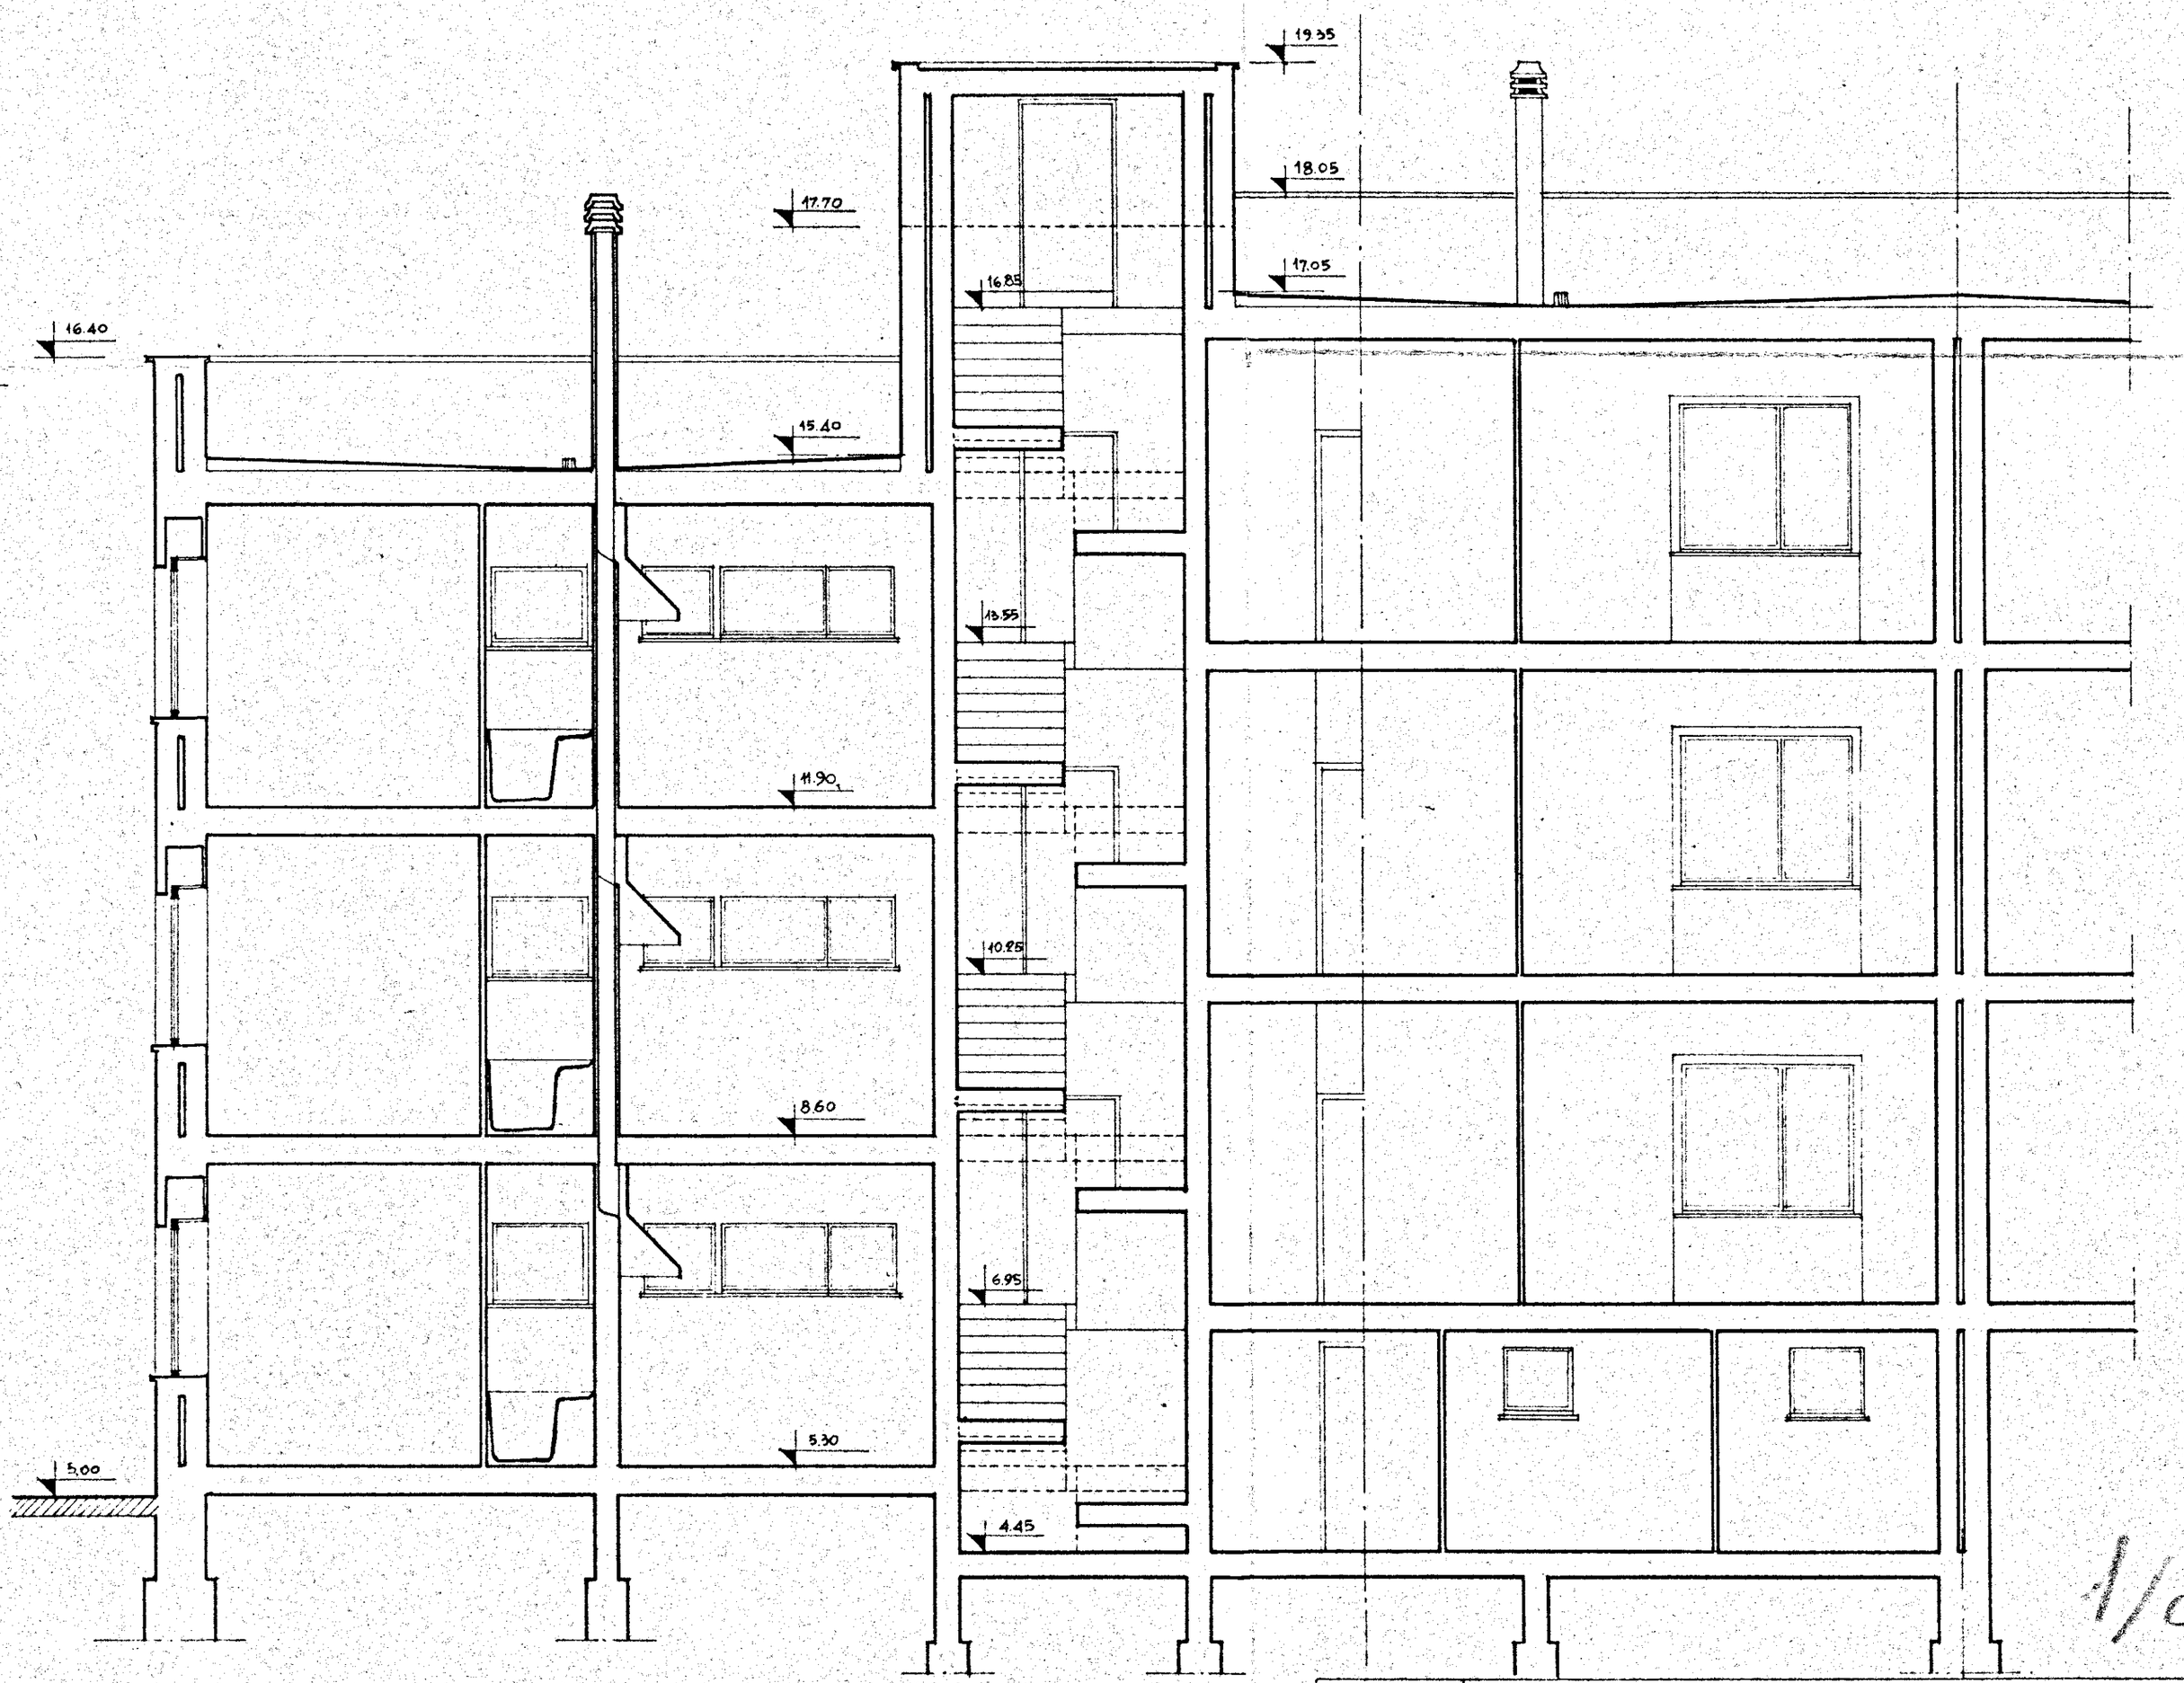

1/c

GESTIONE INA CASA 2° SETTENNIO	GRUPPO ARCH. SPACCARELLI - A. BACCIN - BRUNO - DONI - C. BACCIN	
case in CEGLIE - MESSAPICO	nucleo 1 edificio A n. 1. 2	DIS. N° 6671 TAV. 6ª SERIE 241
STAZIONE APP. I.A.C.P. BRINDISI	SEZIONE A.B RAPP. 1:50	ROMA 27 GIUGNO 1959

IL CAPO GRUPPO