




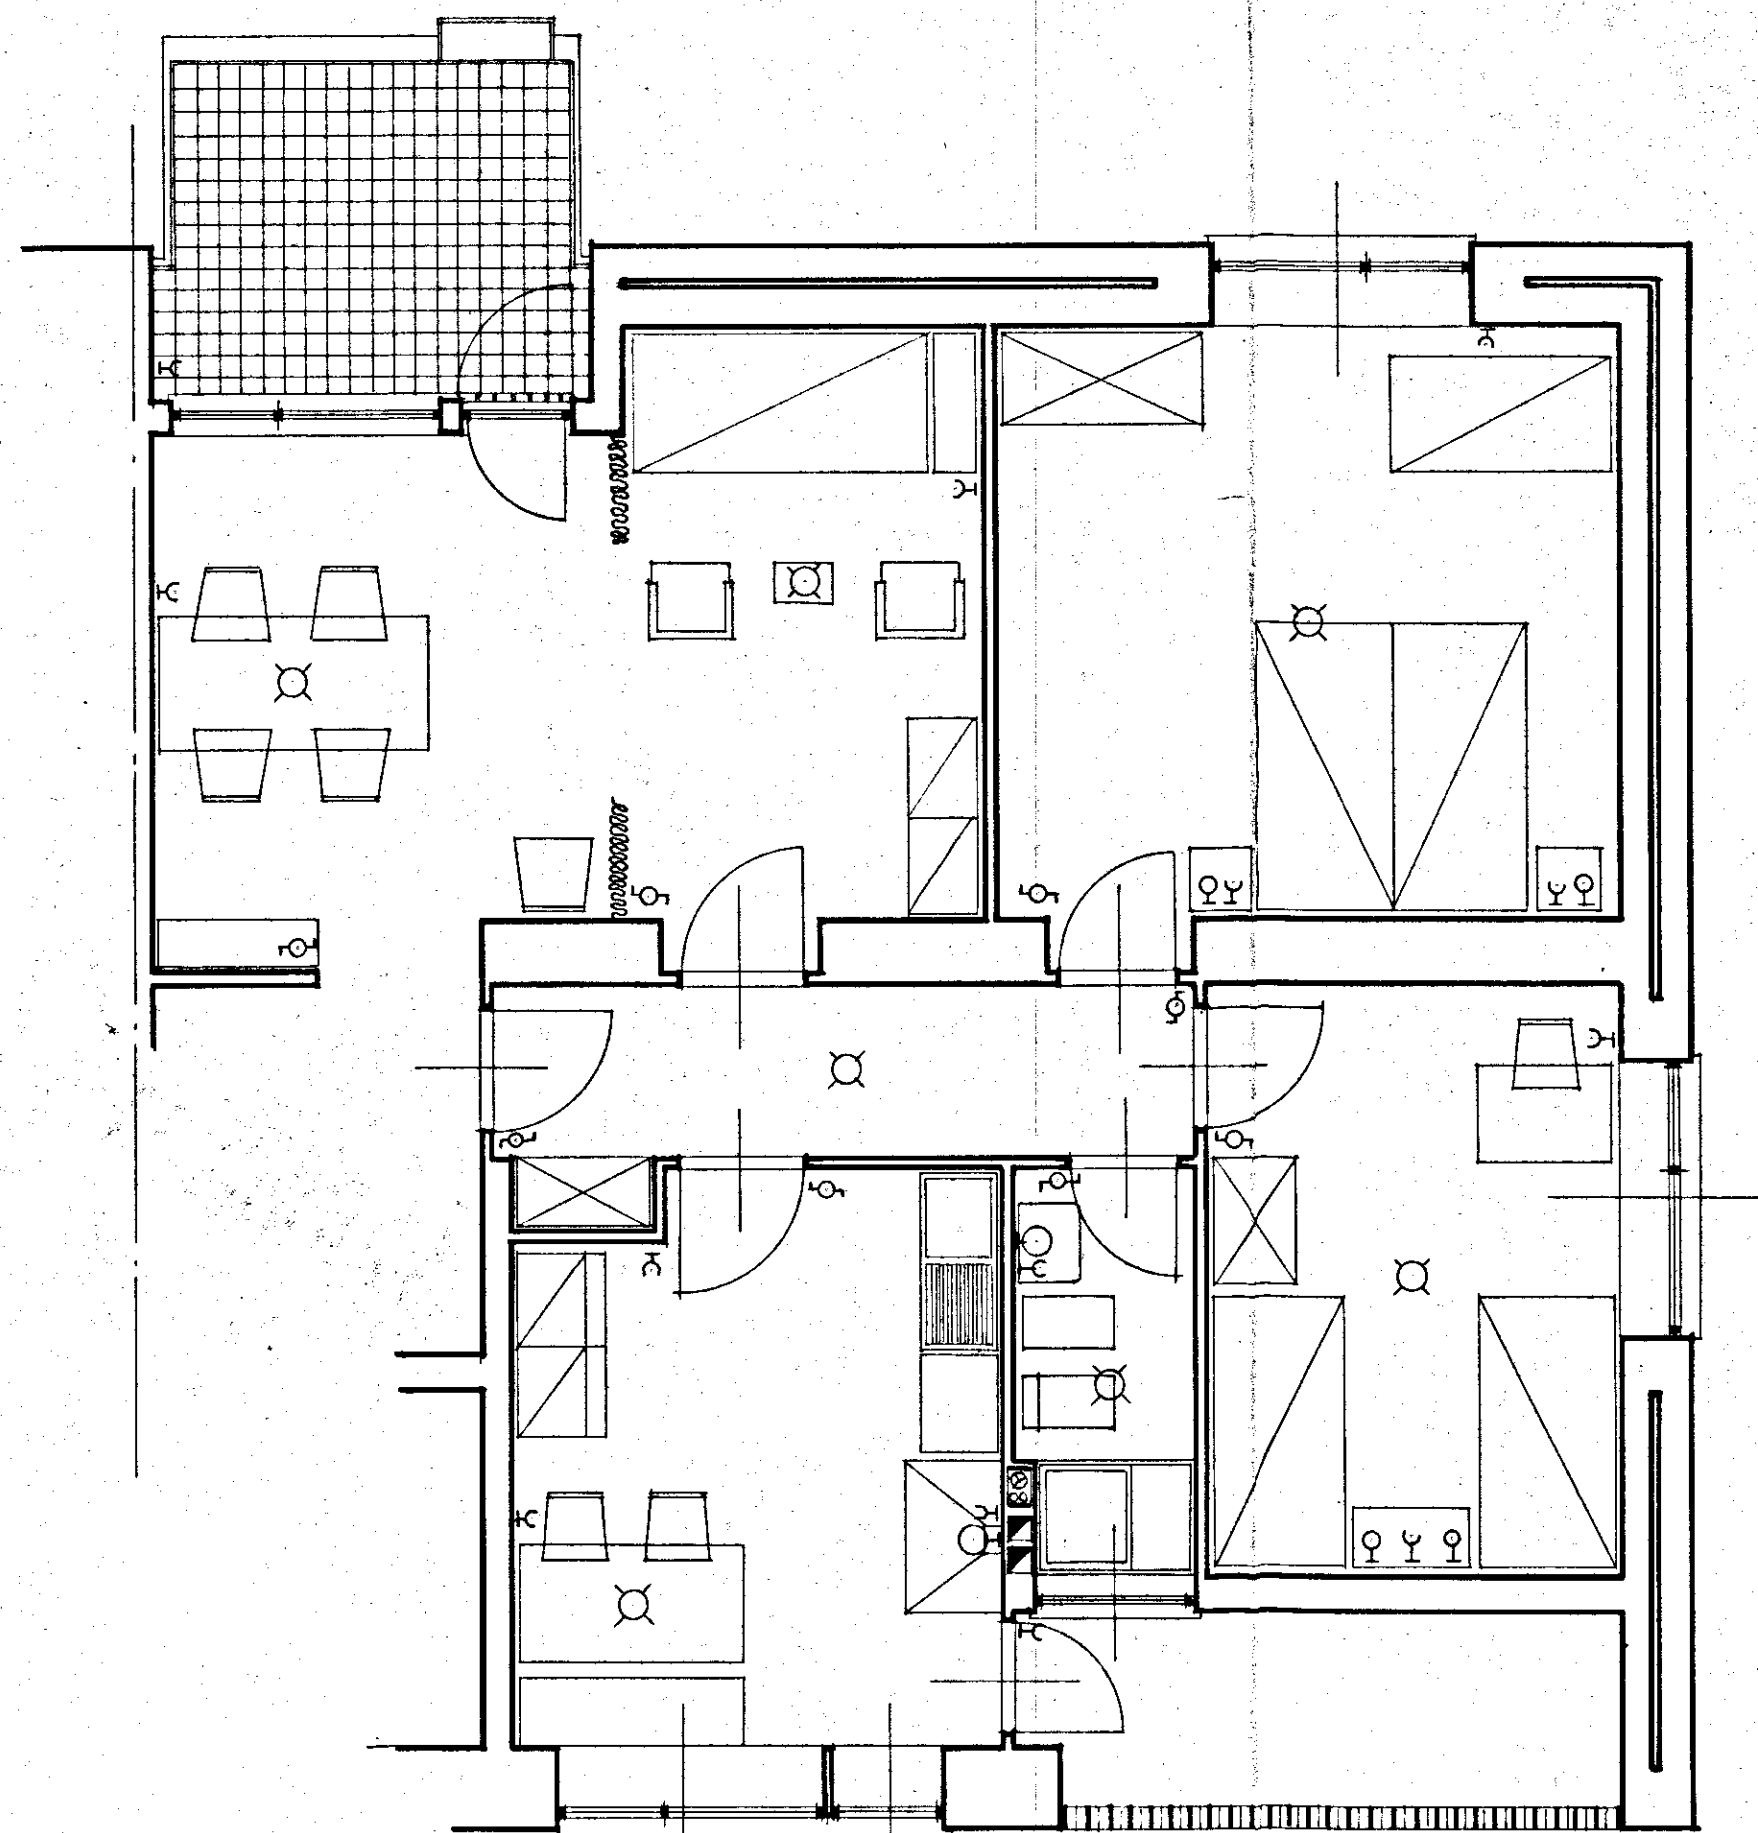

TIPO 5 VANI

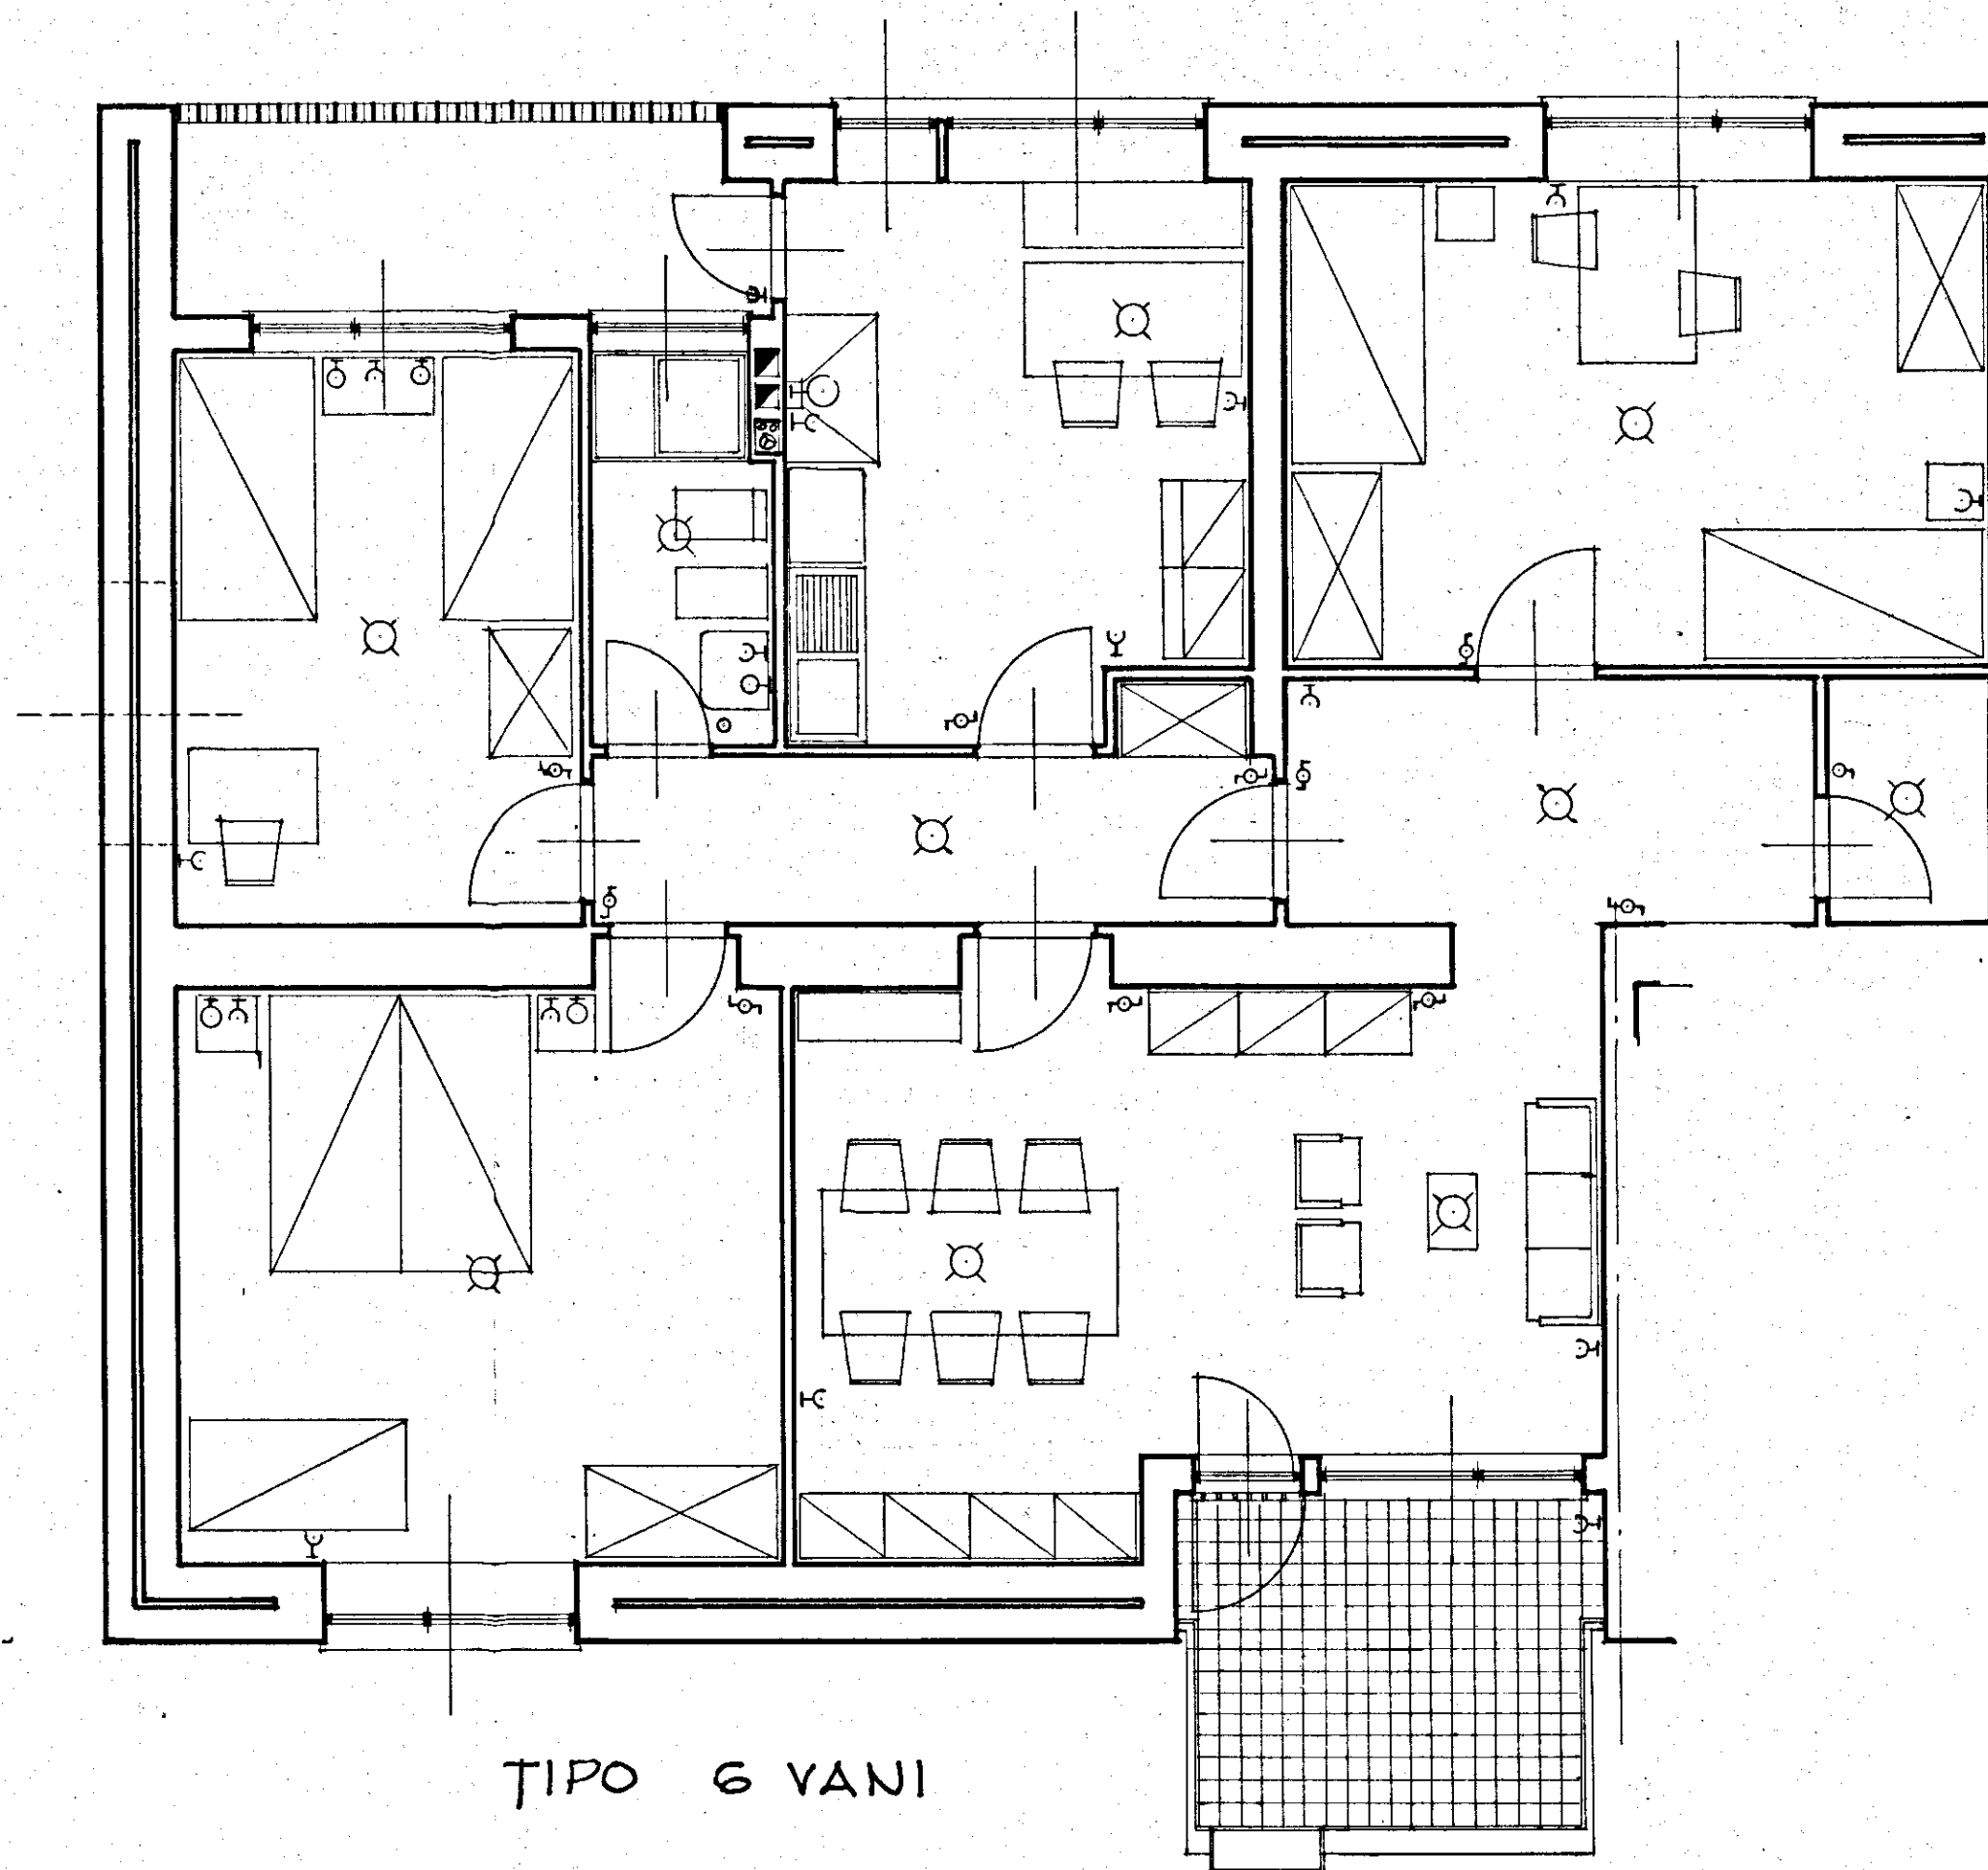

TIPO 6 VANI

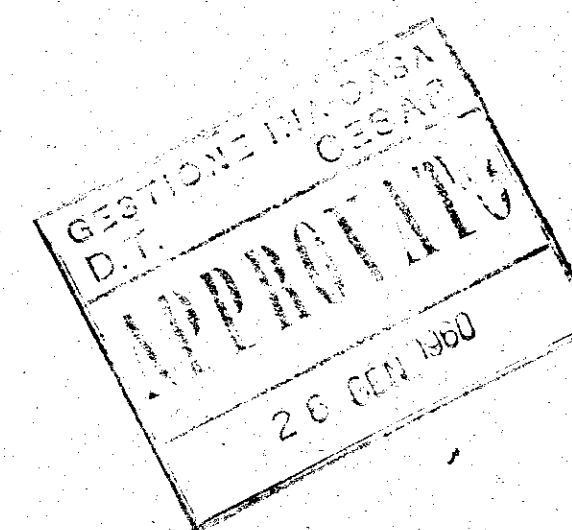

GESTIONE INA CASA 2° SETTENNIO	GRUPPO ARCH. SPACCARELLI, A. BACCIN - BRUNO - DONI, C. BACCIN	DIS. N° 679A
case in MESAGNE	ed. A.B.C.D.E.F. n. 1.....29	TAV. 27 SERIE 243
STAZIONE APP. I.A.C.P. BRINDISI	PIANTE TIPO ARREDAMENTO E IMPIANTO RAPP. 1:50	ROMA 10 AGOSTO 1959