




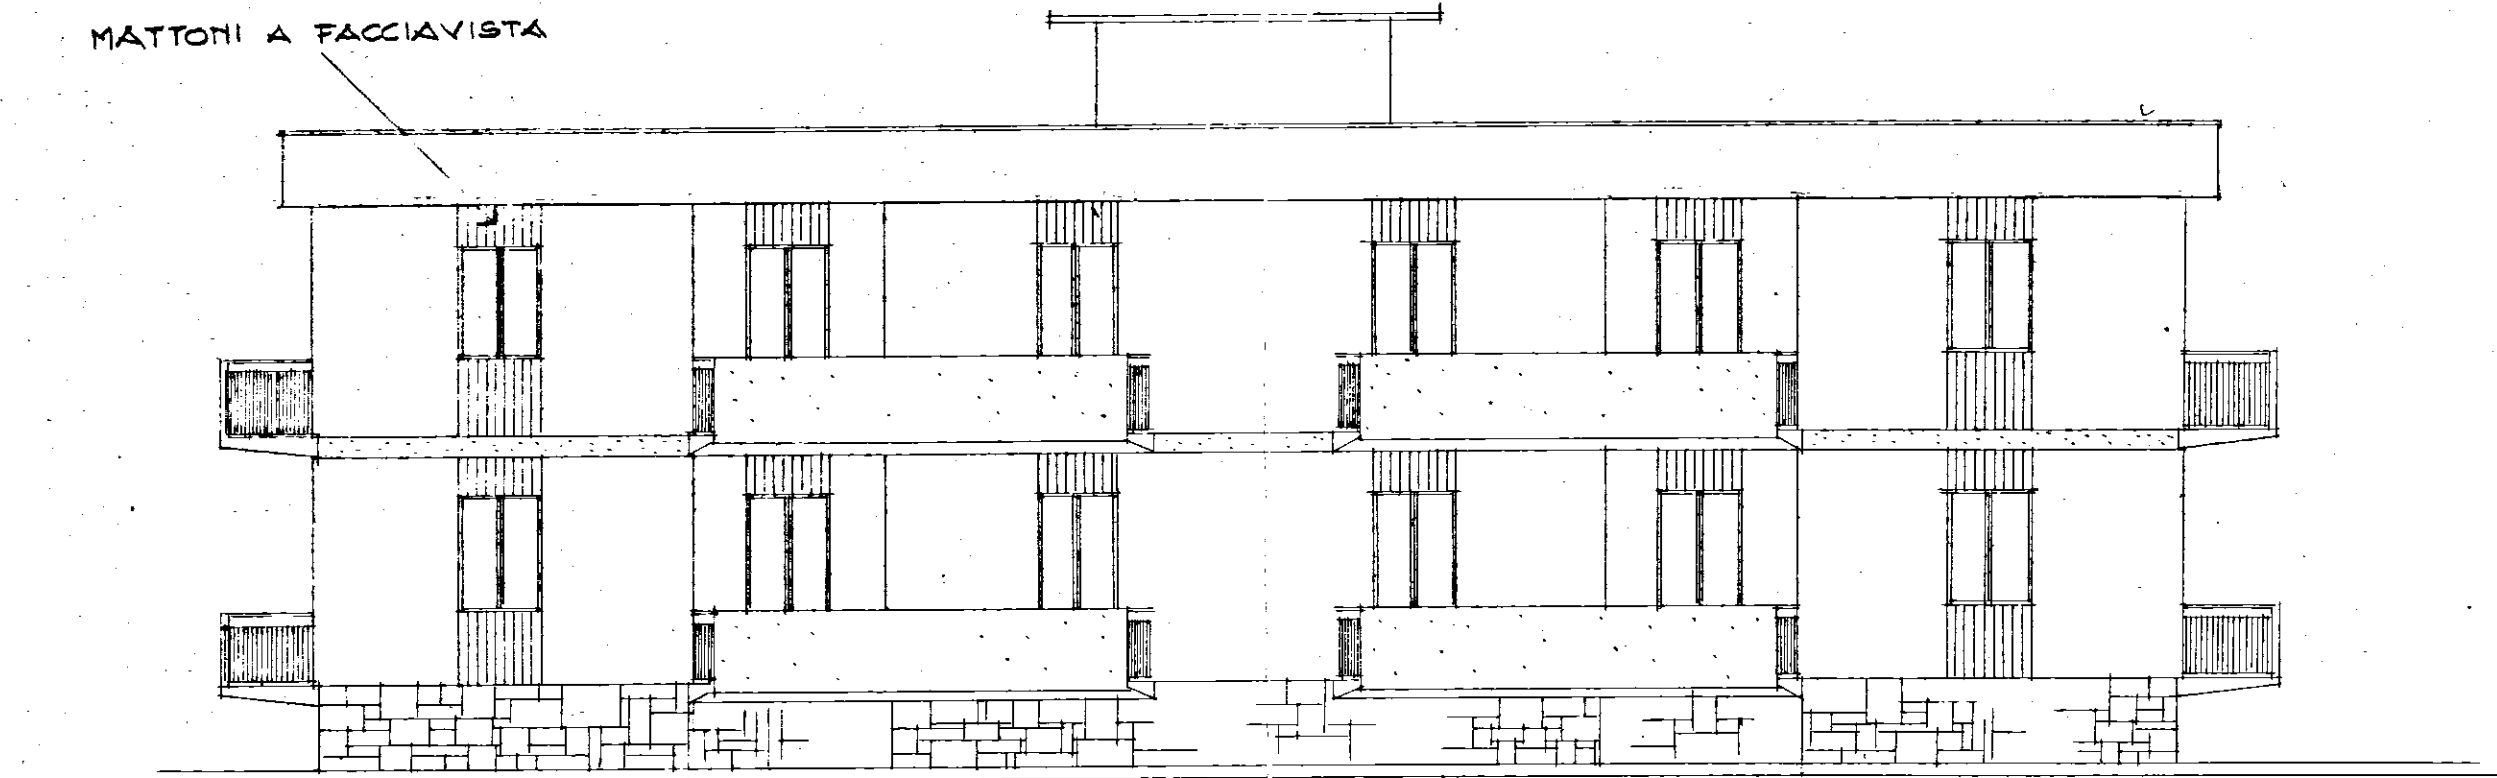


prospetto Sud-ovest

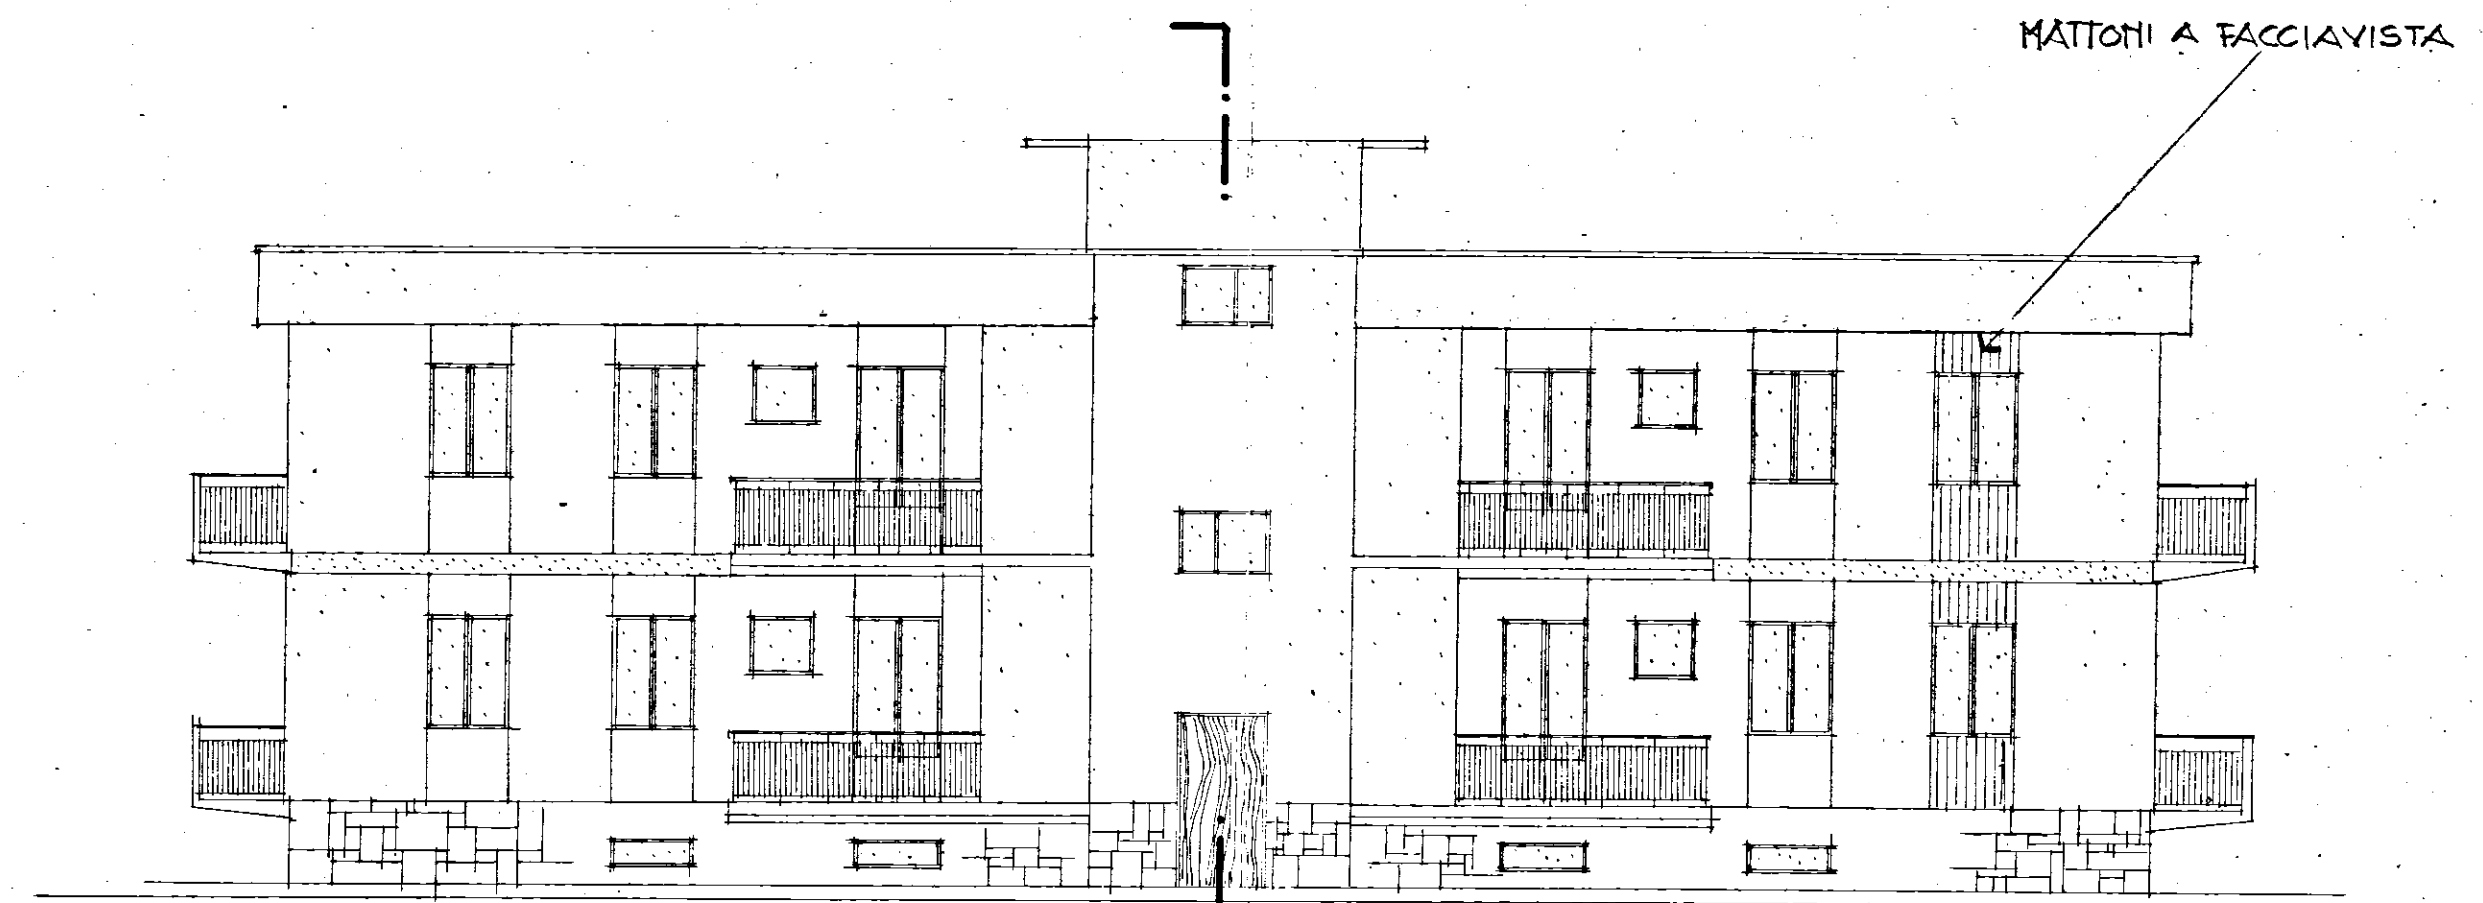


prospetto nord-est

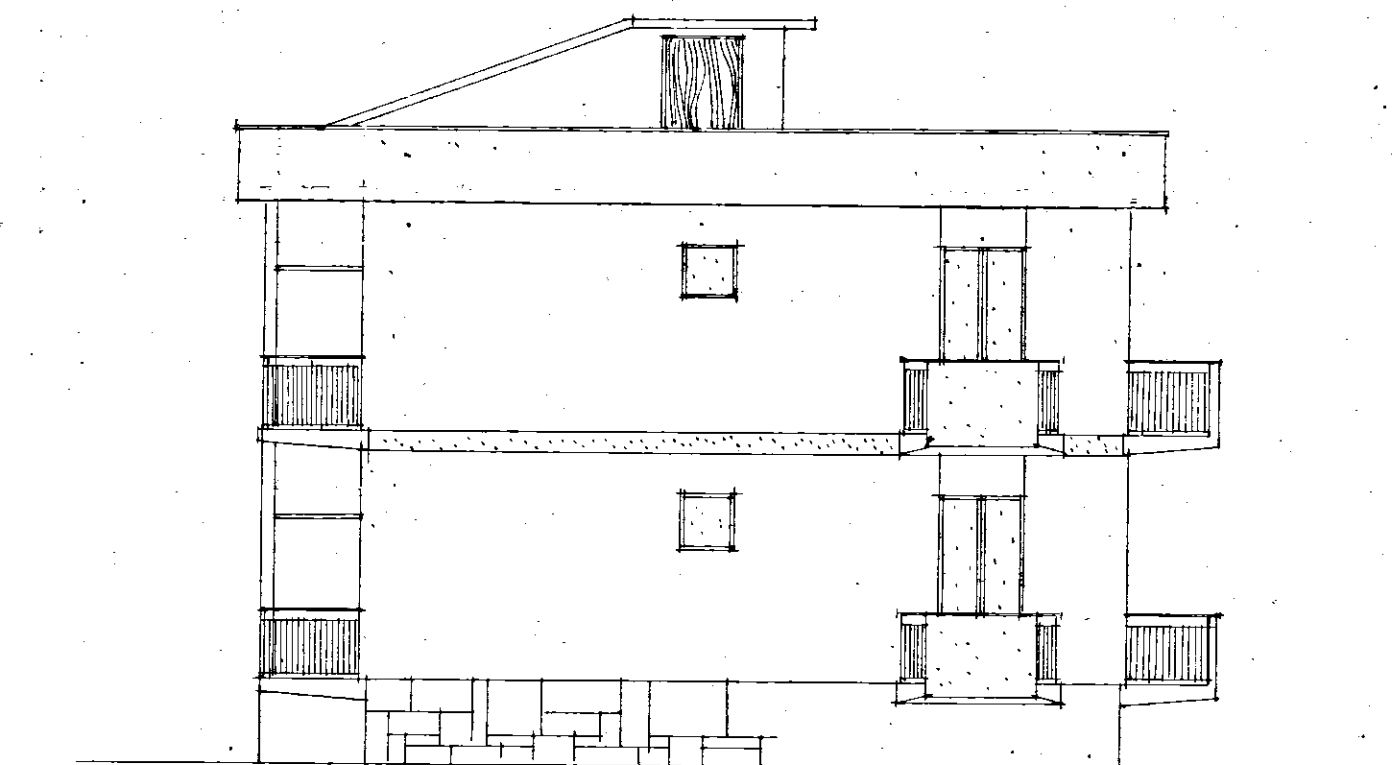

fianco ovest

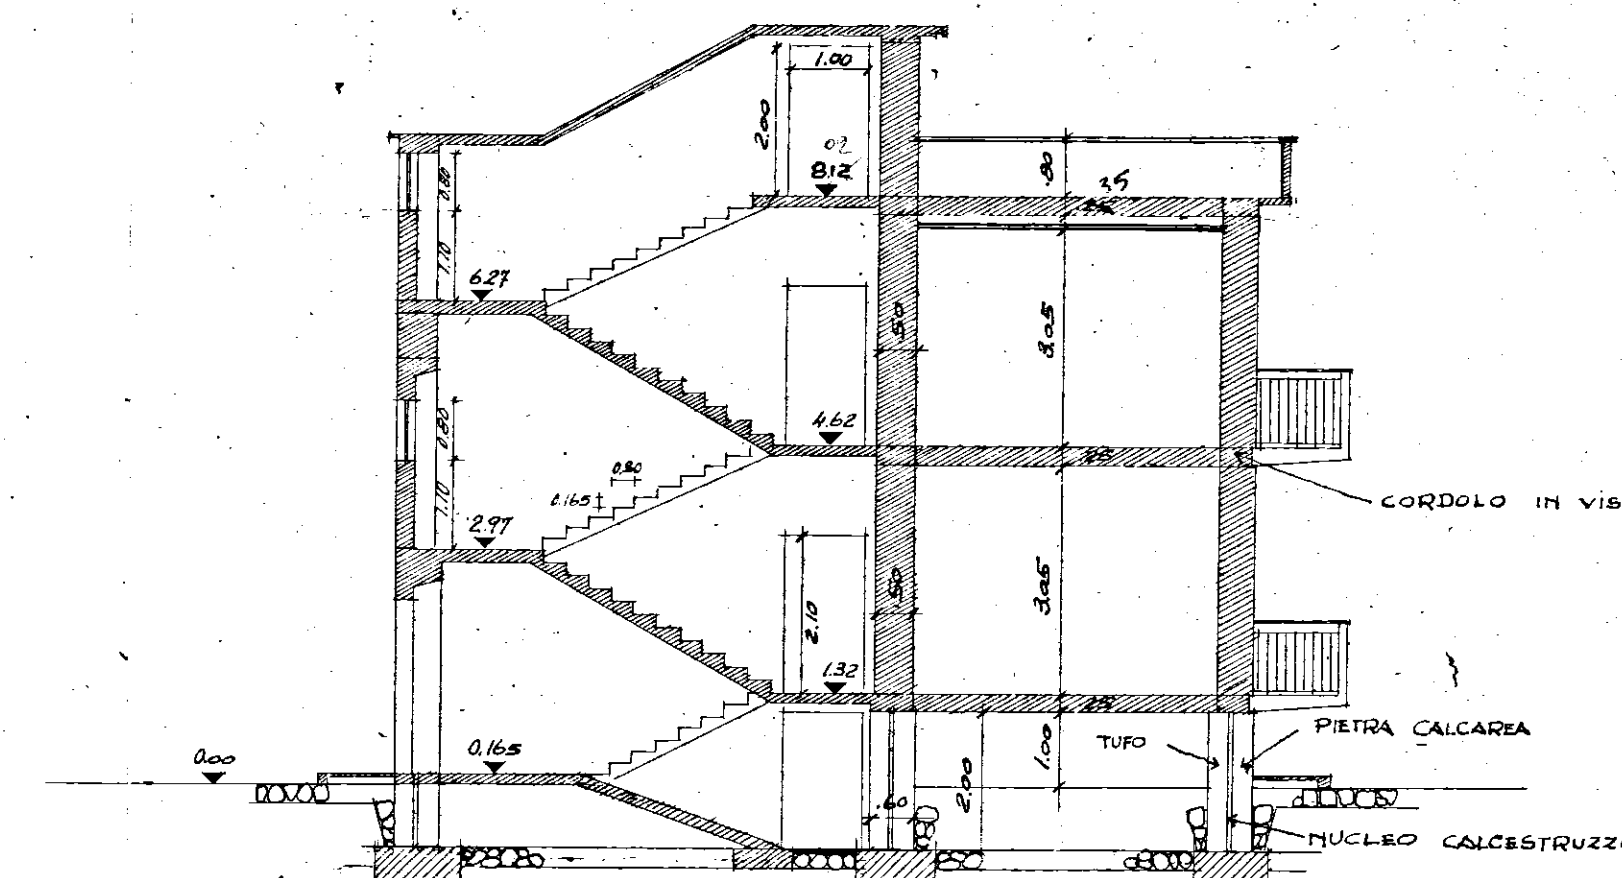

Sezione trasversale

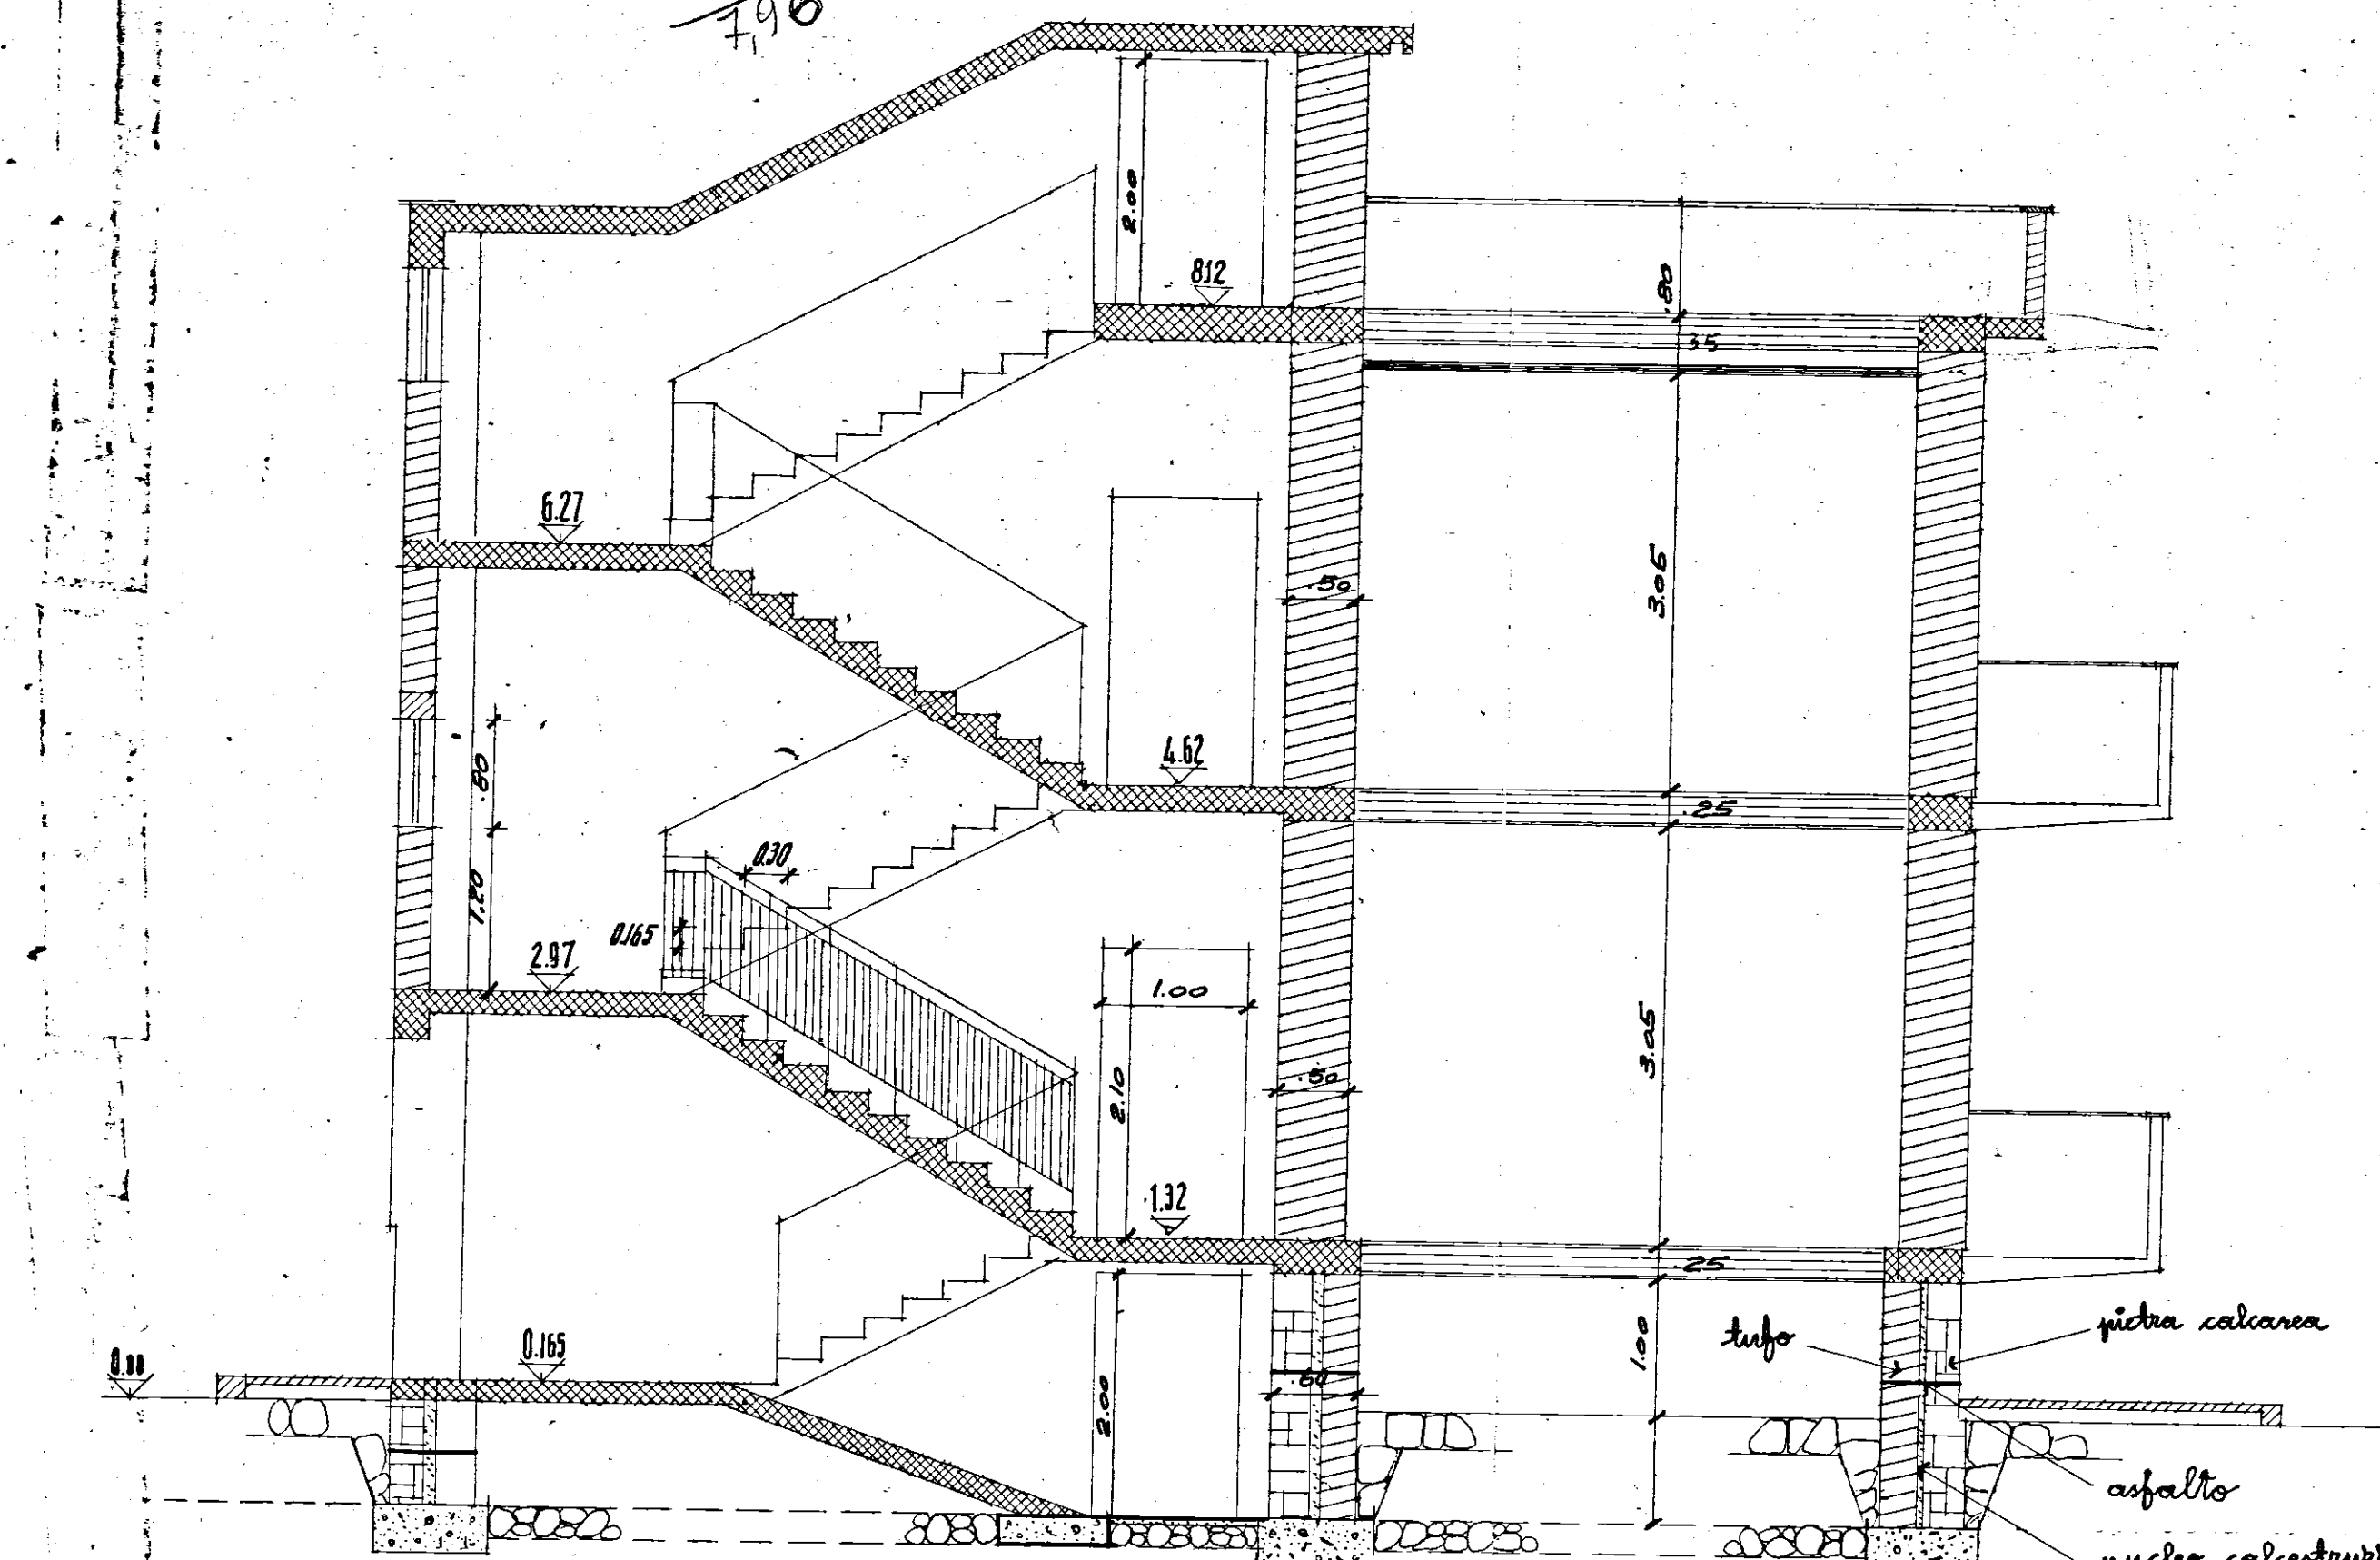

edificio 3 sezione longitudinale

GESTIONE INA-CASA - ISTITUTO AUTONOMO CASE POPOLARI DI BRINDISI		
Piano incremento occupazione operaia - Legge 25-11-1955, n. 1148		
PROGETTO PER LA COSTRUZIONE DI CASE PER LAVORATORI IN CAROVIGNO		
TAV. N° 10.3	EDIFICIO n. 3 PROSPETTI e SEZIONI	PROGETTO: GRUPPO GIANNICO ARCH. M. GIANNICO ARCH. A. MARSELLA ARCH. F. PADULA
	SCALA 1:50	TARANTO LI 1.5.1959