



A 20	C. E. P. BRINDISI	
	QUARTIERE COORDINATO RIONE "PARADISO"	
	PROGETTO ESECUTIVO	DIS. 59-60-61
	LOTTO N° 3	PROSPETTI
	EDIFICIO N° 2	GRUPPO ARCH. AMENDOLA-ROMA

10. 5. 1958

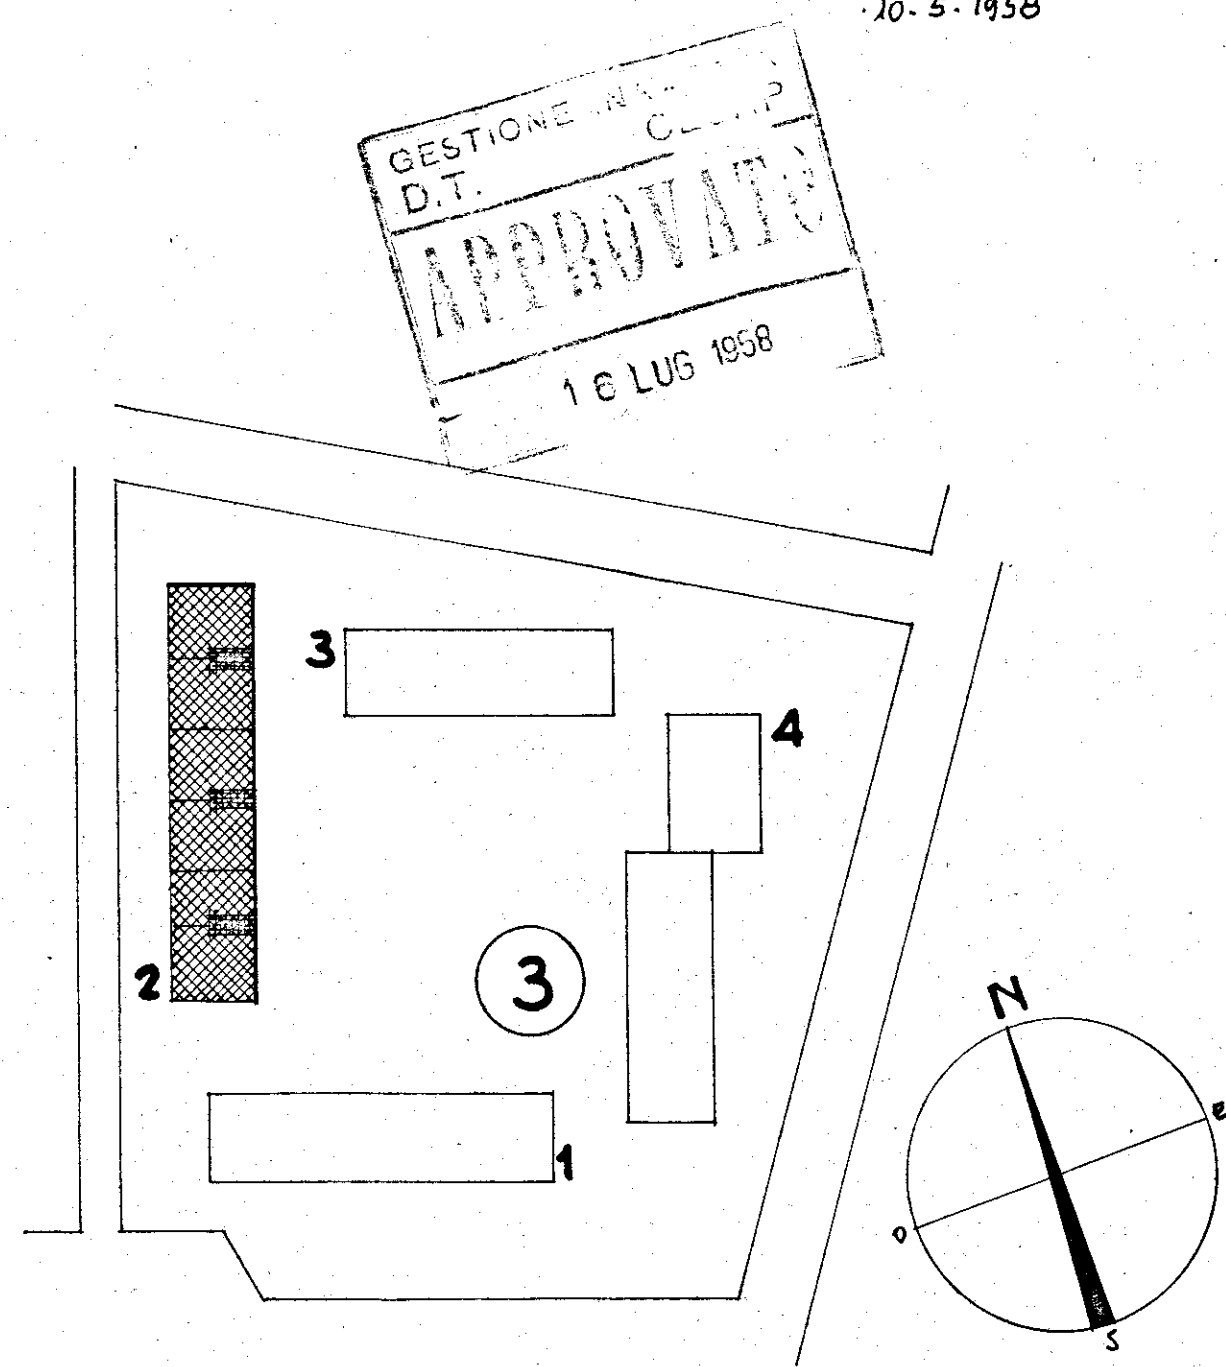


PROGETTISTI


ARCH. GIUSEPPE AMENDOLA - CAPO GRUPPO
" MARIA TERESA SARNO
" CECILIA VARETTI
" LUIGI CREMONA
" ALDO VILLANI

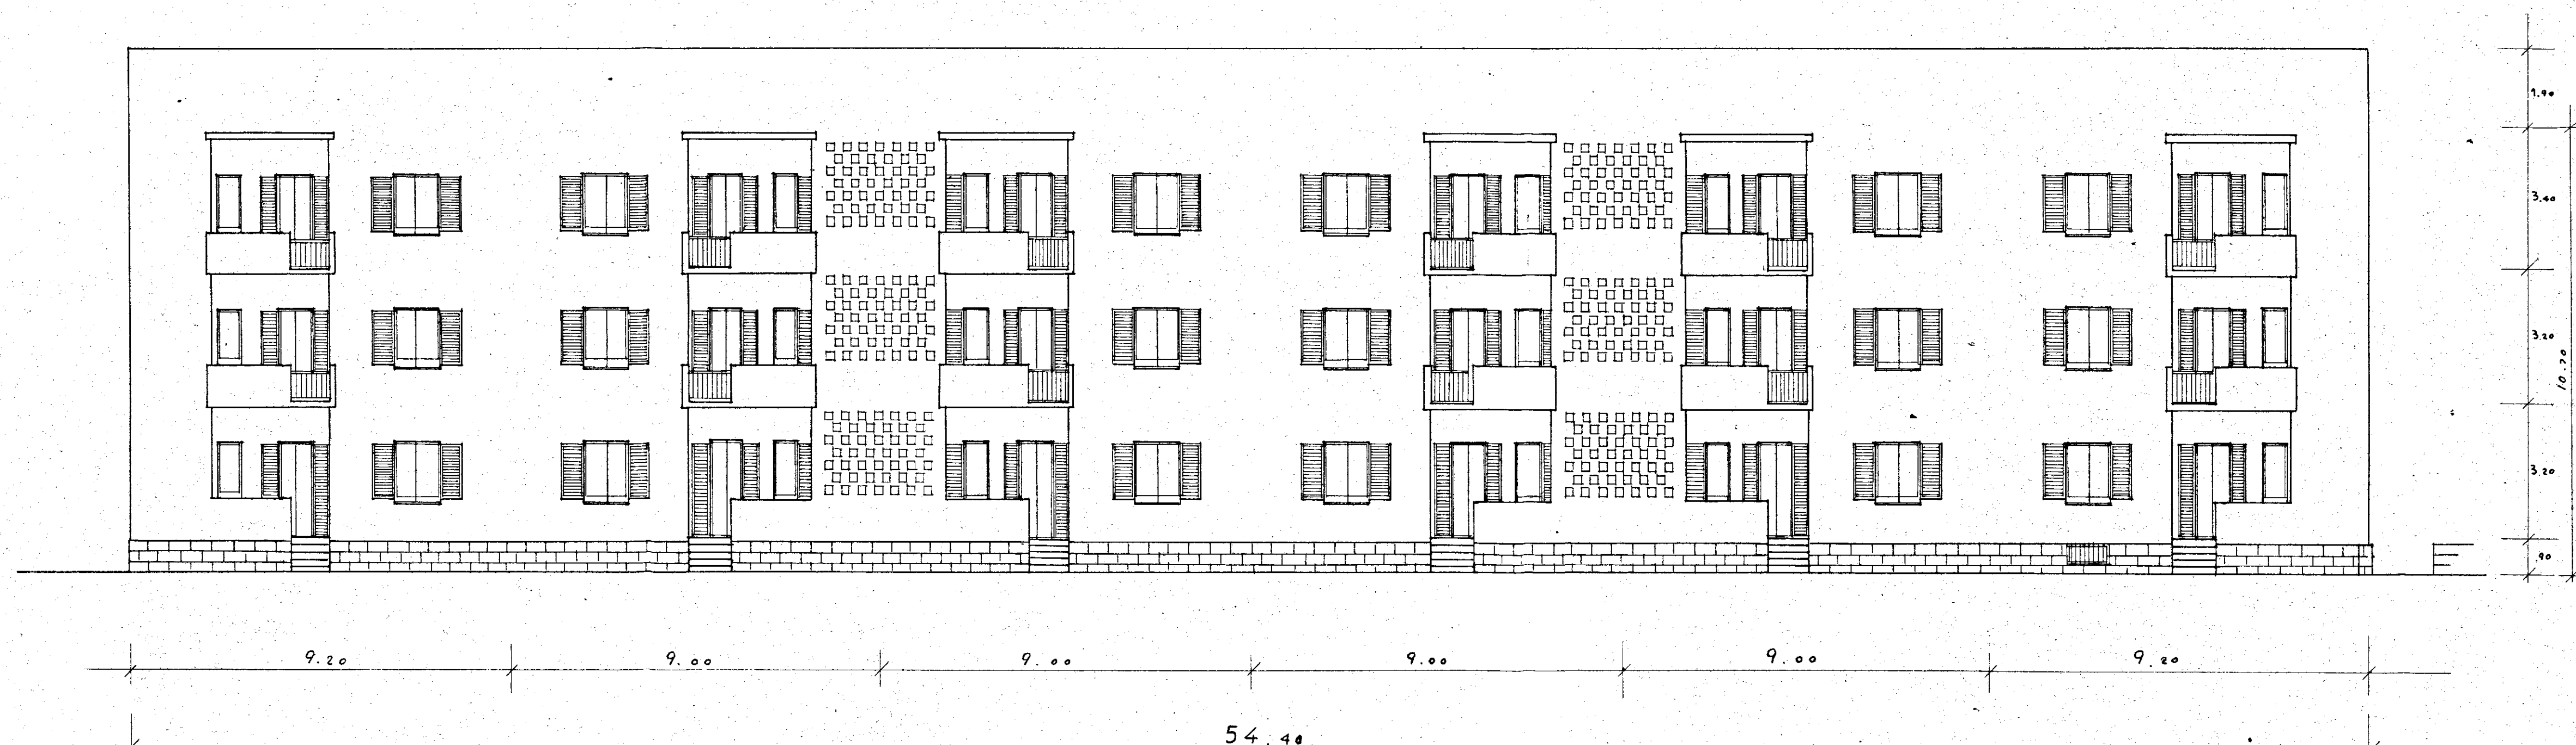

DIS. 59
PROSPETTO NORD-OVEST
RAPP. 1:100

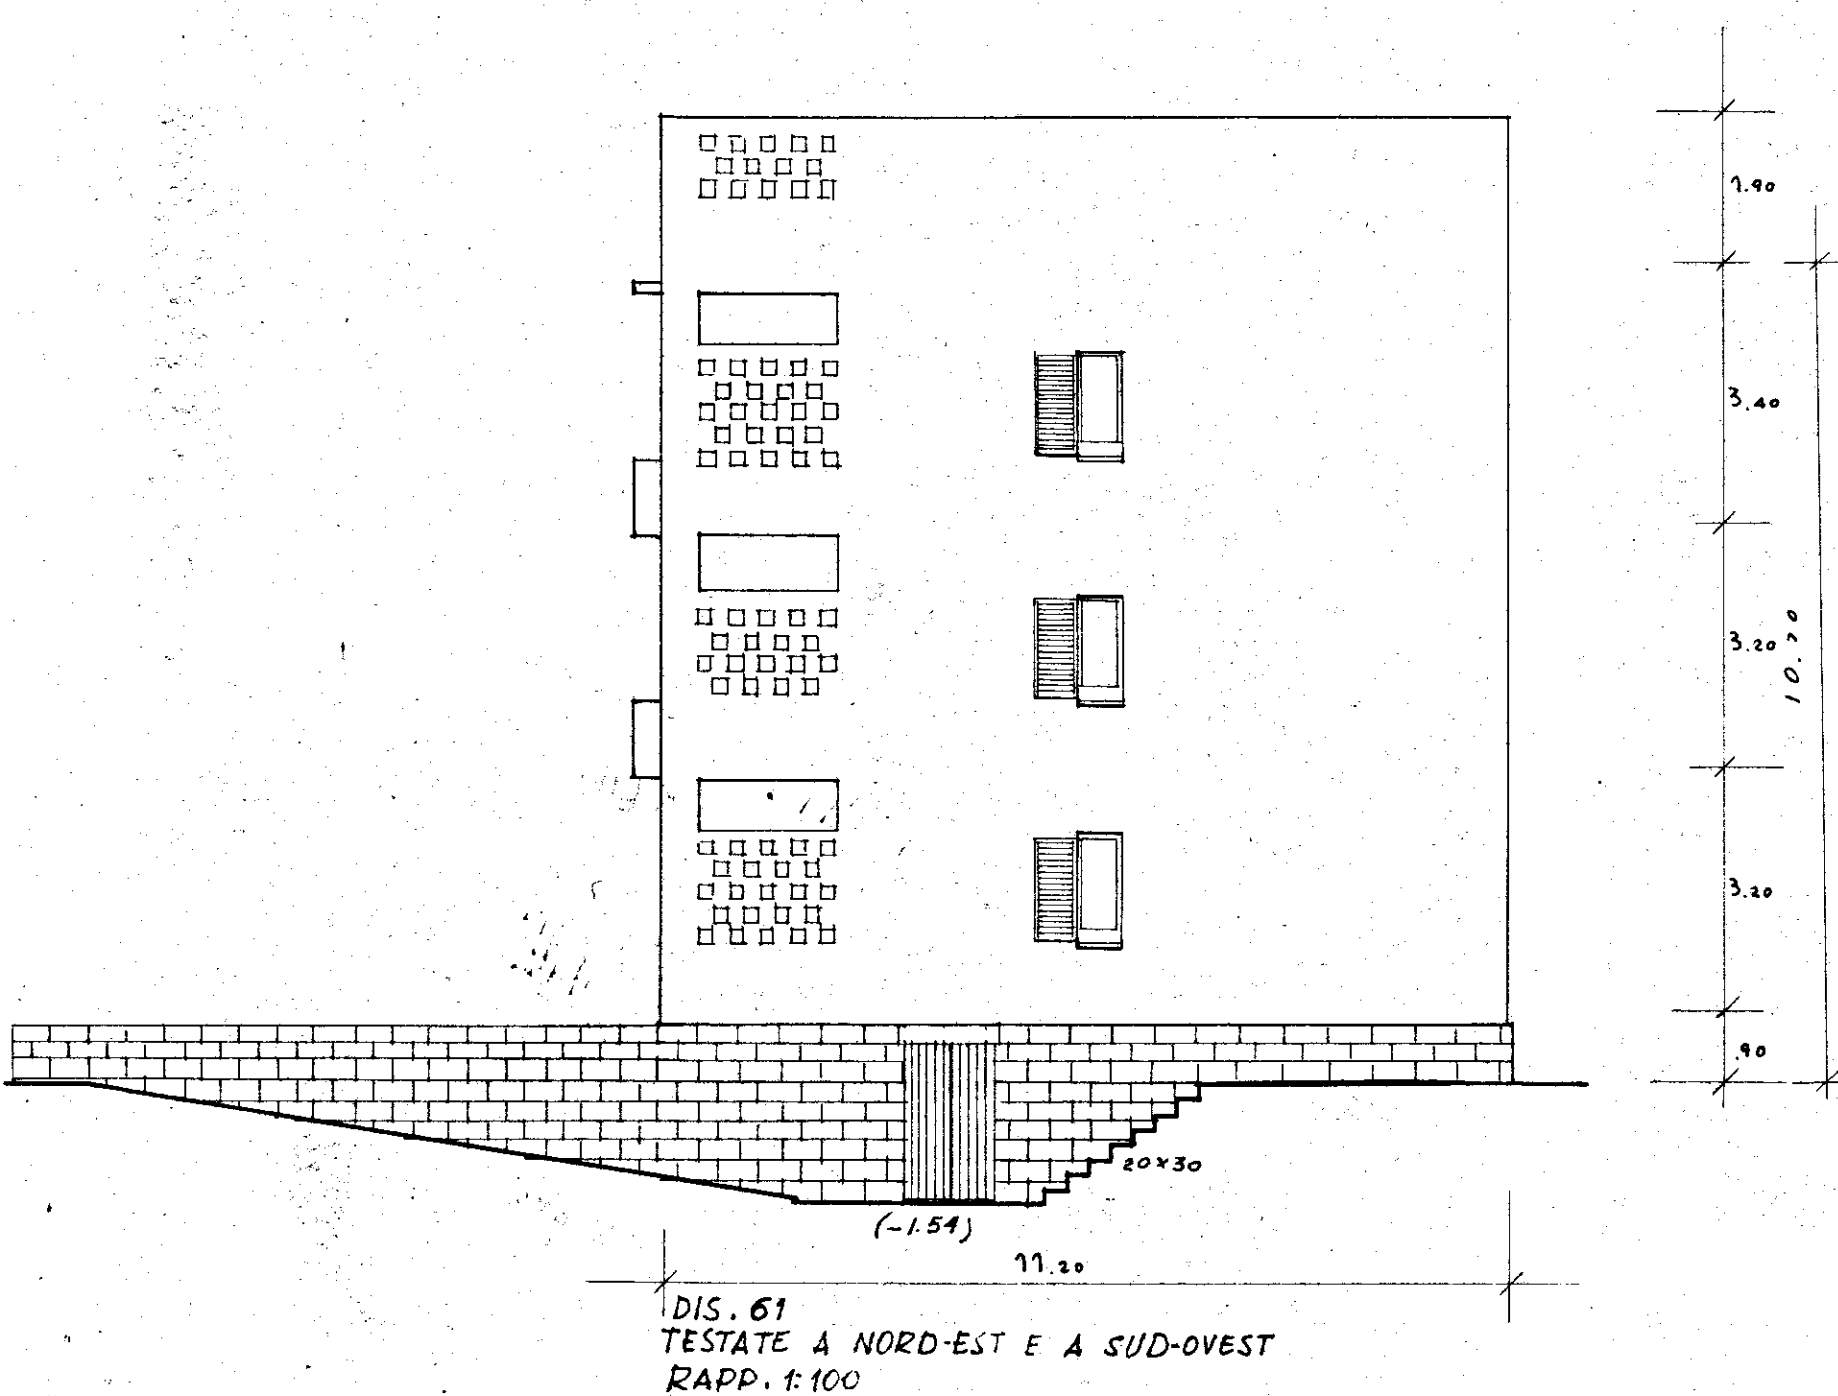

DIS. 61
TESTATE A NORD-EST E A SUD-OVEST
RAPP. 1:100

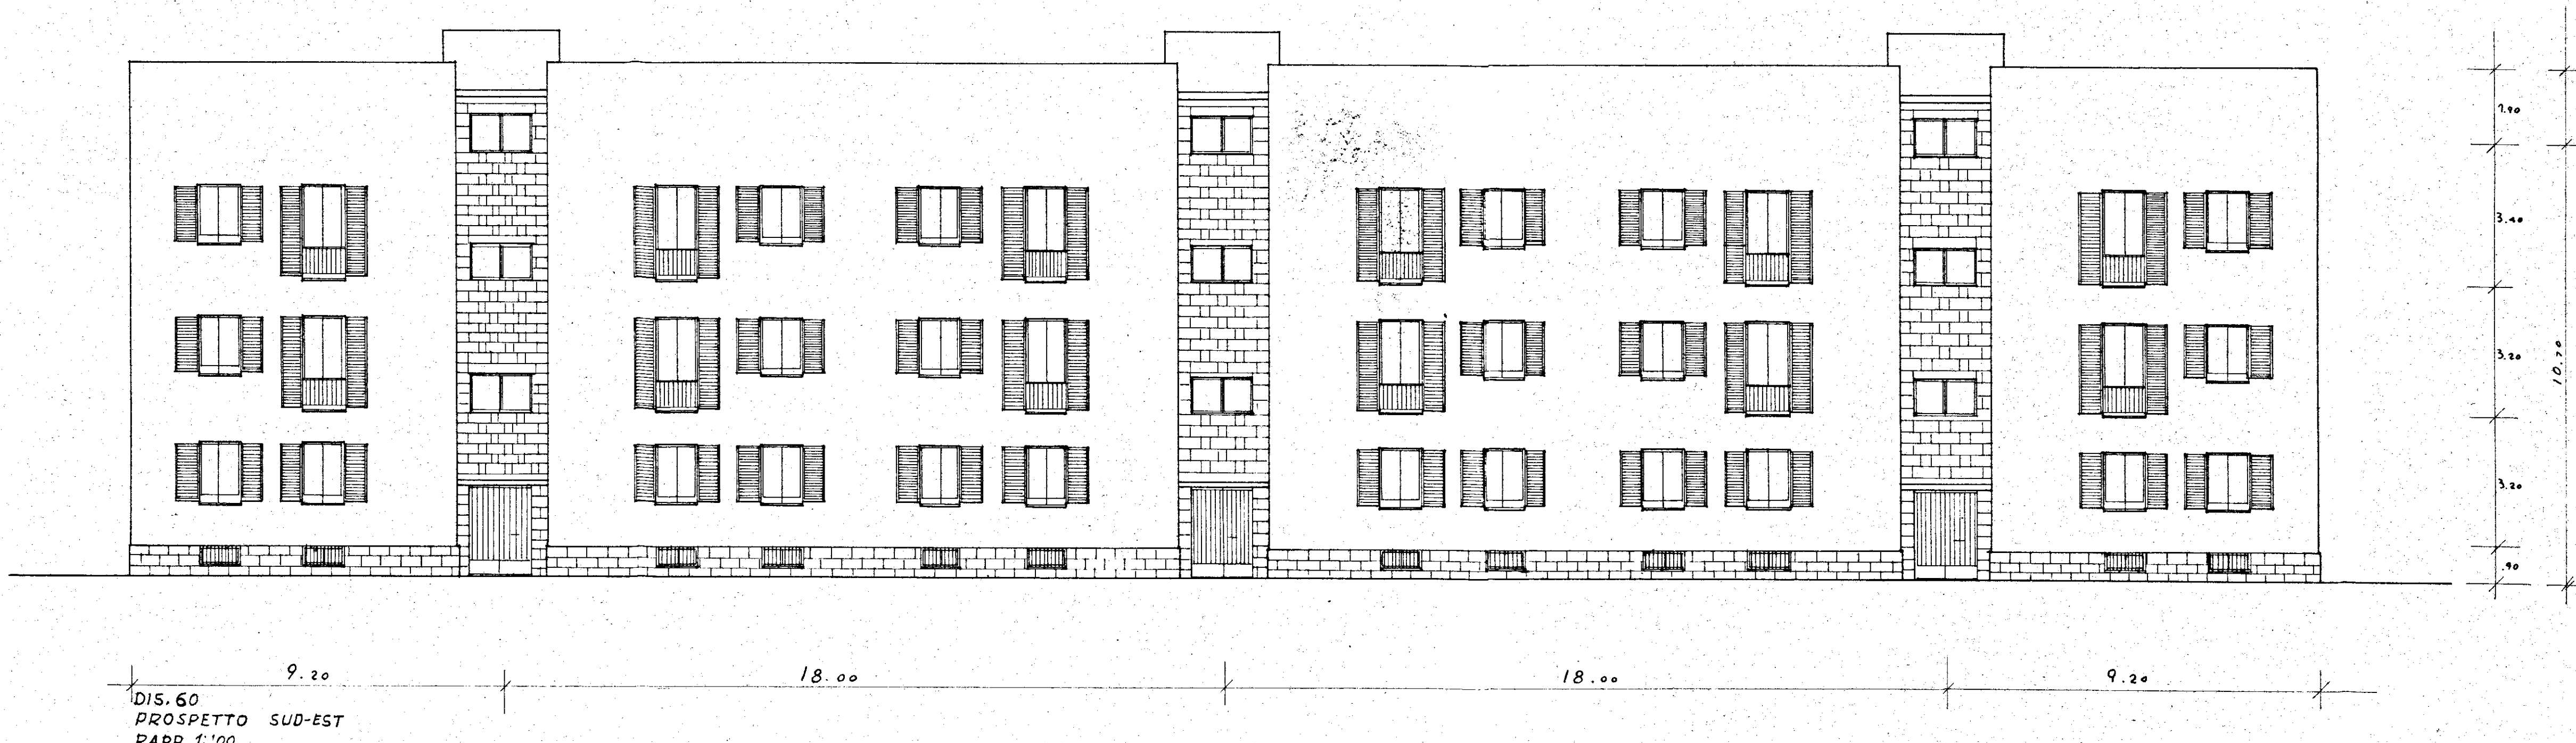

DIS. 60
PROSPETTO SUD-EST
RAPP. 1:100