



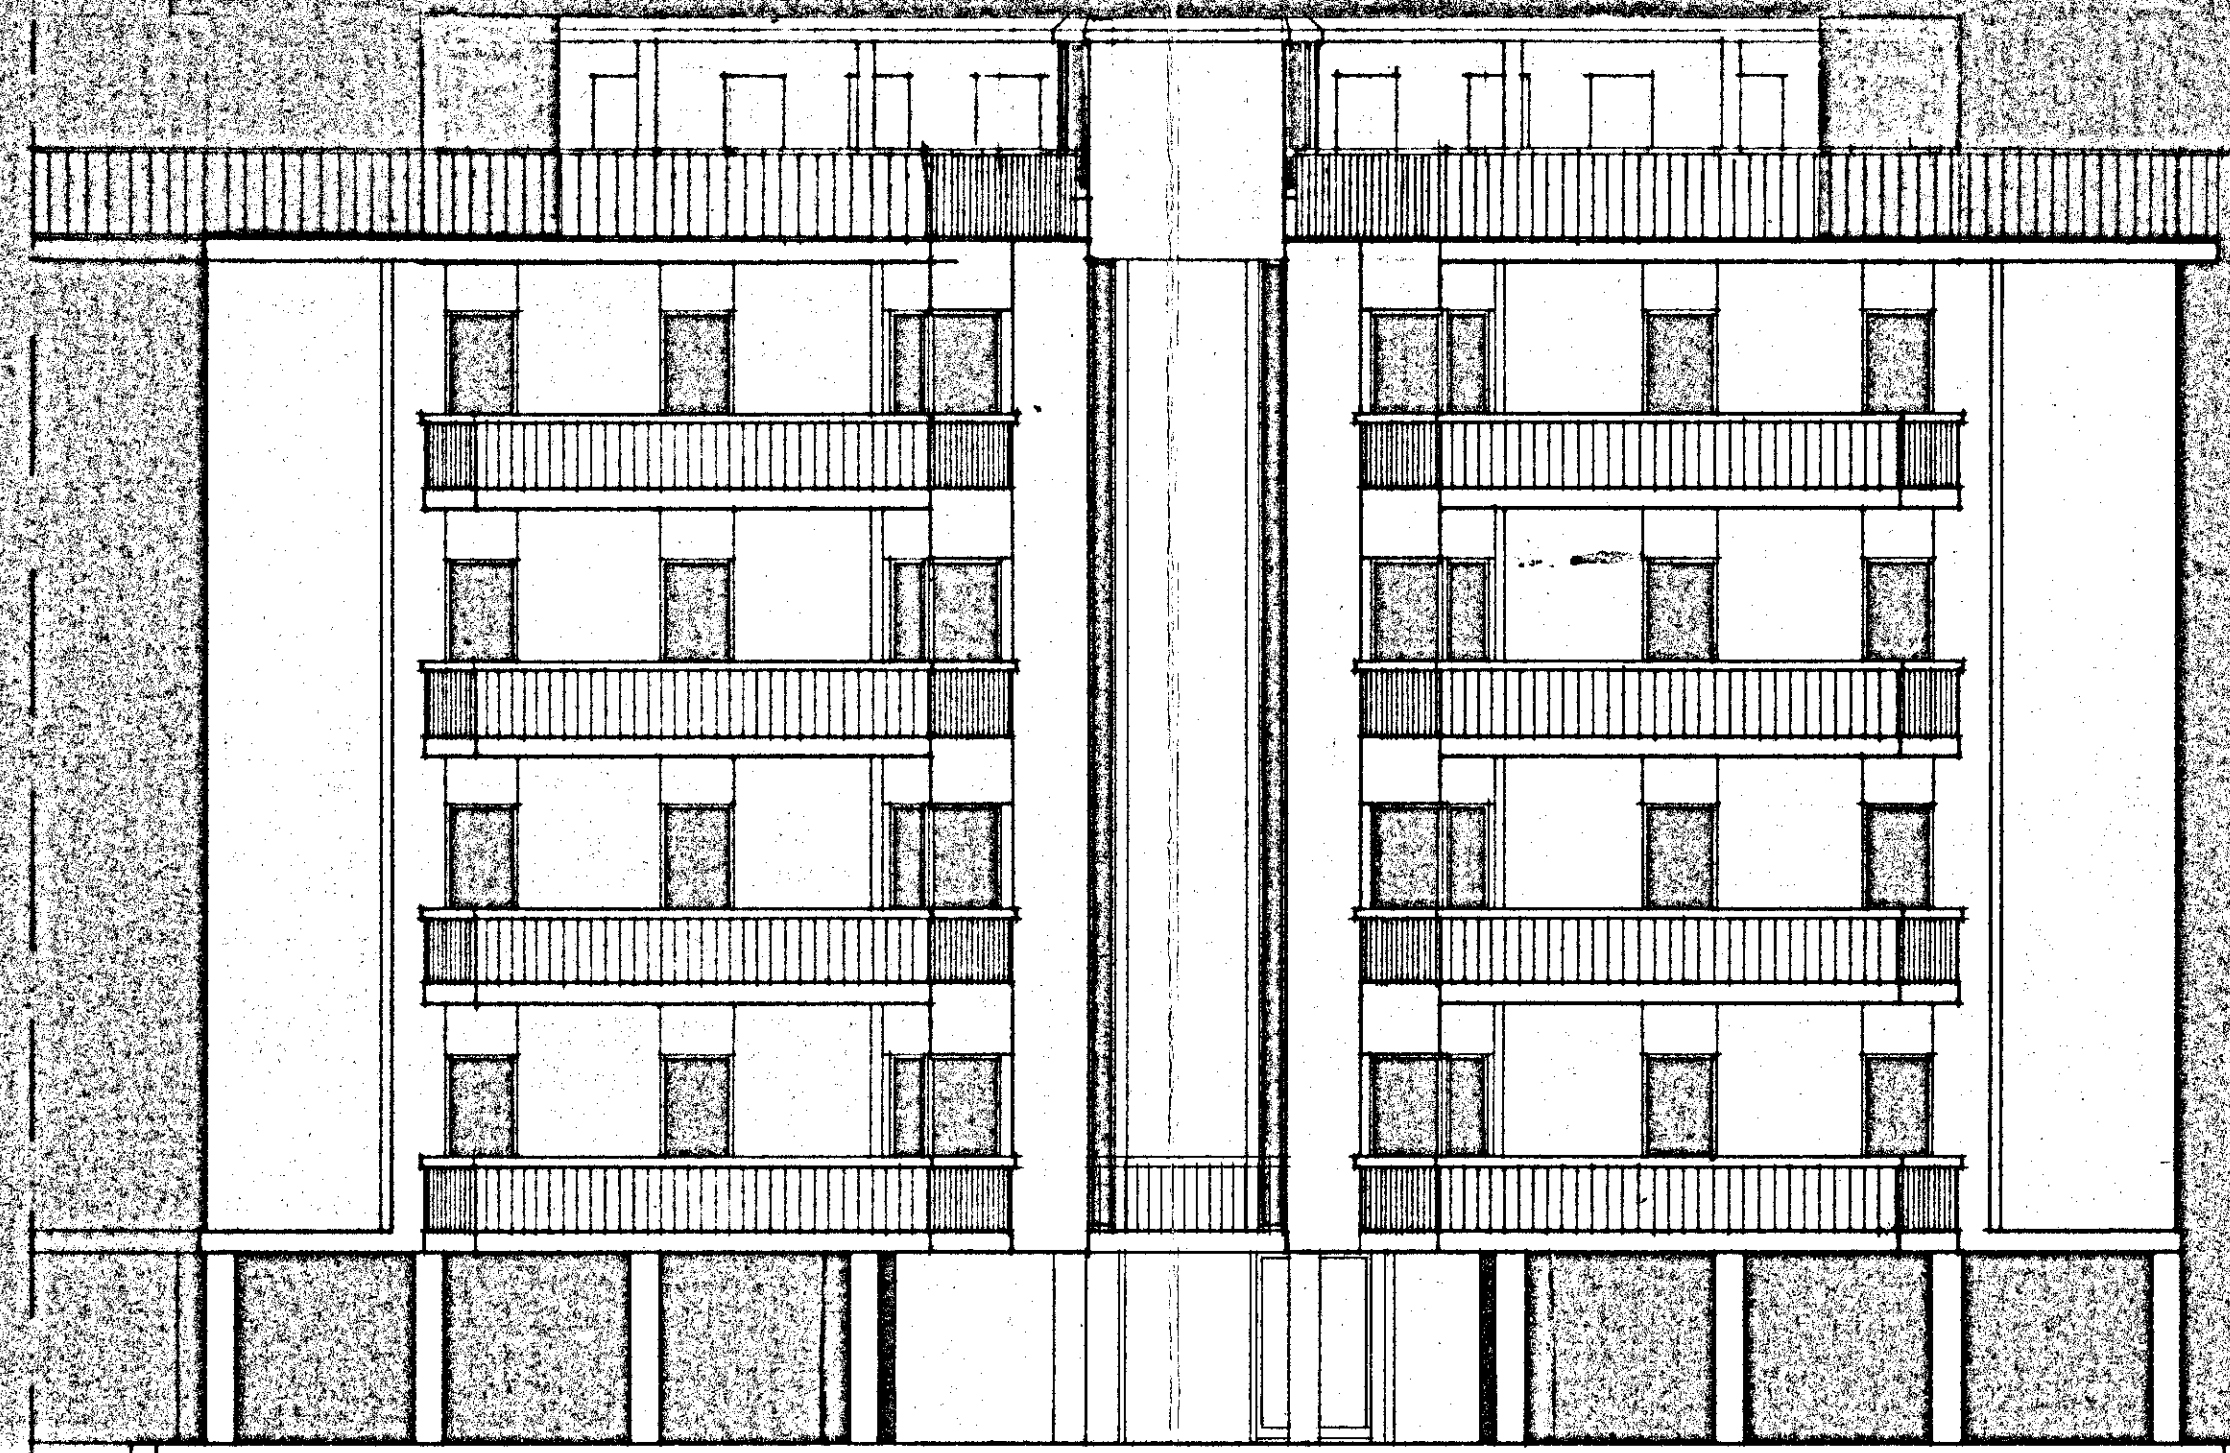

PROSPETTO ANTERIORE

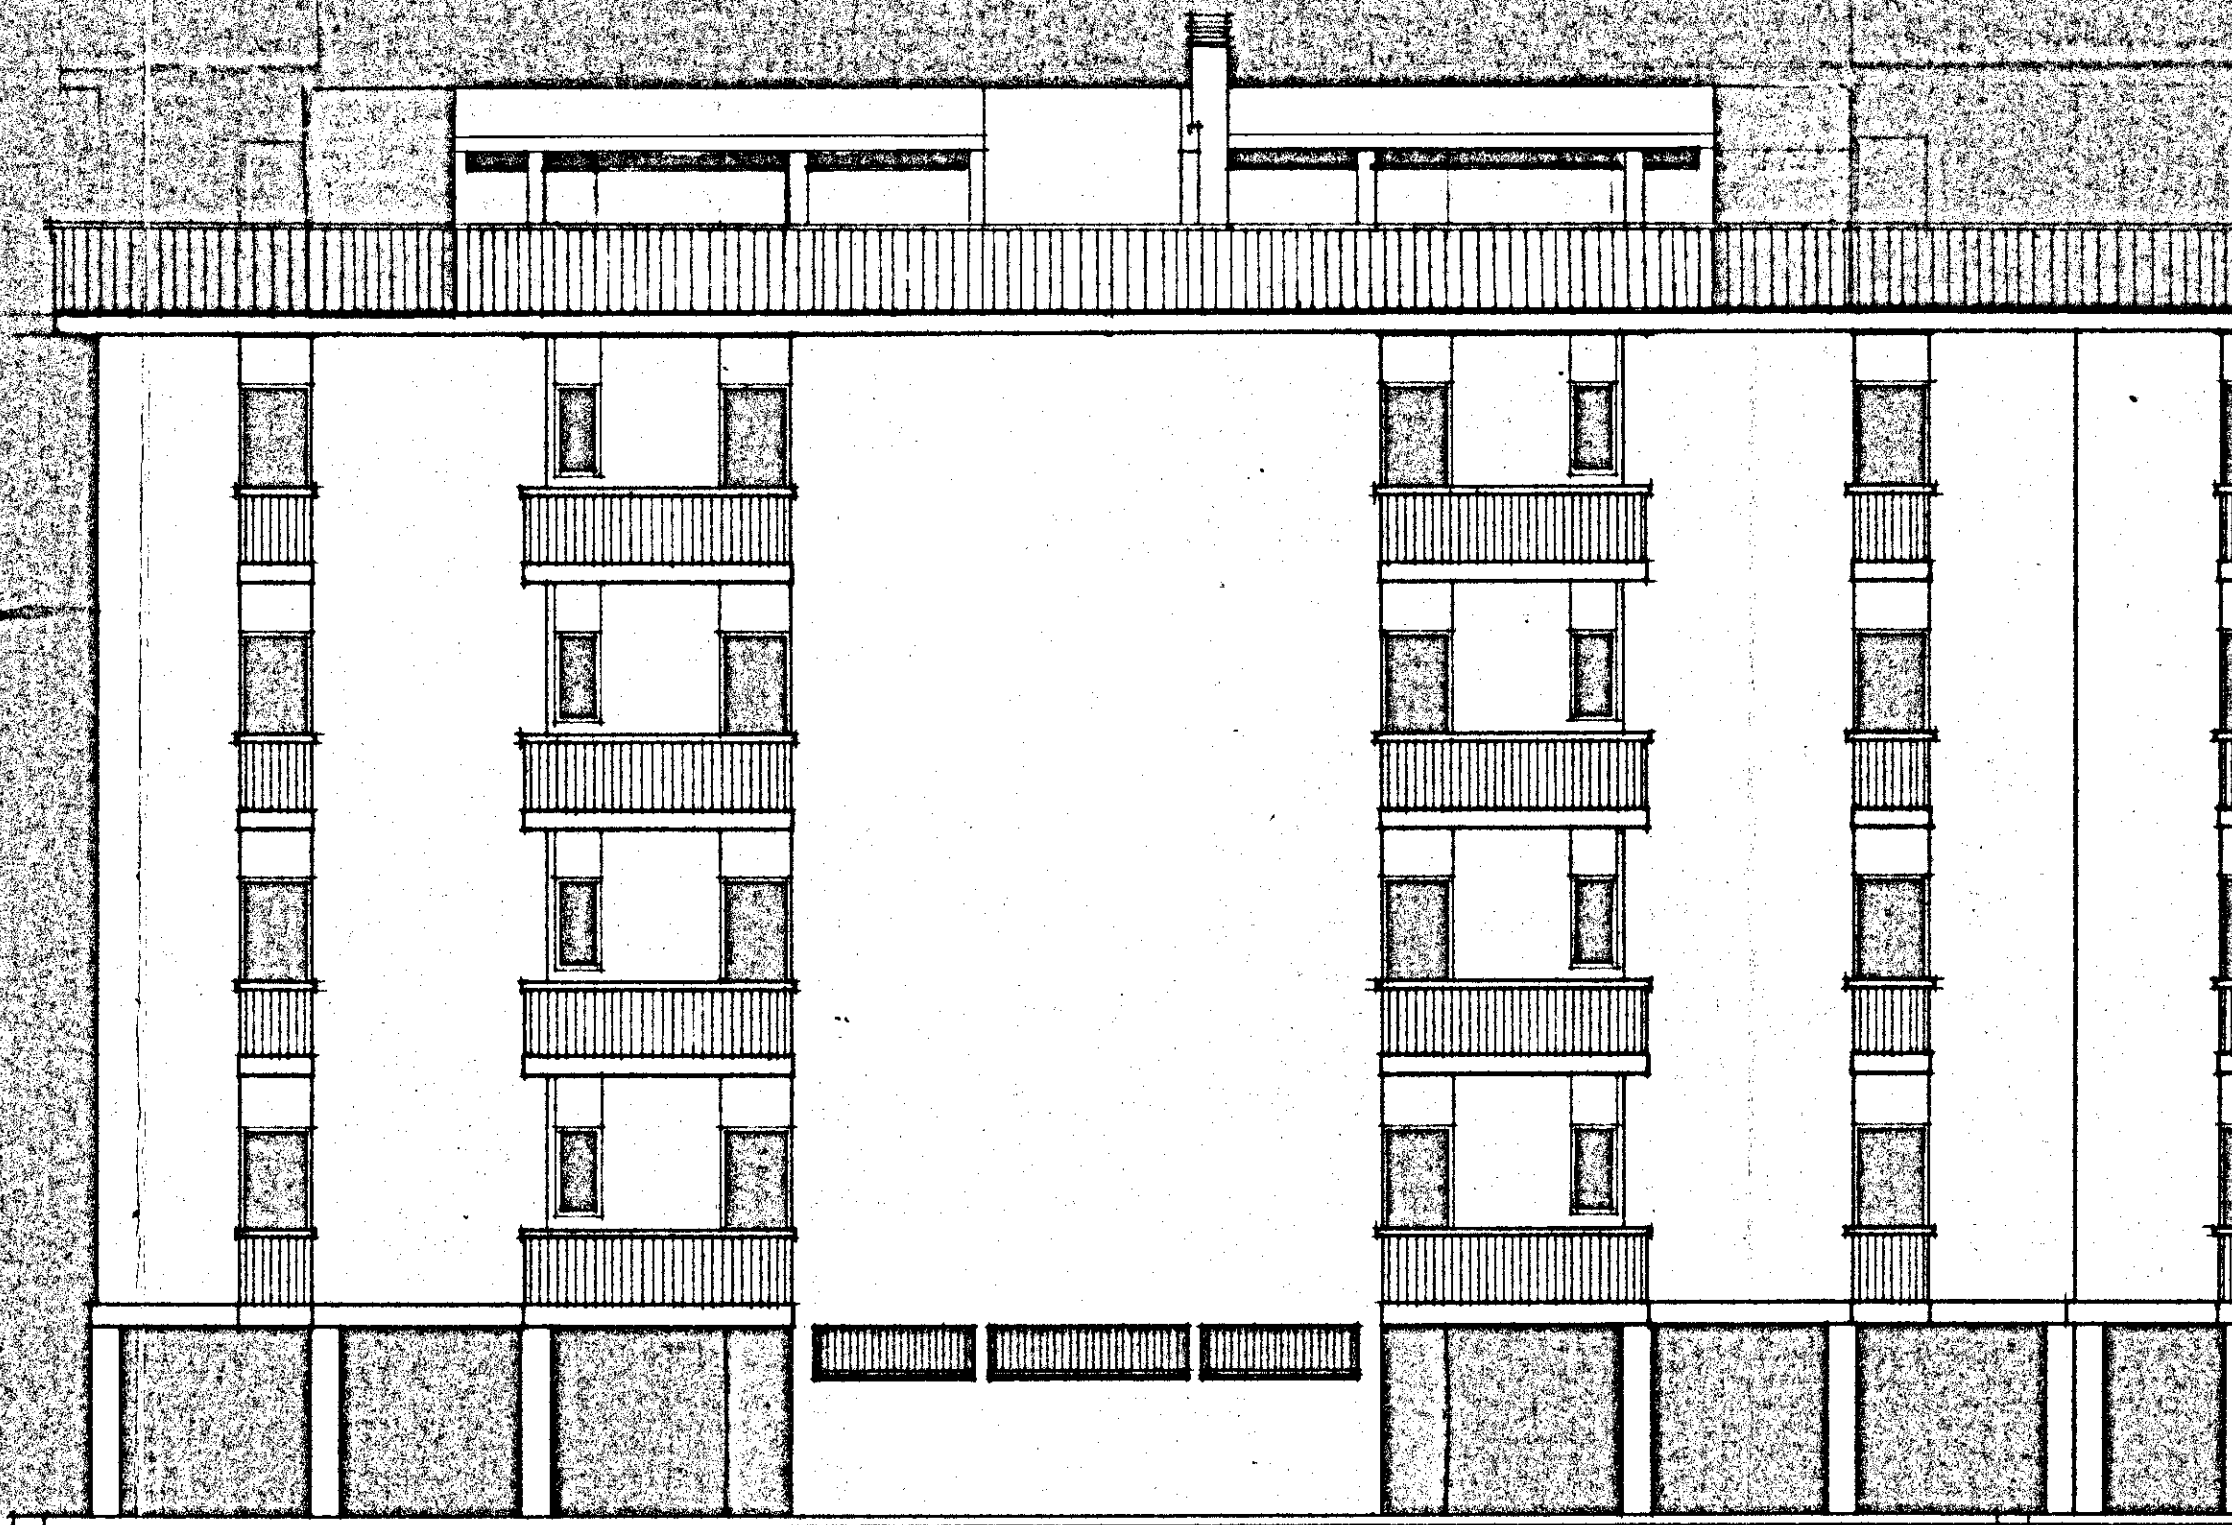

PROSPETTO POSTERIORE

GESTIONE CASE LAVORATORI (legge 14-2-1963)		Intervento N° 1312		stazione appaltante I. A. C. P.	
QUARTIERE S. ELIA BRINDISI				data agg.	9
				agg.	
LOTTO A ₂		edifici tipo c n.3-4 prospetti		1:100	
EDILIZIA		Ing.D'Angelini	STRUTTURE-C	Ing.F. Piro	note
EDILIZIA		Ing.M.Bolognese	IMPIANTI	Ing.R.Fabretti	
EDILIZIA		Ing.U.Lenoci	PROGRAMMAZZ	Ing.A.Maldari	
EDILIZIA		Ing.I.Perrelli	PROGRAMMAZZ	Ing.L.Poti	
EDILIZIA		Ing.L.Poti	PROGRAMMAZZ	Ing.E.Romanazzi	
EDILIZIA		Ar.F.Pignatelli	COORDINATORE	Ing.A.Maldari	
EDILIZIA		Ar.G.Pinto	DIREZIONE LL	I.A.C.P.	controllo visto
STRUTTURE-C		Ing.F.D'Alonzo			