


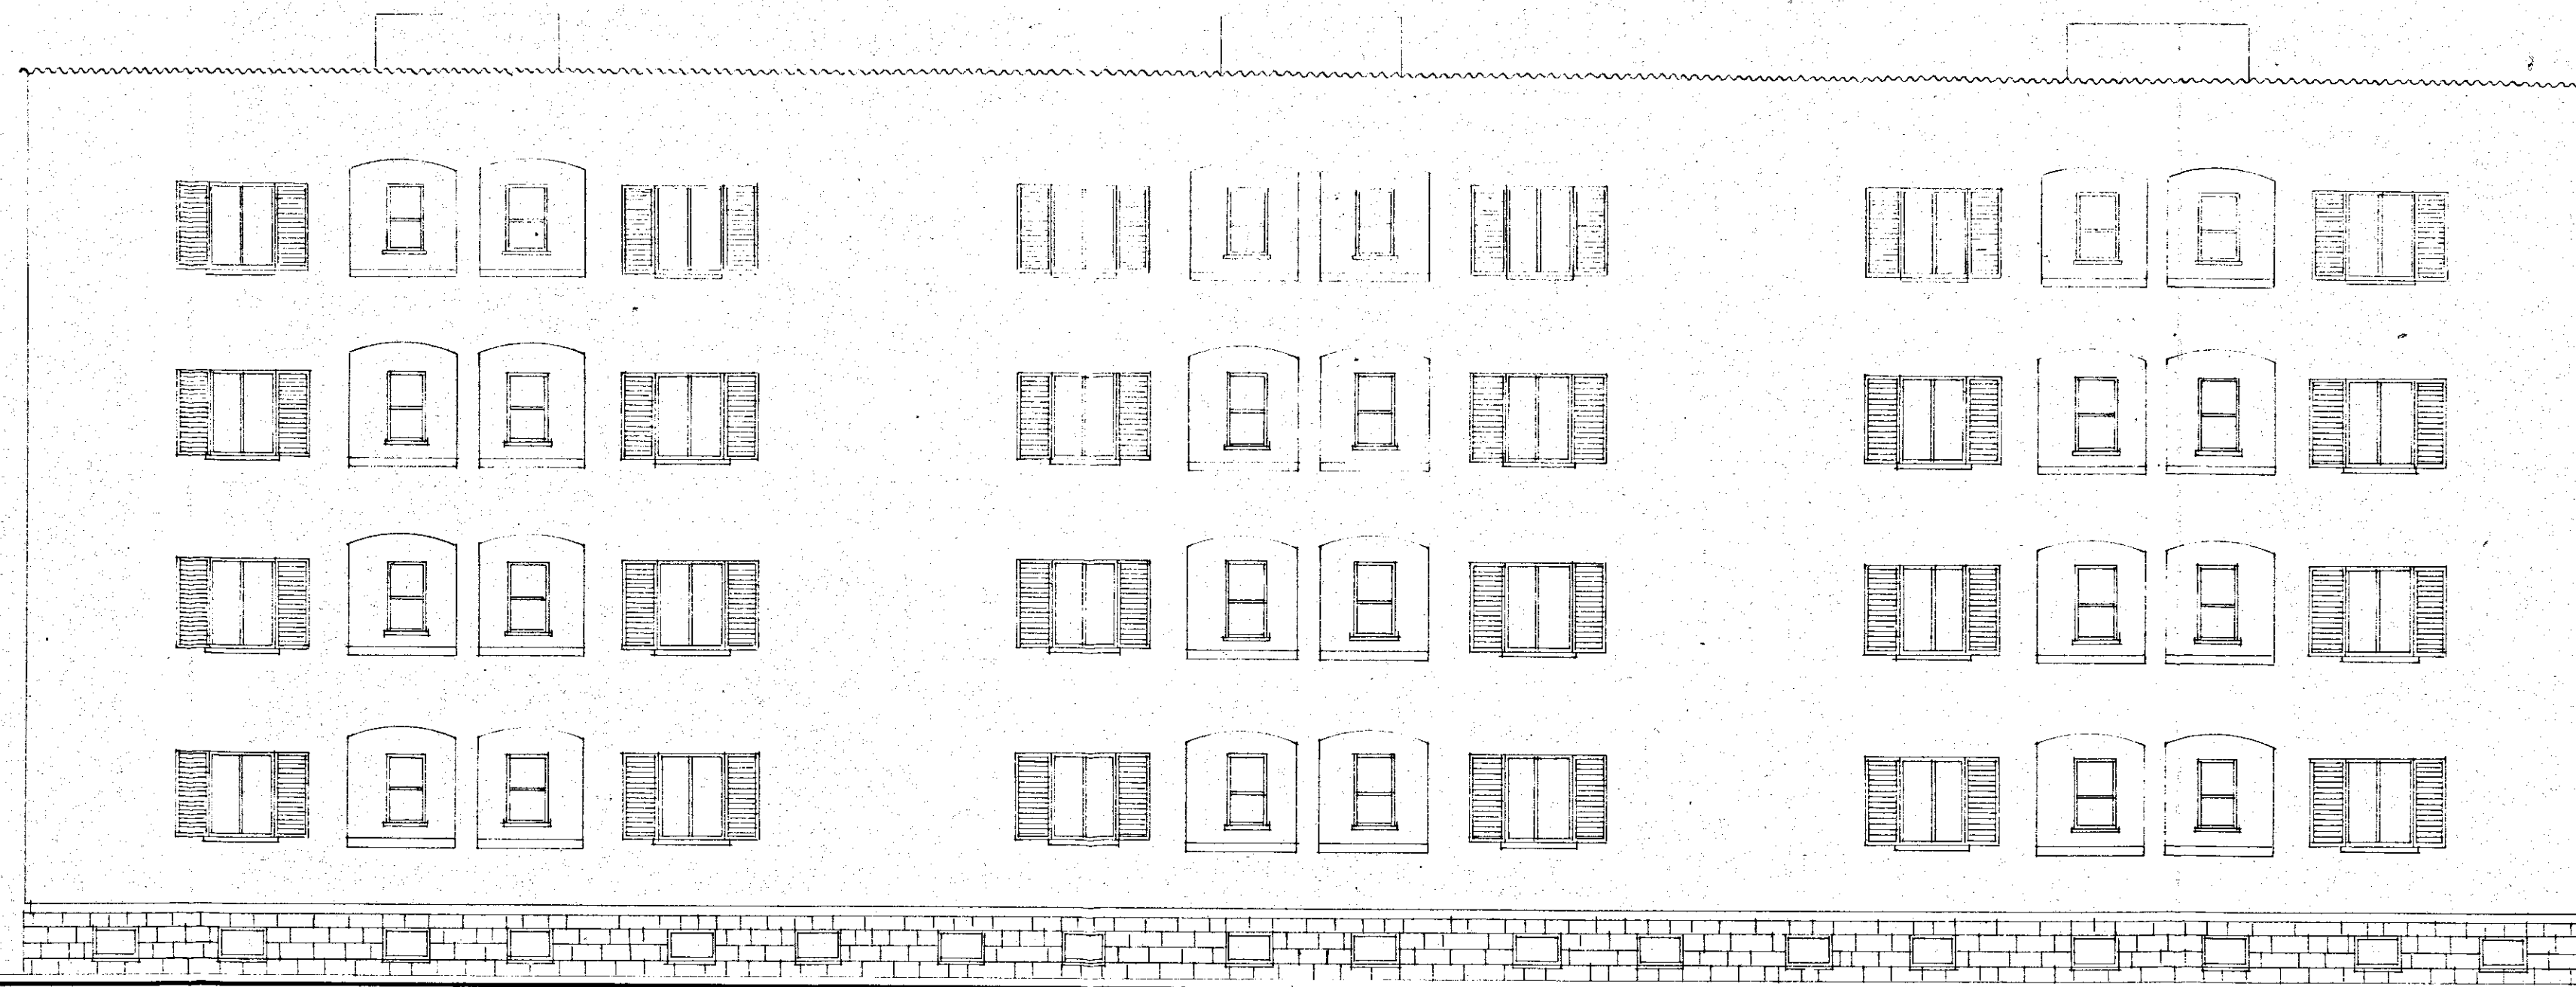

← LOTTO D' → LOTTO D →

INA CASA _BRINDISI_ 192
 ISTITUTO CASE POPOLARI BRINDISI
 ANTICIPO 3^o ANNO _LOTTO D_ 2450
 ACCELERAMENTO INVERNALE _LOTTO D'_ febb. 1951
 RETROSPETTO 1:100