

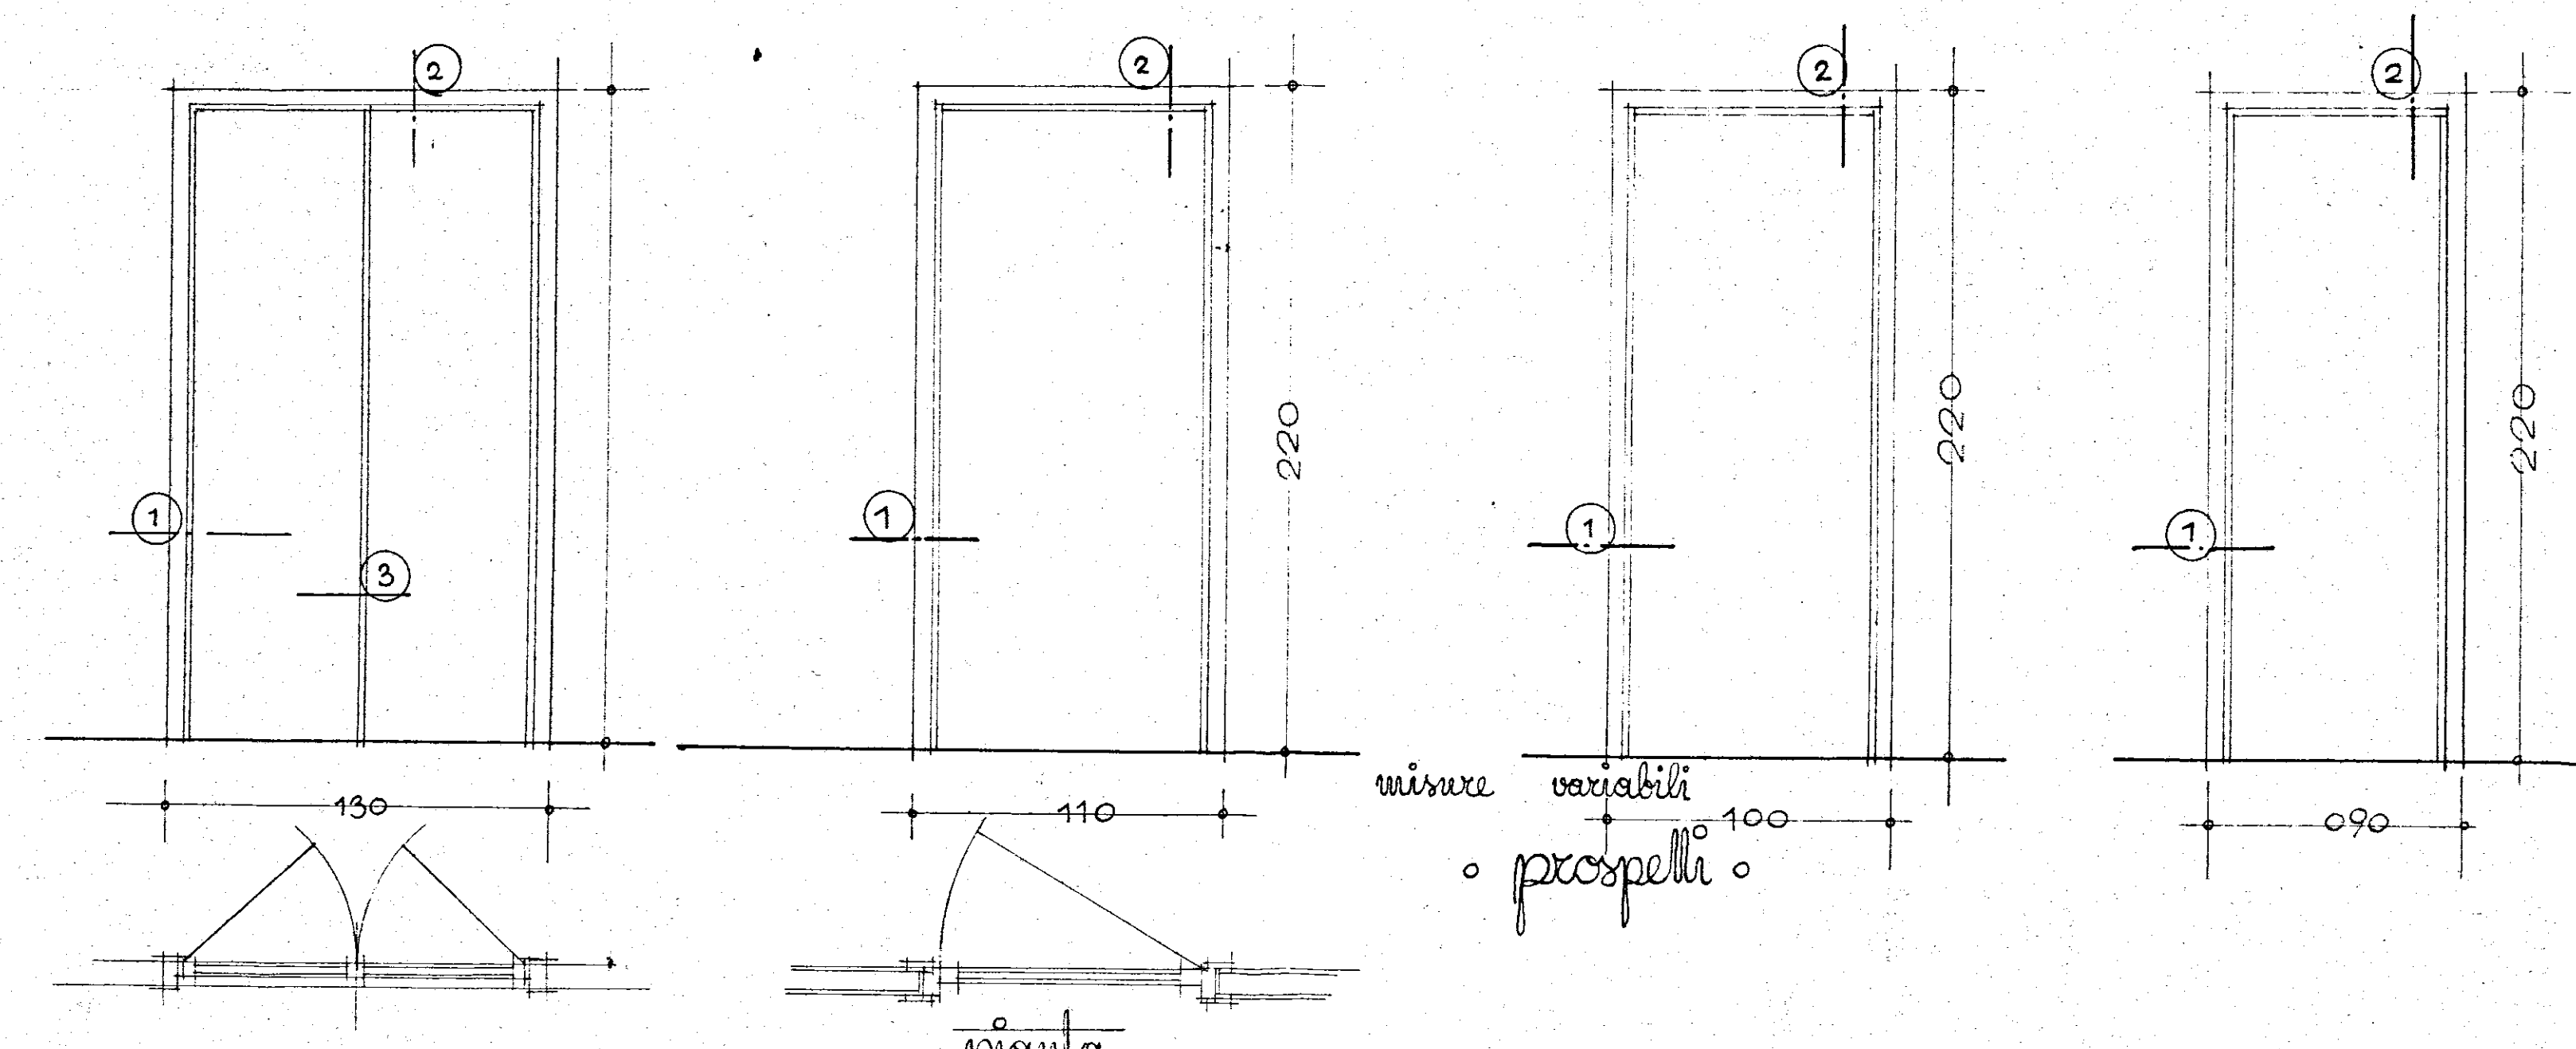
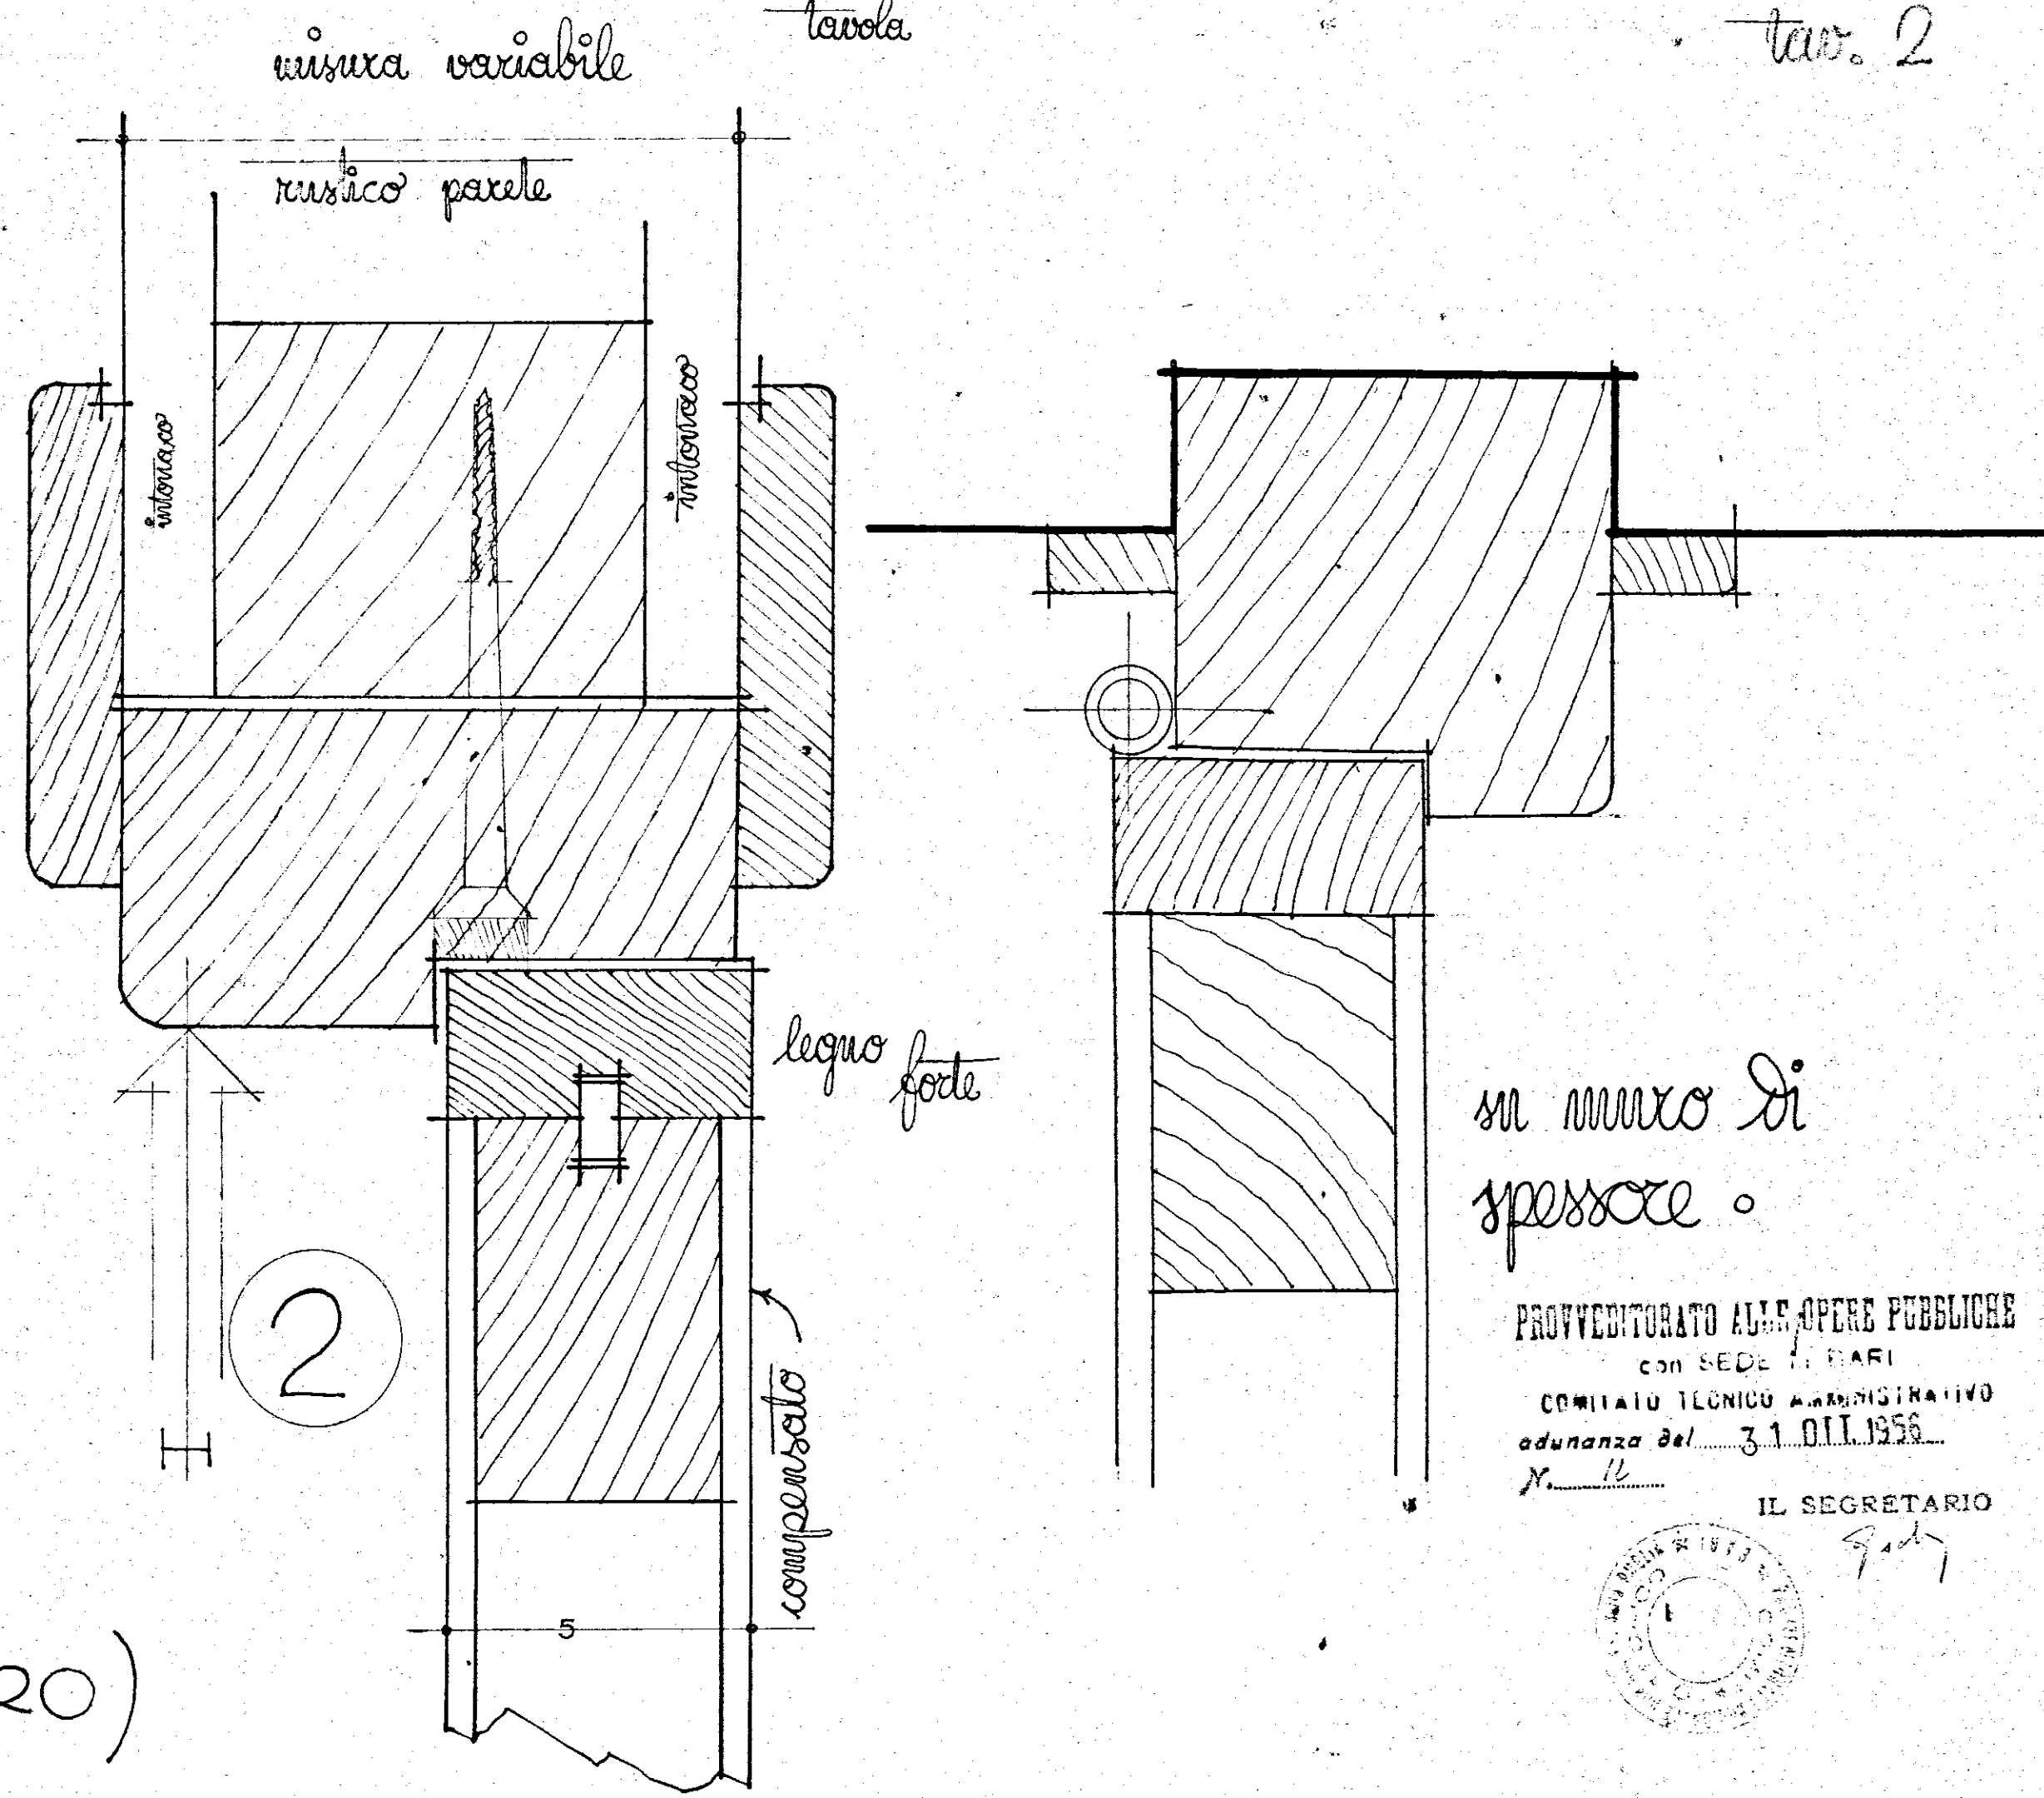


progetto di edificio destinato a casa per abitazione dei vecchi della provincia di Brindisi

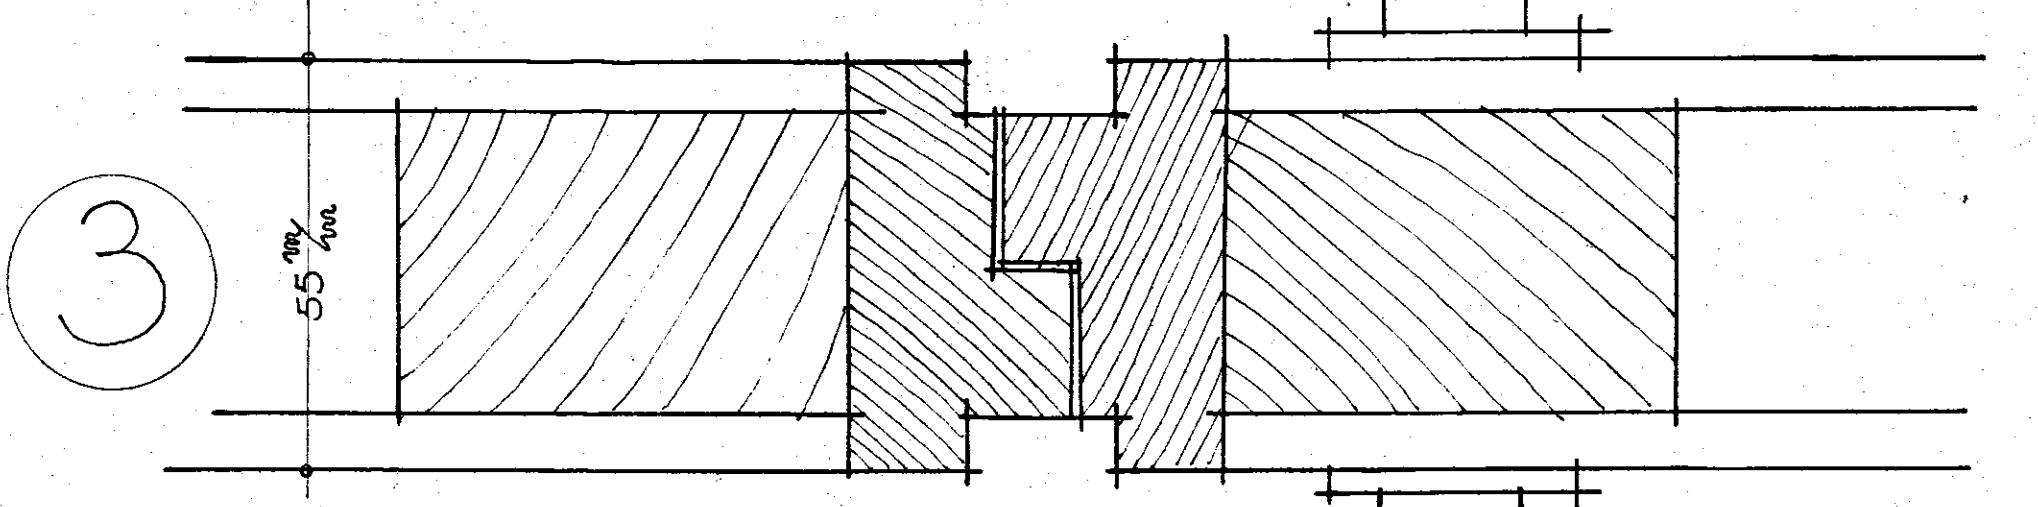

VISTO: si approva ai sensi dell'art. 23 del D.P.R. 30-6-1956 n. 1534. N. di Prot. 1.9.1956. L'INGEGNERE DIRIGENTE (A. Clemente) su Roma

PORTE INTERNE
SCALA 1:20
(PARTICOLARI AL VERO)

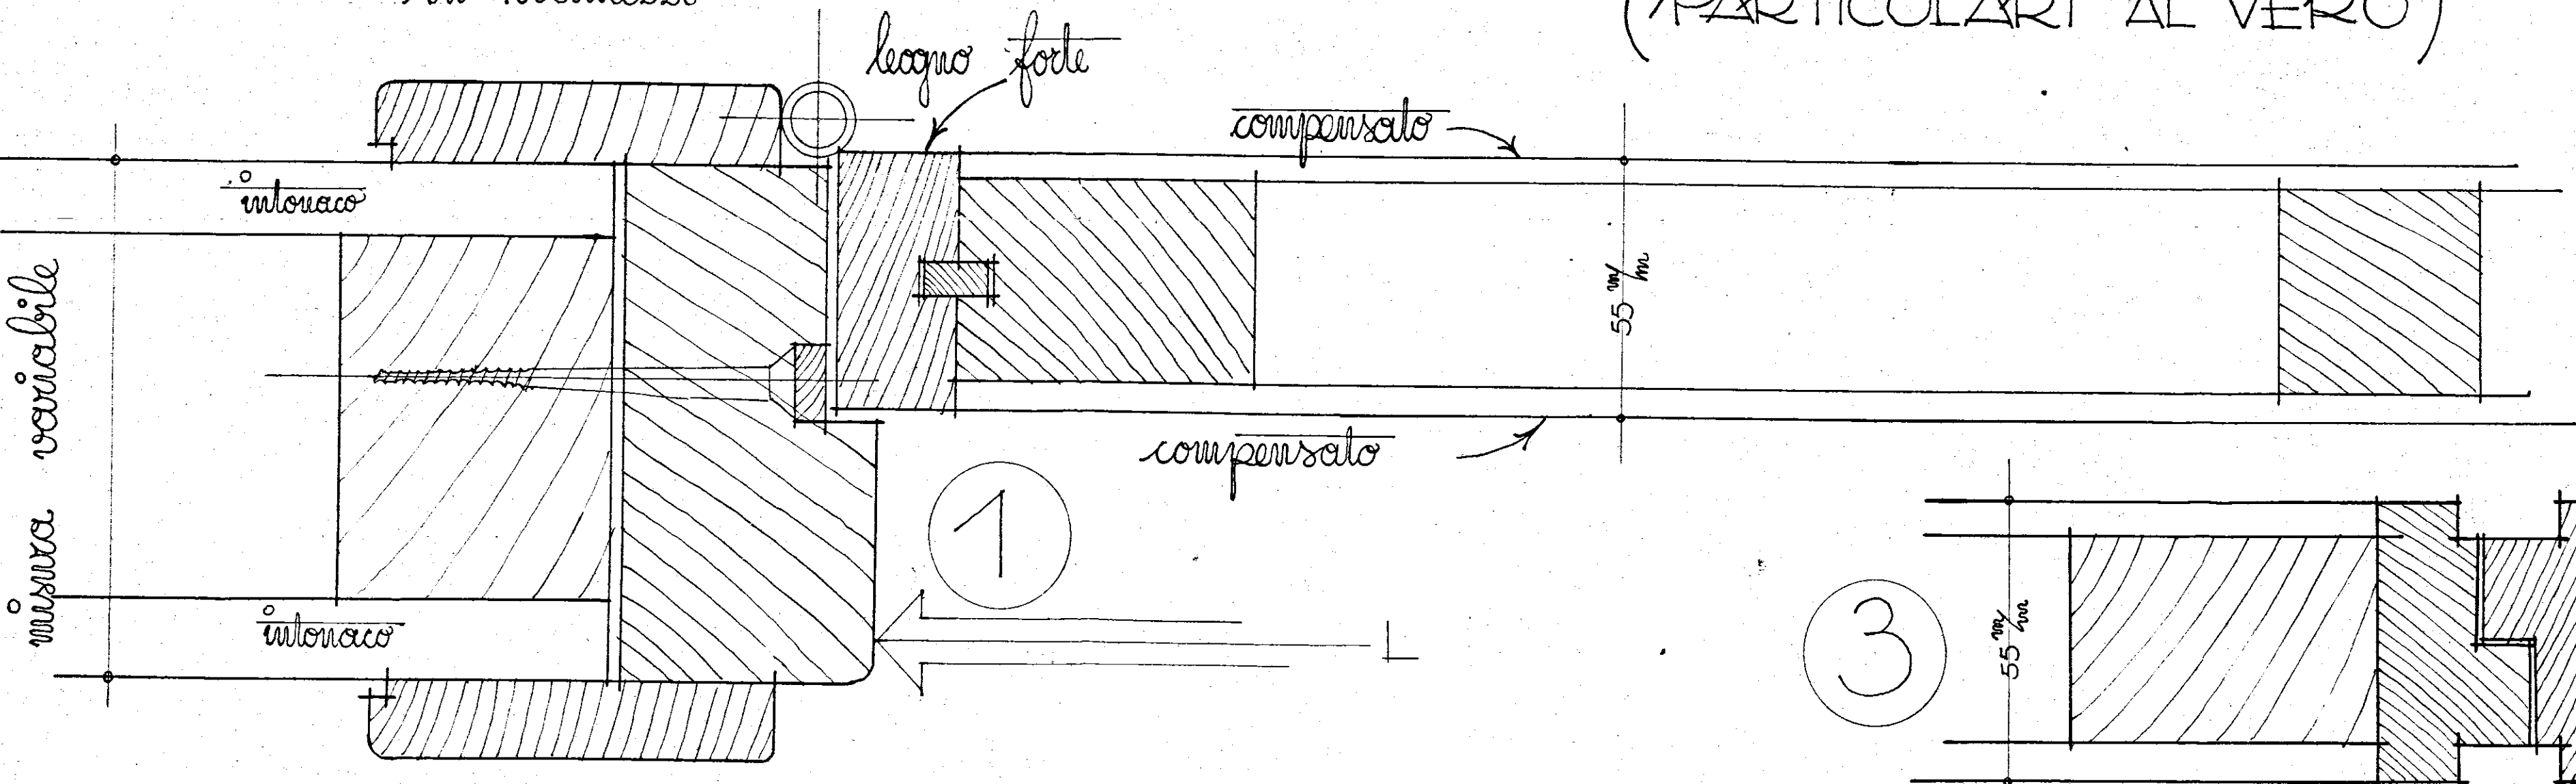

in muro di spessore.

PROVVEDITORATO ALLE OPERE PUBBLICHE
CON SEDE IN BARI
COMITATO TECNICO AMMINISTRATIVO
adunanza del 31.01.1956
N. 12
IL SEGRETARIO

