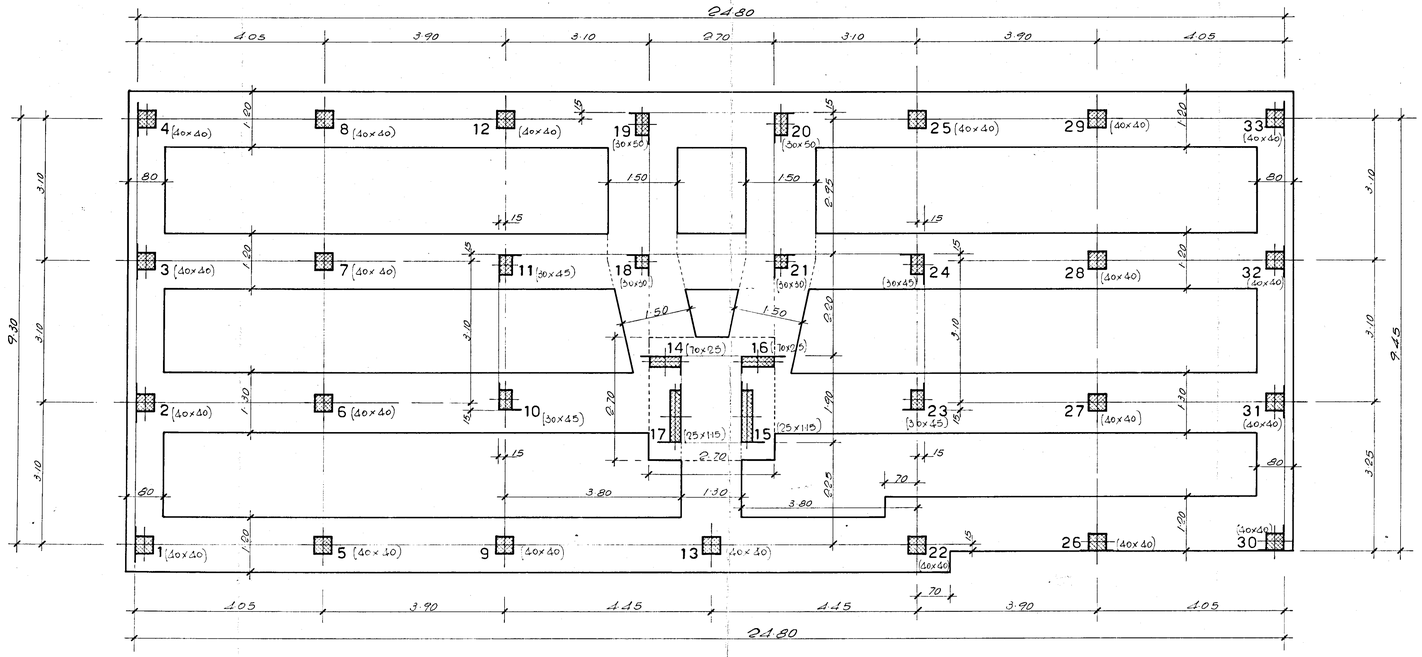GESTIONE CASE LAVORATORI (LEGGE 14-2-1963)	INTERVENTO Nº 1312	DATA 30-10-1972
DESIGNAZIONE DELL'OPERA: -LOTTO "B" PALAZZINA "D"-		AGGIORNAMENTO:
OGGETTO DEL DISEGNO: -PIANTA SCAVI DI FONDAZIONE- -E FILI FISSI PILASTRI-		NUM. DEL DISEGNO
		SCALA: 1:50
QUARTIERE S. ELIA - BRINDISI -		
CALCOLATORE STRUTTURE IN CEMENTO ARMATO DOTT. ING. UGO LONOCE BRINDISI - VIA AMENA, 16 -		
IMPRESA: VITTORIO CAMPO - LECCE -