



3° LOTTO CEP - BRINDISI

SISTEMAZIONI ESTERNE

STRALCIO PLAN. A B.13 BIS. - SCALA 1:500

III
P. 10
10

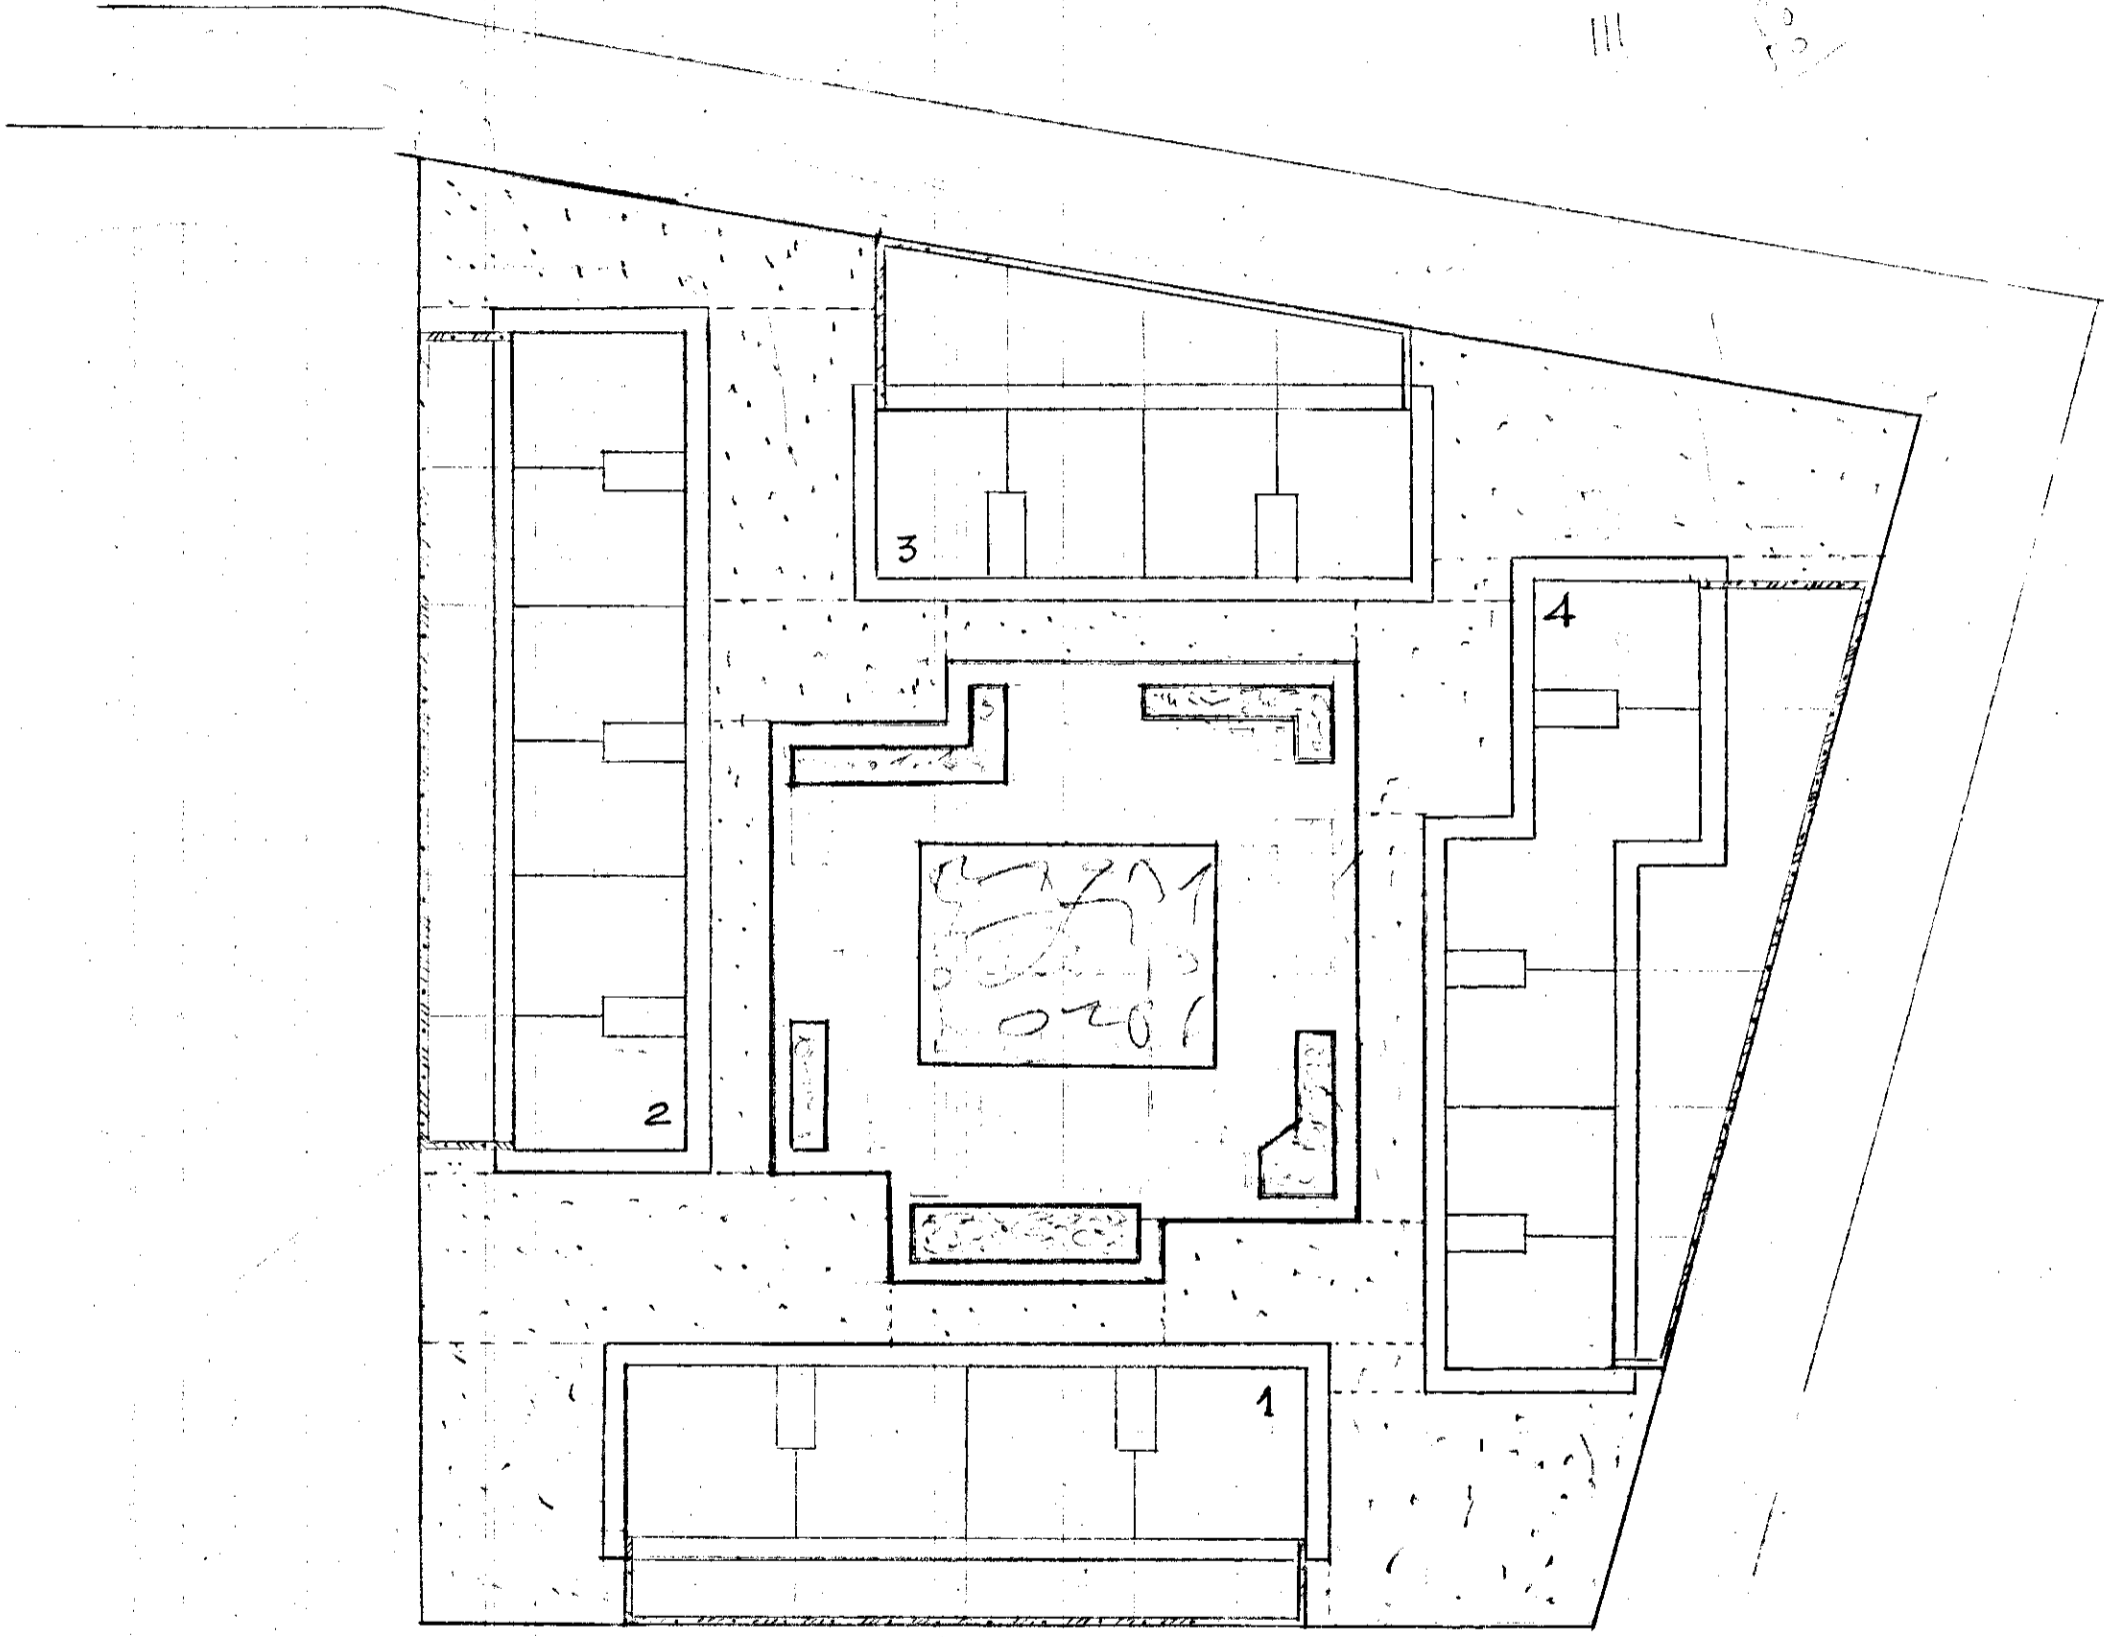

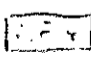 tappeto in listonato -