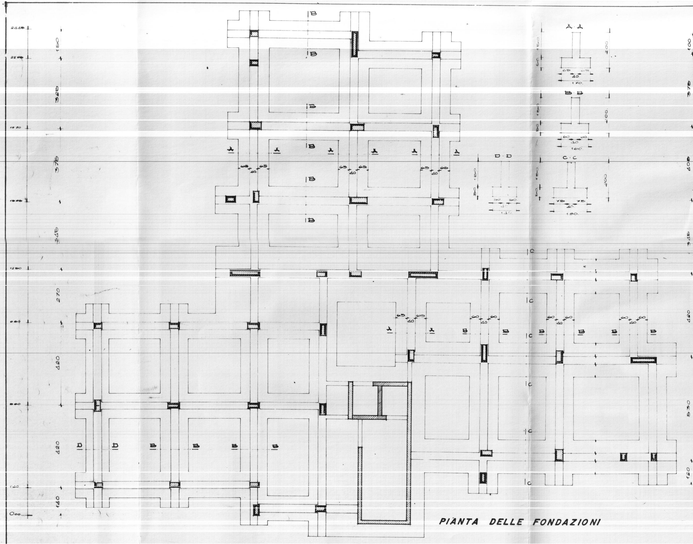

PIANTA DELLE FONDAZIONI

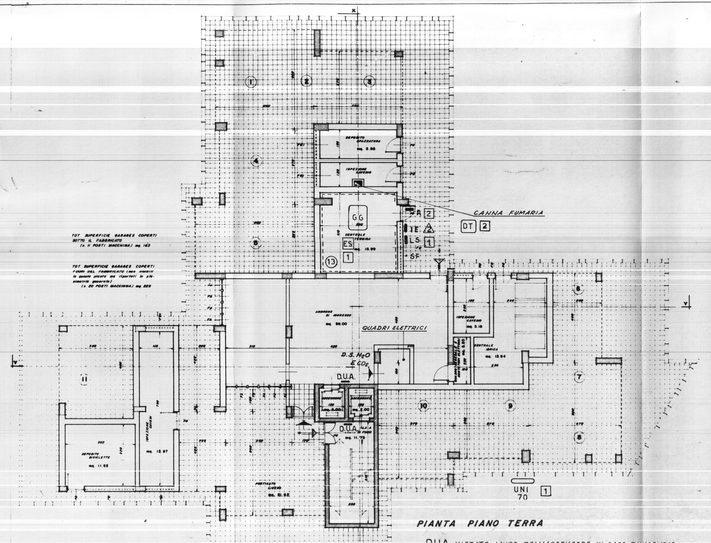

PIANTA PIANO TERRA

D.U.A. - VIETATO L'USO DELL'ASCENSORE IN CASO D'INCENDIO.
D.S. H_2O - DIVIETO DI SPEGNERE CON ACQUA.
EC_{O_2} - ESTINTORE AD ANIDRIDE CARBONICA.

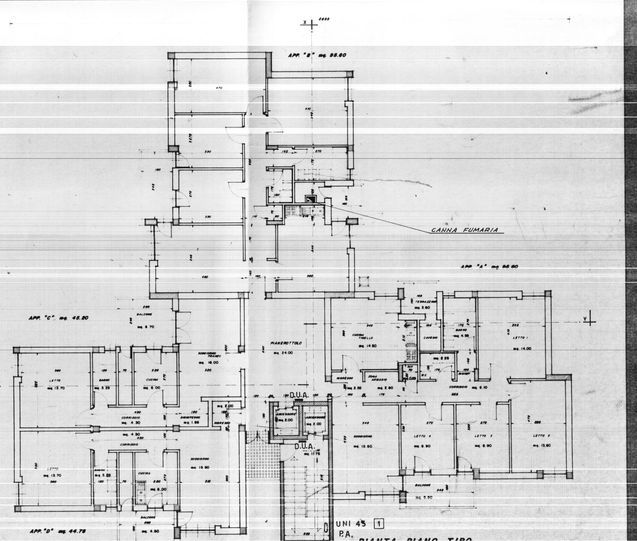

PIANTA PIANO TIPO

D.U.A. - VIETATO L'USO DELL'ASCENSORE IN CASO D'INCENDIO.

STUDIO TECNICO ING. GIOVANNI MARSALA VIA DUOMO 1 - TEL (0831) 29027 72100 BRINDISI	REV.: REV.:
PROGETTAZIONE: CALCOLI STATICI IN C.A. E A. STRUTTURA METALLICA IMPIANTI TERMICI E SANITARI - CONSULENZE TECNICHE E PERITALI	REV.: REV.:
COMMITTENTE: ISTITUTO AUTONOMO PER LE CASE POPOLARI - BRINDISI -	DISEG.:
OGGETTO LEGGE 7/12/1984 N° 818	SCALA 1:100 DATA FEBBRAIO 1987
PROGETTO NULLA OSTA PROVVISORIO I.A.C.P. - BRINDISI - COMPARTO "M" LOTTO 3 PIANTA PIANO TERRA E PIANO TIPO.	TAVOLA N° 2