


Comune di FRANCAVILLA FONTANA
Provincia di BRINDISI
CANTIERE N° 12191 (Gestione INA-Easa)
Fabbricato Unico: Palazzina A
Località: Contrada Peschiera
Via da denominarsi - n° civ.
(a Nord di Piazza Marconi)

RISCATTO

PIANTA TERRAZZA

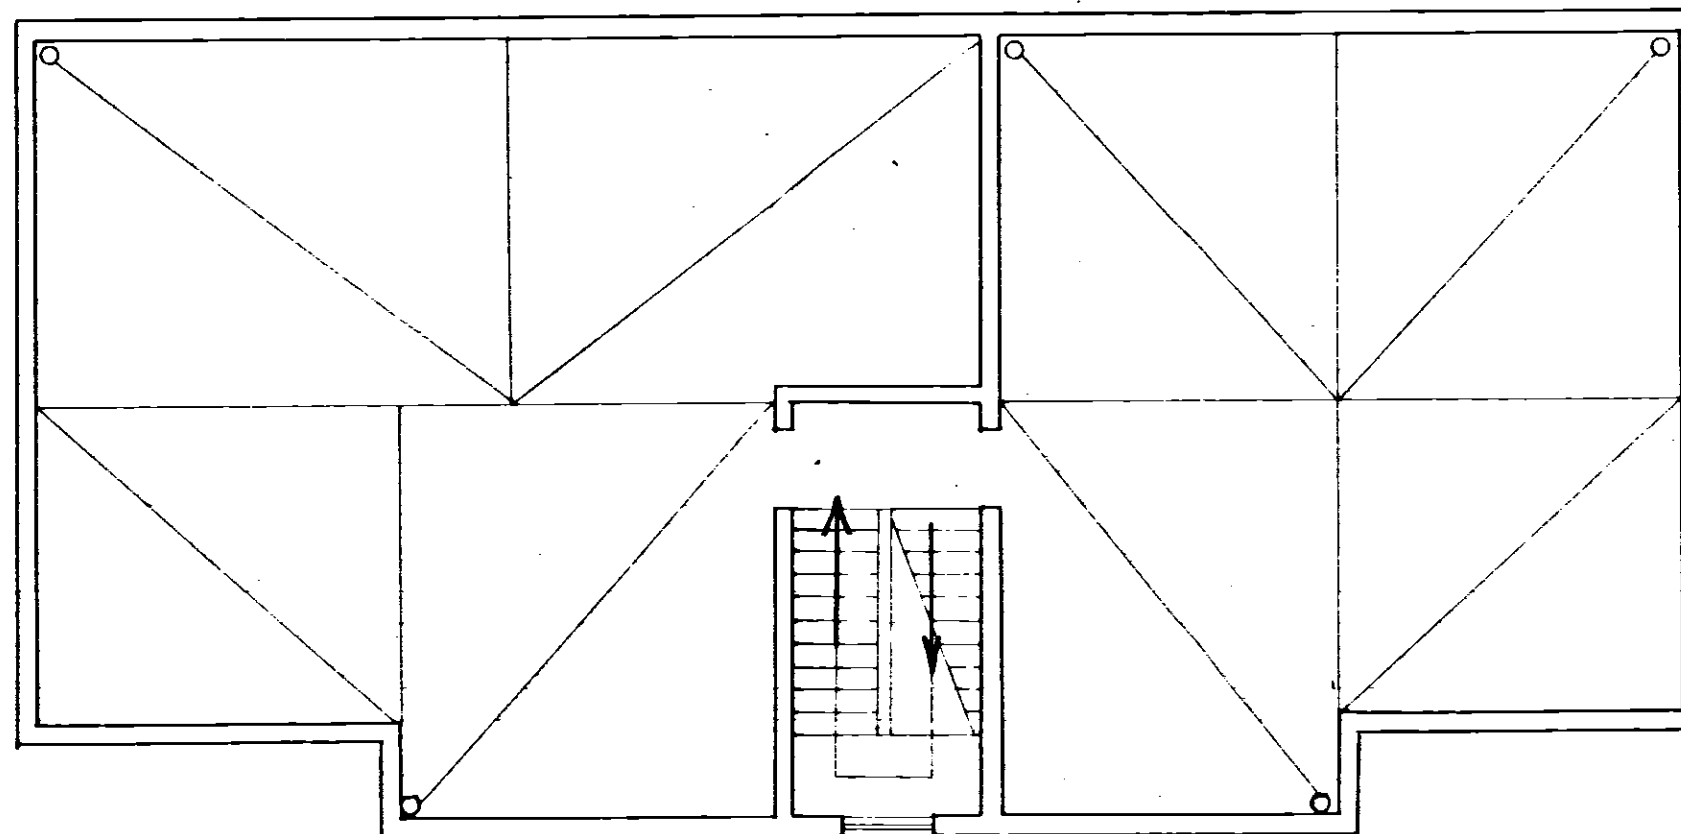

Data della compilazione Marzo 1960

Scala 1:100

