

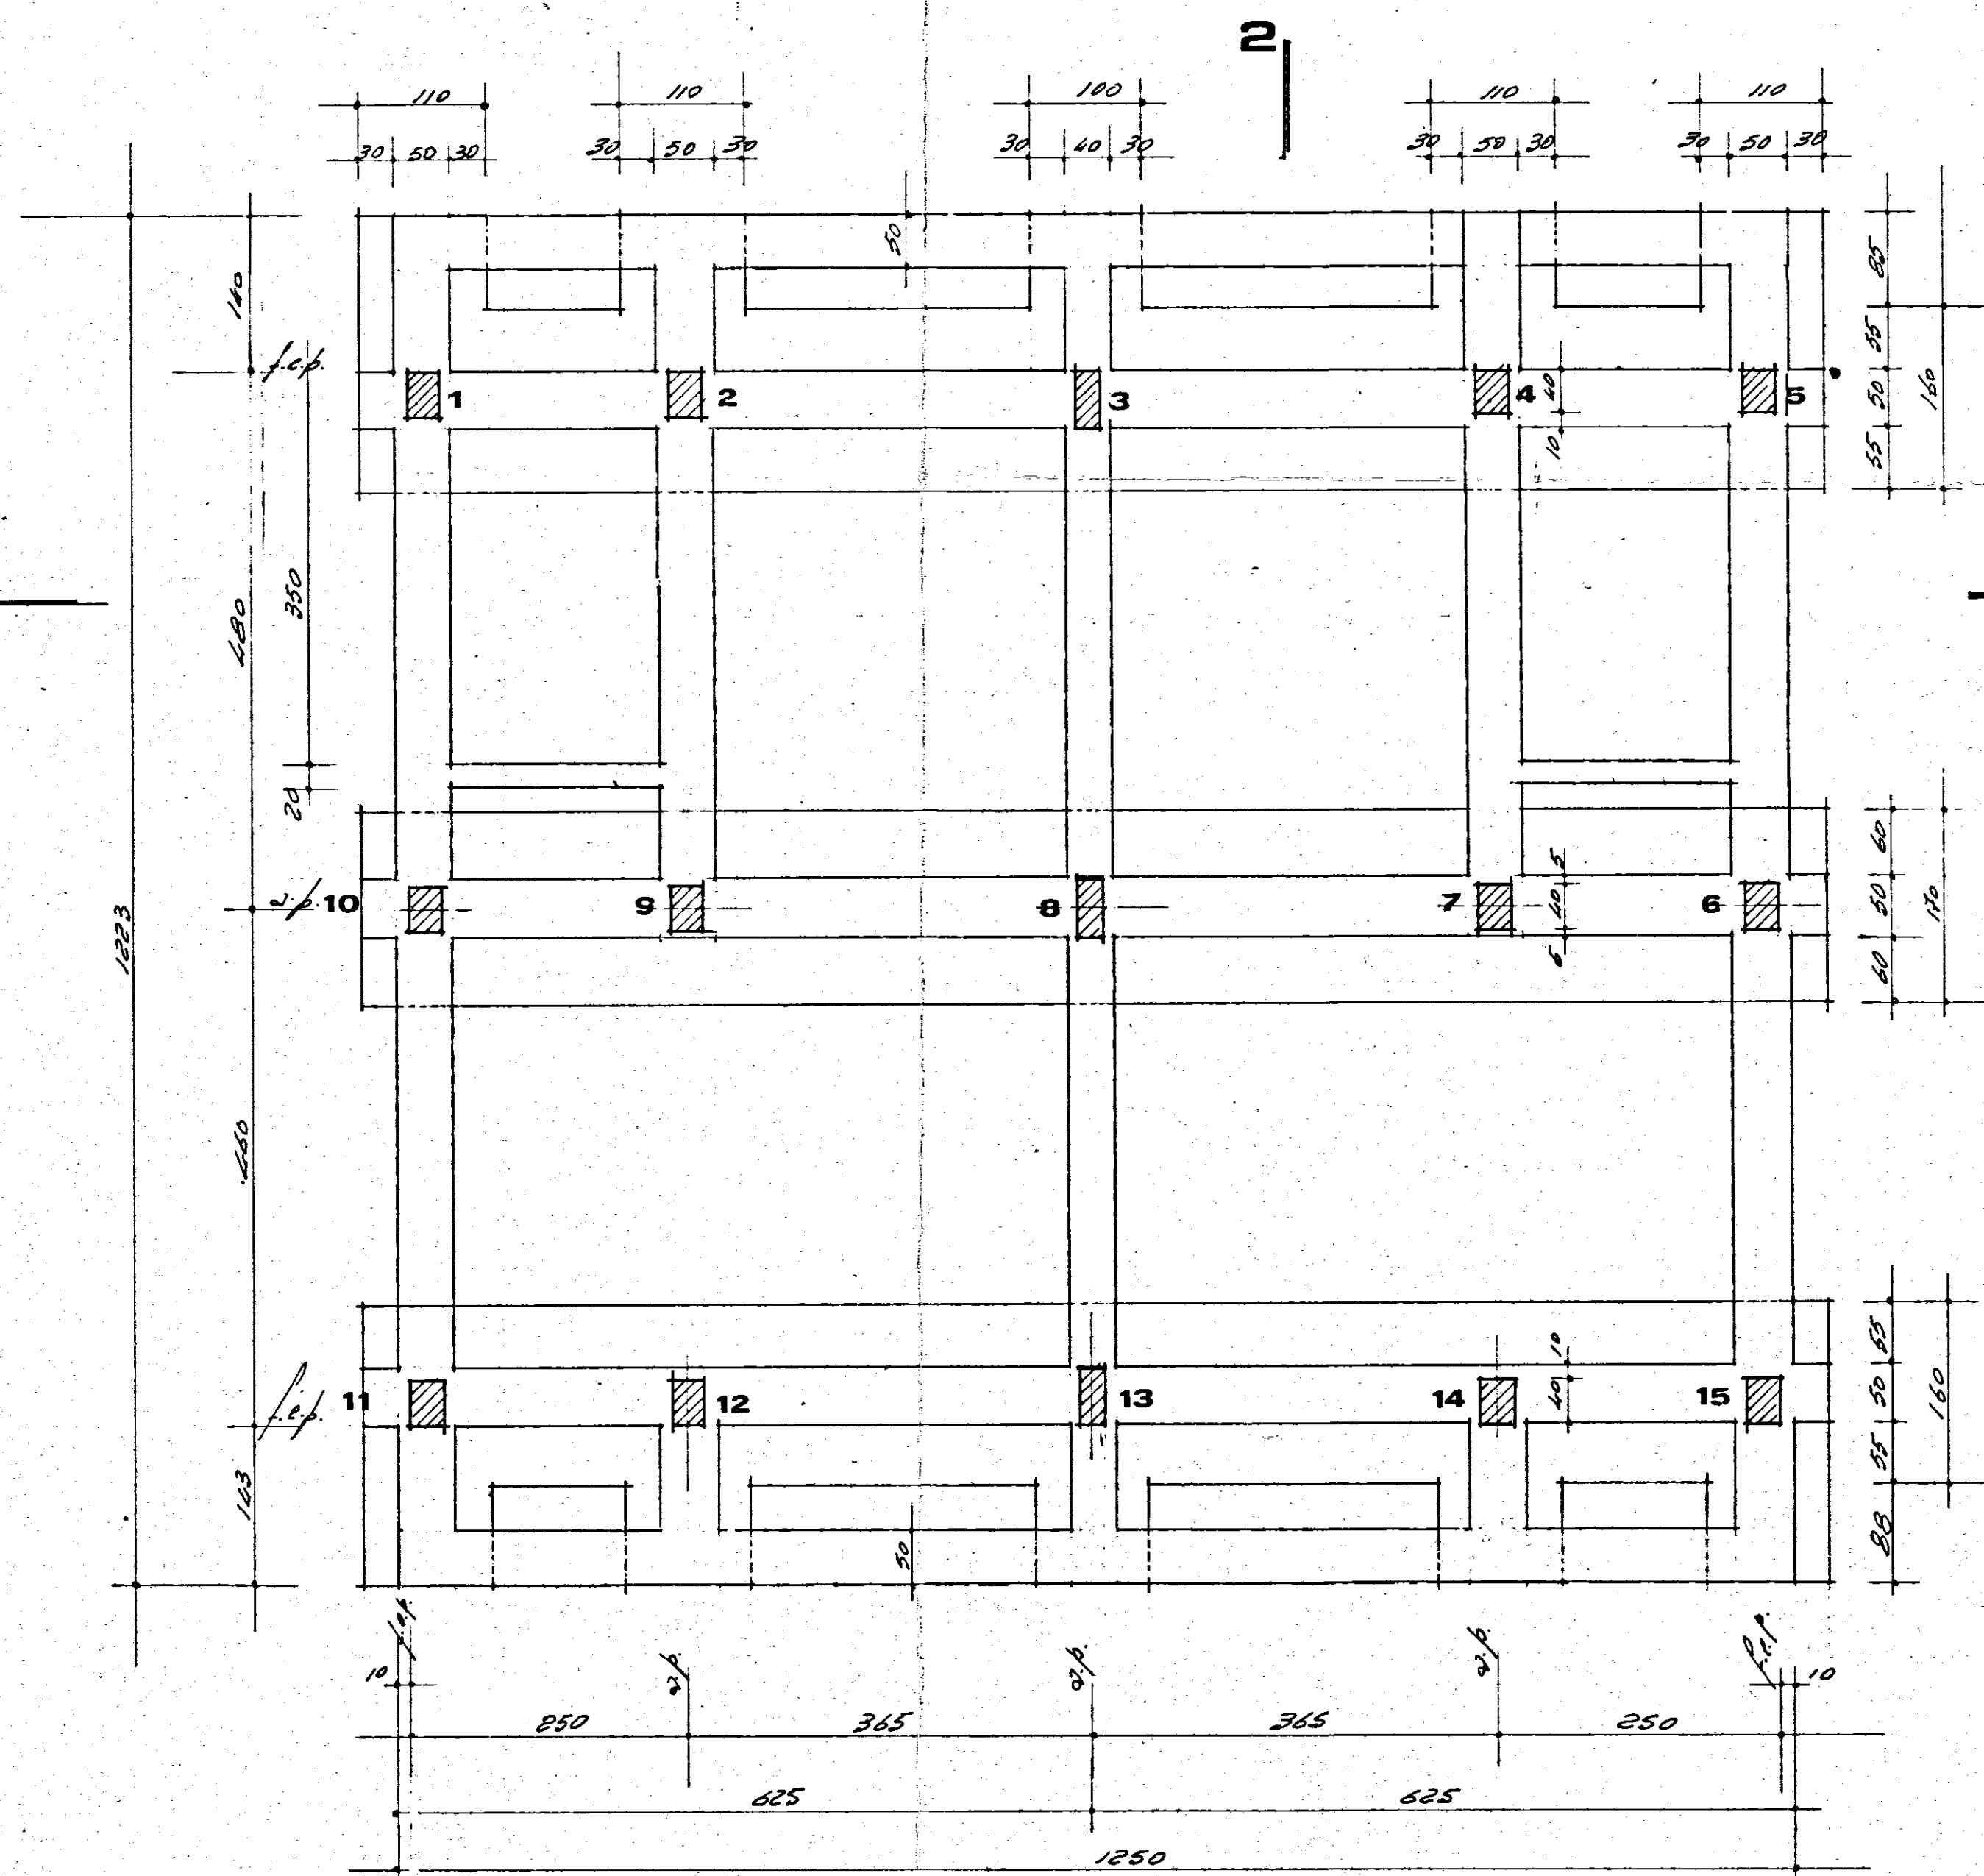


SEZIONE 1-1

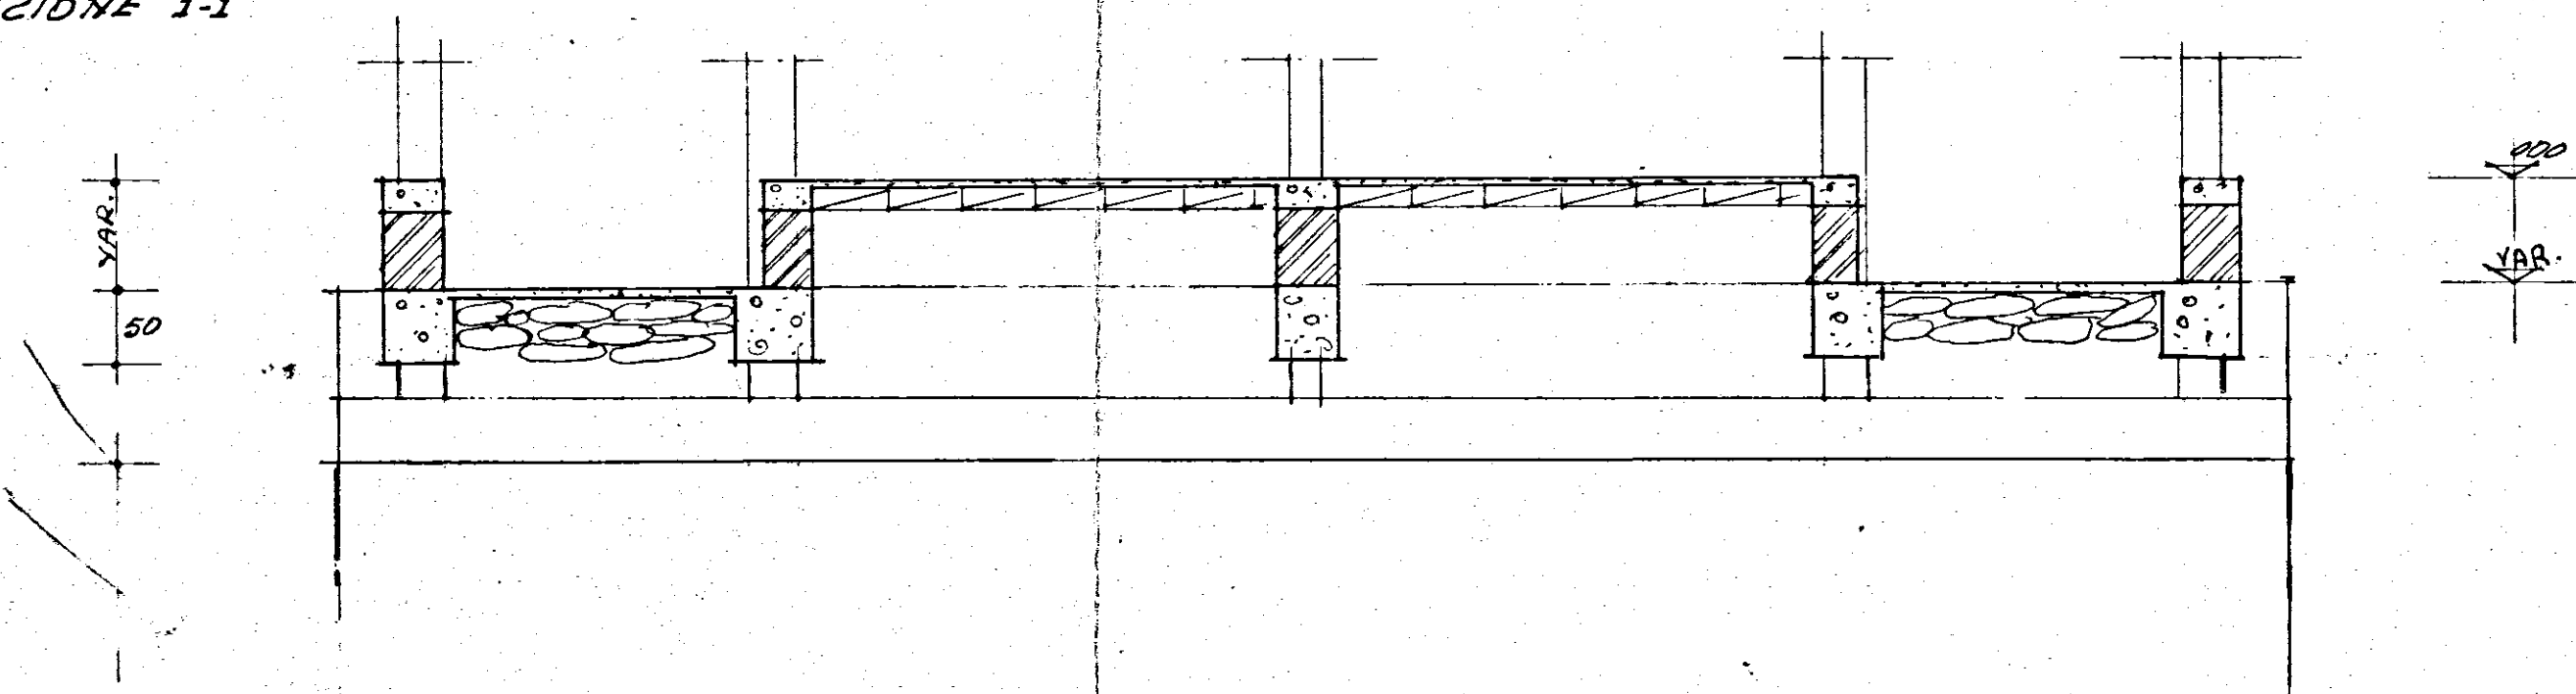

SEZIONE 2-2

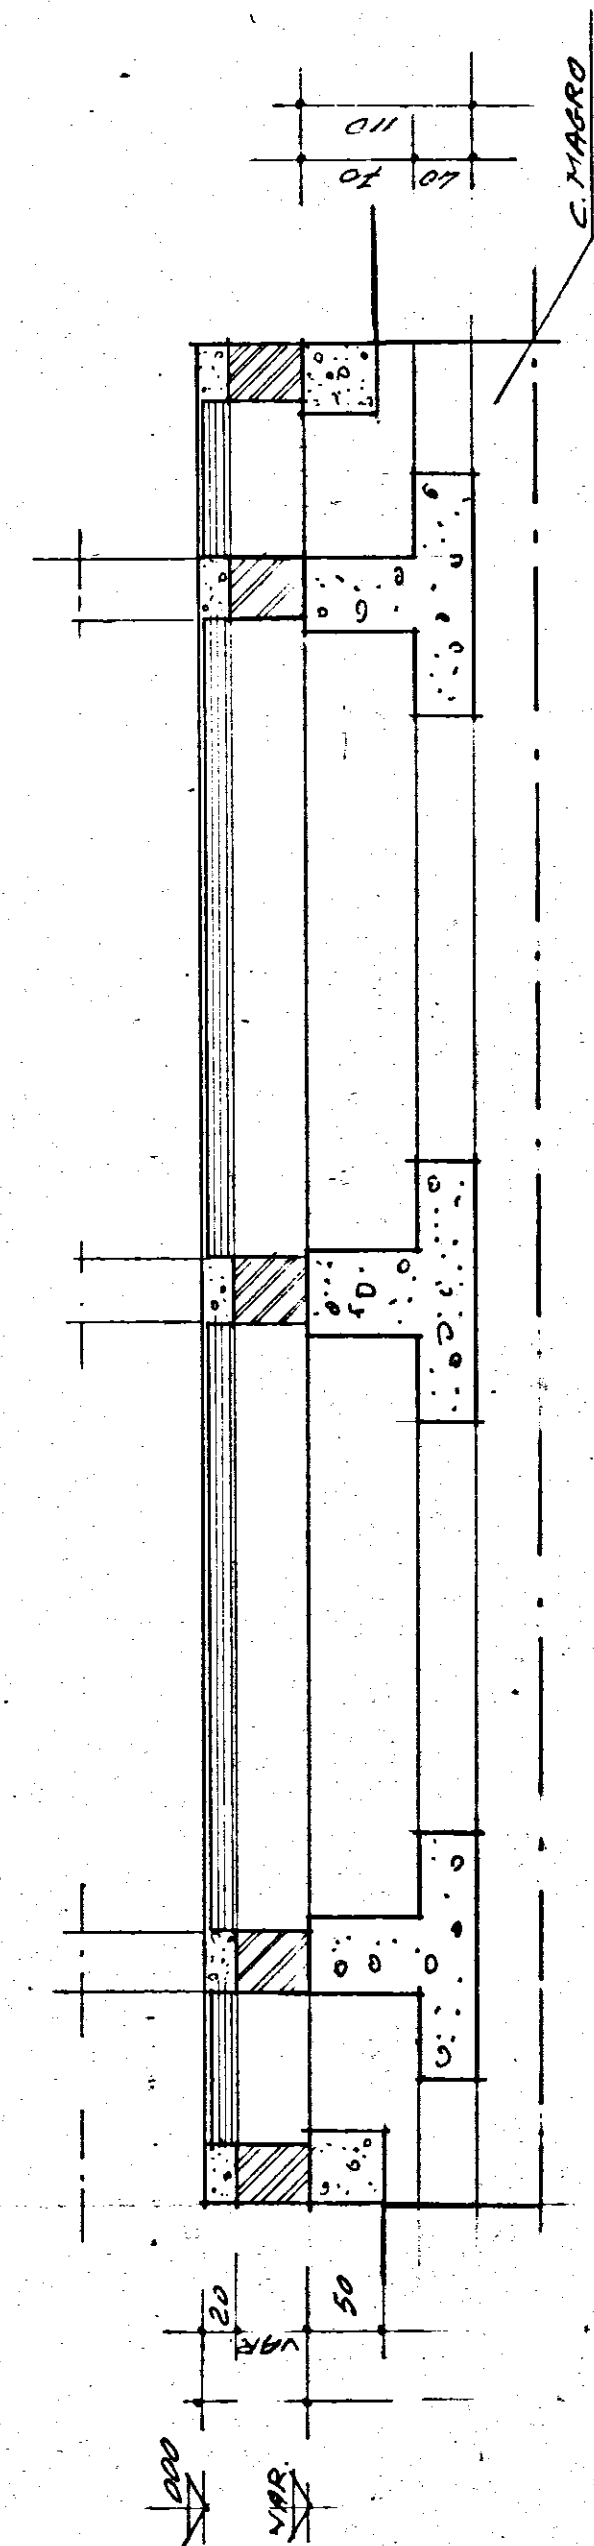

INDICAZIONI MATERIALI
 R200 a compressione dopo 28 gg a $\sigma_c = 200$ Kg/cm²
 carichi di lavoro $\sigma_c = 60$ Kg/cm²
 acciaio E235K a $\sigma_s = 23$ Kg/cm²
 allungamento a rottura superiore a 23%
 di lavoro $\sigma_s = 1000$ Kg/cm²

I.A.C.P. BRINDISI			
COSTRUZIONE DI N° 26			
ALLOGGI PER LAVANDORI	Dis. da	firm.	data
ABRICOLI IN TOTURANO	Visto da	V	APRILE 1977
CARPENTERIA	TAV. N.		1
FONDAZIONI			
PALAZZINA ISOLATA	I.N.R. DOTT. G. CAPETO		
C.A. ING. P. PINTO BR			