

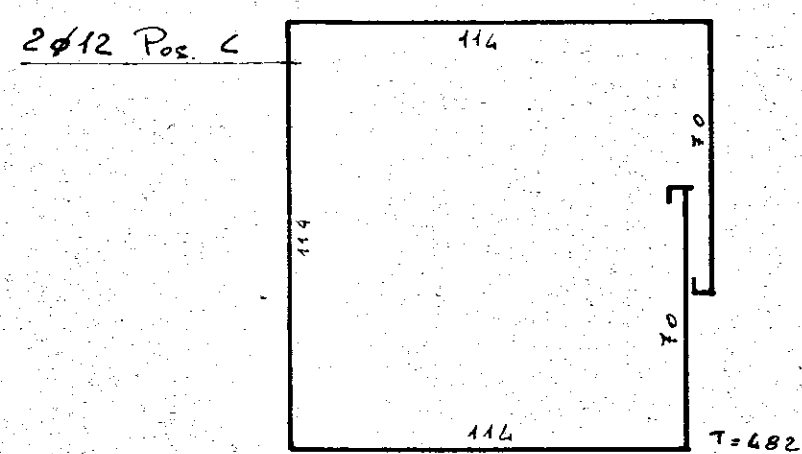
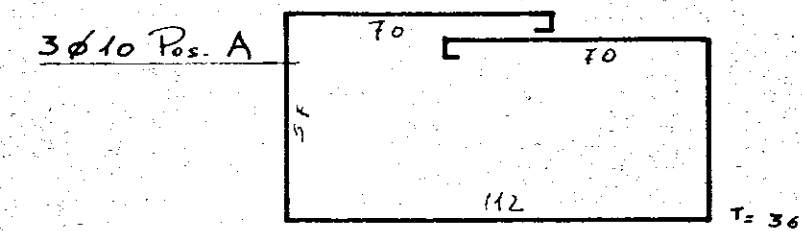
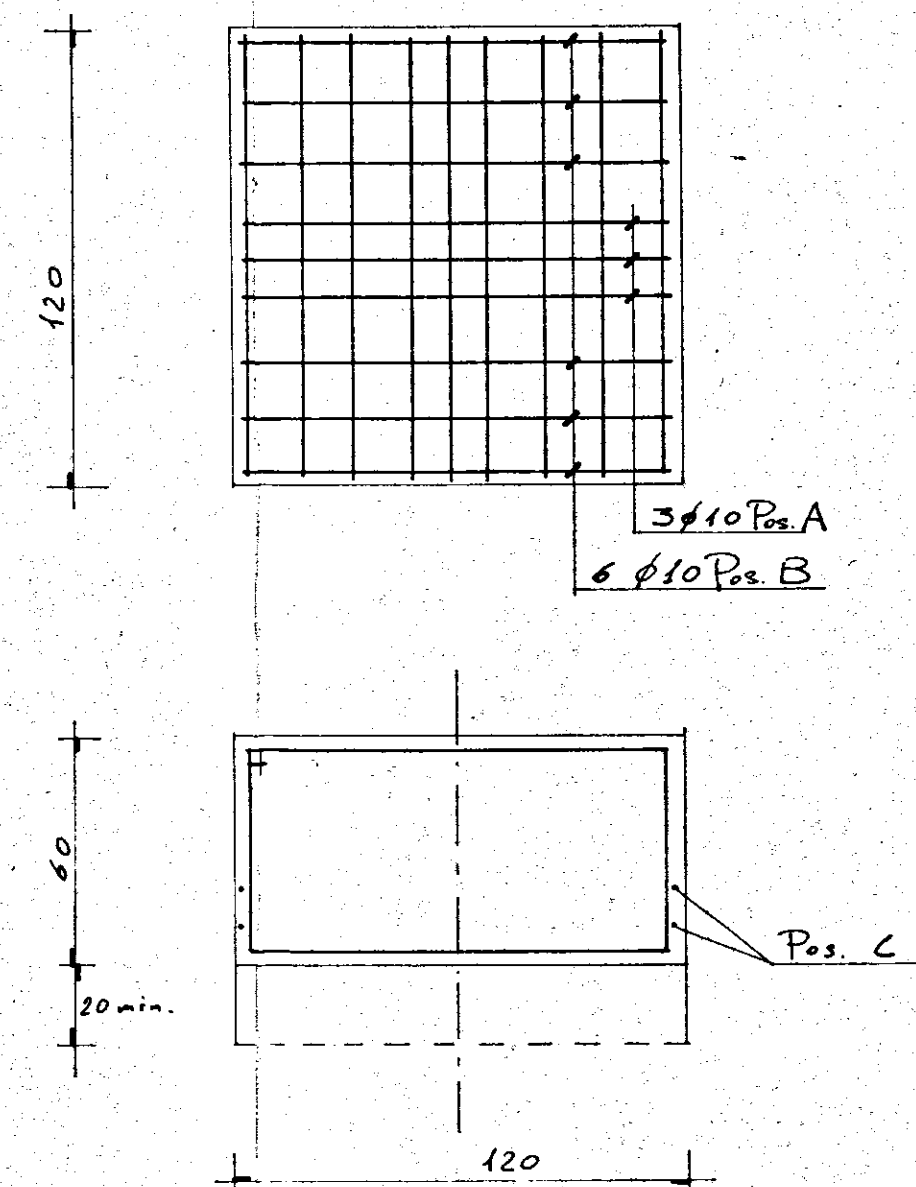
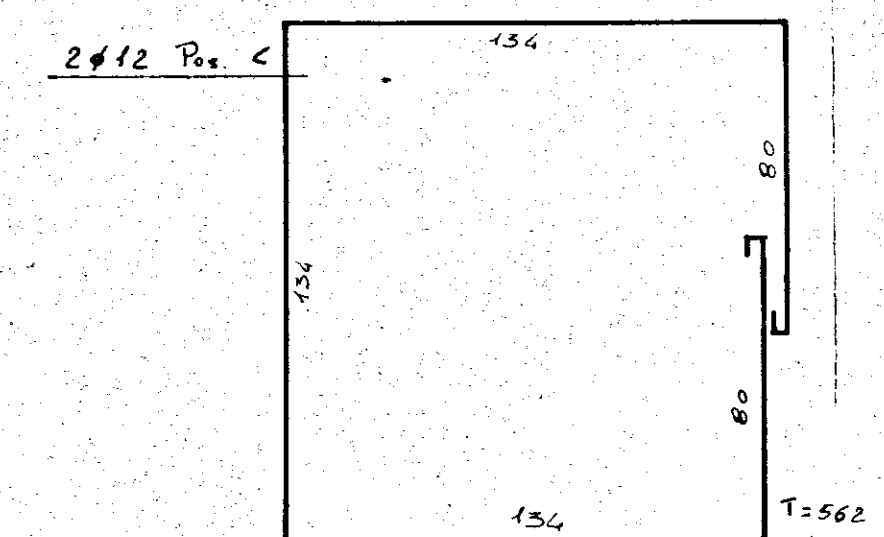
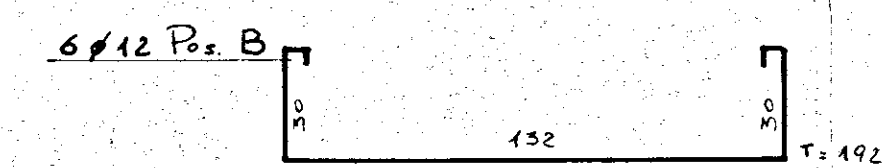






PLINTO A

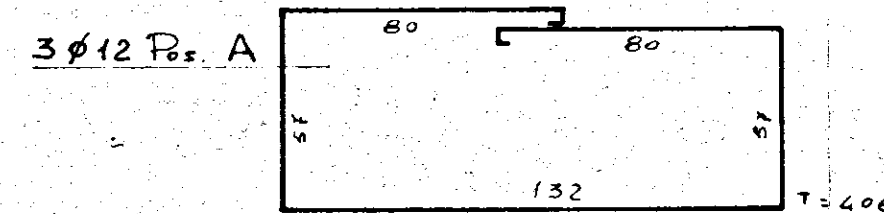





PLINTO B

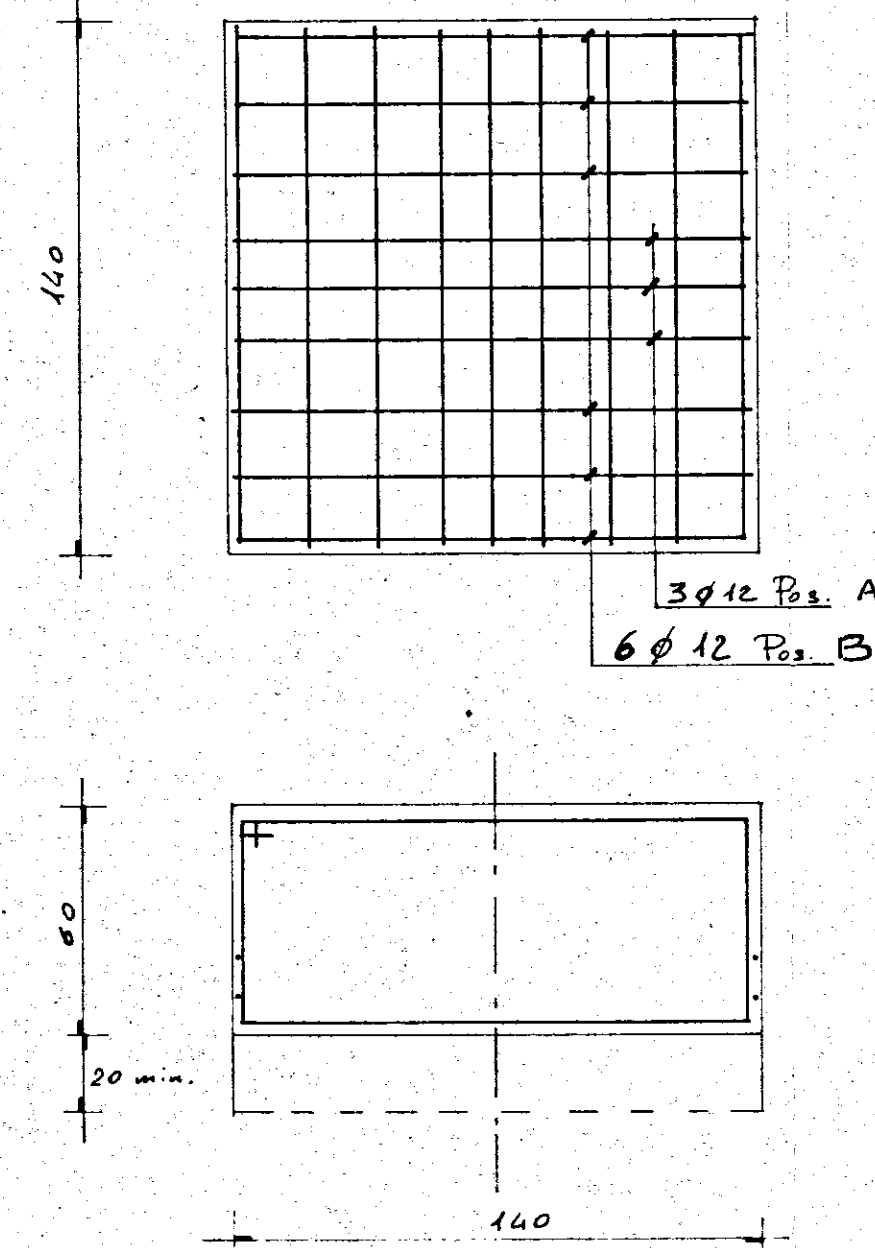

PLINTO C

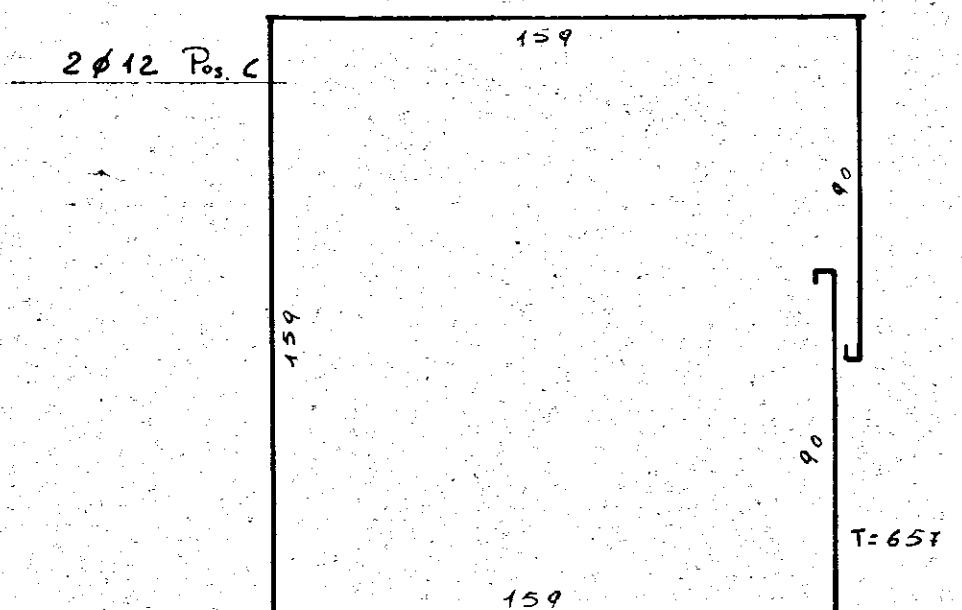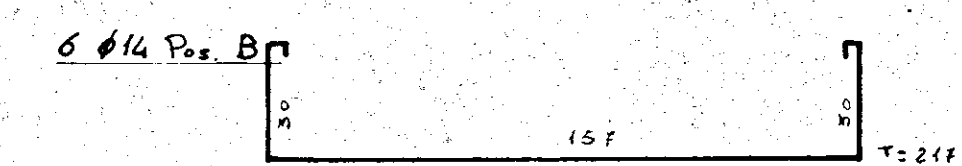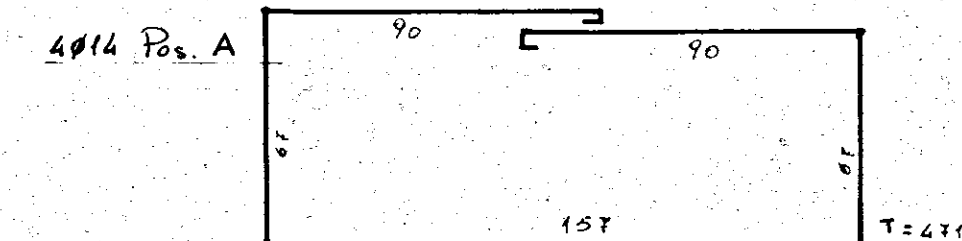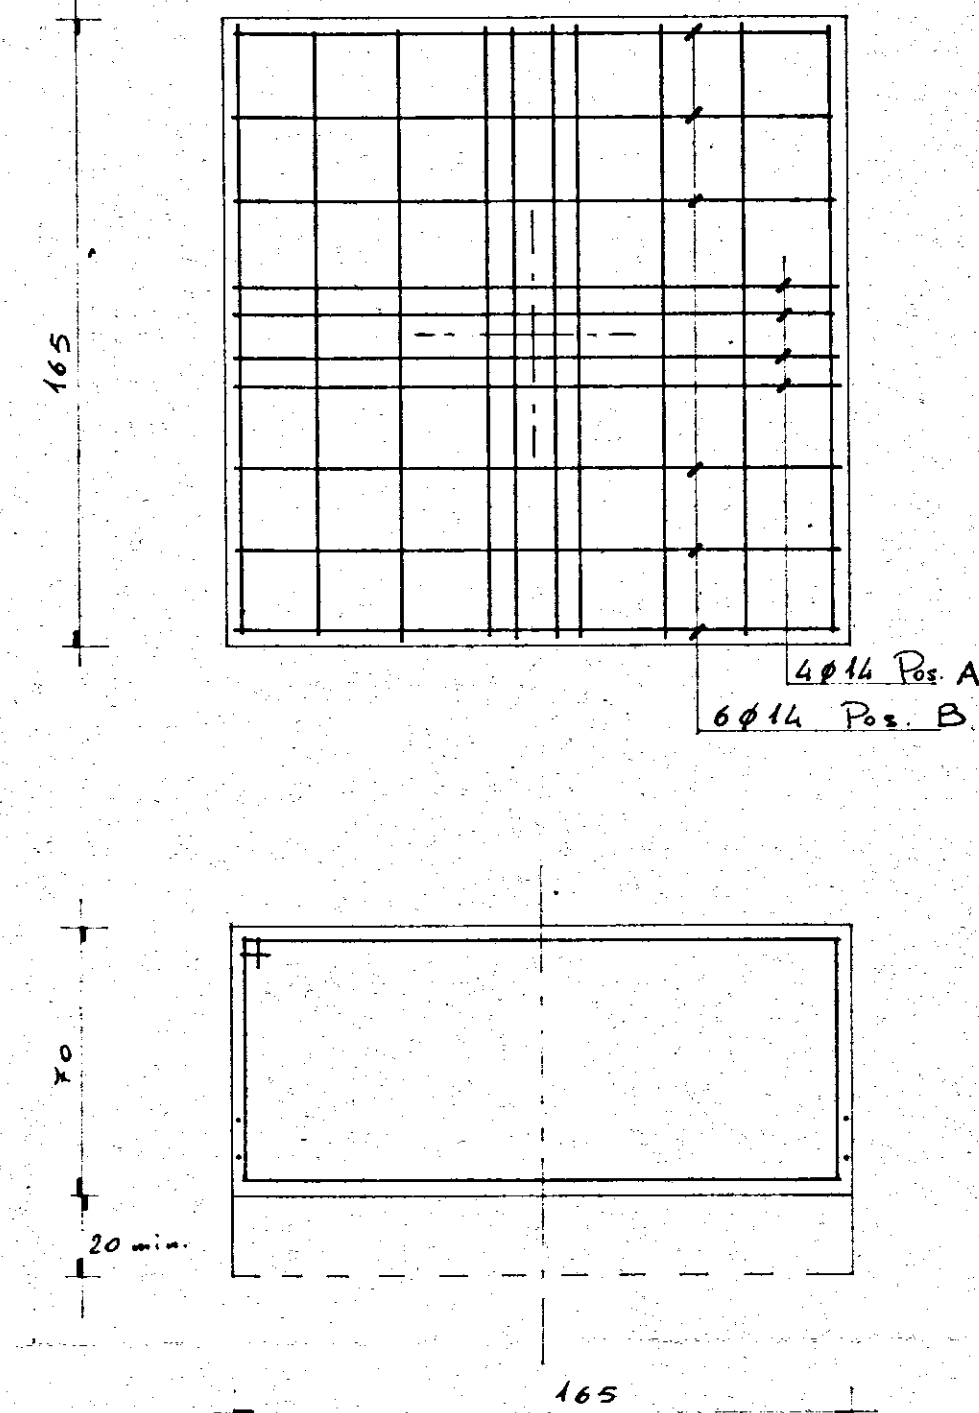

PLINTO D

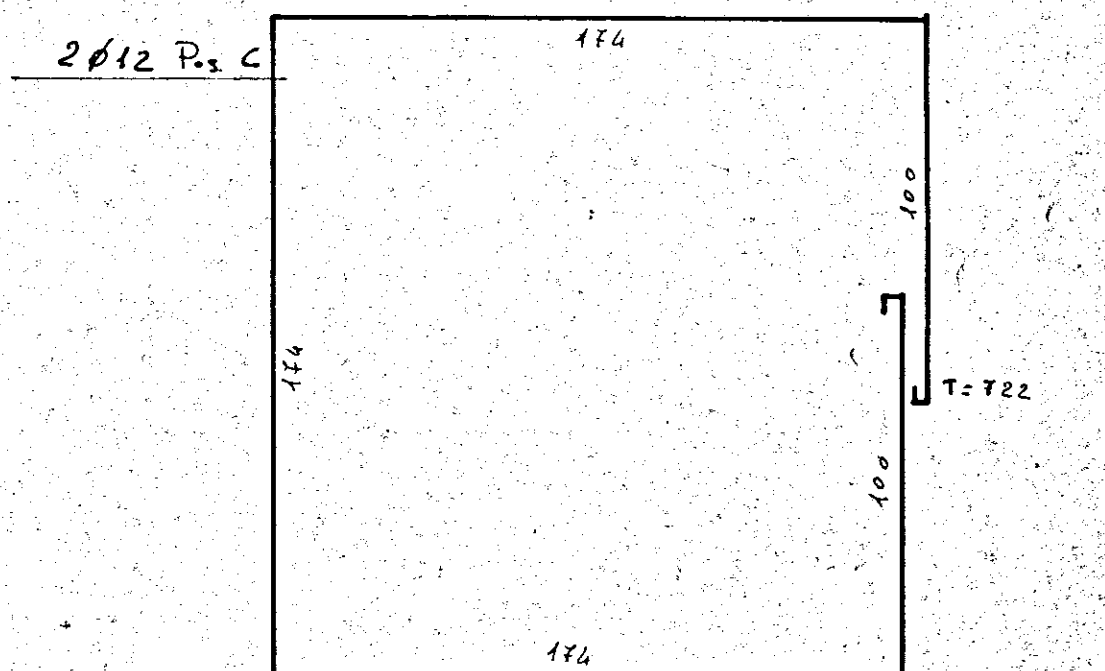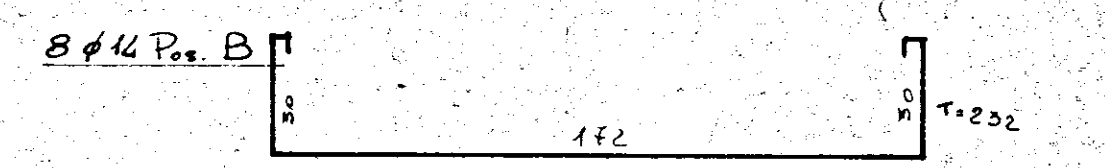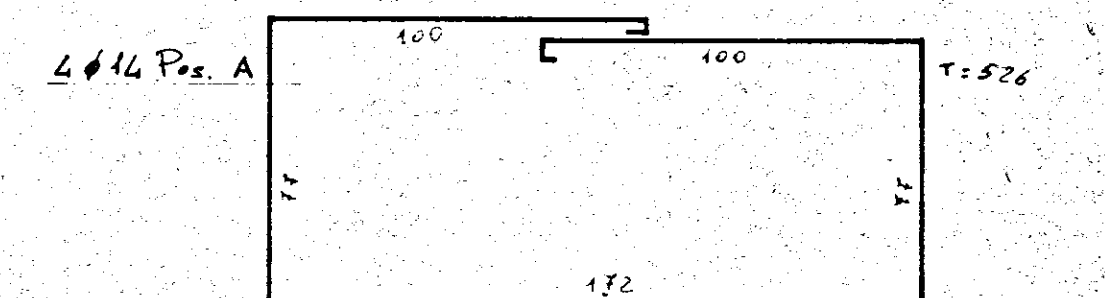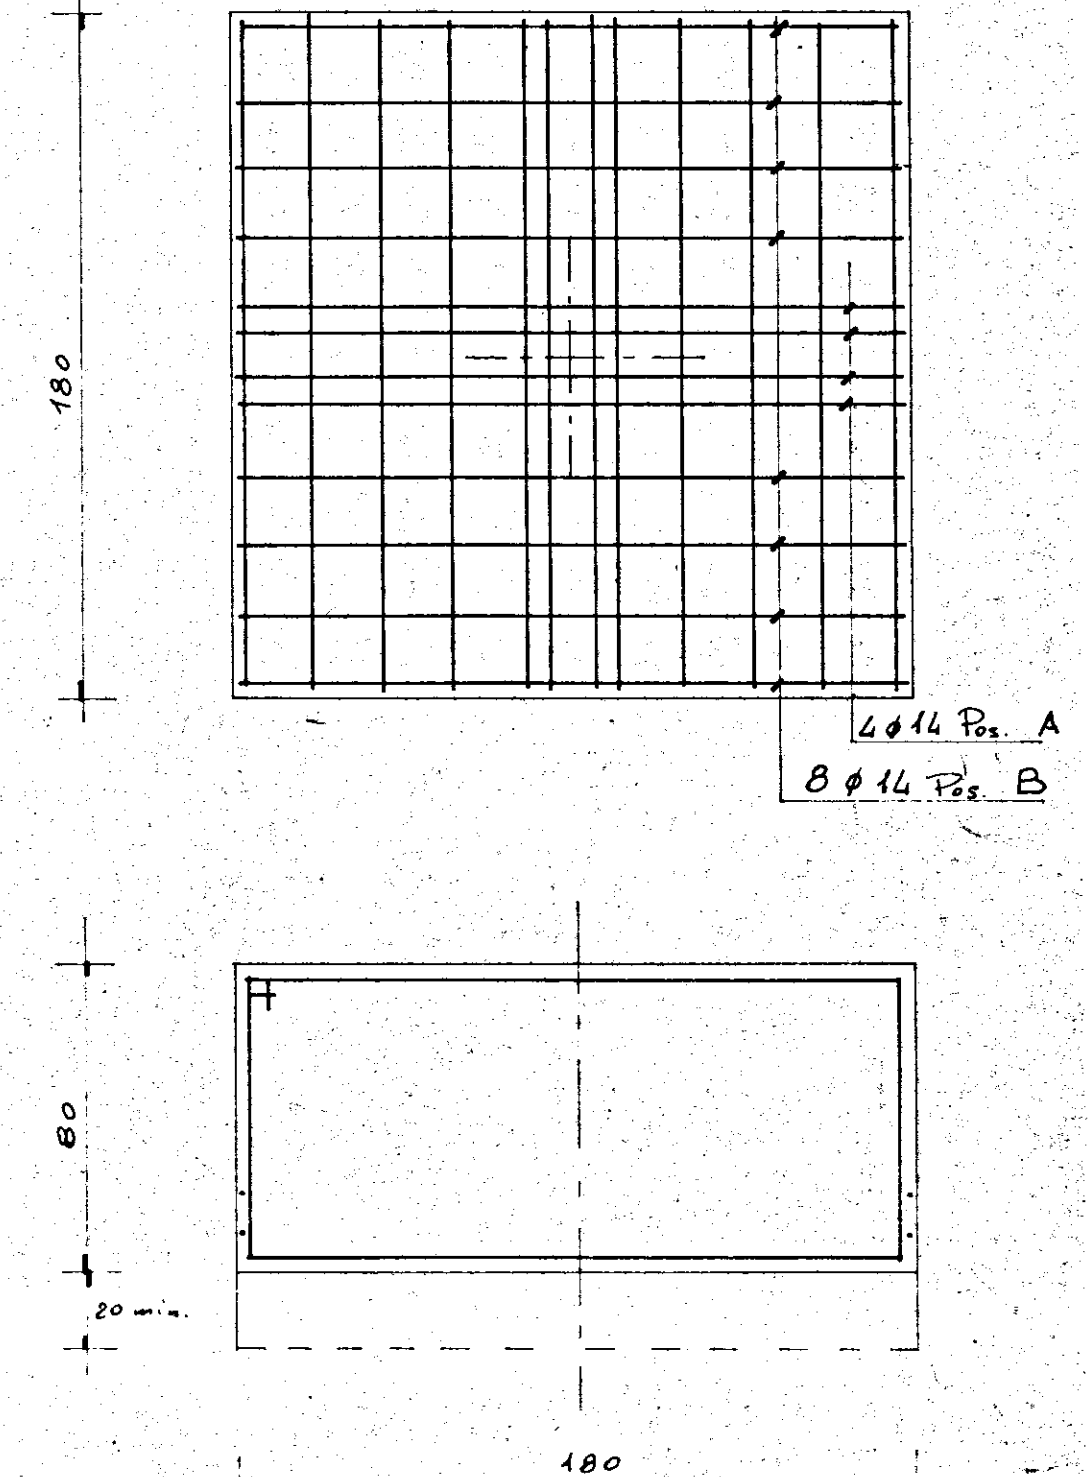

UNITO PER CONSUMARE
Scheda di
di cui
20
Visto: *[Signature]*

G studio - progettazione - urbanistica - interni - calcolo - corso garibaldi, 53 - tel. 24047-24048 - brindisi -	
progetto: ALLOGGI POPOLARI IN FASANO (Br) FABBRICATO 25 - 30	data: MARZO '80
oggetto: ARMATURA PLINTI	scale: 1:20
conglomerato classe R 200 dosato a 3 q.li/mc di cemento tipo R 325	
Acciaio FeB 32 K	tav. n° 2
C.a. ING. ALDO SOLIMINI d.l. ING. ANTONIO LONGO	