



ISTITUTO AUTONOMO CASE POPOLARI  
PER LA PROVINCIA DI BRINDISI  
PROGETTO DI CASE POPOLARI IN OSTUNI  
PROSPETTI E SEZIONE SCALA 1:100

ISTITUTO AUTONOMO CASE POPOLARI  
con SEDE in BARI  
COMITATO TECNICO AMMINIST.  
12/11/53  
L. 52/11/53

PROSPETTO ANTERIORE

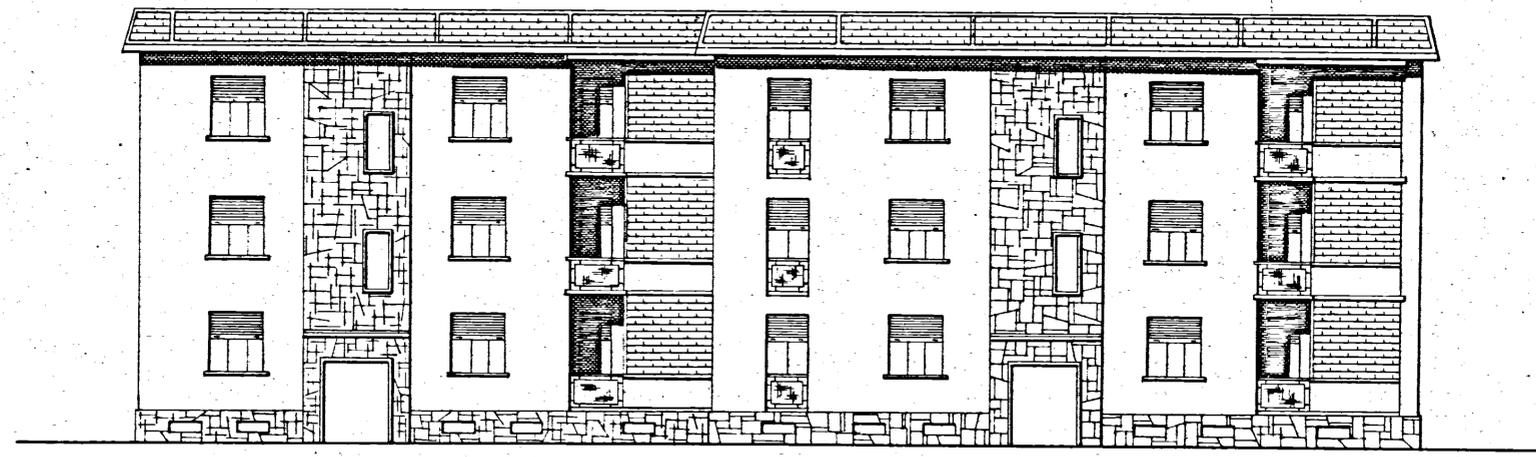

PROSPETTO POSTERIORE

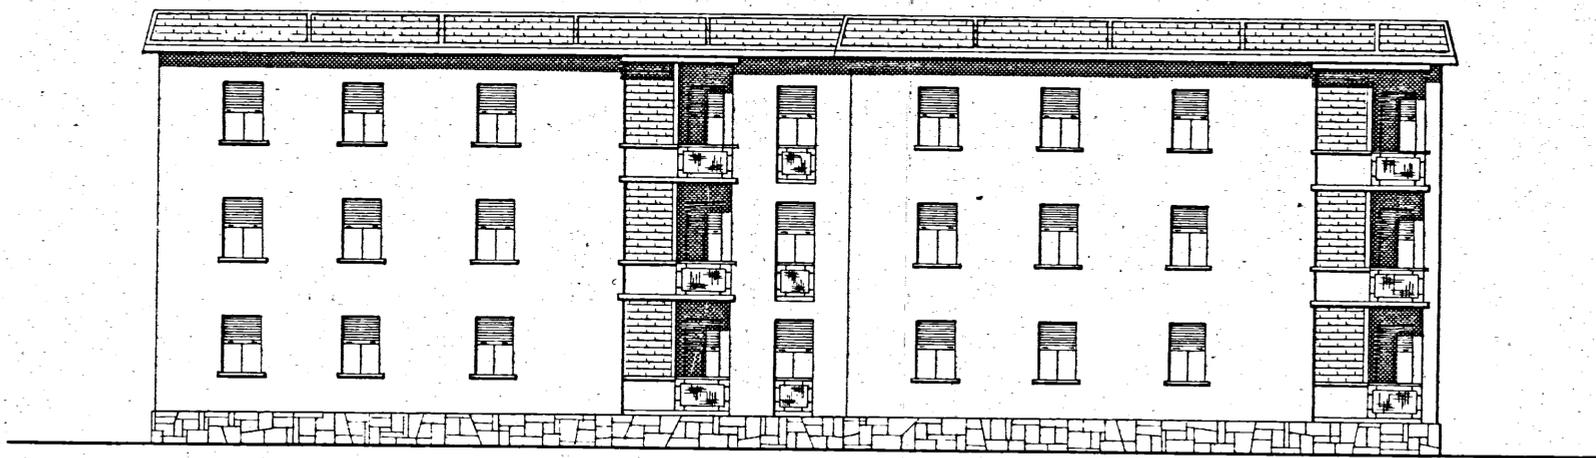

SEZIONE A-B

