



ISTITUTO AUTONOMO CASE POPOLARI  
PER LA PROVINCIA DI BRINDISI

Costruzione di n°48 abitazioni per  
LAVORATORI AGRICOLI DIPENDENTI  
in BRINDISI - PAL. TIPO I


PROSPETTI E SEZIONI Scala 1:100

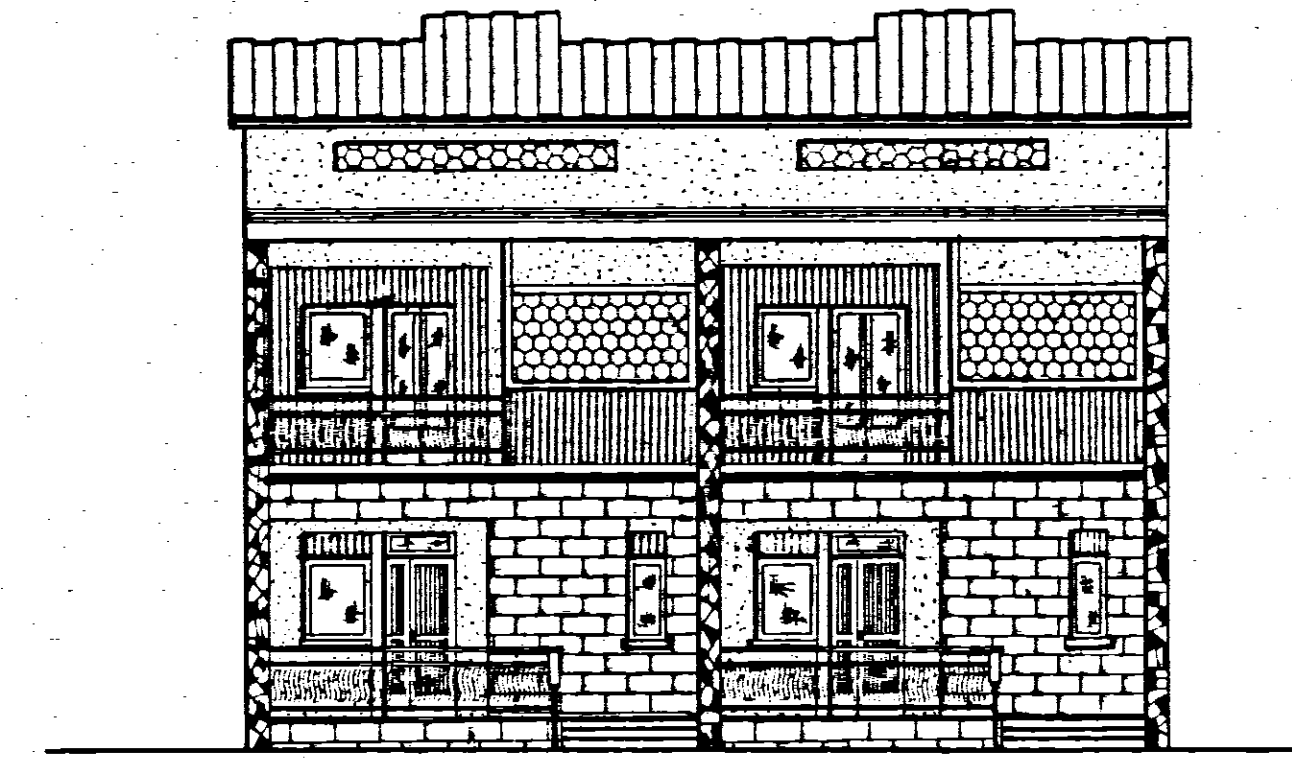

PROSPETTO ANTERIORE

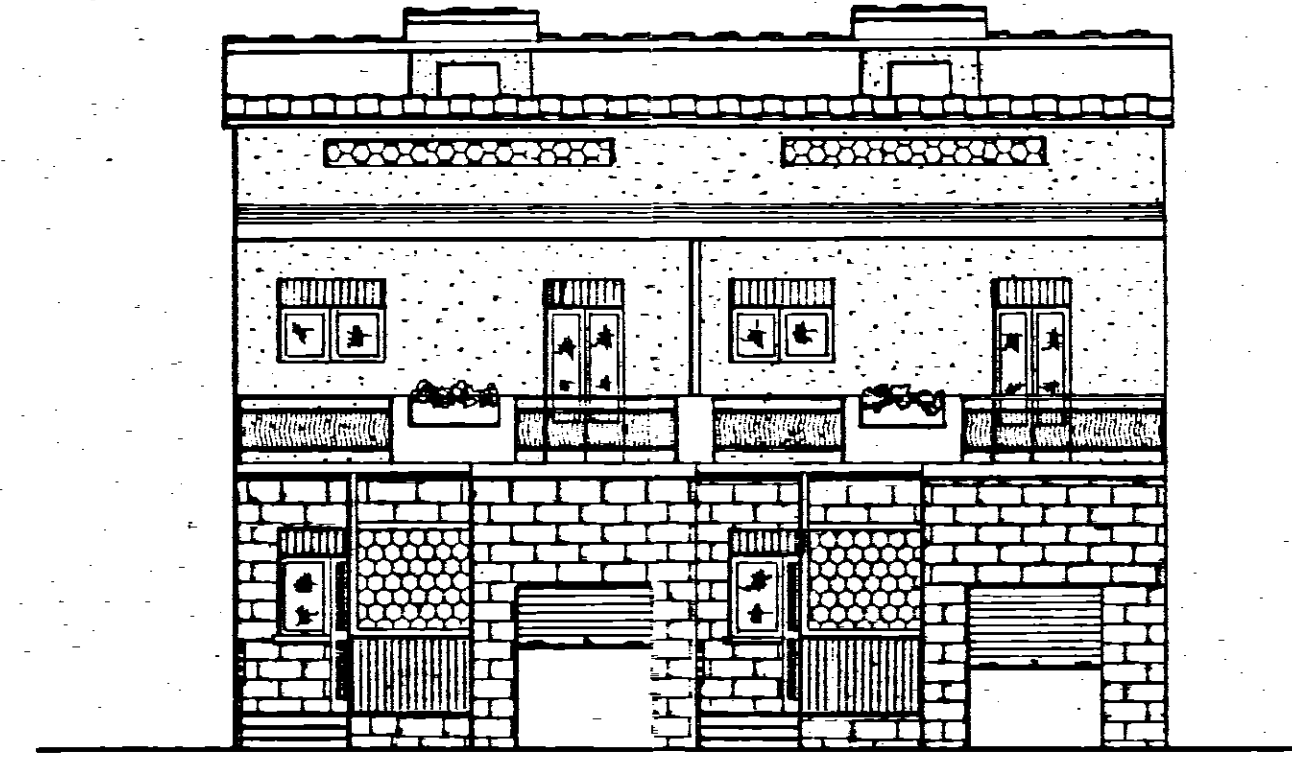

PROSPETTO POSTERIORE

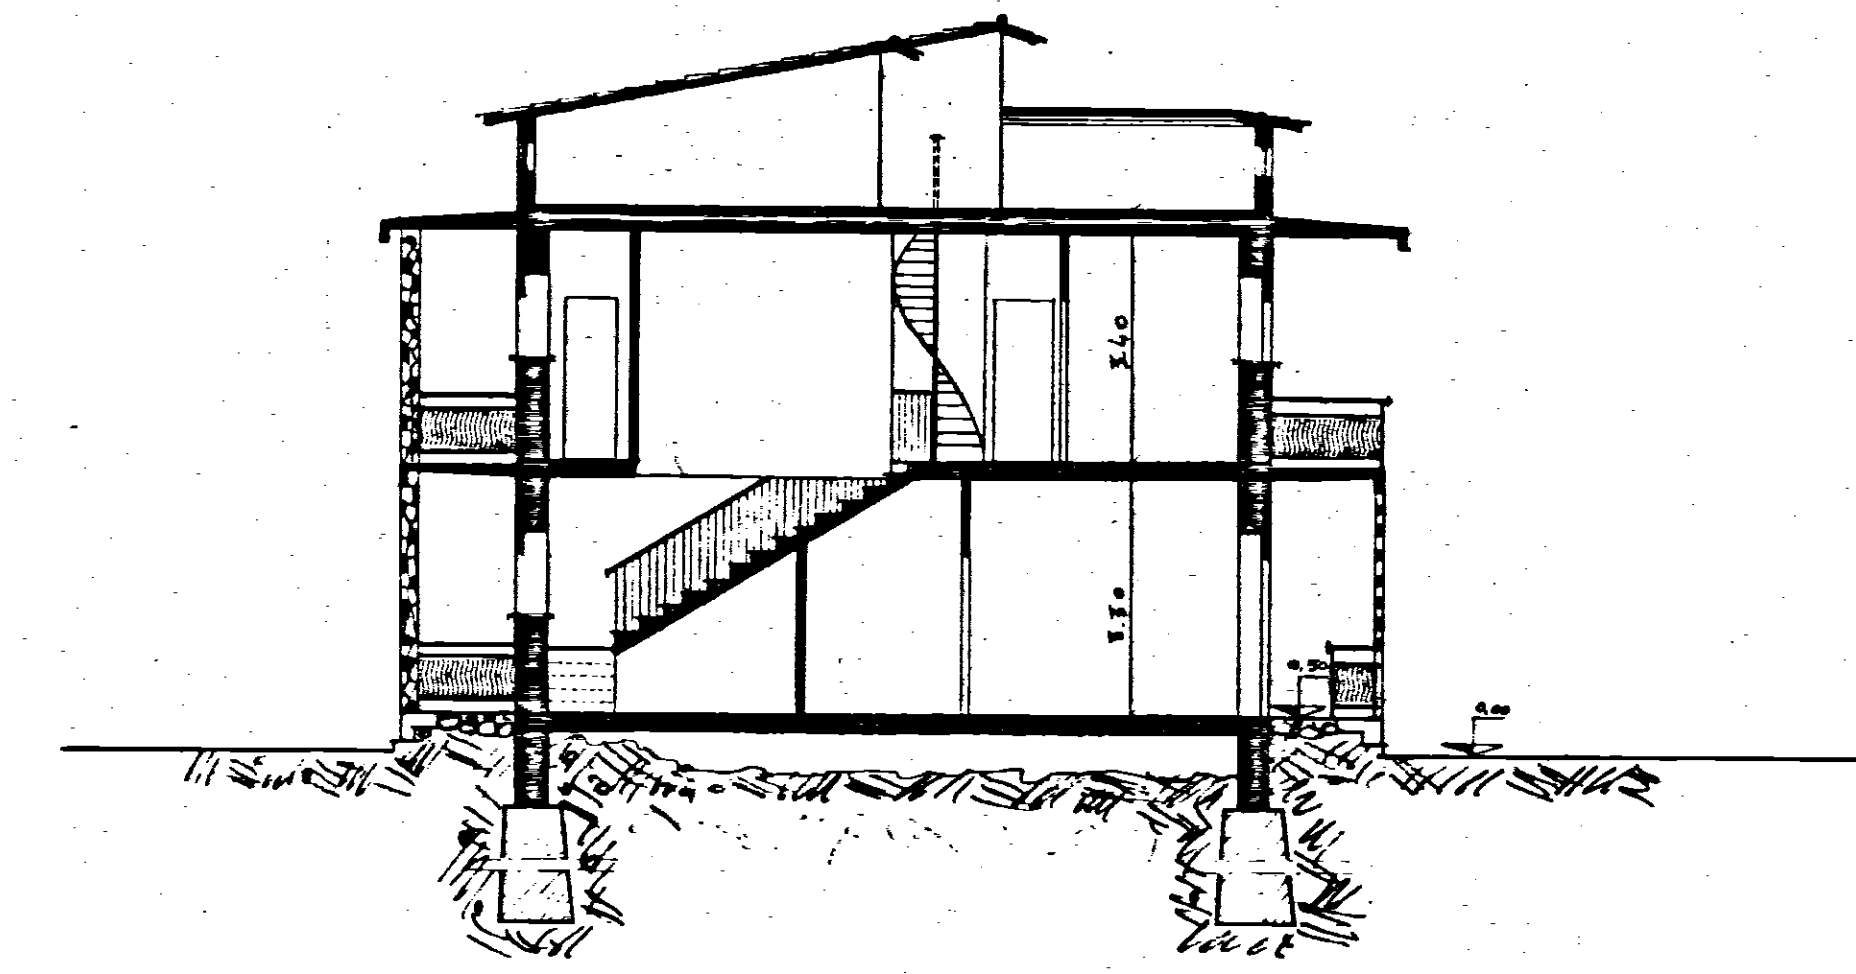

SEZ. A-A1