


287.79

COMUNE DI FASANO
VISTO
L. 10 MAR 1988
AUT. PROV. DI BRINDISI

IL COORDINATORE
DEI SERVIZI TECNICI
Dott. Aldo Neri ORSINI

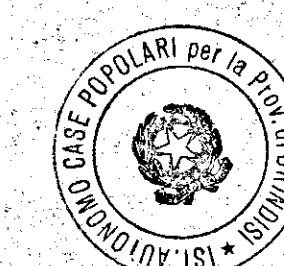

IL PRESIDENTE
(firma) ORSINI

ISTITUTO AUTONOMO CASE POPOLARI - BR

LEGGE 8 AGOSTO 1978 N. 457 PROGRAMMA INTERVENTO 007/78/1

PROGETTO PER LA COSTRUZIONE DI ALLOGGI POPOLARI IN FASANO (BR)

FABBRICATO 31-32 ALLOGGI N. 31 (17 DA MQ. 45 E 14 DA MQ. 95)

FABBRICATO 31 ALLOGGI N. 17 DA MQ. 45

SEZIONE PROSPETTI


UFFICIO PROGETTAZIONE
I.A.C.P. BRINDISI

SCALA 1:100


DATA

AGGIORNAMENTI


TAV. 3

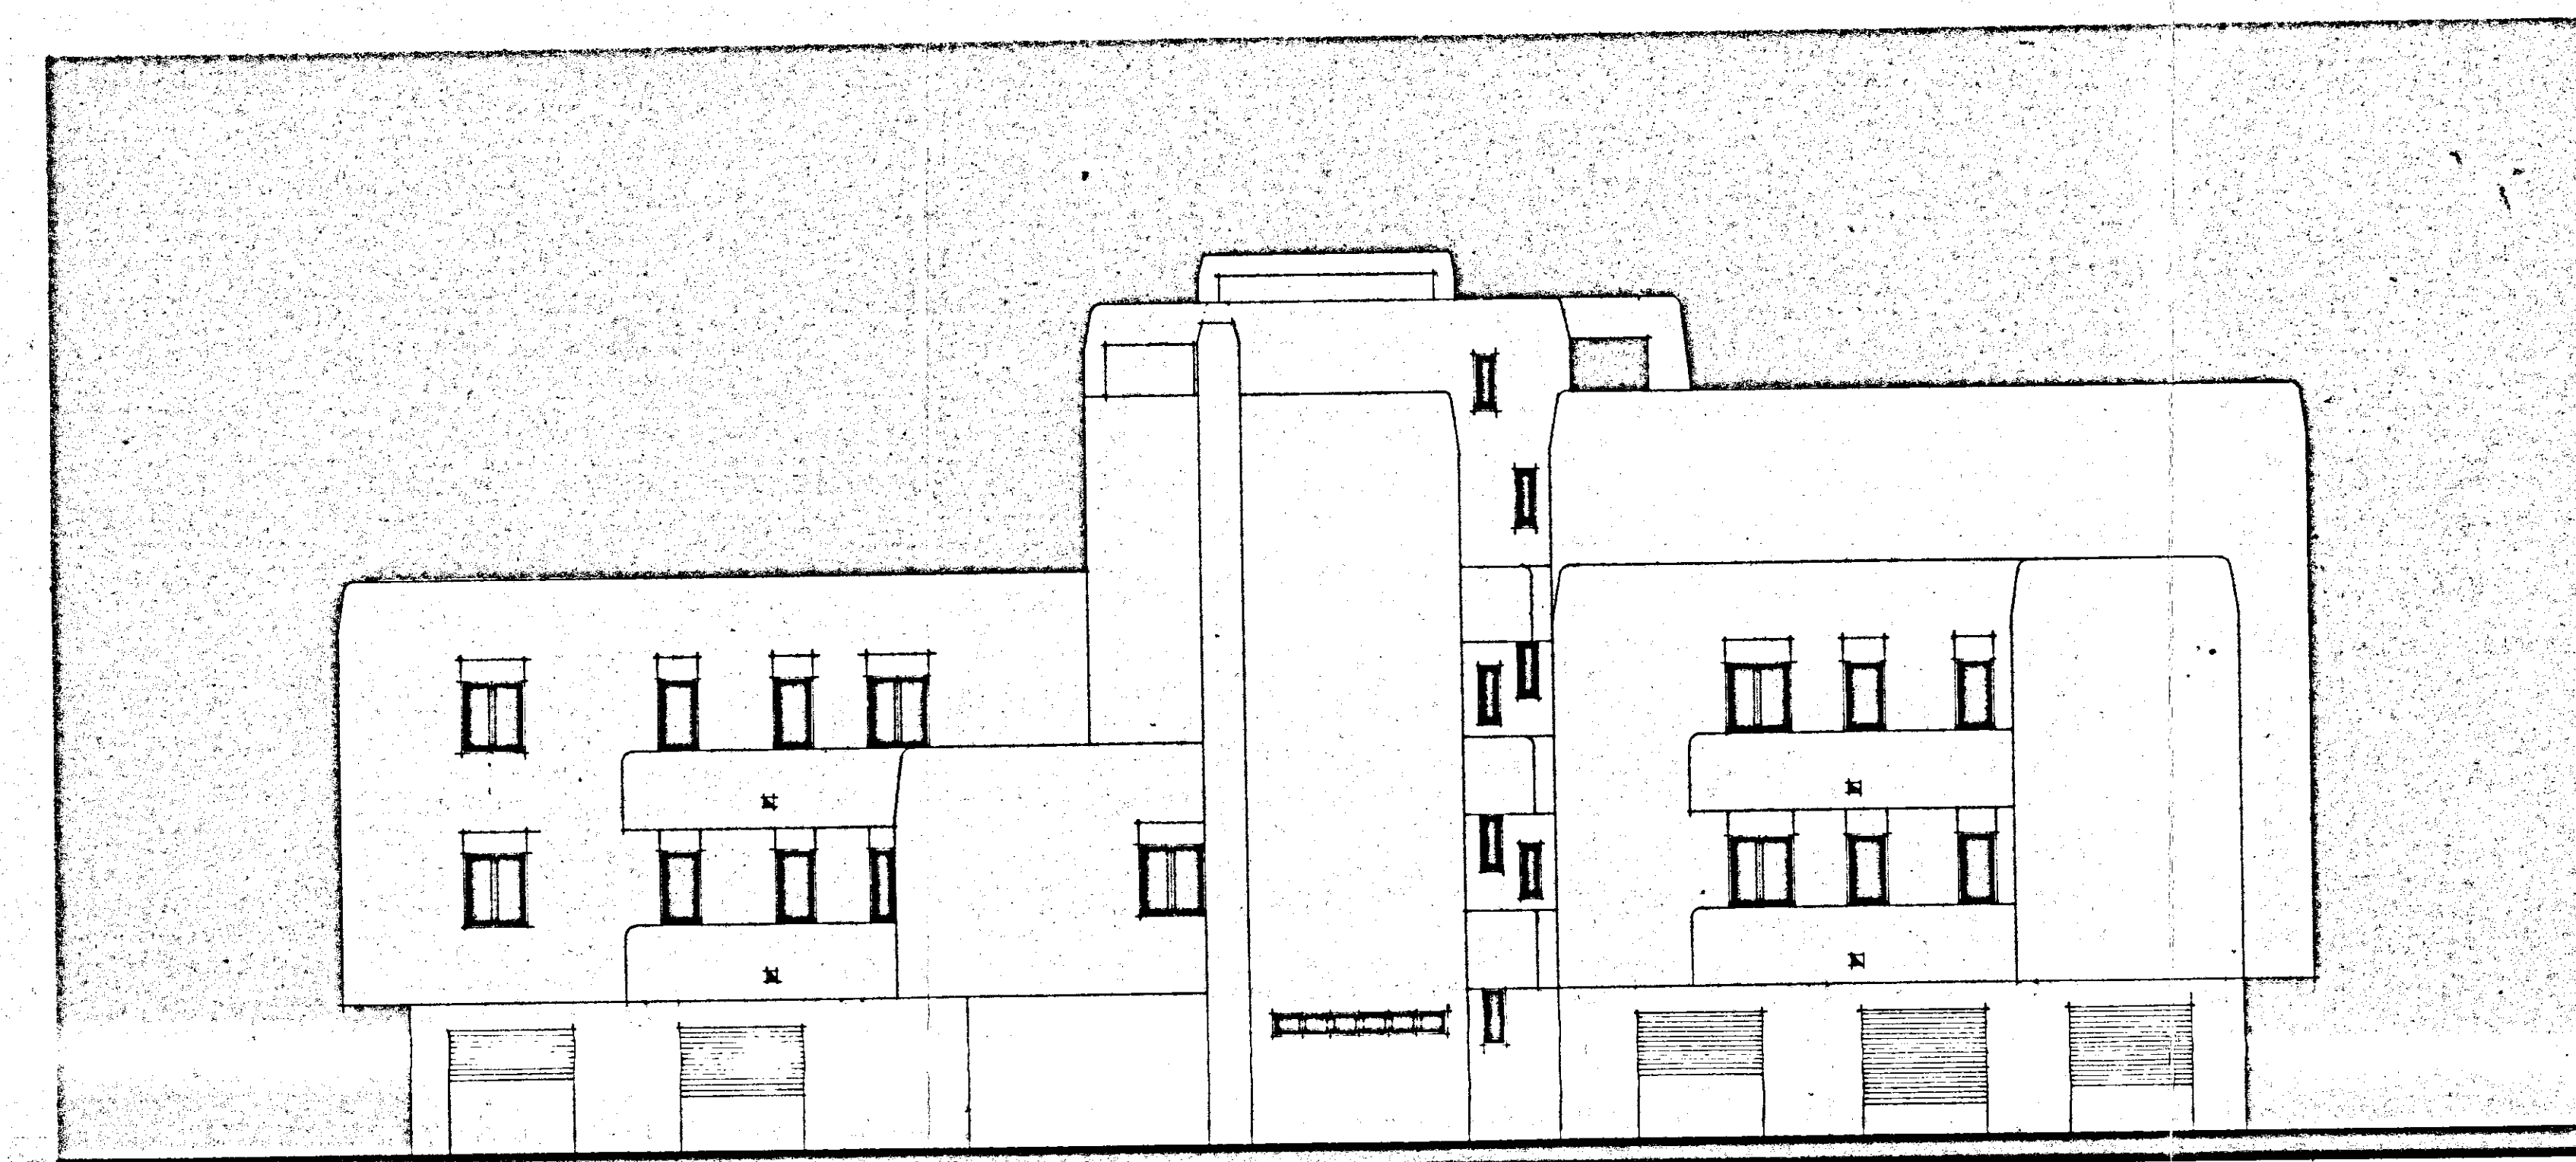


PROSPETTO A

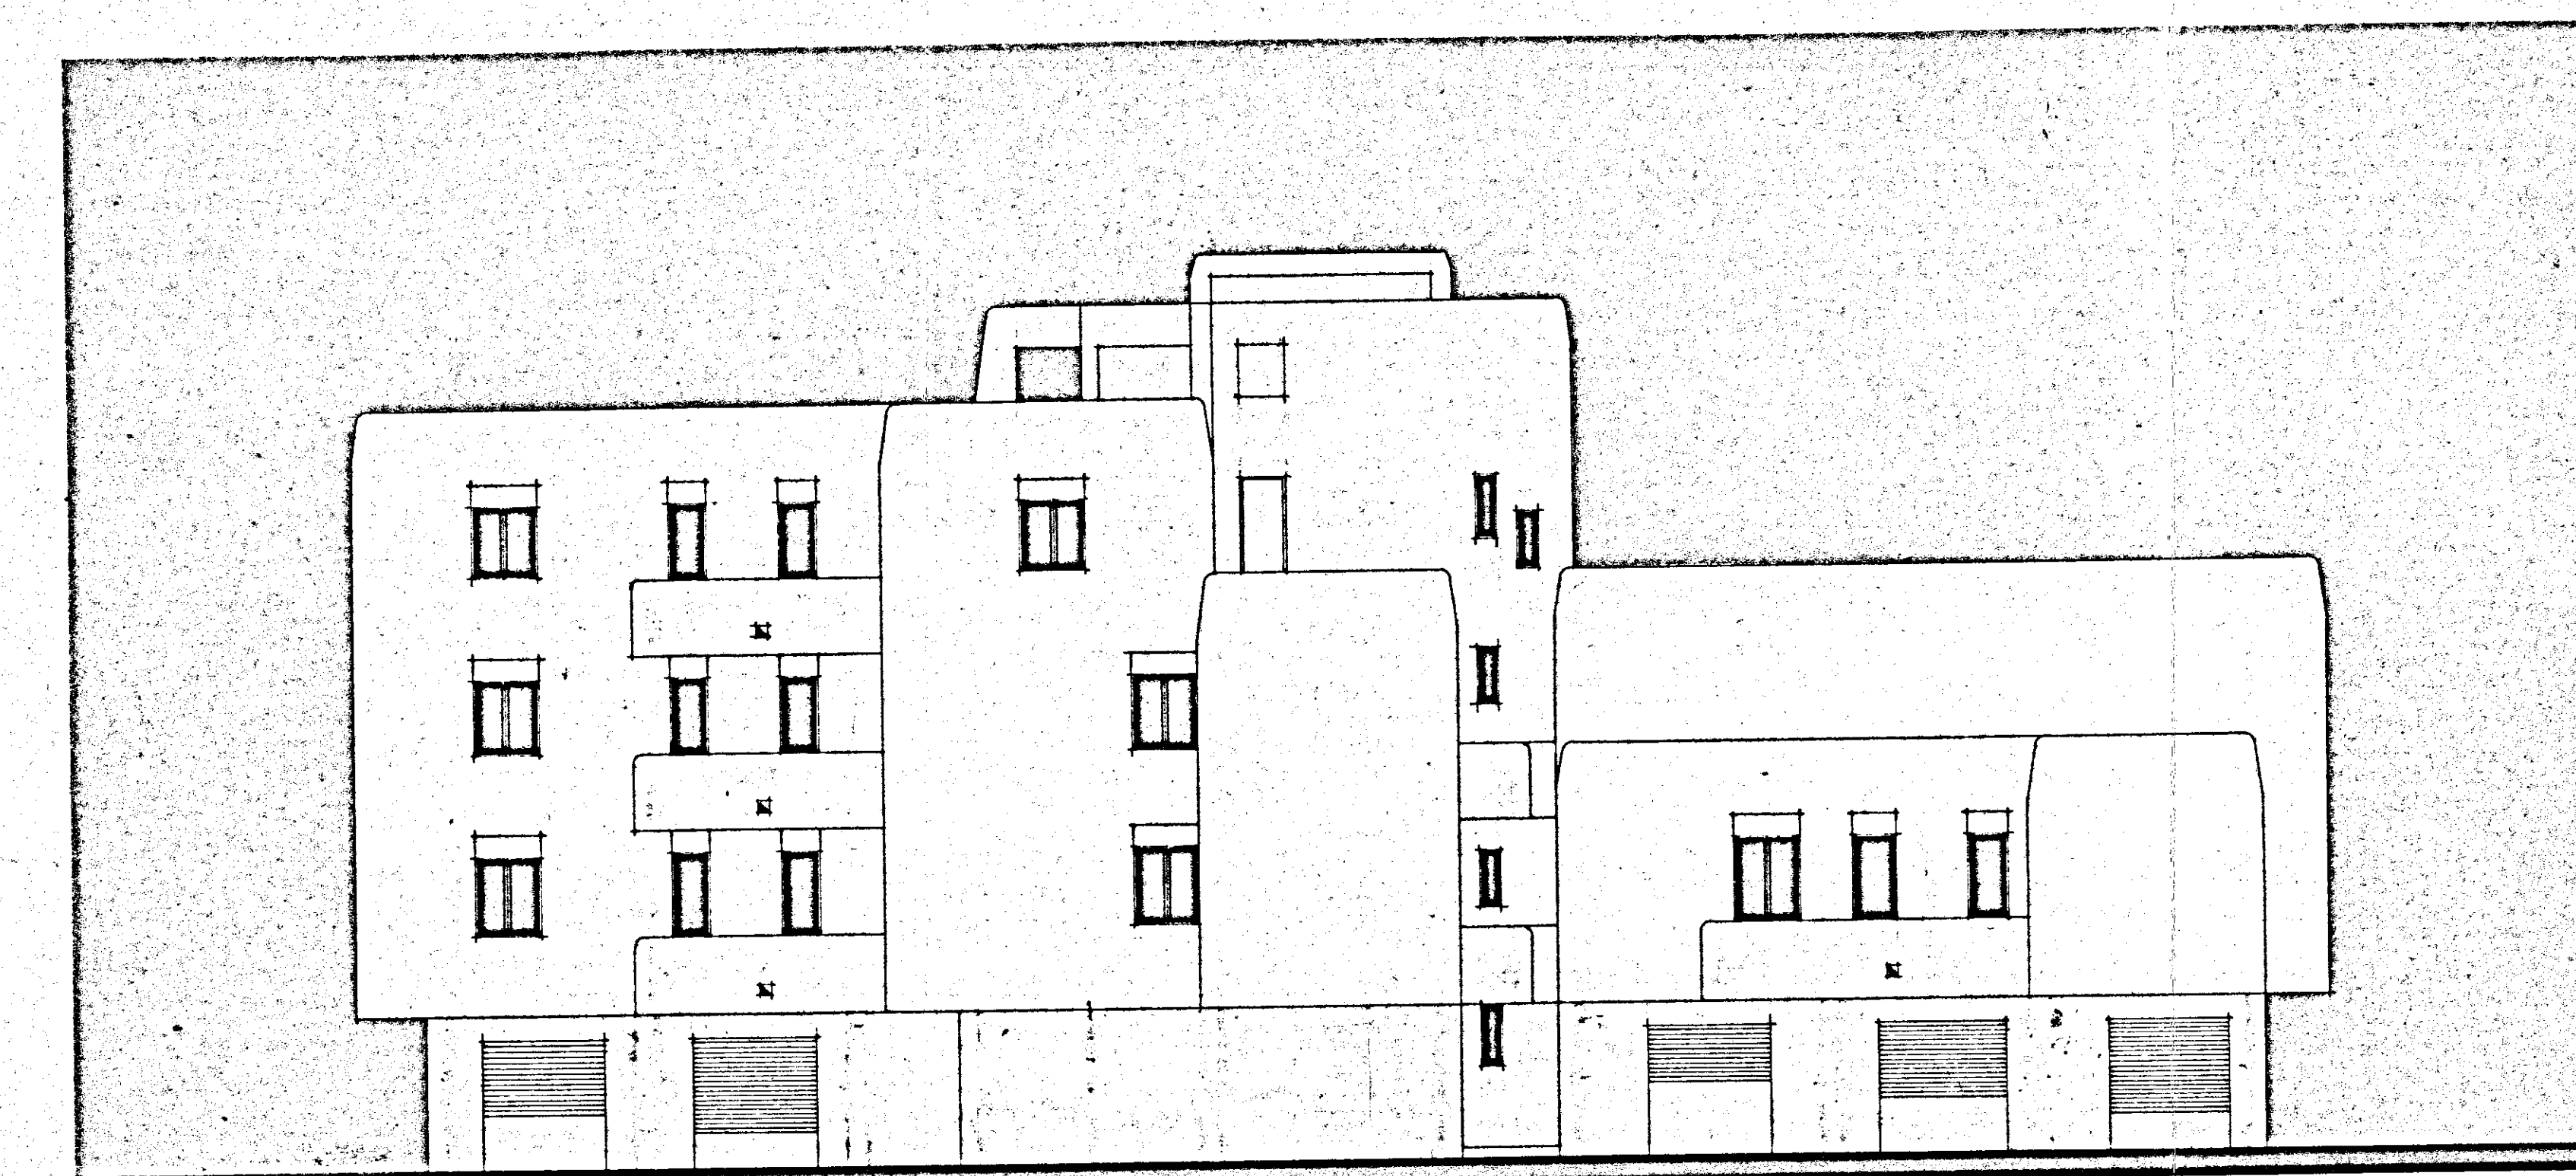


PROSPETTO C

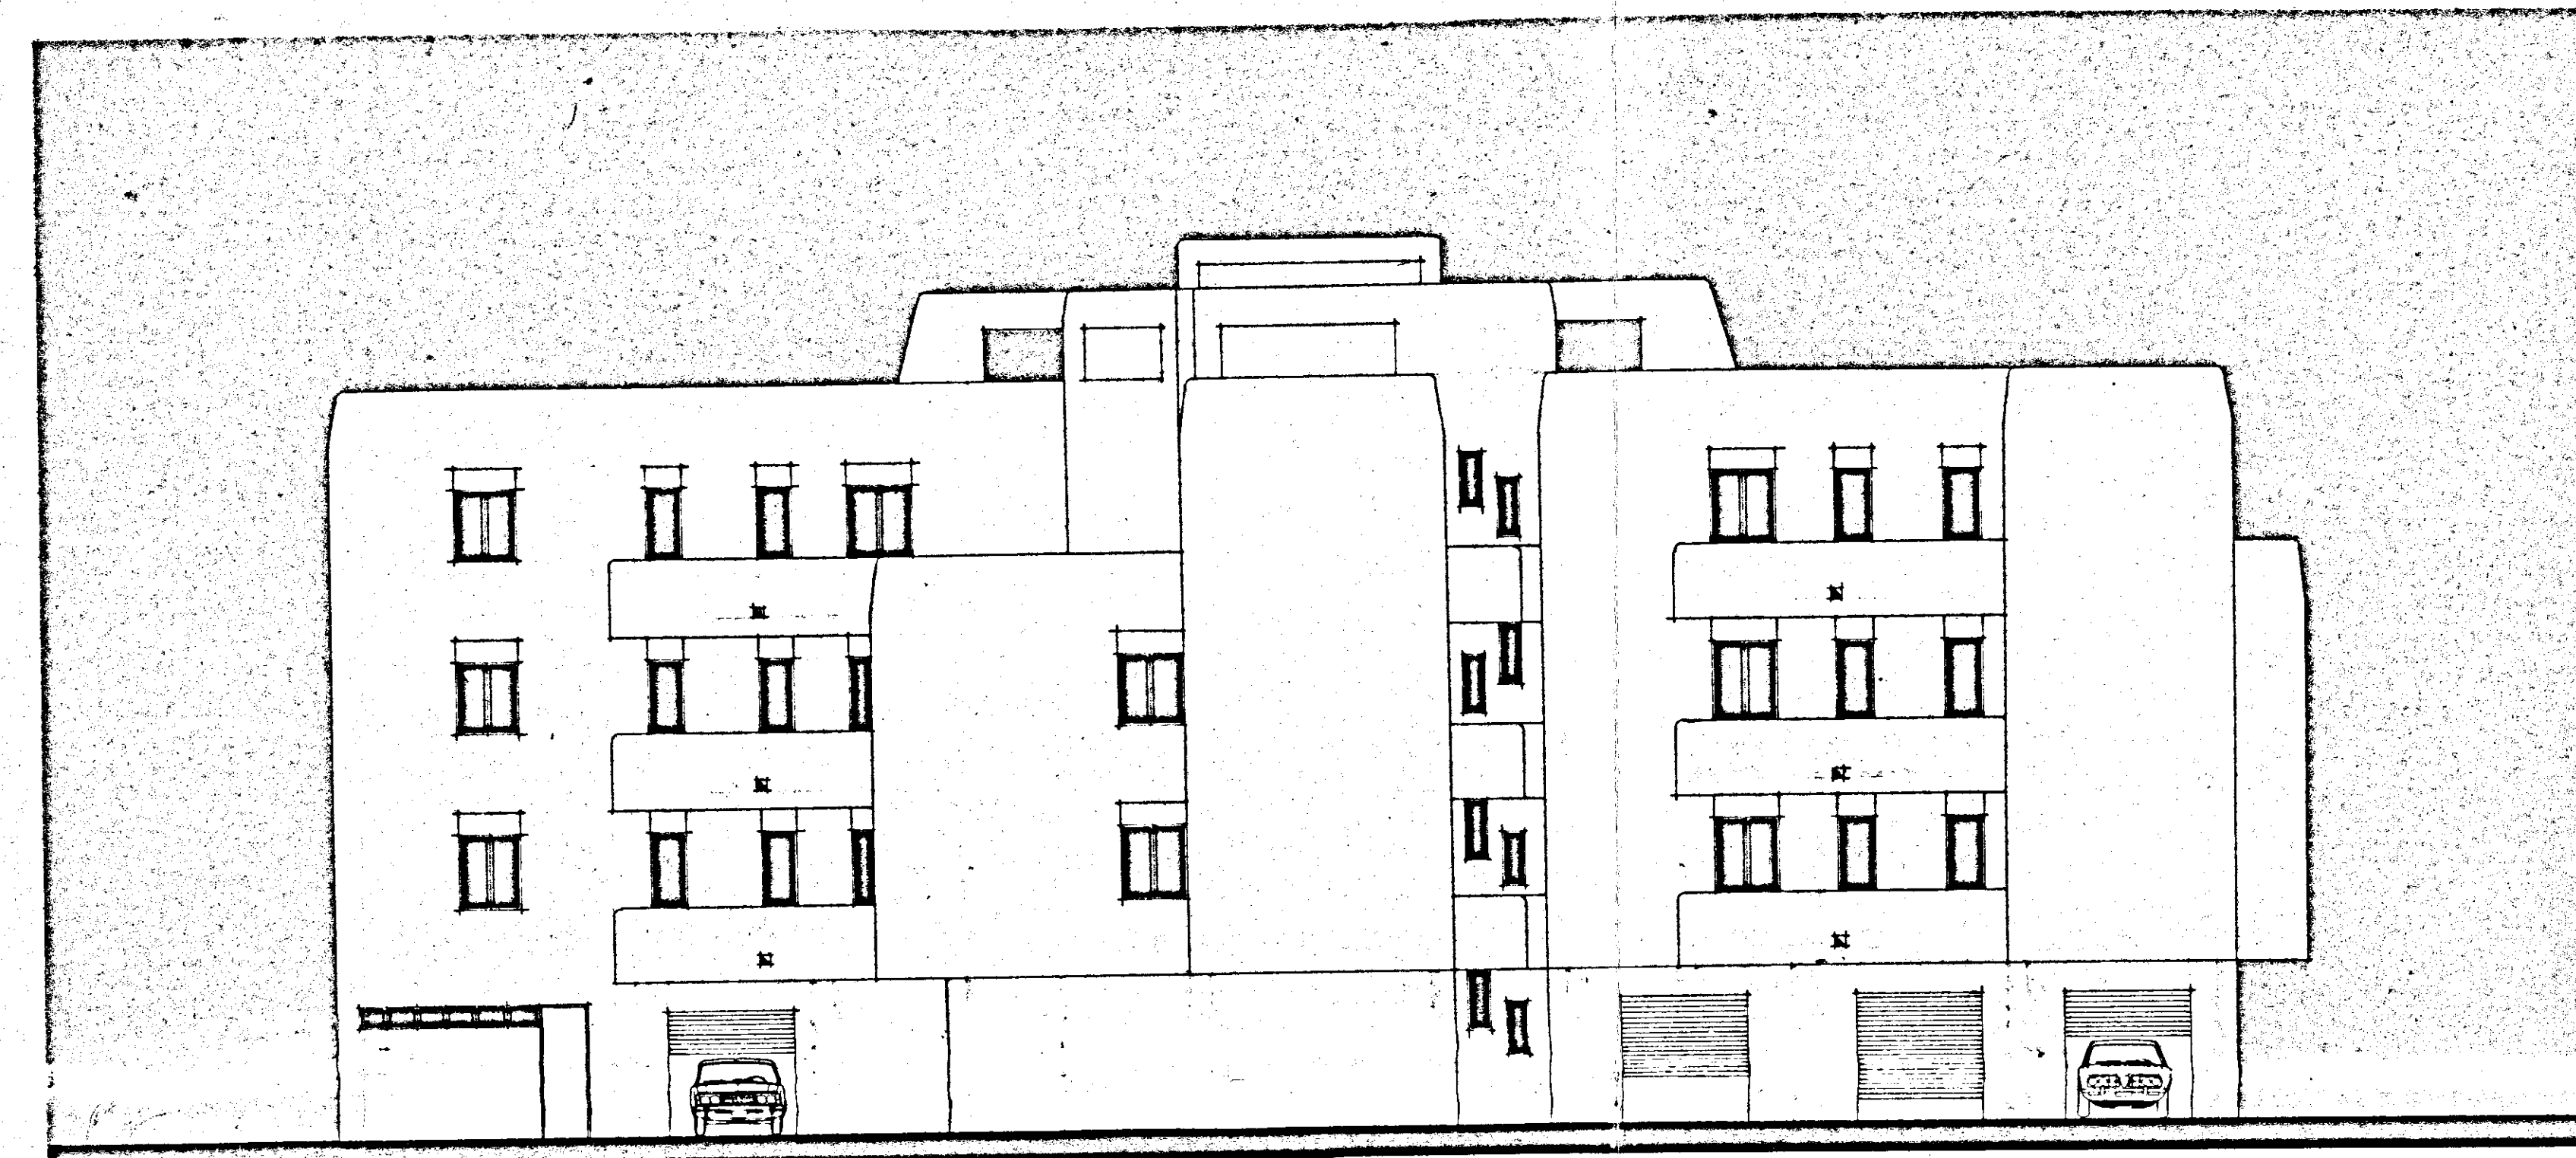

PROSPETTO B

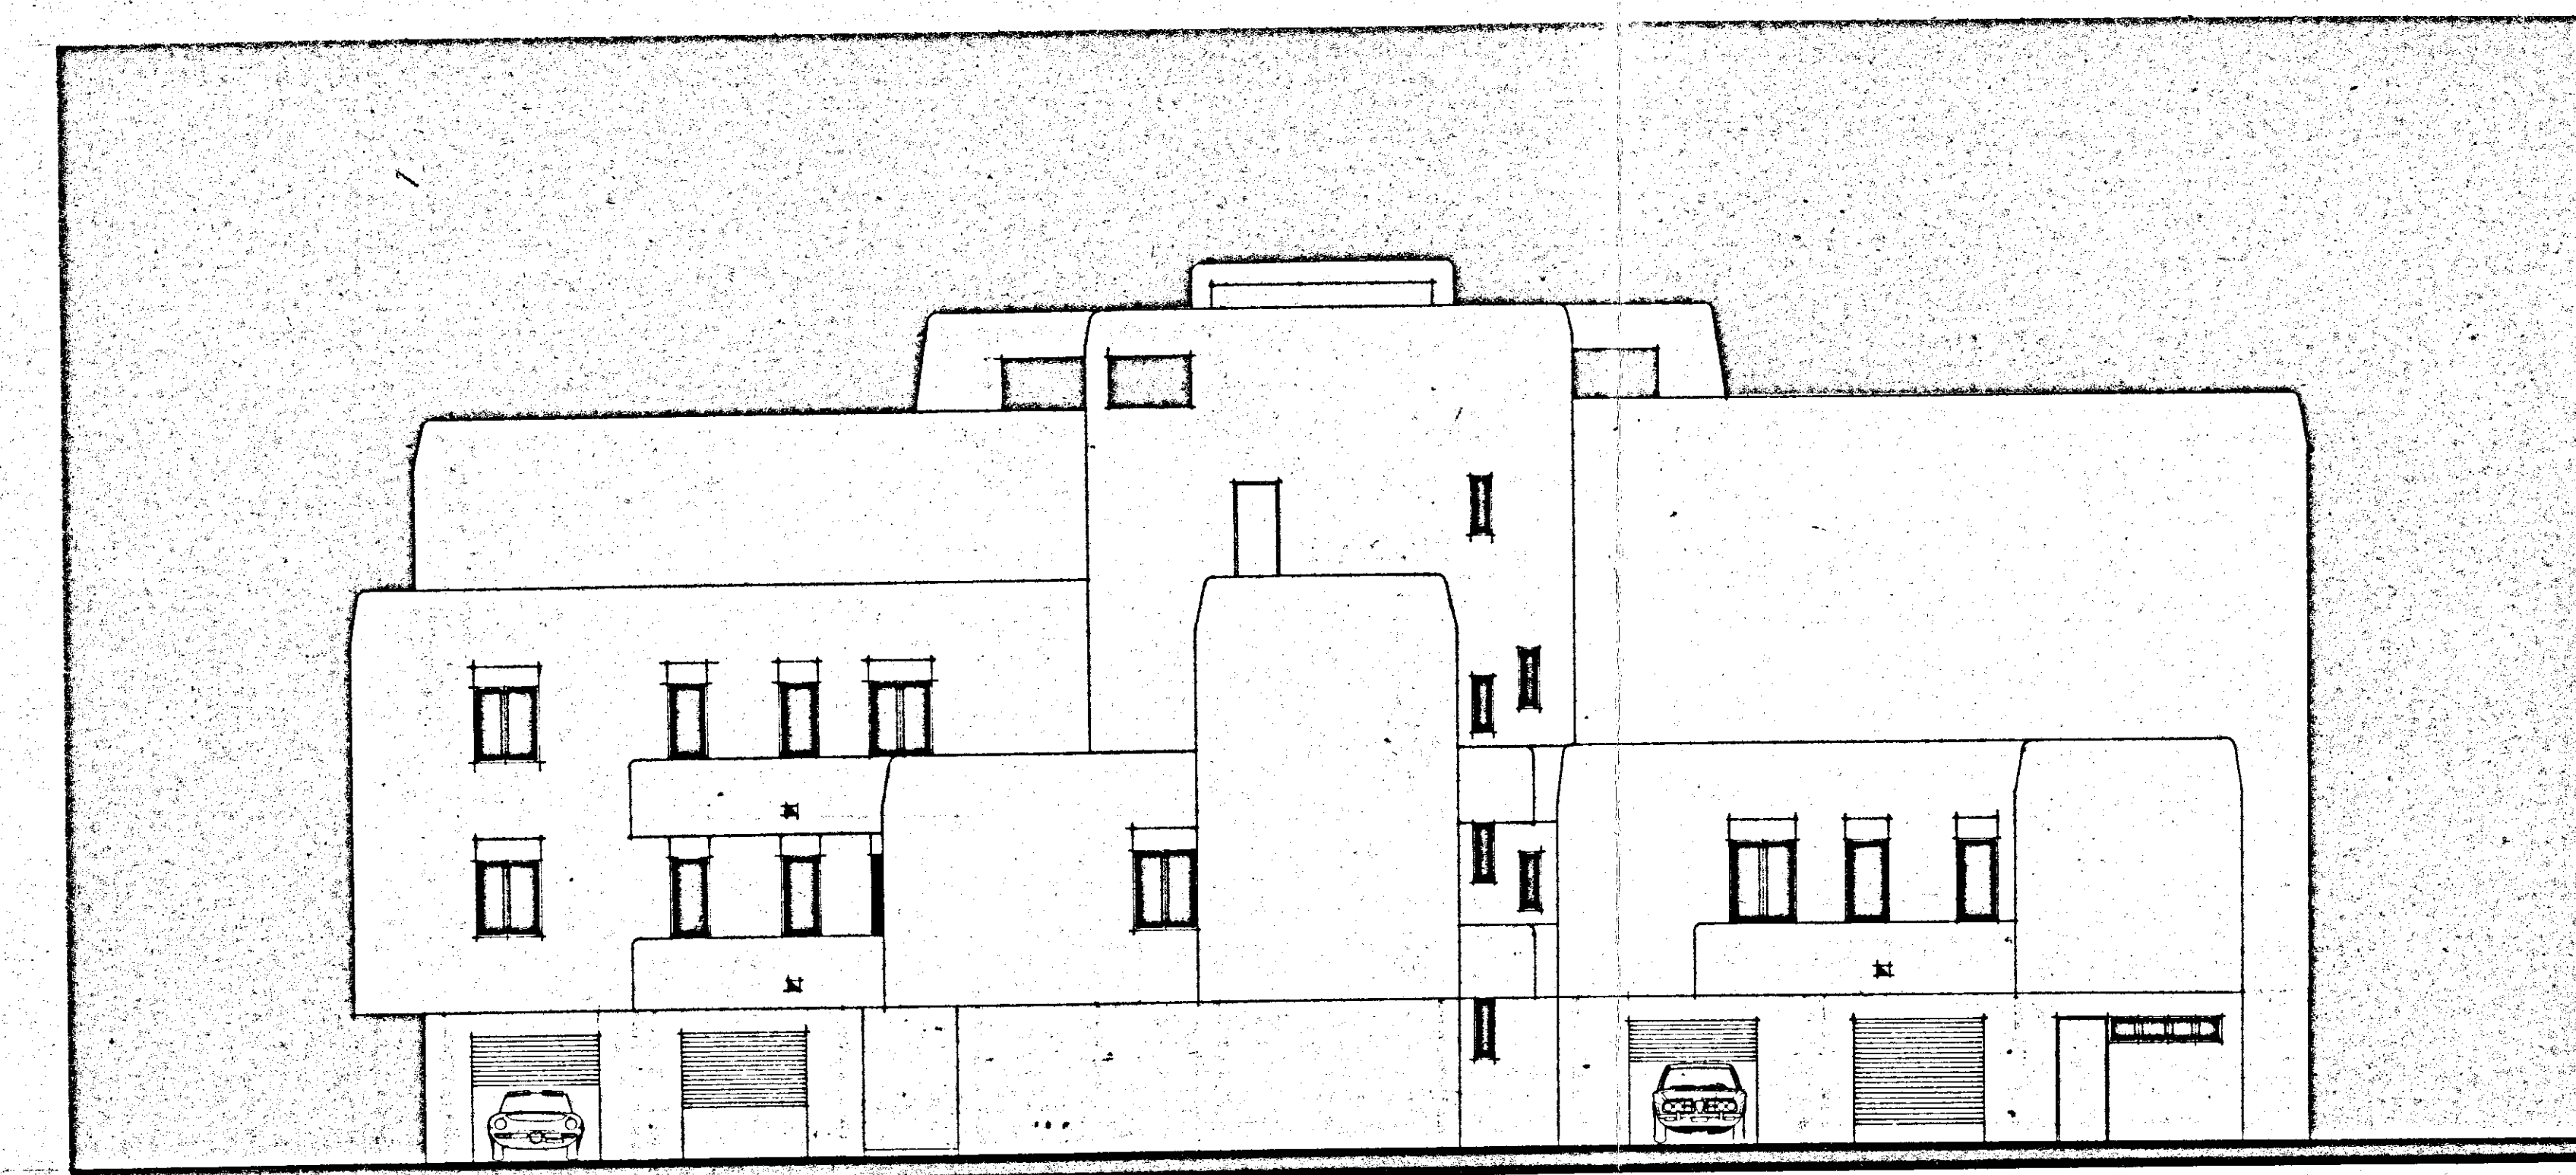

PROSPETTO D

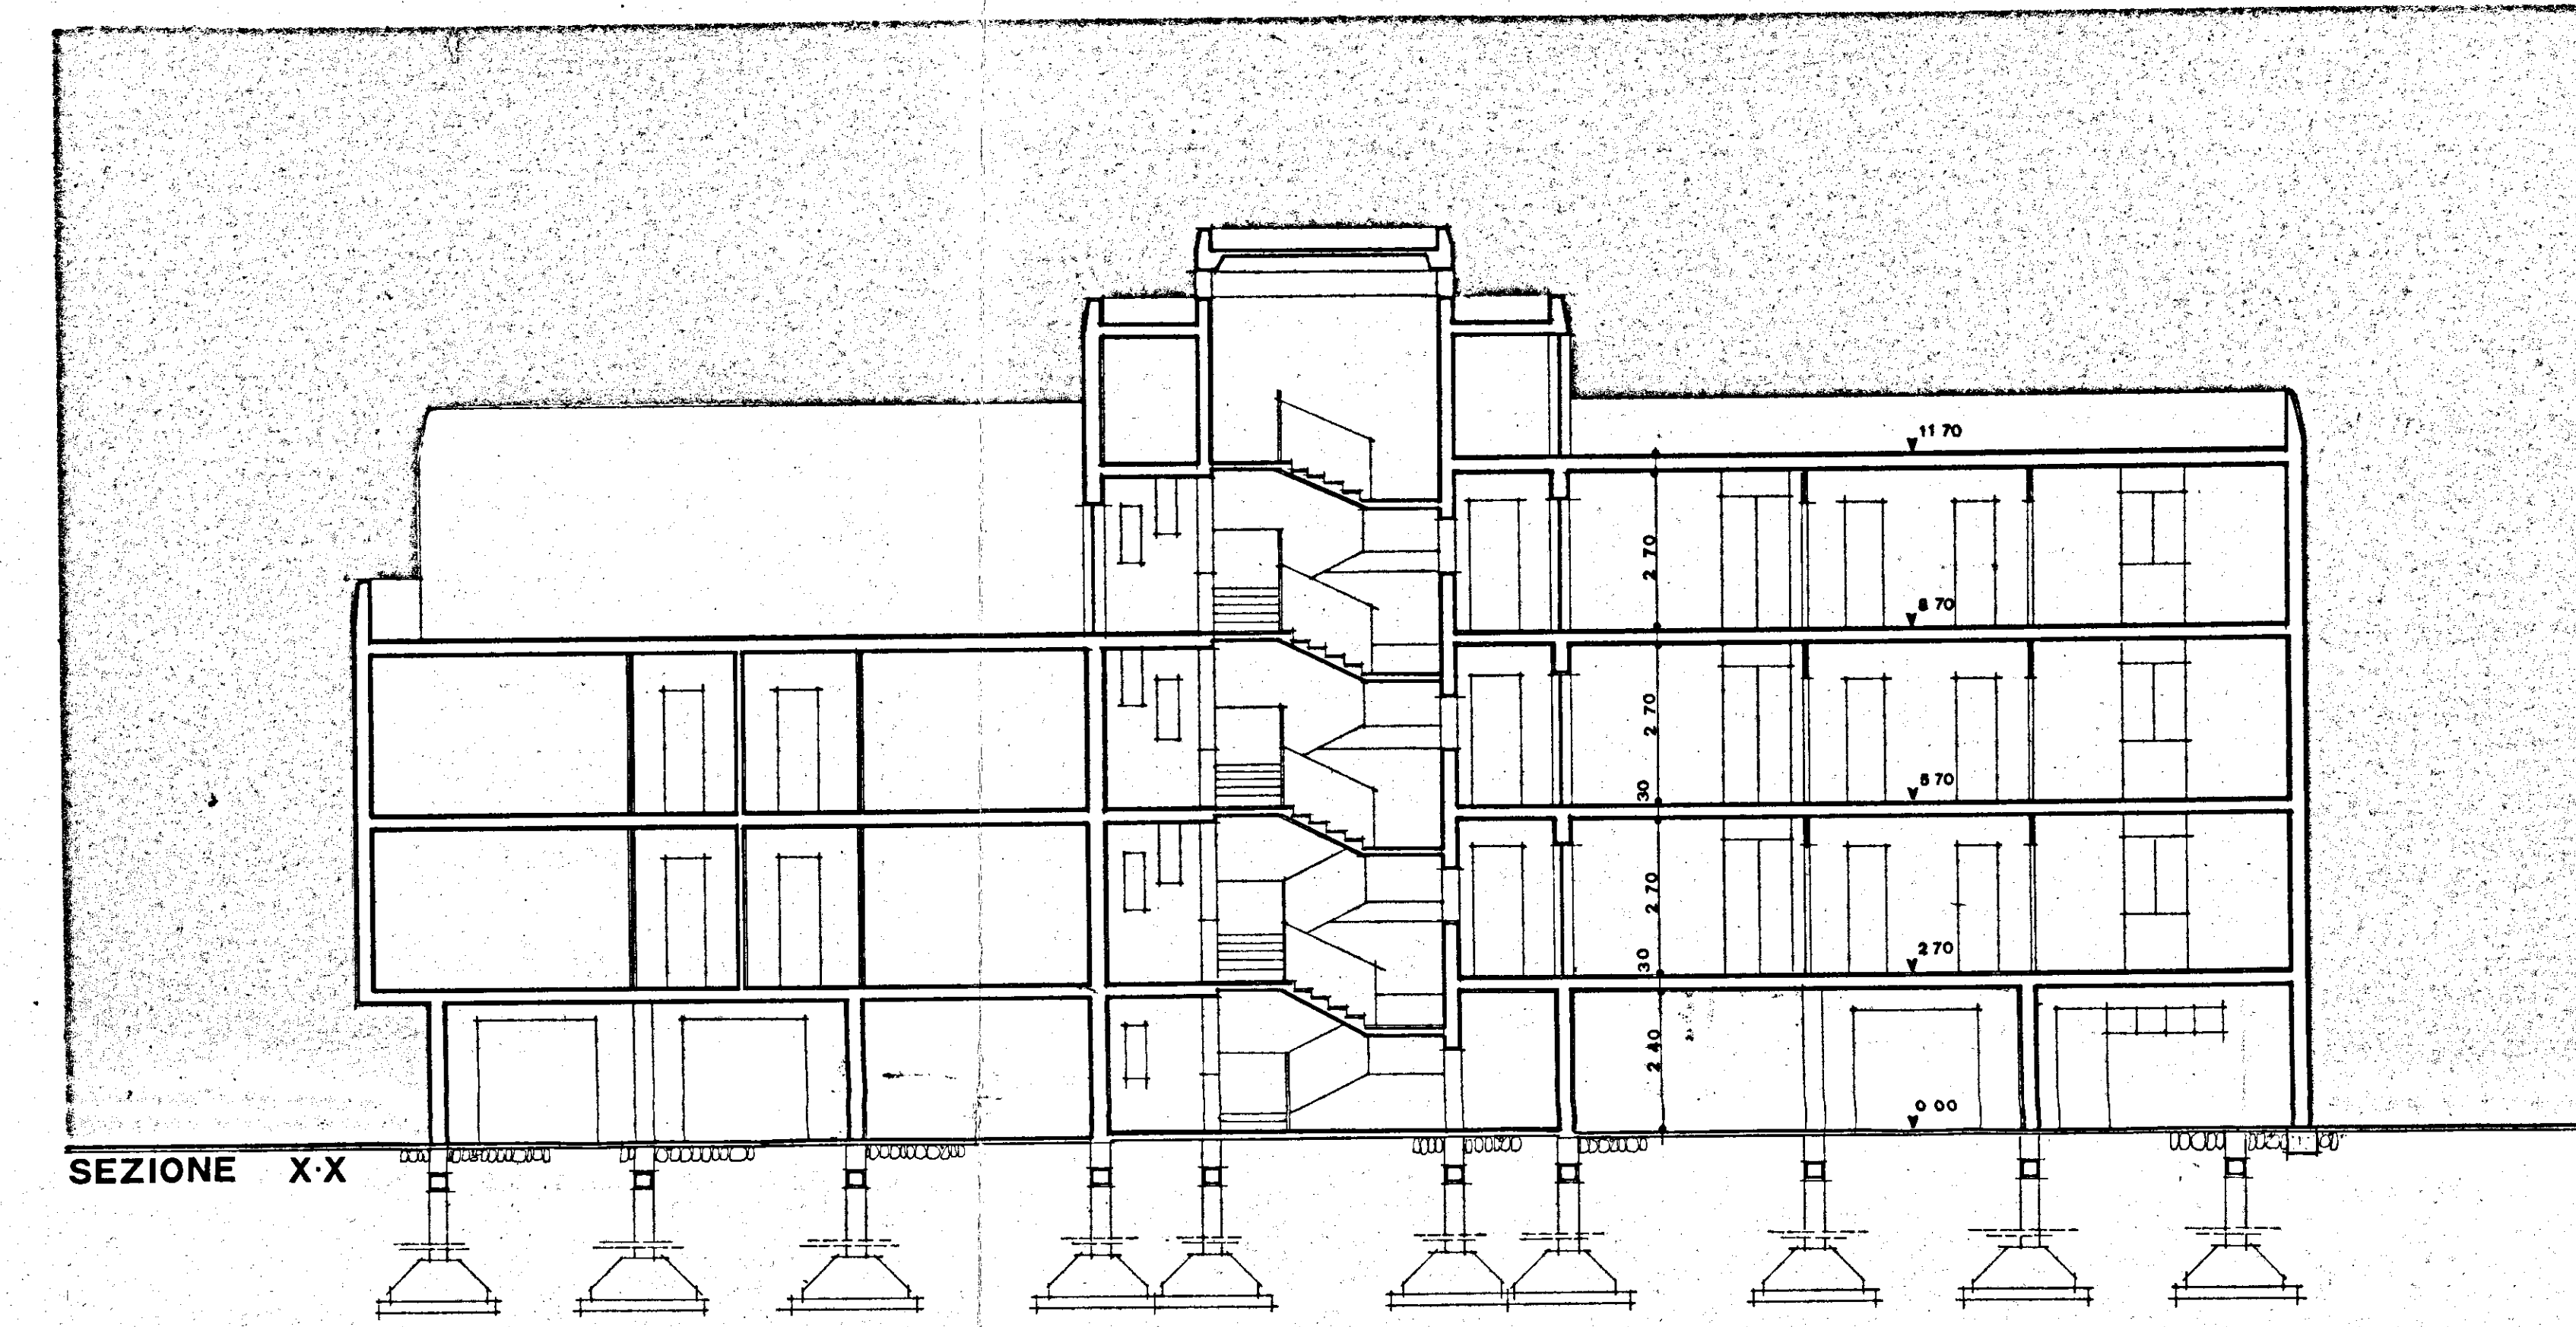

SEZIONE X-X