
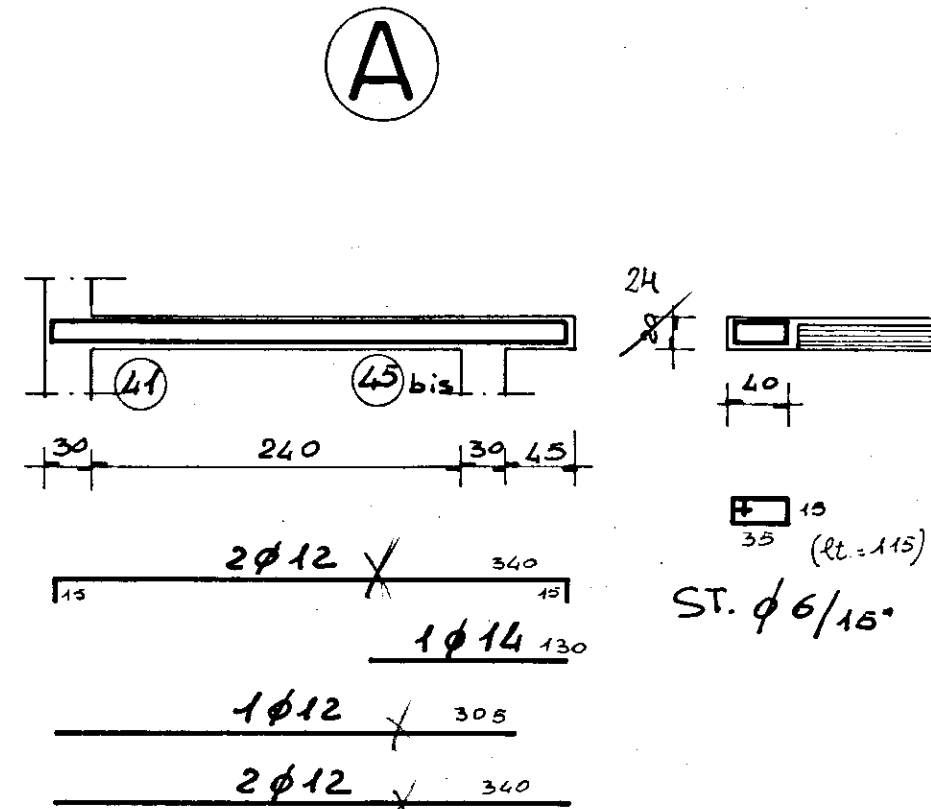
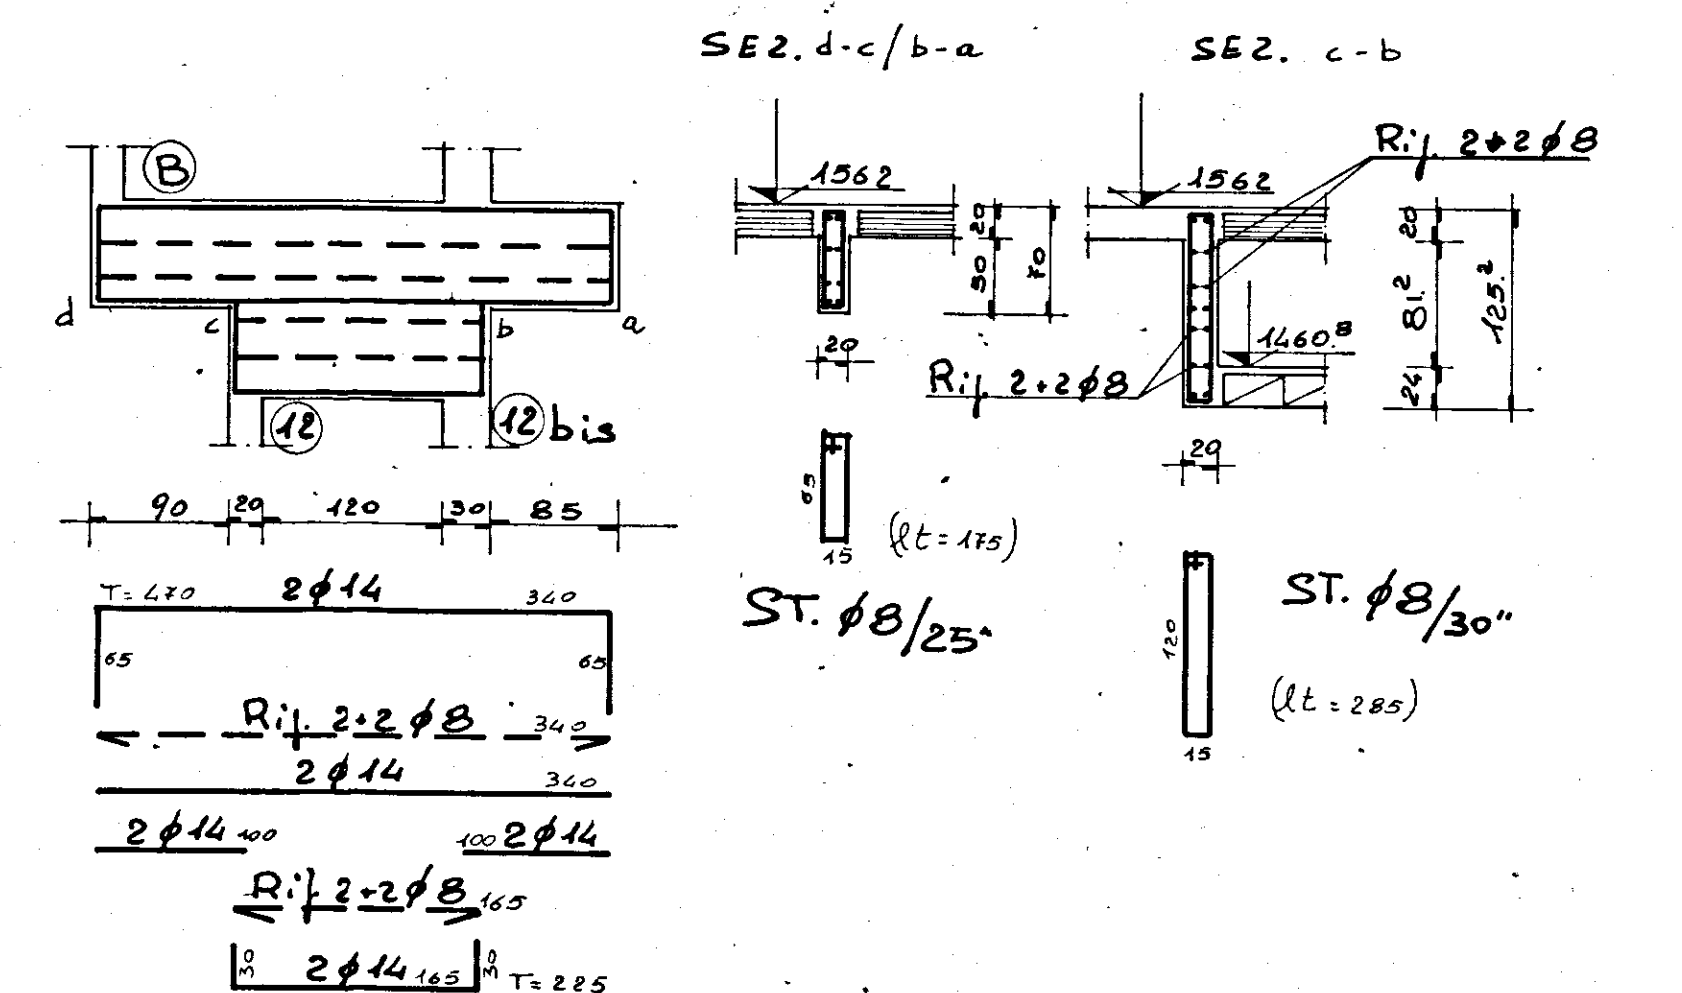
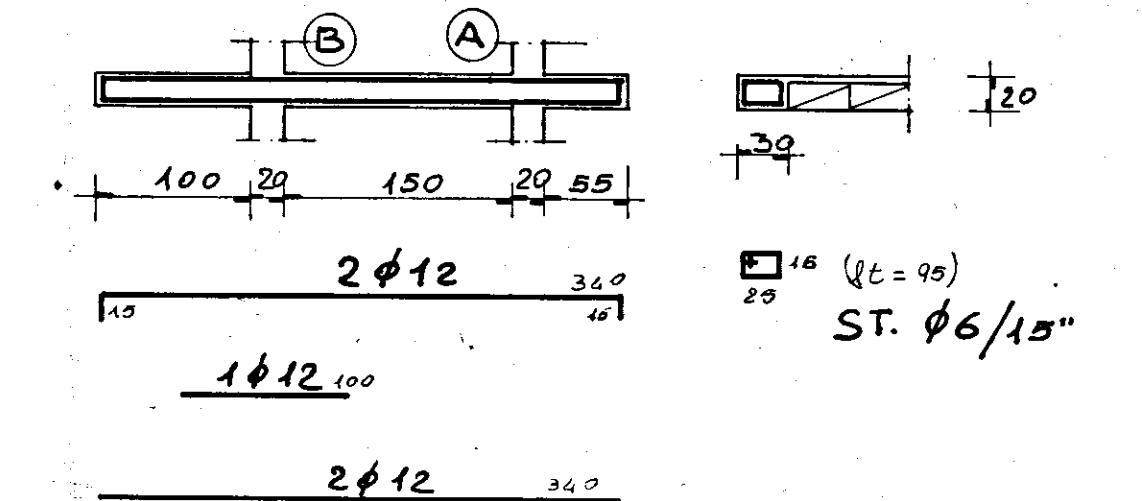
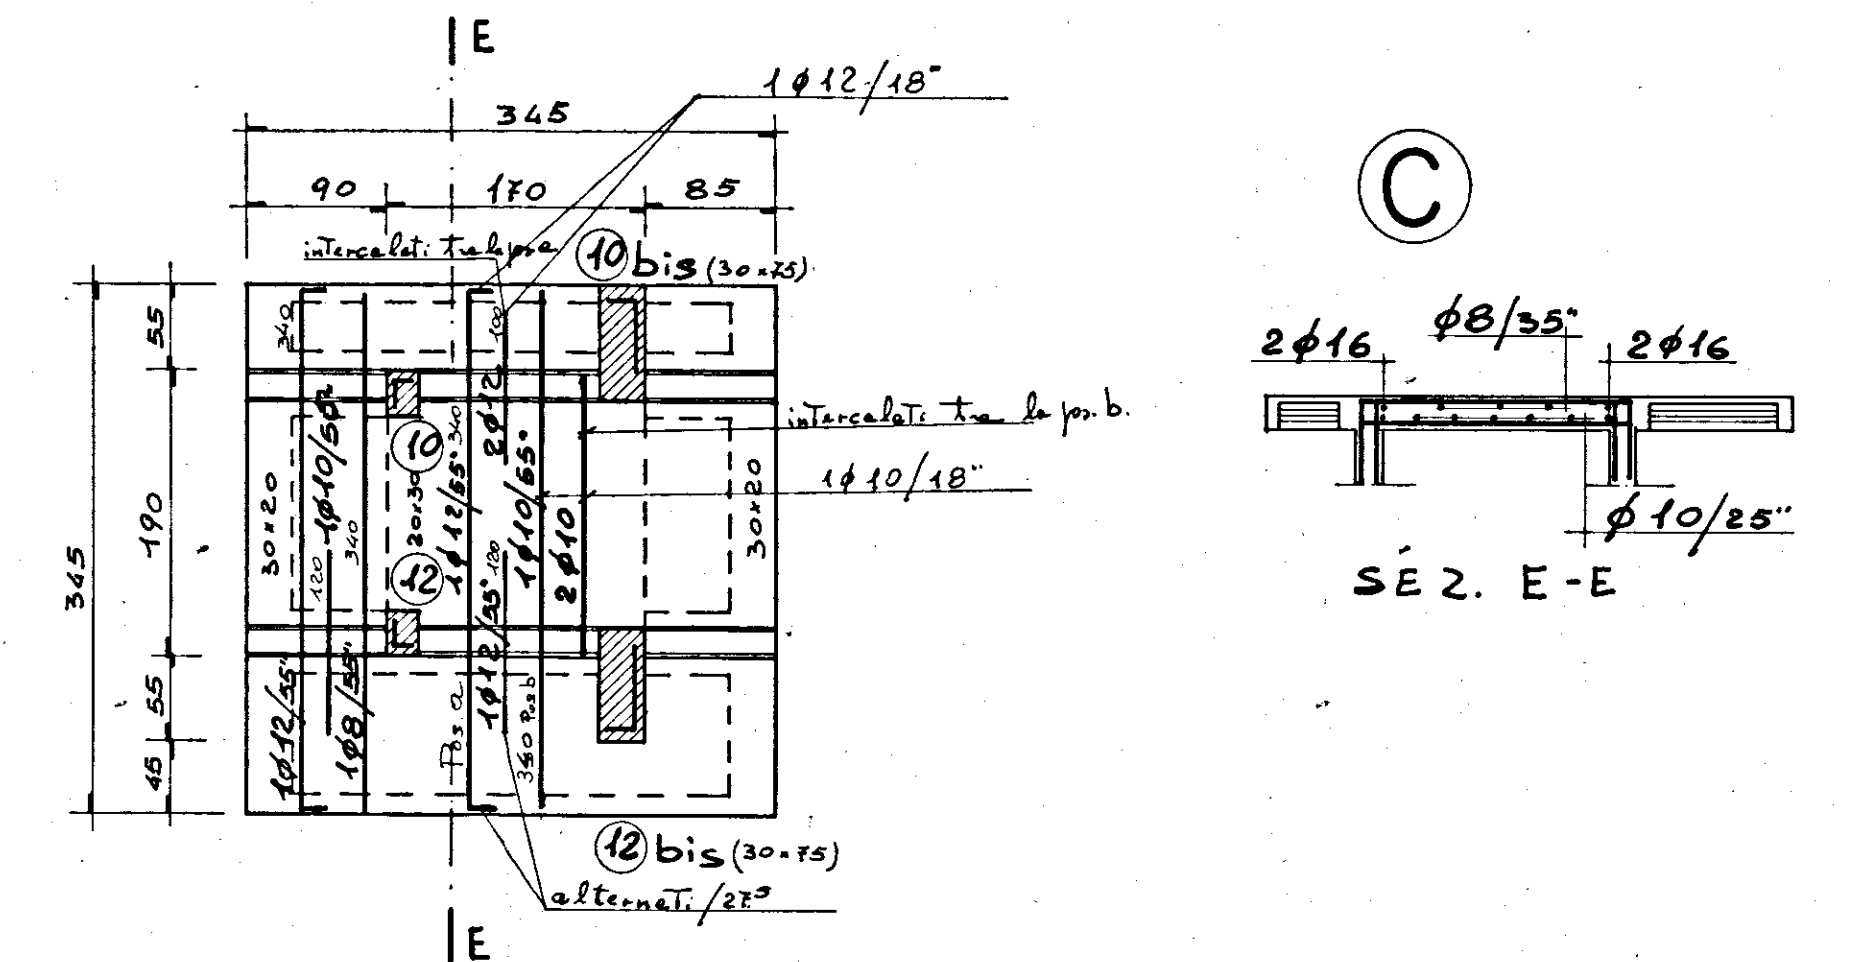
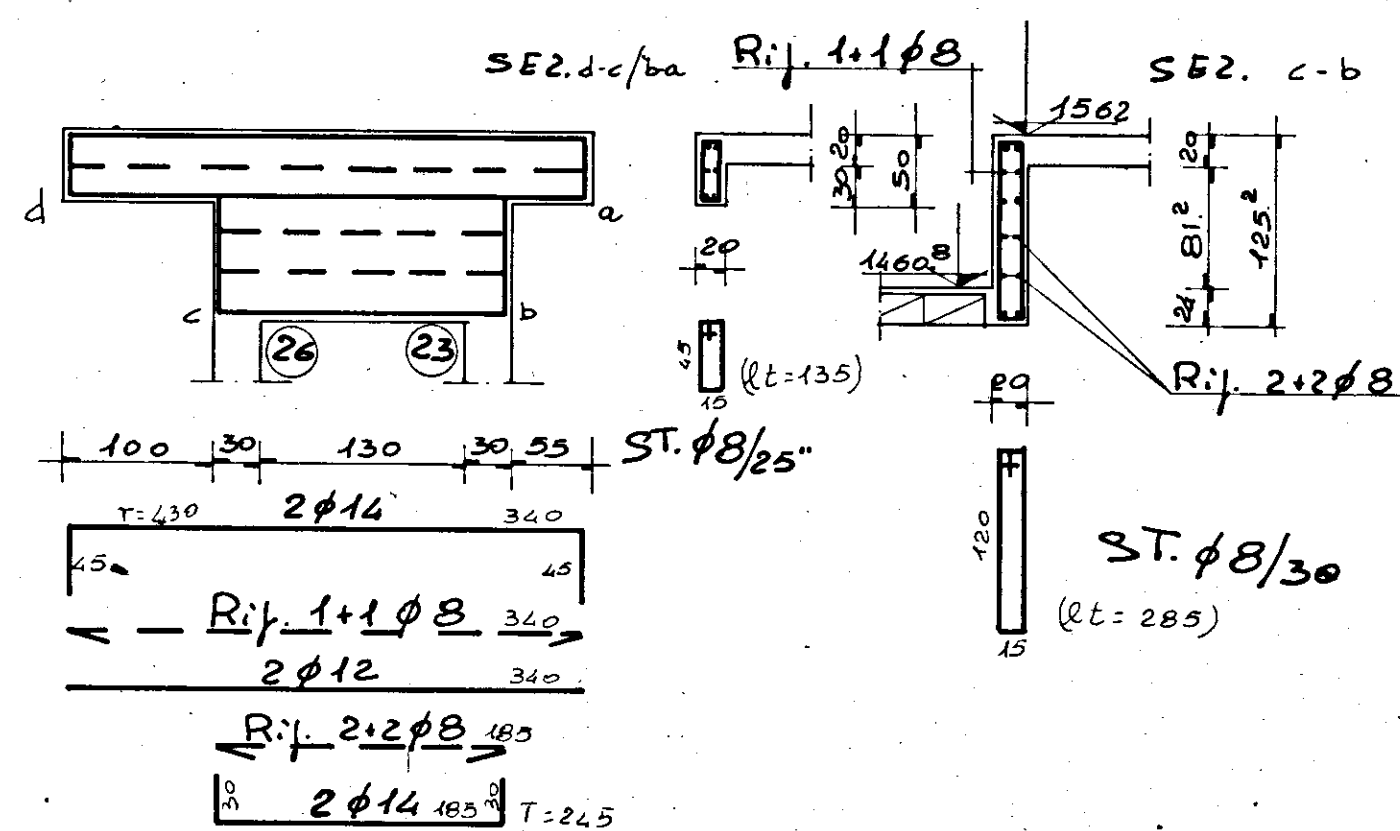
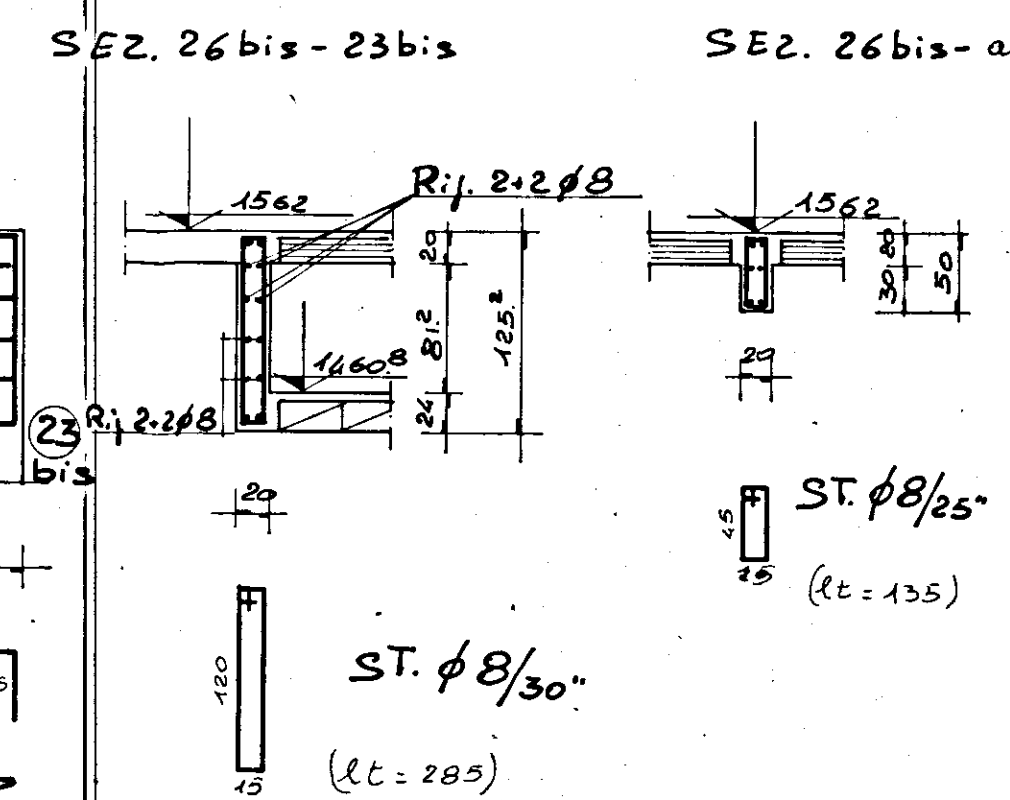
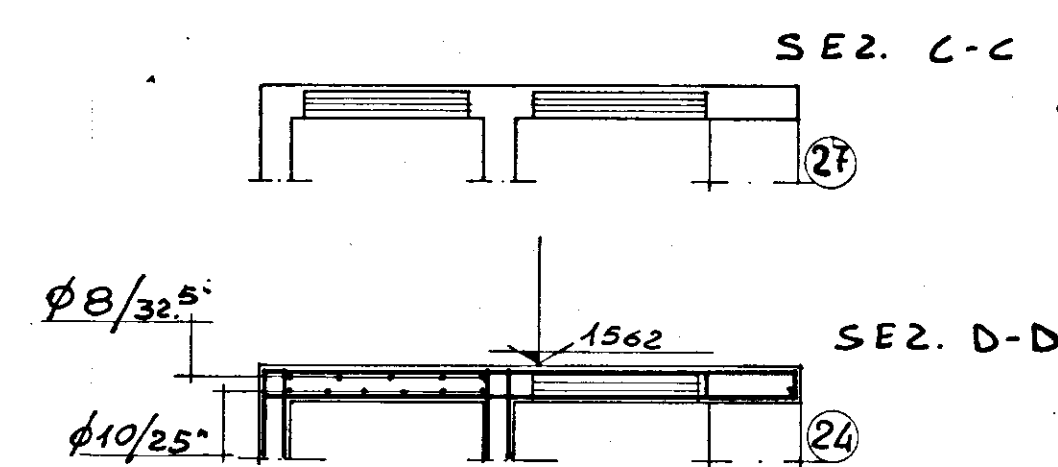
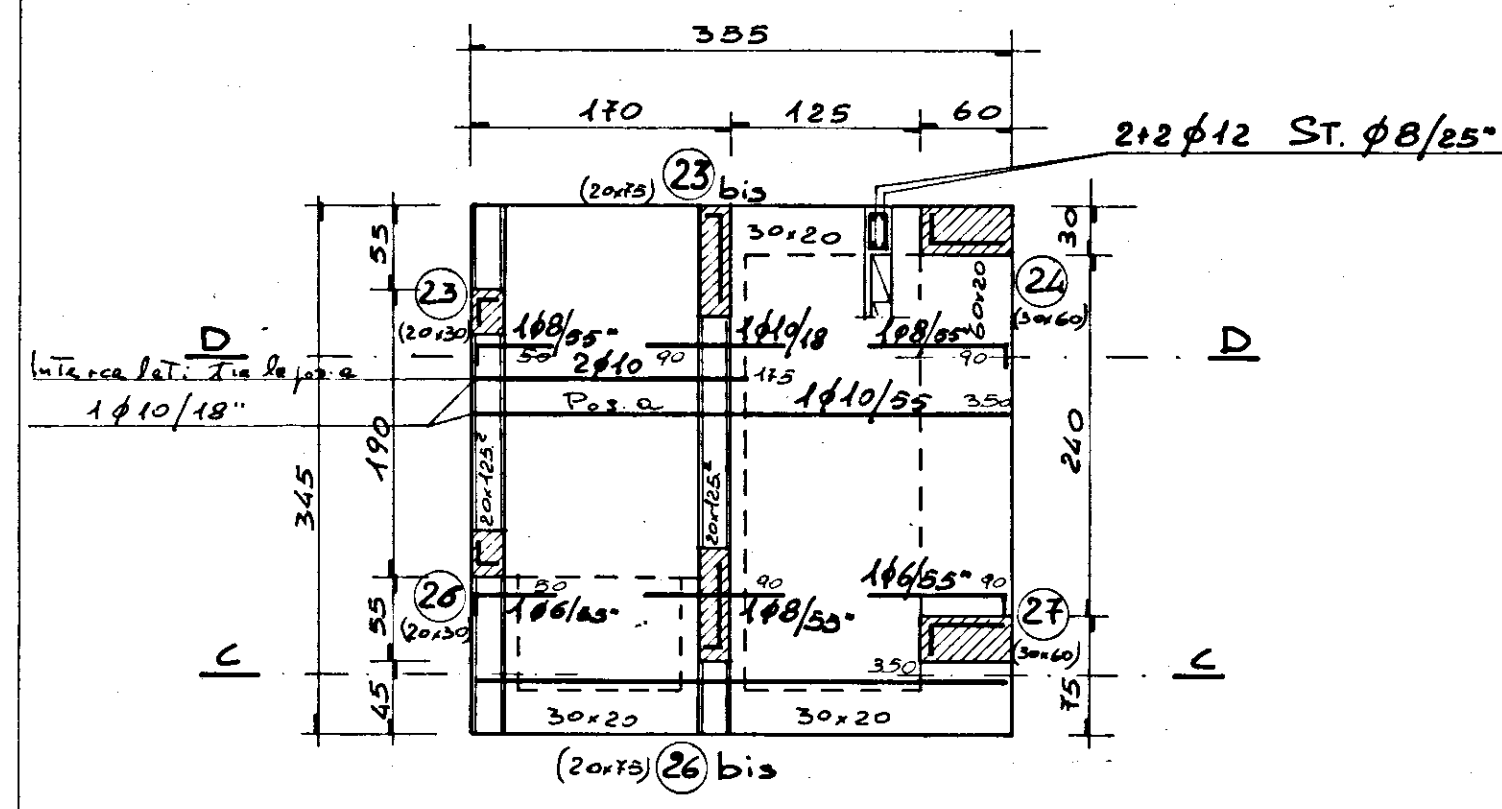
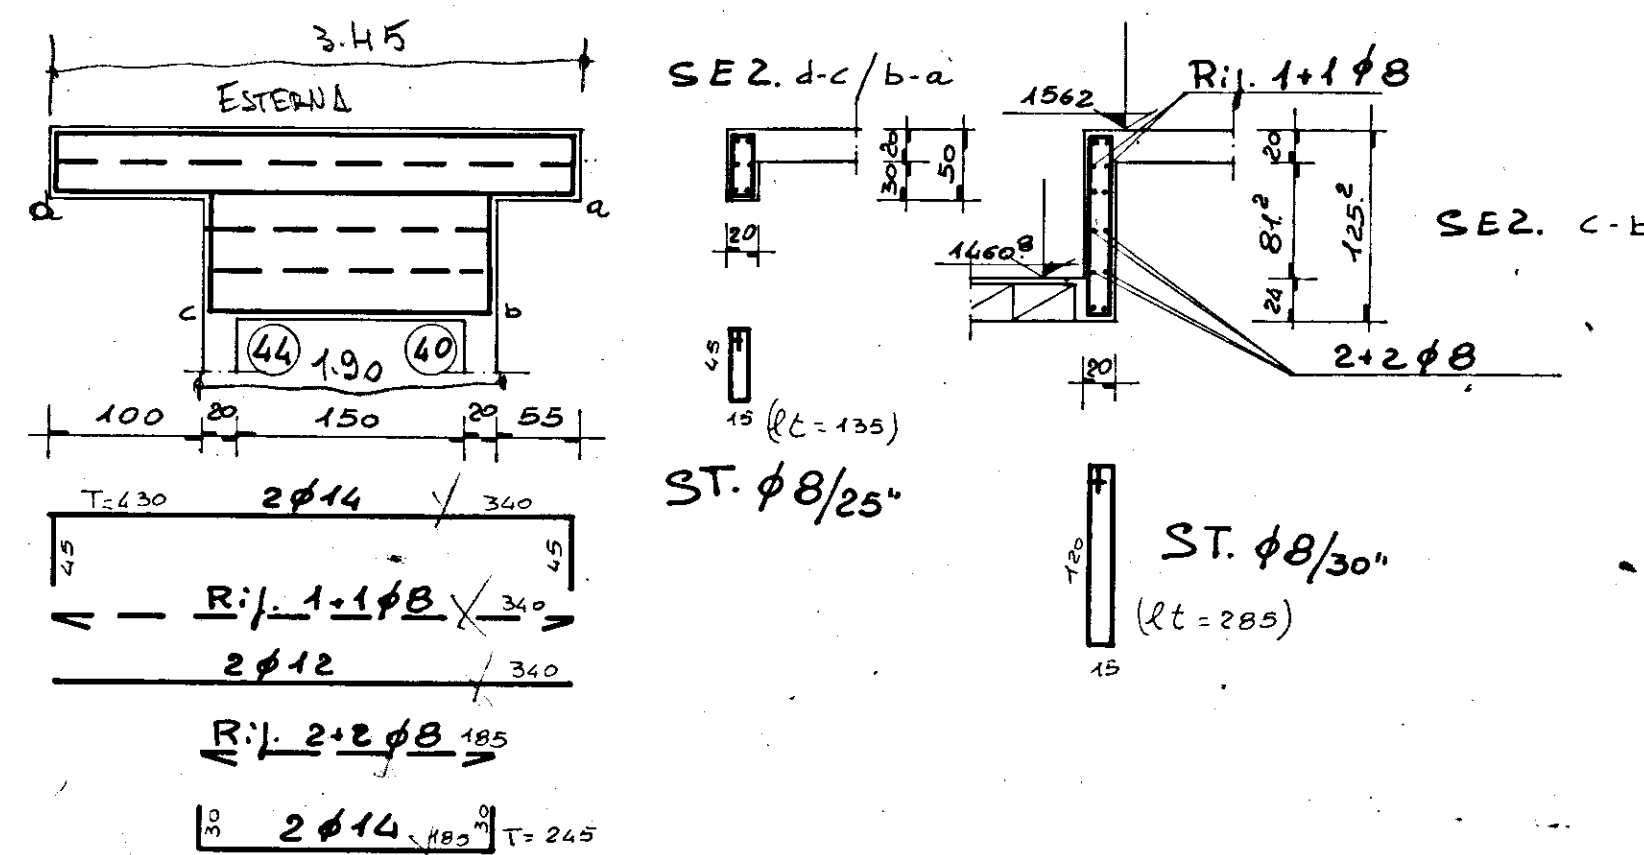
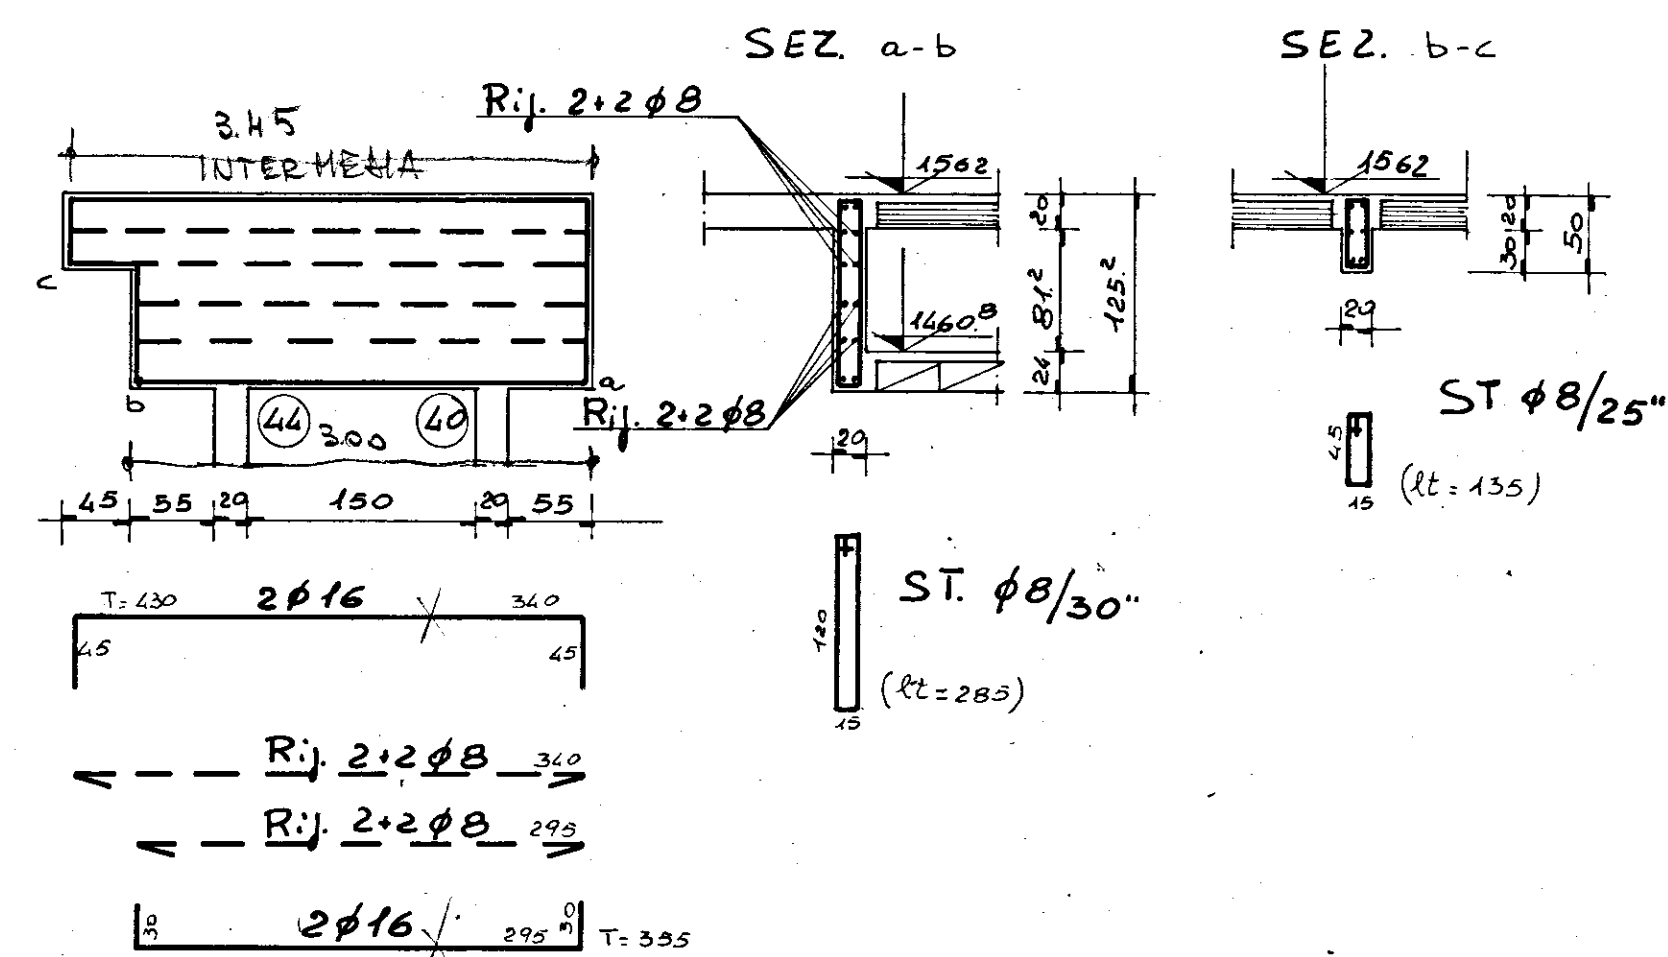


[illegible]

DB fa venire la
sorella del feroce

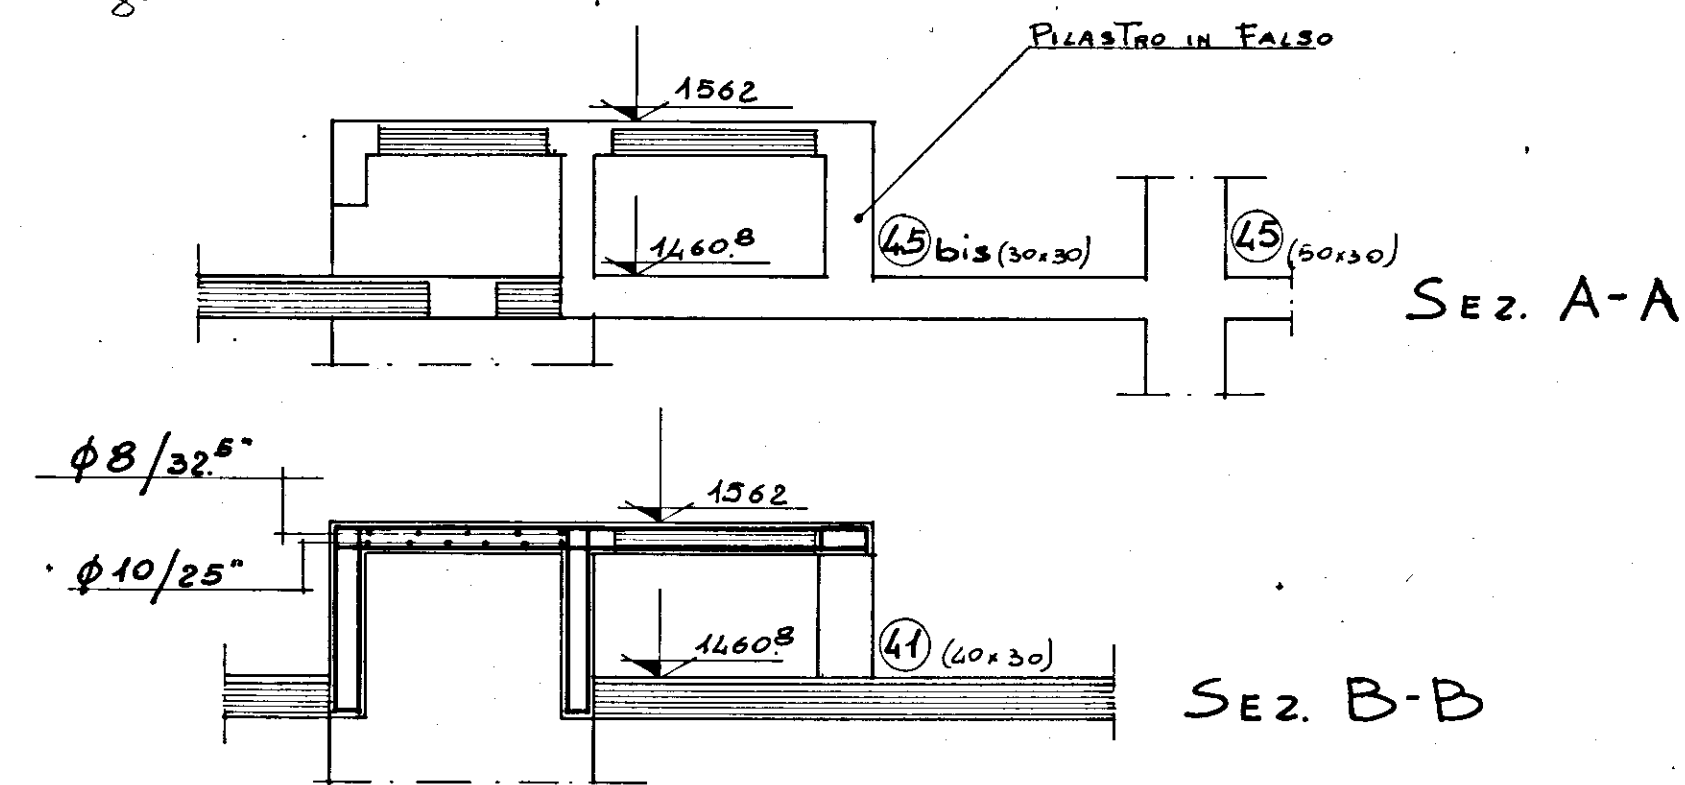

	- progettazioni - urbanistica - interni - calcolo -	
	- corso garibaldi 83 - tel. 24047-24048 - brindisi -	
progetto: ALLOGGI POPOLARI IN CEGLIE MESSAPICA LOTTO n. 3 - II PROGRAMMA INTERVENTO n. 76 del 2/3/1979	data: MAGGIO '80	
oggetto: CARPENTERIA ED ARMATURA PIASTRE ASCENSORI	scale: 1:50	
conglomerato classe R 300 dosato a 3 q.li/mo di cemento tipo R 425 SOVRACCARICO ACCIDENTALE PERMANENTE ESCLUSO PESO PROPRIO Acciaio Fe B 44 K	tav. n° 18	
C.B. ING. ALDO SOLIMINI	d.i. I. A. C. P.	