EDIFICIO "A" ED EDIFICIO "A" BIS SONO IDENTICI

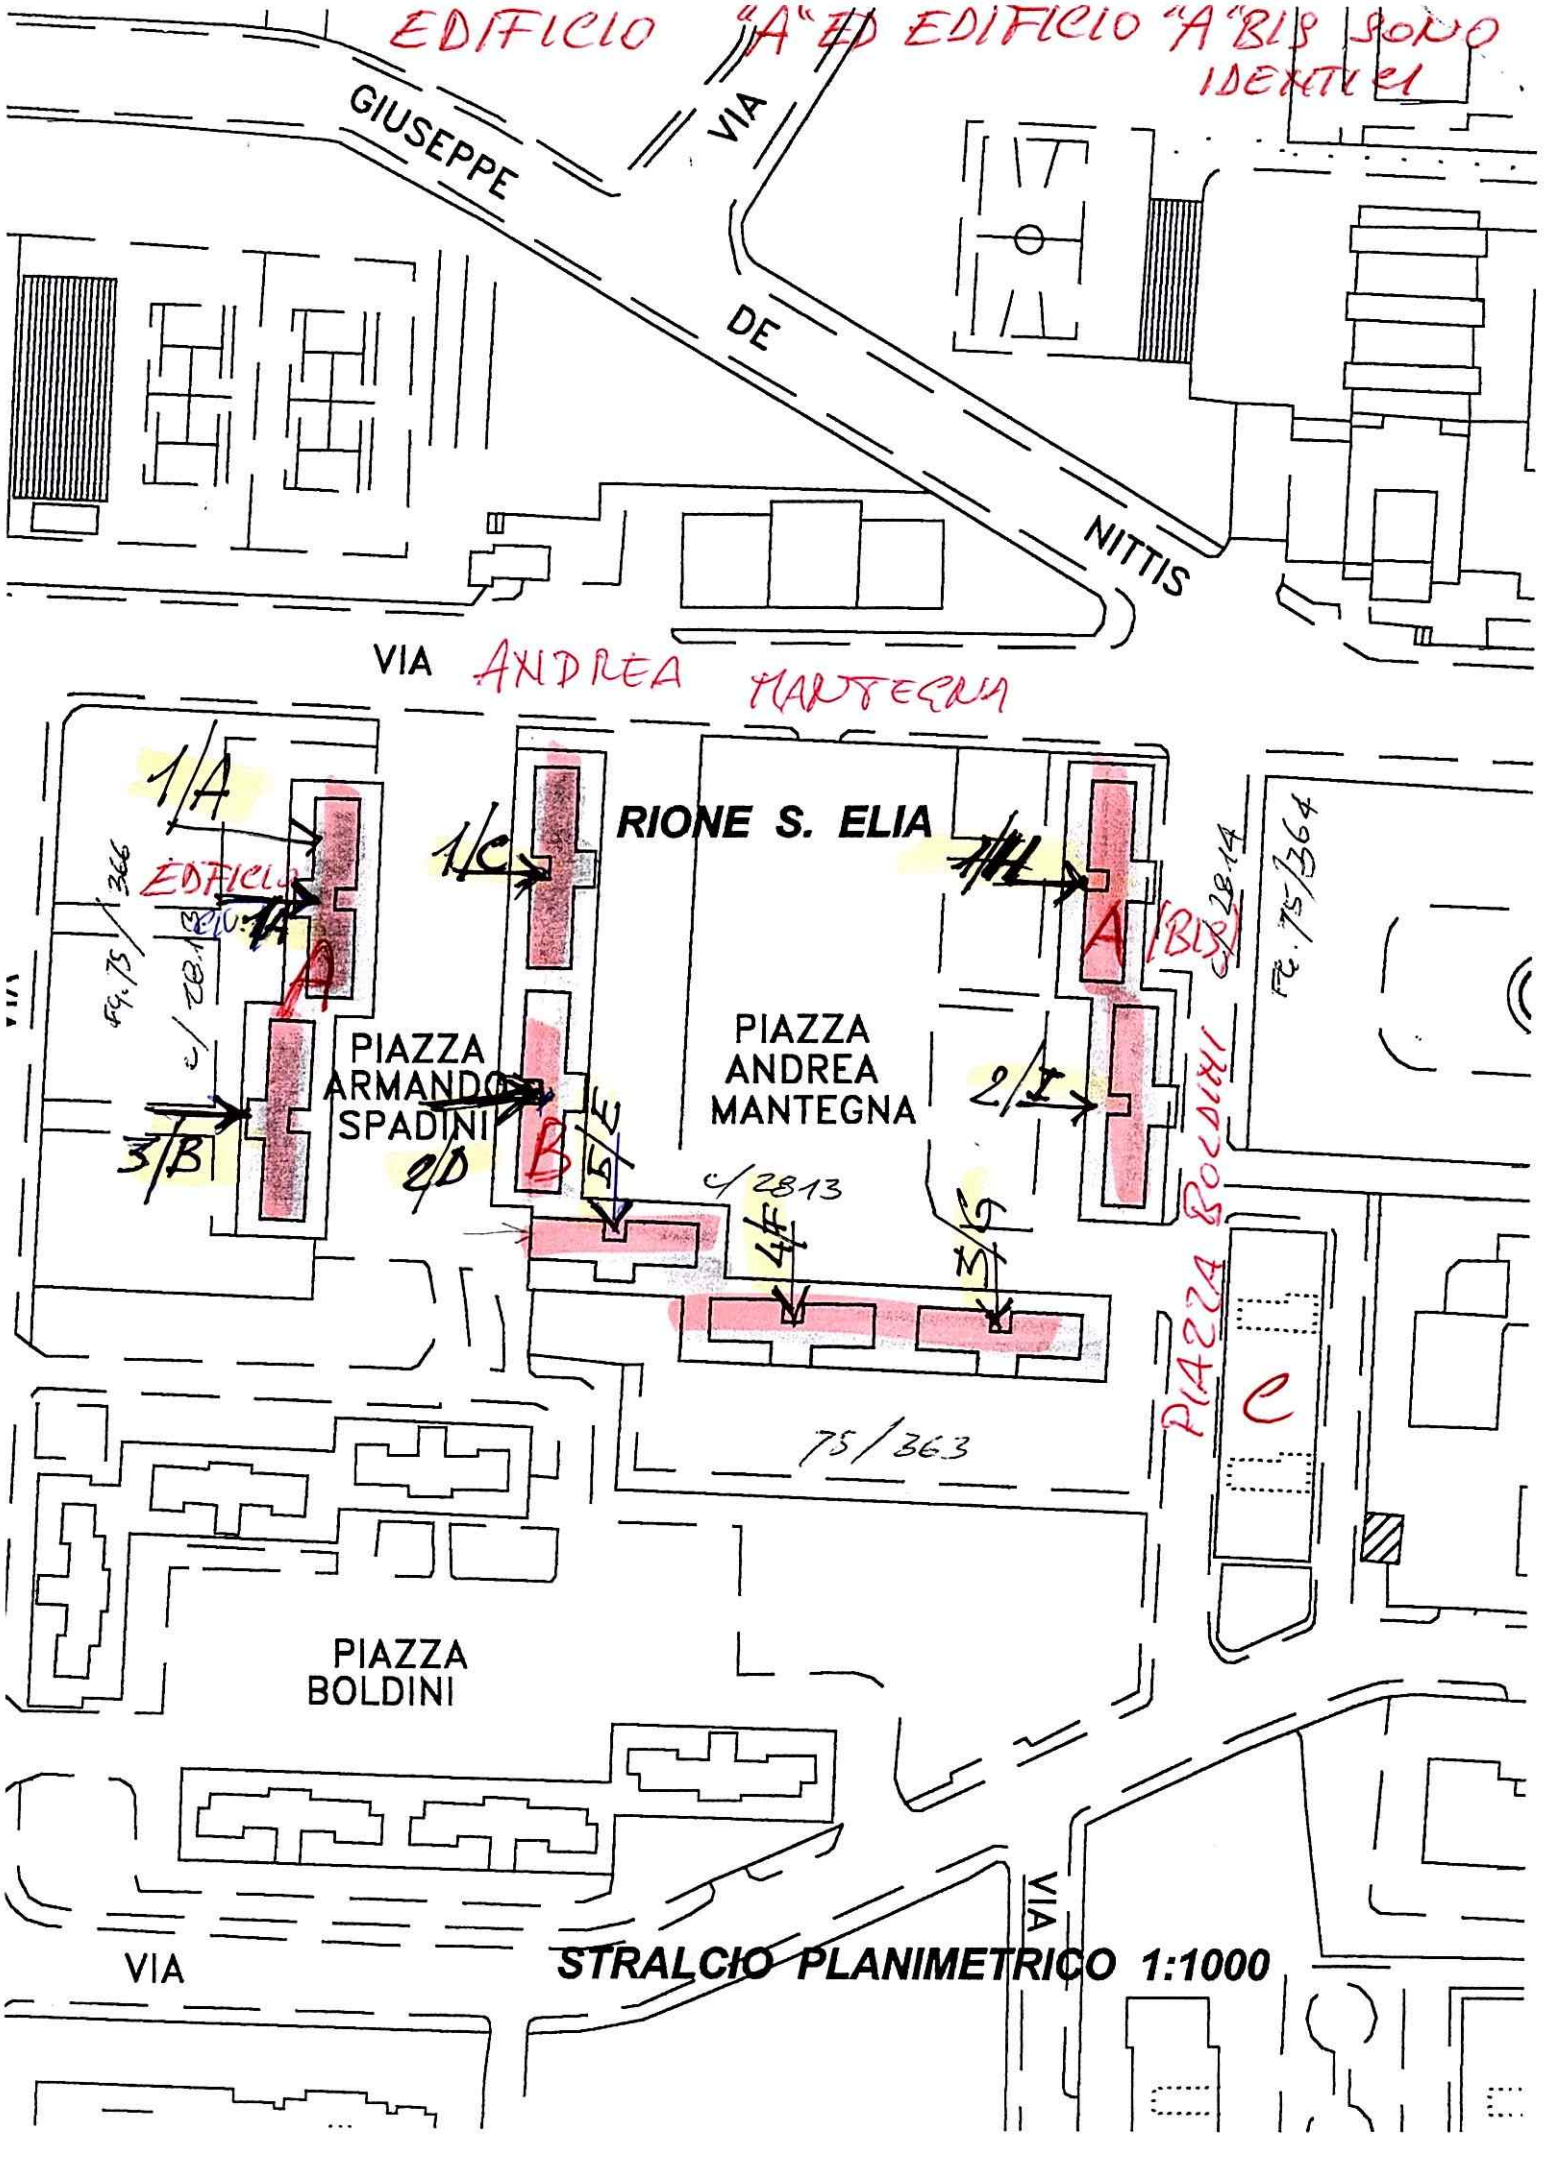

STRALCIO PLANIMETRICO 1:1000

RILIEVO FOTOGRAFICO
23-08-07

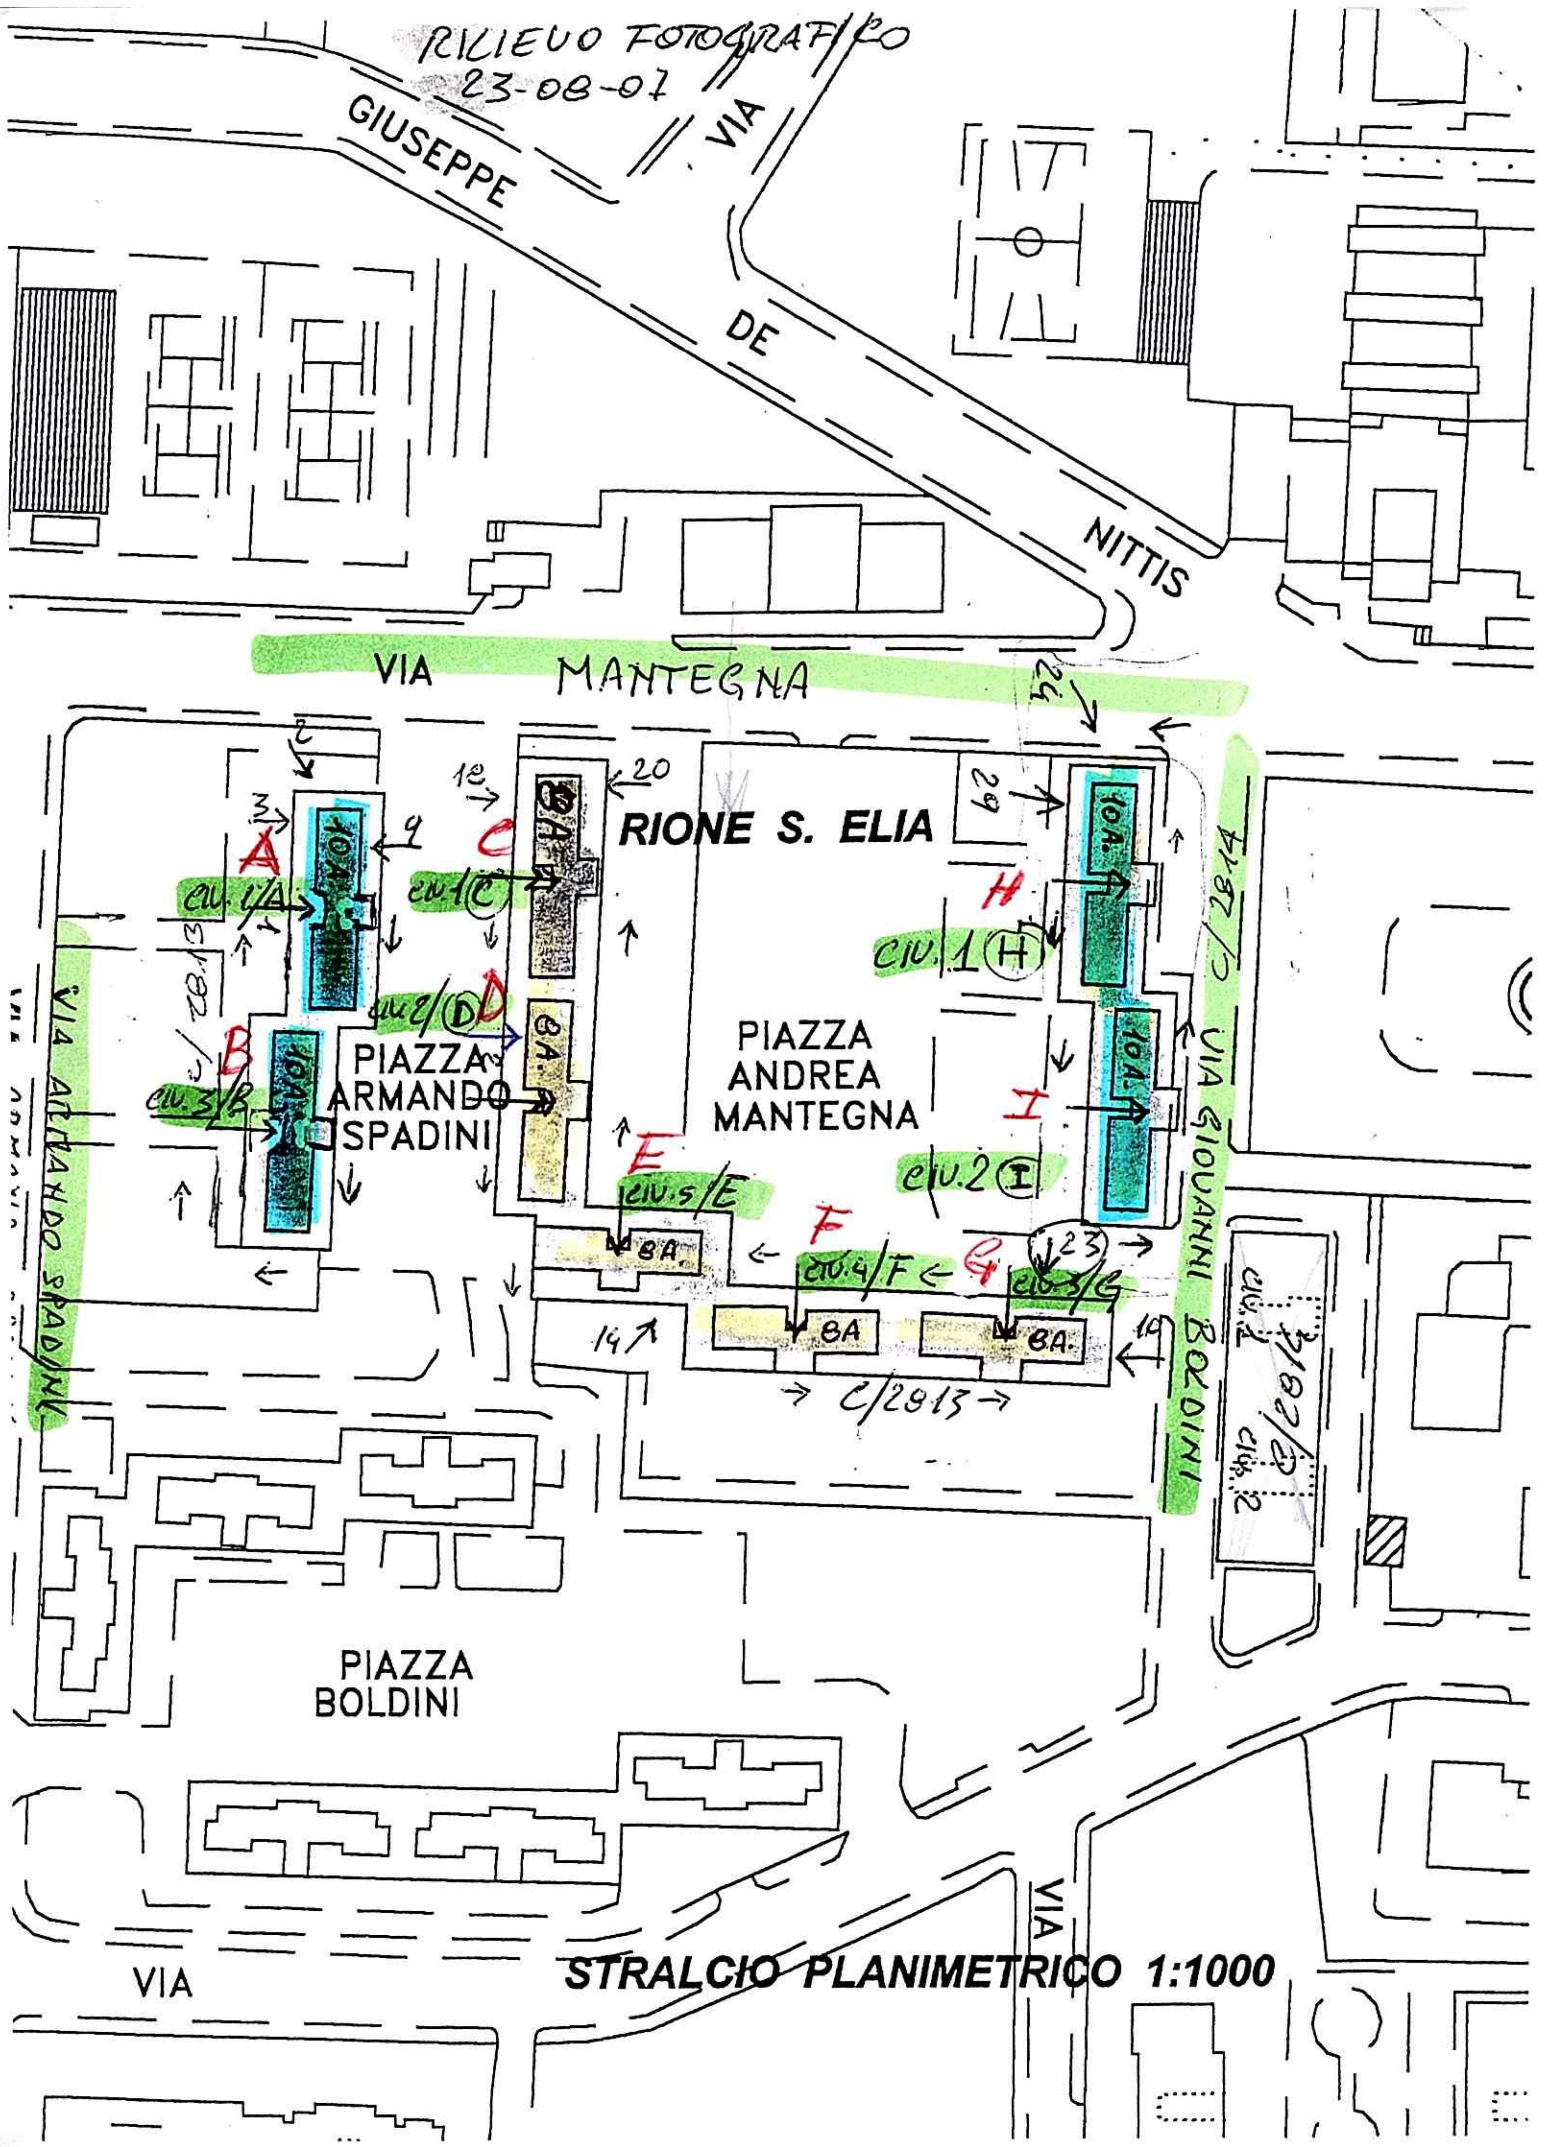

STRALCIO PLANIMETRICO 1:1000

4 piani

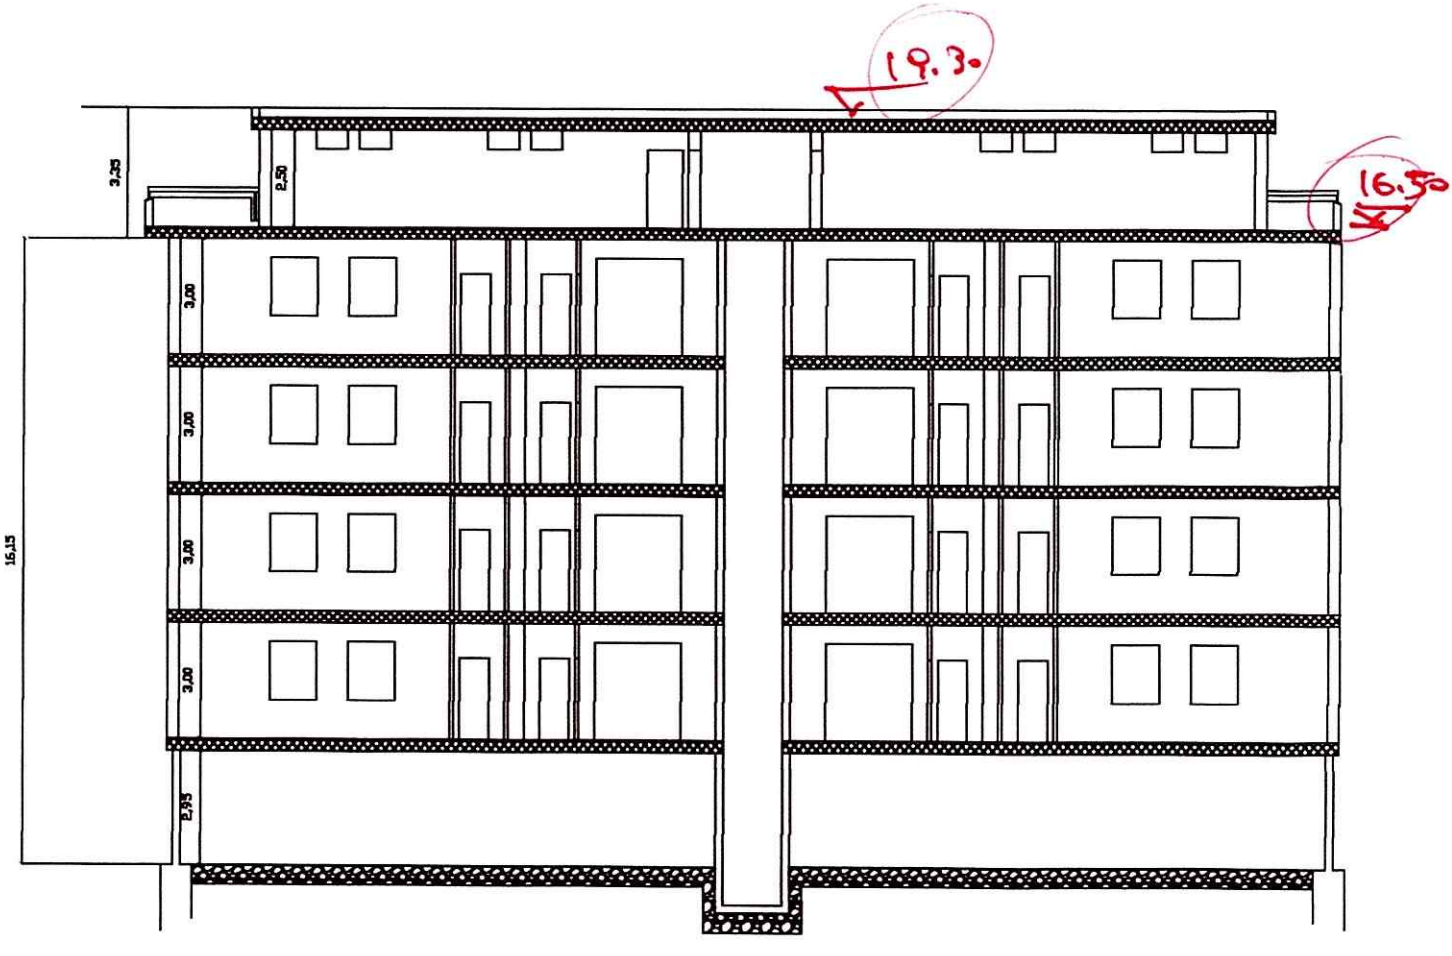

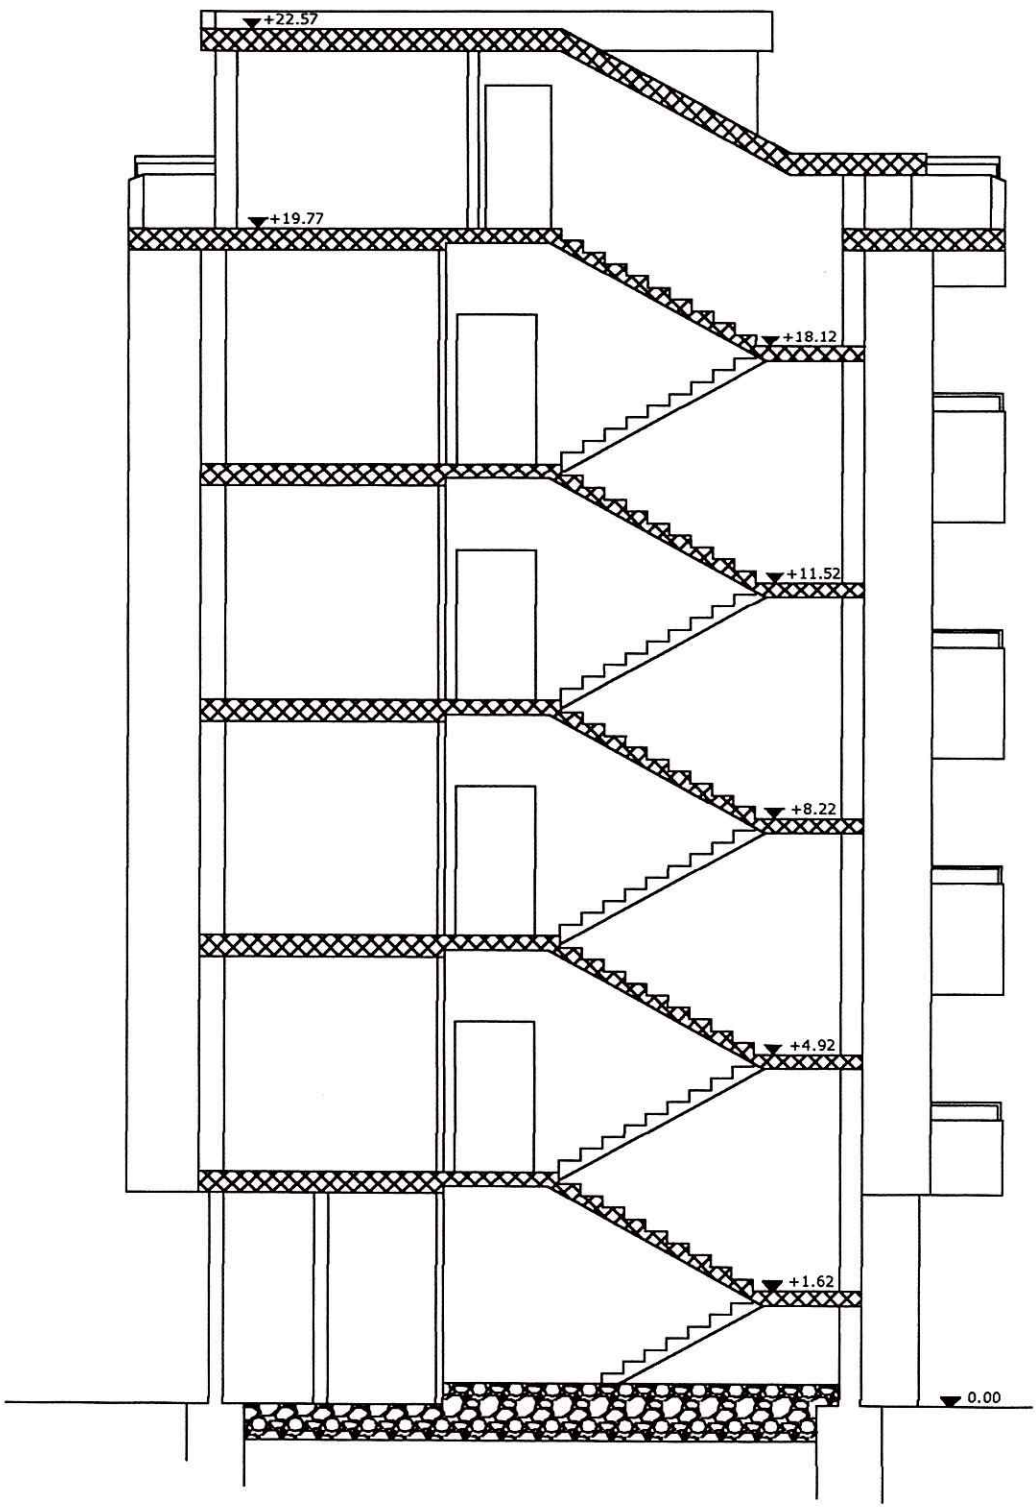
+22.57
+19.77
+18.12
+11.52
+8.22
+4.92
+1.62
0.00

5 piani

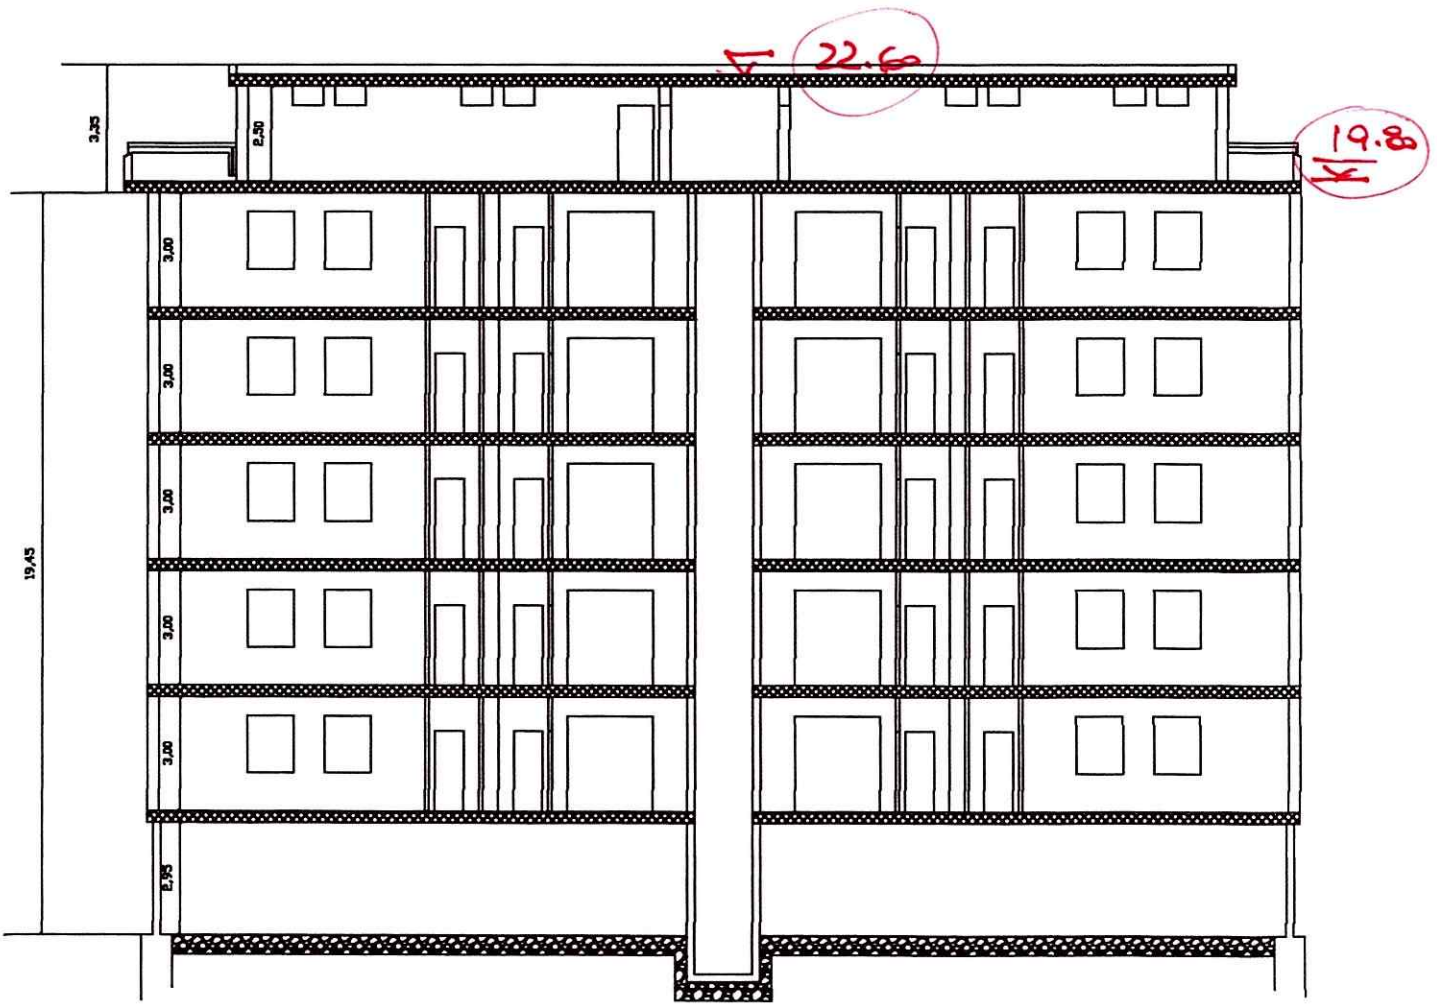

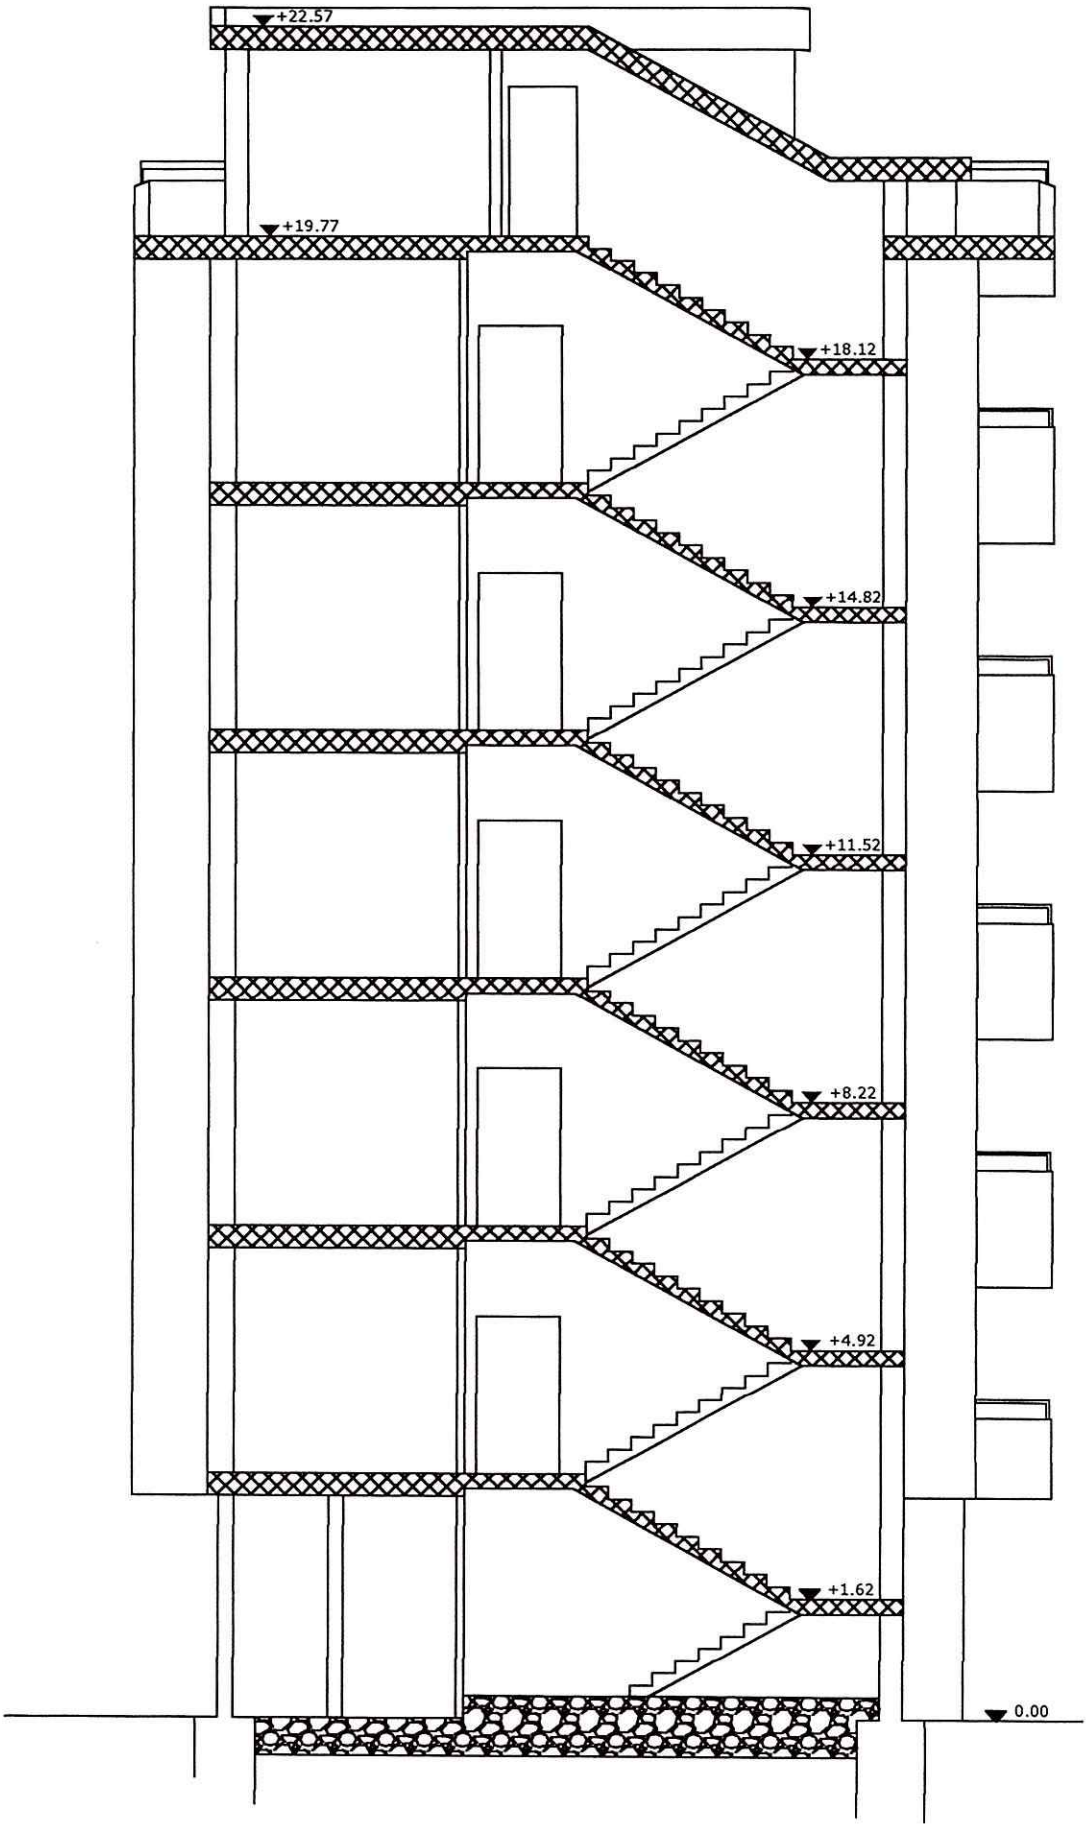
+22.57
+19.77
+18.12
+14.82
+11.52
+8.22
+4.92
+1.62
0.00